



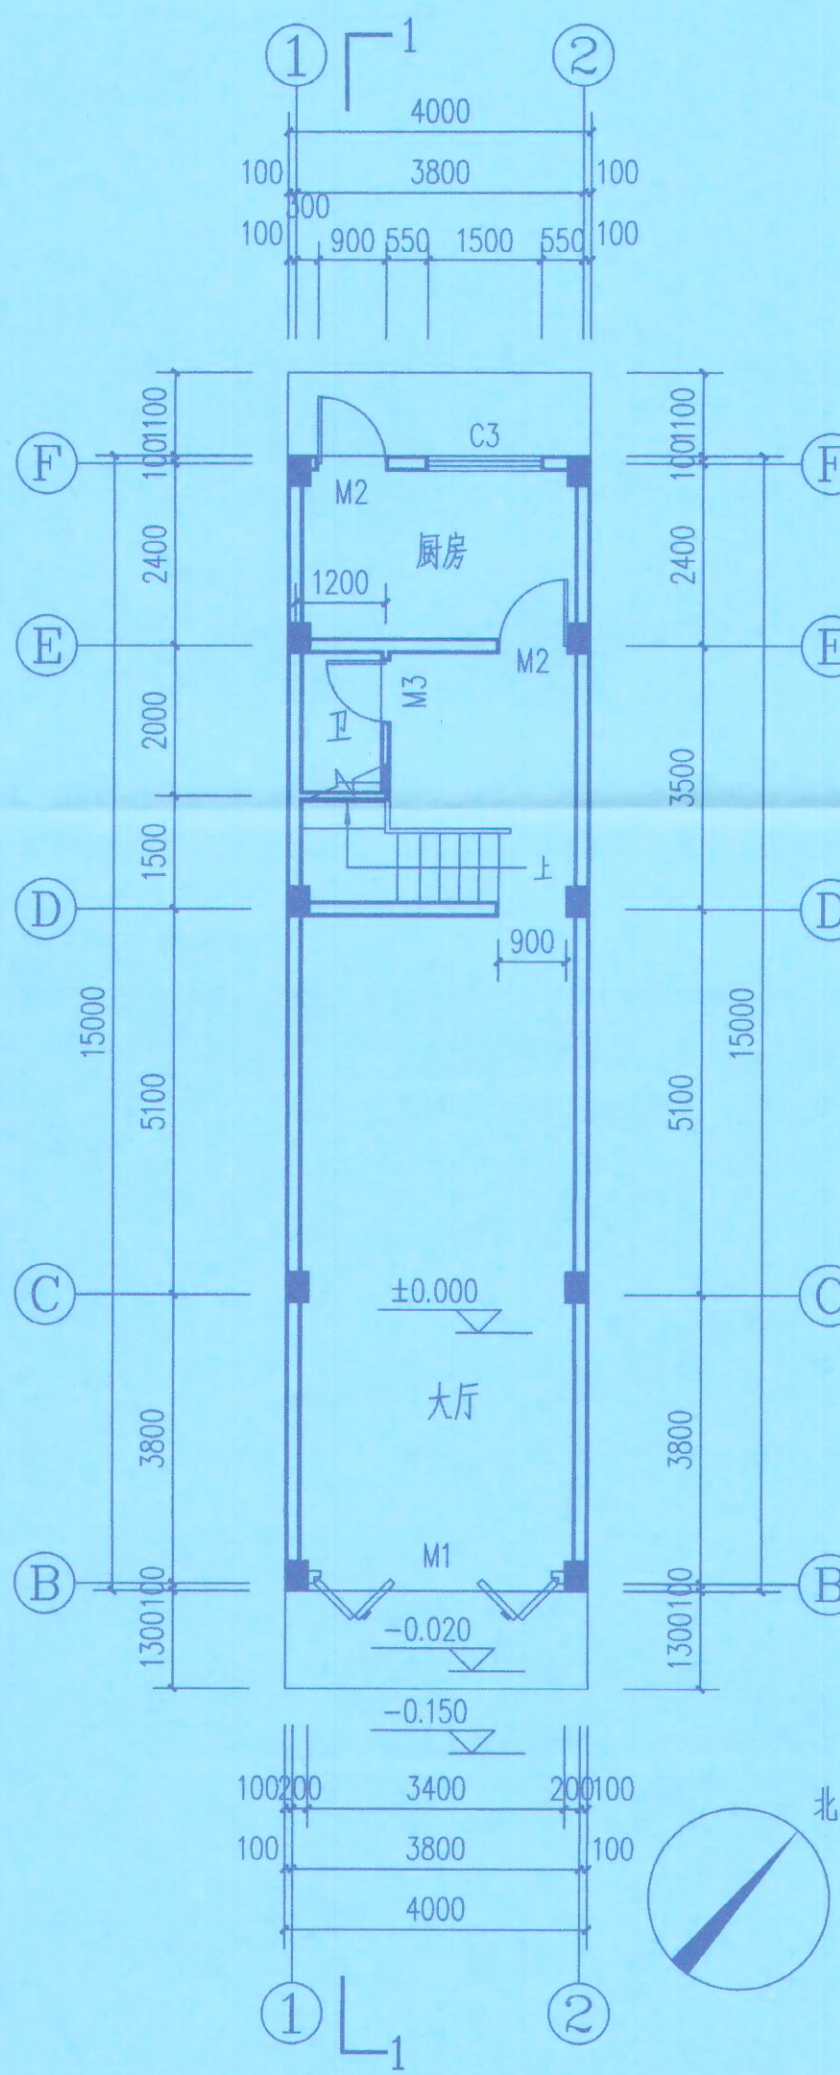


一层平面图 1:100

注：本层建筑面积为60.00m²，总建筑面积为358.42m²。

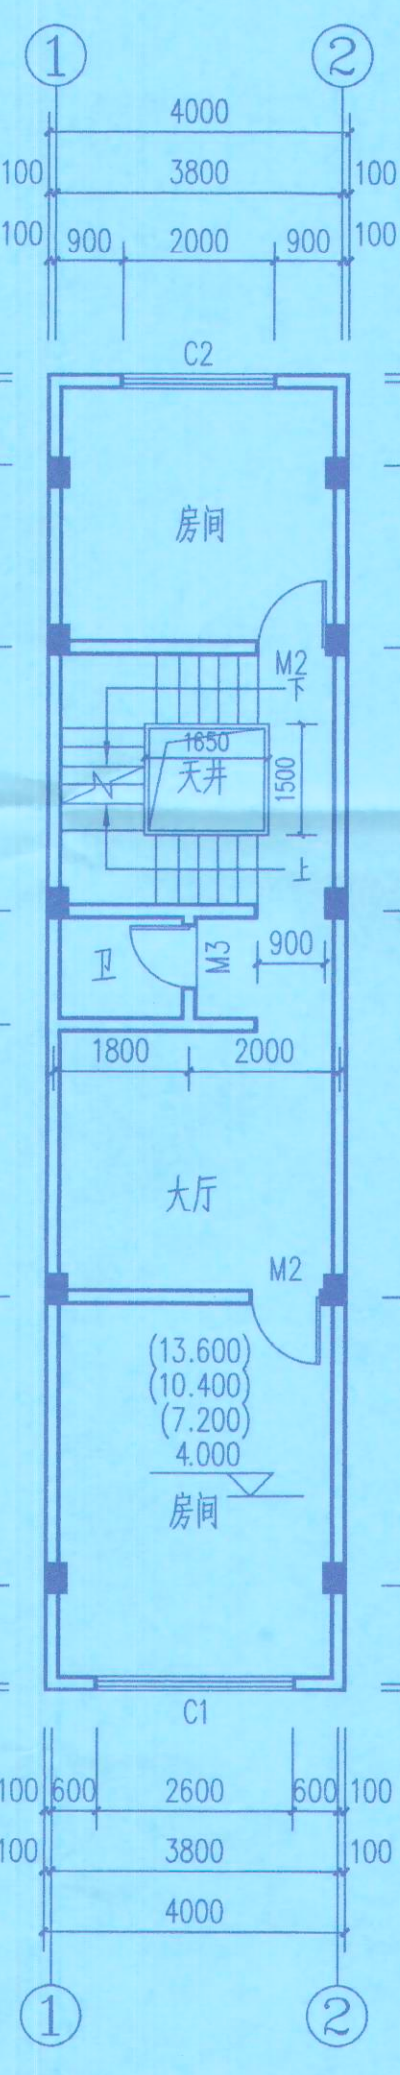


二~五层平面图 1:100

注：每层建筑面积为67.125m²/层。

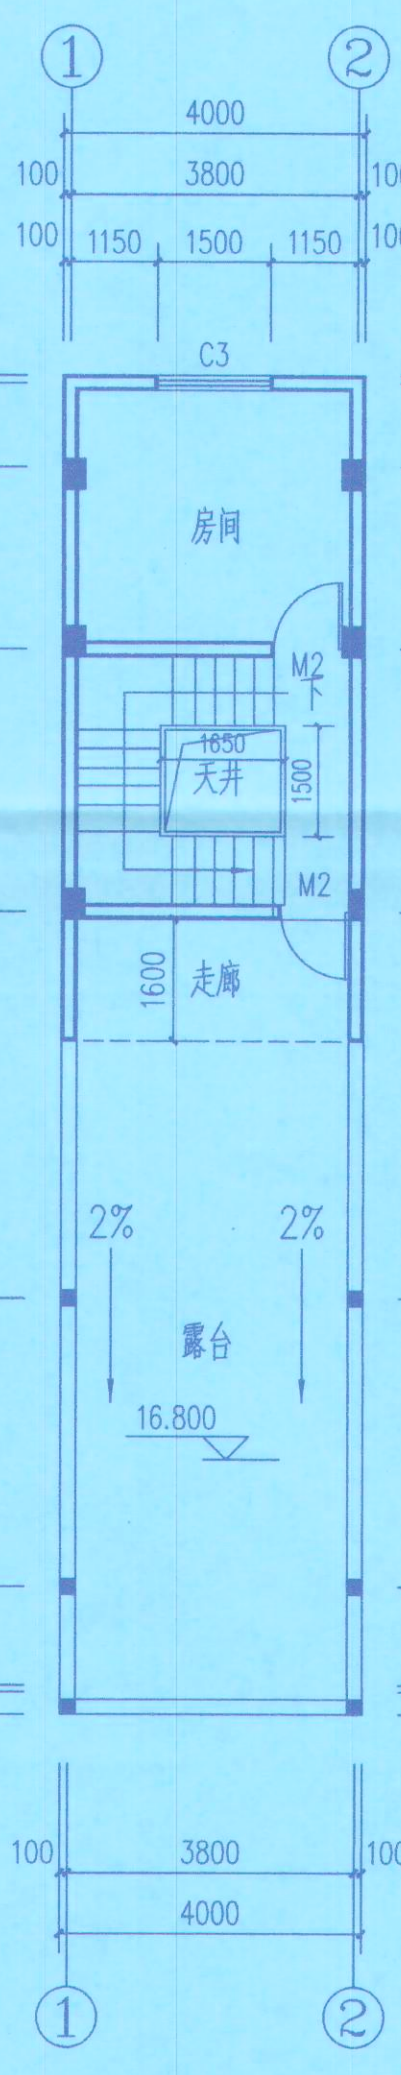

六层平面图 1:100

注：本层建筑面积为29.92m²。

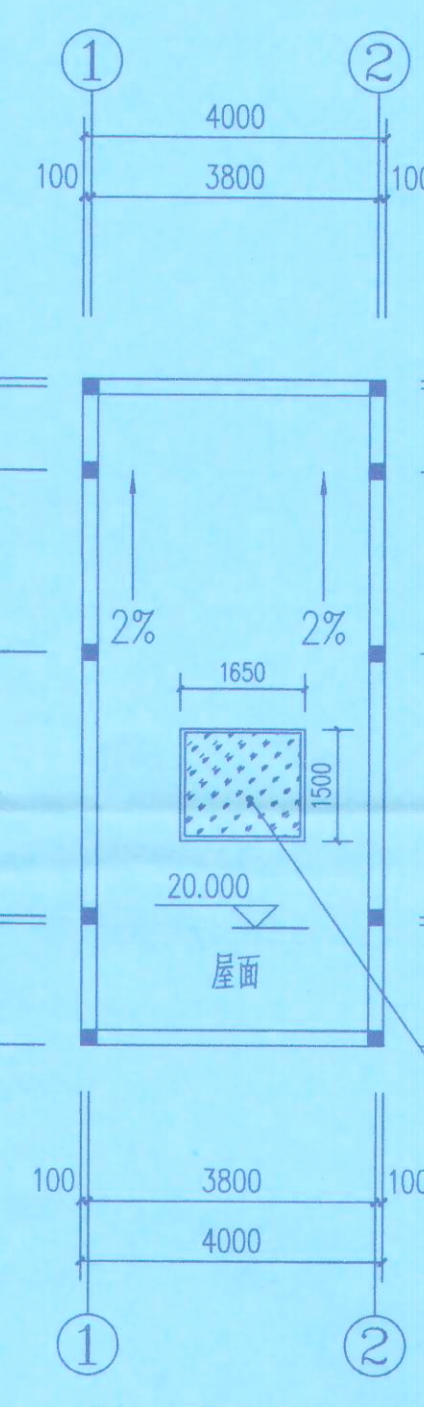

屋面平面图 1:100

中华人民共和国一级注册建筑师
姓名：倪翔宇
注册号：4501715-001
有效期至：至2025年12月

会签 CONFIRMATION	ARCHIT	结构专业负责人 ARCHIT	黎小龙
给排水专业负责人 WATER SUPPLY & SEWAGE	周福源	暖通专业负责人 HVAC	周福源
电气专业负责人 ELEC.	谢健		

注册执业章：SEAL OF CERTIFIED DESIGNER
广西壮族自治区工程勘察设计出图专用章
广西金格瑞建设集团有限公司(5)
资质编号：A245017159
有效期至二〇二五年十二月三十一日

平面示意：Plane Diagram

广西金格瑞建设集团有限公司
GuangXi JinGeRui Construction Group Co.,Ltd
建筑行业（建筑工程）乙级 编号：A245017159
风景园林工程设计专项乙级
市政行业（排水、给水、道路工程）乙级
公路行业（公路）专业乙级
工程咨询（建筑、市政公用工程）

审定人 AUTHORIZED BY	余平祥	倪翔宇
项目负责人 PROJECT DIRECTOR	倪翔宇	丁业斌
专业负责人 DISCIPLINE HEAD	倪翔宇	倪翔宇
审核人 CHECKED BY	施美华	倪翔宇
校对人 PROOFREADER	覃海华	覃海华
设计人 DESIGNED BY	谭丹燕	谭丹燕
制图人 DRAWN BY	谭丹燕	谭丹燕

建设单位：CLIENT	黄奇经
项目名称：PROJECT NAME	私人住宅
子项目名称：SUB PROJECT	
图名：DRAWING TITLE	六层平面图 一层平面图 二~五层平面图
设计阶段：PHASE	方案图
专业：DISCIPLINE	建筑
版本：EDITION	第1版
出图日期：ISSUE DATE	2025.11
图号：DRAWING No.	建筑-01


注：本图纸未经办理相关手续不得用于施工。

建筑说明：

本工程为私人住宅报建图，混合结构。总建筑层数为五层（局部为六层）。一层高度为4.0m，二~六层高度为3.2m。一层建筑面积为60.00平方米，二~五层建筑面积为67.125平方米/层，六层建筑面积为29.92平方米，总建筑面积为358.42平方米。

防雷说明：

1. 屋顶防雷带为Φ10镀锌圆钢。
2. 在天面立一根3米避雷针。
3. 引下线为Φ12镀锌圆钢与屋面避雷针连接。
4. 做一人工地极，阻值≤10欧姆。

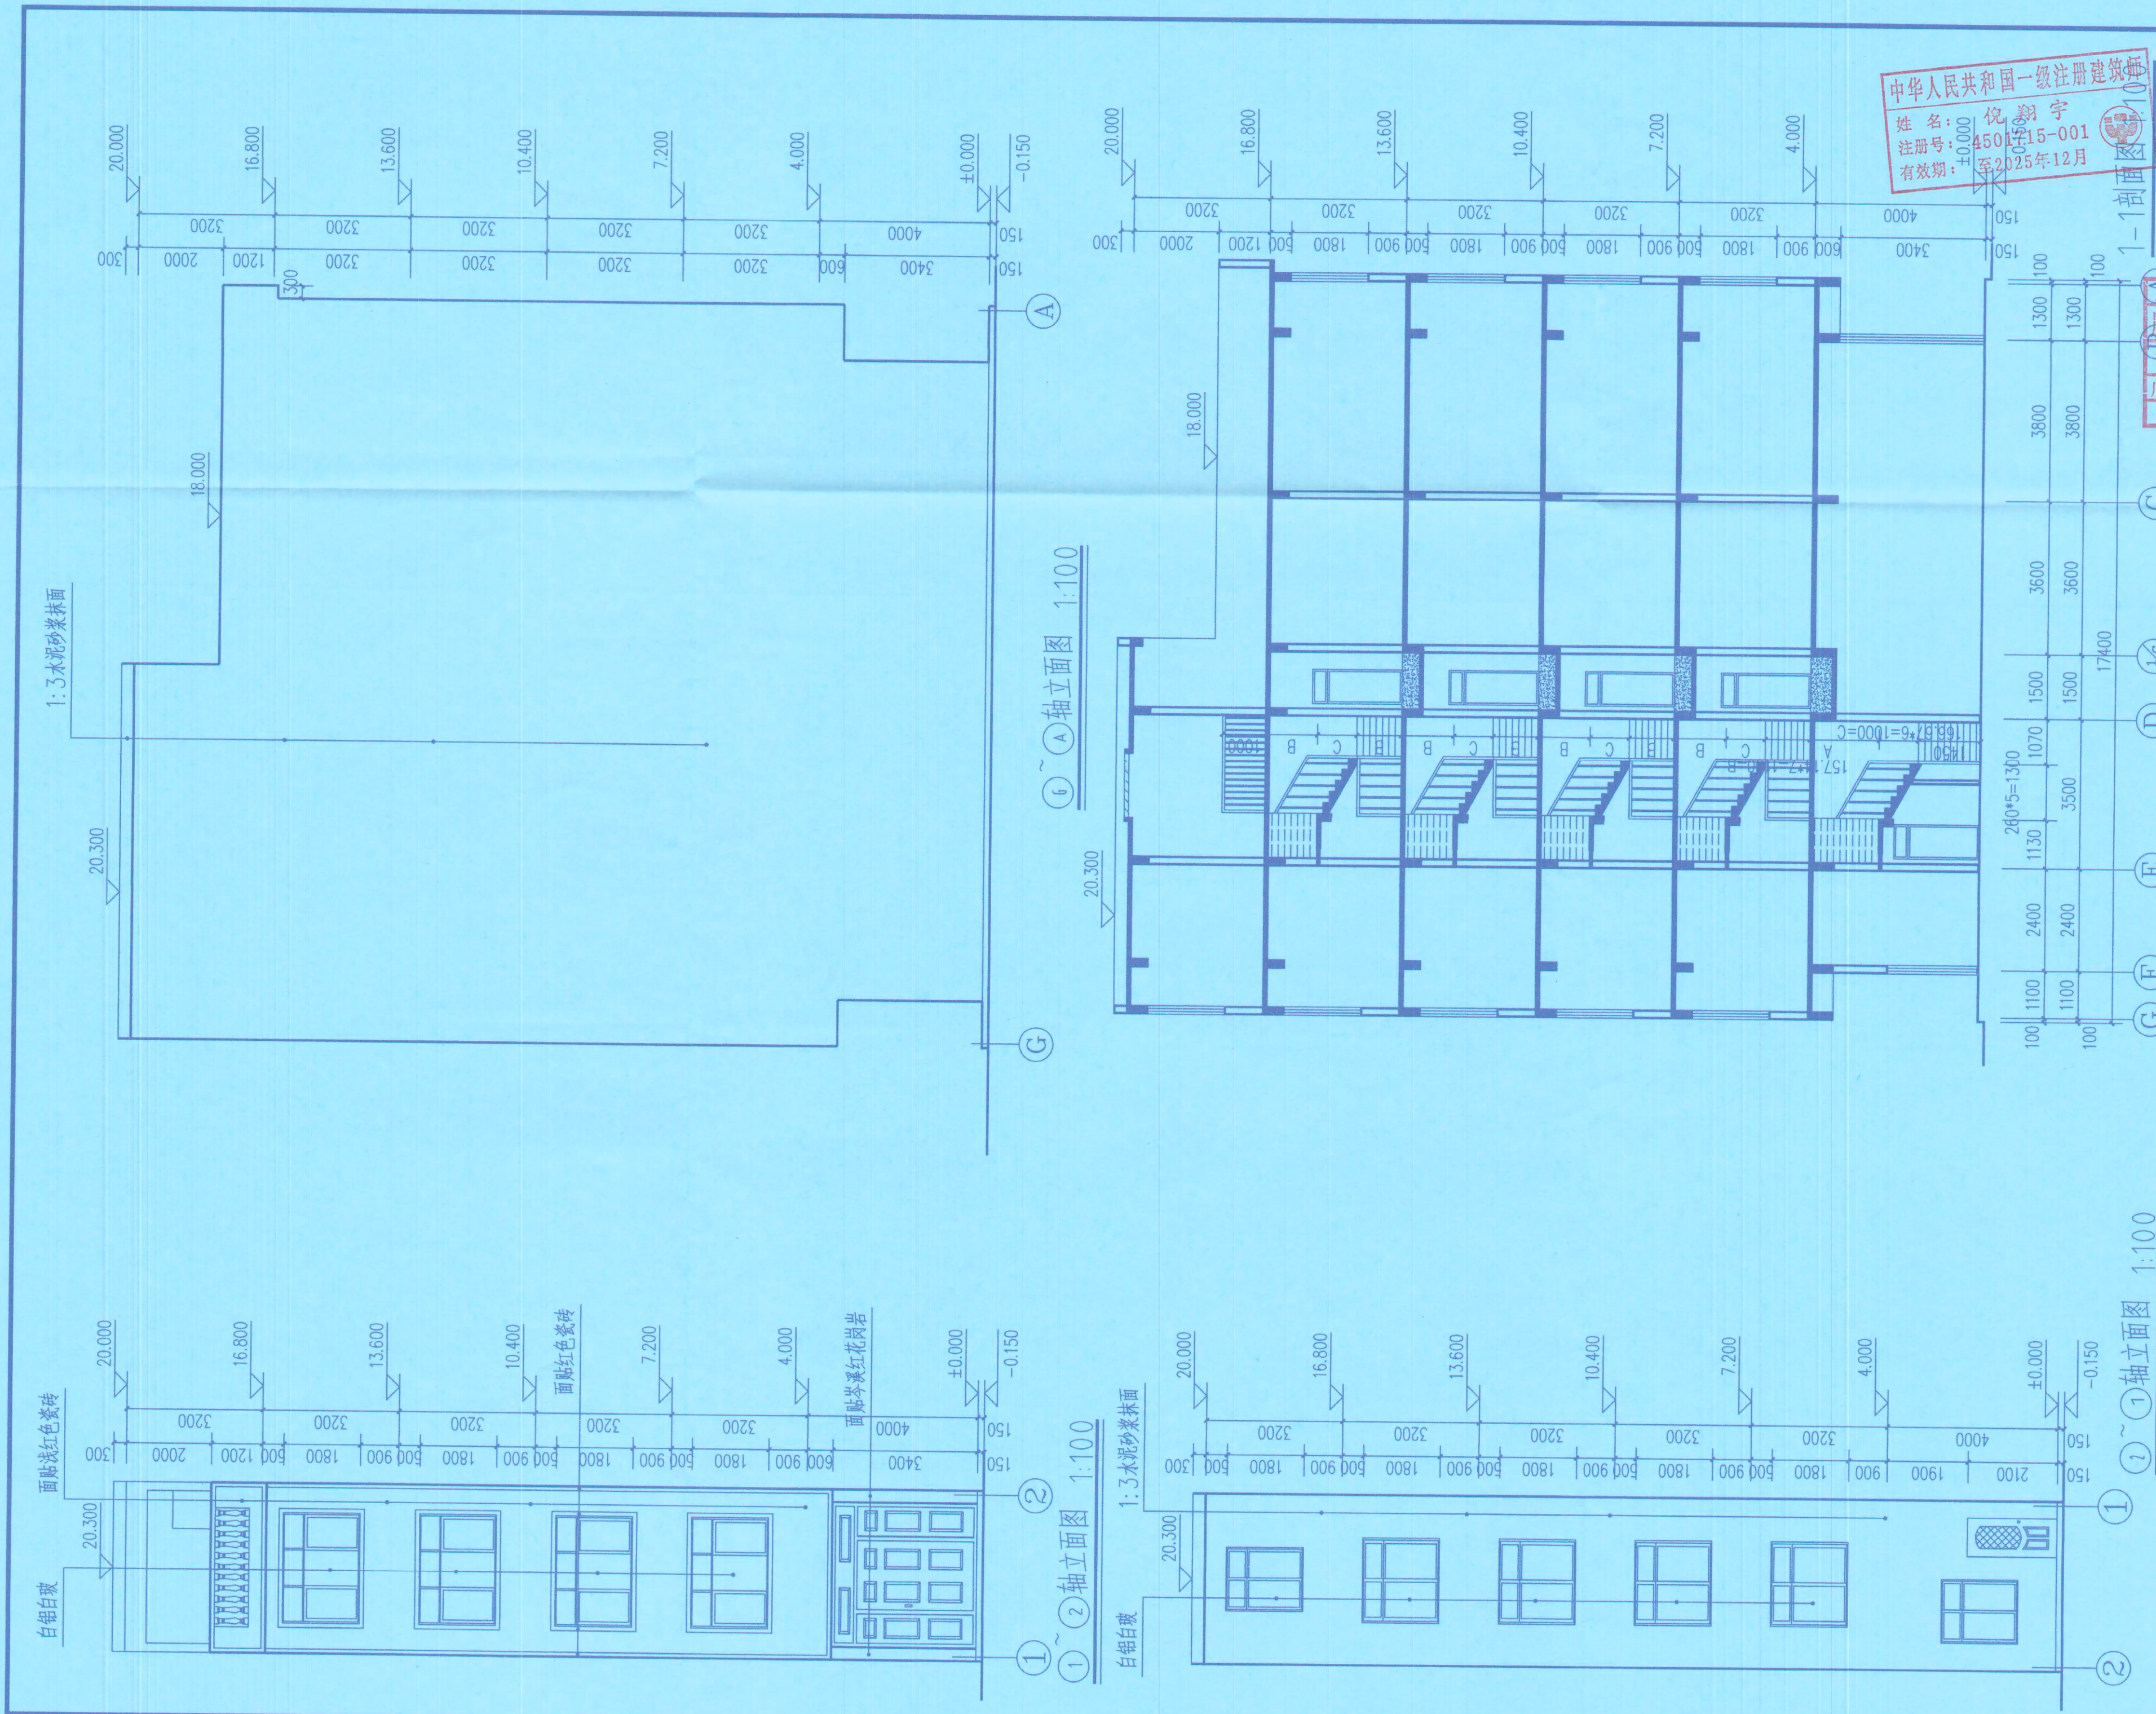

中华人民共和国一级注册建筑师
姓名: 倪翔宇
注册号: 4501715-001
有效期至: 2025年12月

会签		
CONFIRMATION		
建筑专业负责人	黎小龙	黎小龙
ARCHIT.		
结构专业负责人	谢明	谢明
STRUCT.		
给排水专业负责人	周福源	周福源
WATER SUPPLY & SEWAGE		
暖通专业负责人	谢健	谢健
HVAC		
电气专业负责人		
ELEC.		

注册执业章: SEAL OF CERTIFIED DESIGNER

广西壮族自治区工程勘察设计出图专用章
广西金格瑞建设集团有限公司
出图章: SEAL OF DRAWING ISSUE
编号: A245017159
广西壮族自治区住房和城乡建设厅监制
有效期至二〇二五年十二月三十一日

平面示意: Plane Diagram

广西金格瑞建设集团有限公司
GuangXi JinGeRui Construction Group Co.,Ltd
建筑行业(建筑工程)乙级 编号:A245017159
风景园林工程设计专项乙级
市政行业(排水、给水、道路工程)乙级
公路行业(公路)专业乙级
工程咨询(建筑、市政公用工程)

审定人	余平祥	余平祥
AUTHORIZED BY		
项目负责人	倪翔宇	倪翔宇
PROJECT DIRECTOR		
专业负责人	丁业斌	丁业斌
DISCIPLINE HEAD		
审核人	倪翔宇	倪翔宇
CHECKED BY		
校对人	施美华	施美华
PROOFREADER		
设计人	覃海华	覃海华
DESIGNED BY		
制图人	谭丹燕	谭丹燕
DRAWN BY		

建设单位: CLIENT
黄奇经

项目名称: PROJECT NAME

私人住宅

子项名称: SUB PROJECT

图名: DRAWING TITLE

①~②轴立面图 ③~④轴立面图

⑤~⑥轴立面图 1-1剖面图

设计号: PROJECT No.

设计阶段: 方案图

专业: 建筑 版次: 第1版

出图日期: 2025.11 图号: 建筑-02

ISSUE DATE DRAWING No.

注: 本图纸未经办理相关手续不得用于施工。