


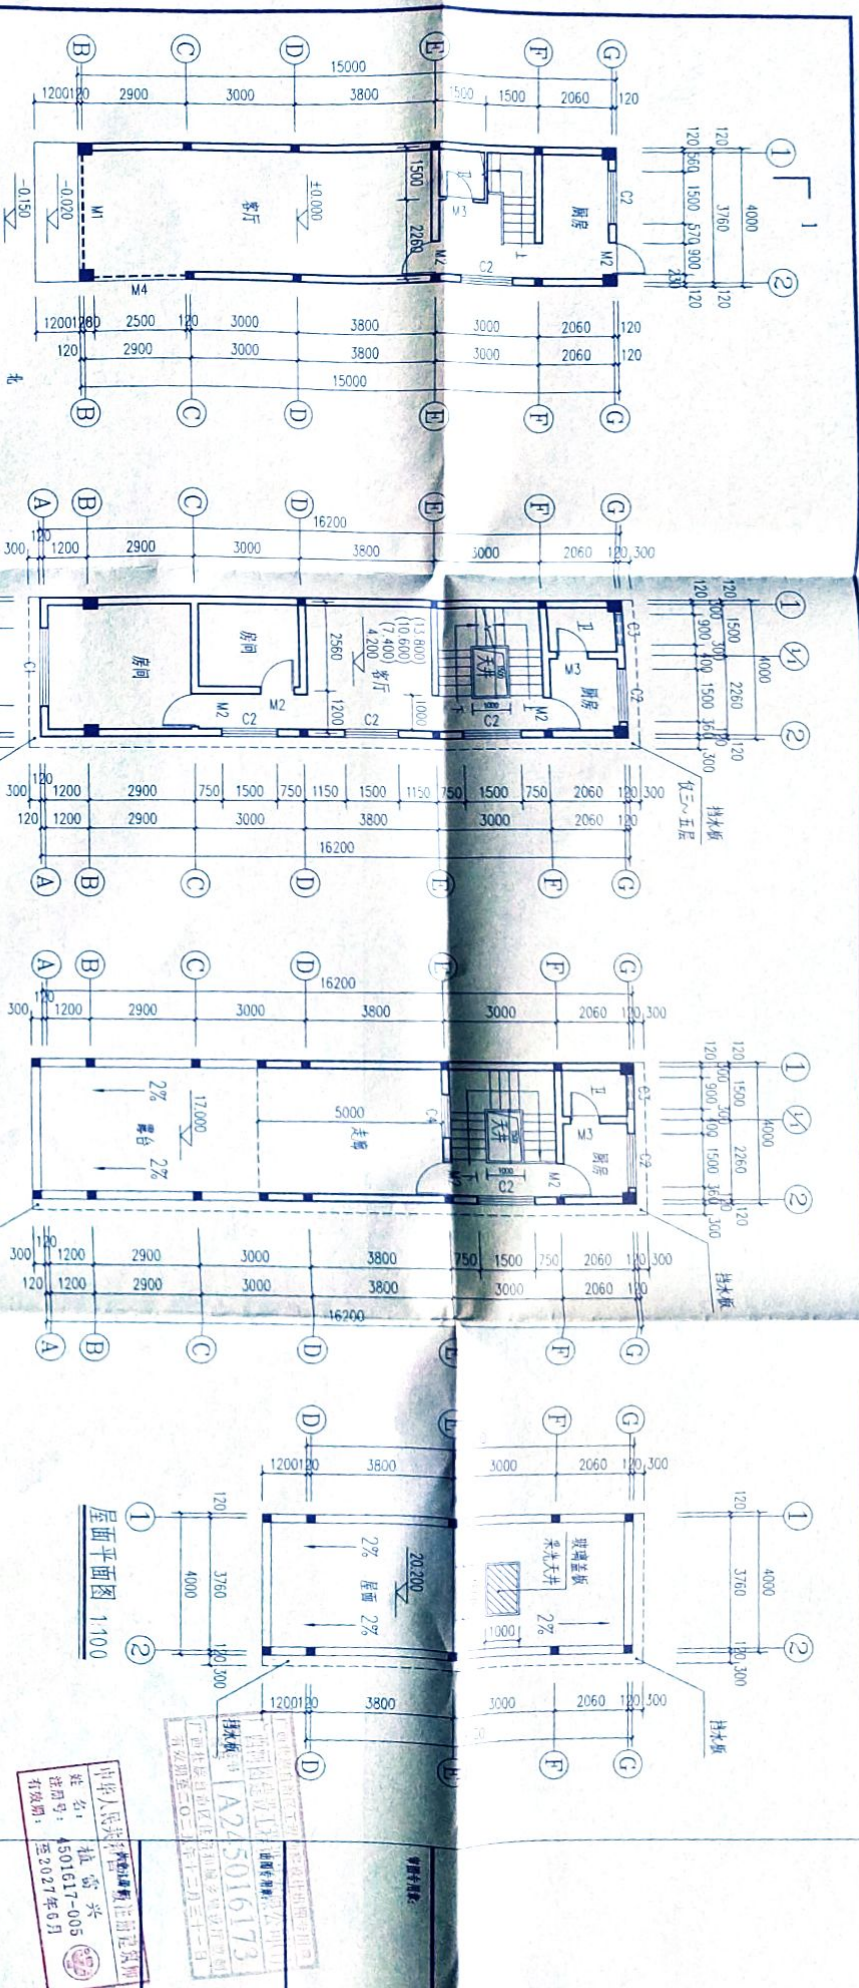

注: 本层建筑面积60.00m², 总建筑面积为342.90m²。

注: 每层建筑面积为63.30m²/层。

注: 本层建筑面积为29.70m²。

建筑说明:

- 1、此私人建房为已建房屋, 经计算论证现有房屋基础和质量能满足相关规范要求, 特此说明。
- 2、本图纸现为私人住宅报建图, 建筑层数为五层(局部为六层), 混合结构。
- 3、一层高度为4.20m, 二~六层高度为3.2m/层。
- 4、一层建筑面积为60.00平方米, 二~五层建筑面积为63.30平方米/层, 六层建筑面积为29.70平方米, 总建筑面积为342.90平方米。
- 5、本住宅图纸自取得报建审批手续之日起, 施工有效期为一年。


防雷说明:

1. 屋顶防雷带为 $\phi 10$ 镀锌圆钢。
2. 在天面立一根3米避雷针。
3. 引下线为 $\phi 12$ 镀锌圆钢与屋面避雷针连接。
4. 做一人工地板, 阻值 ≤ 10 欧姆。


项目名称: 私人住宅		设计单位: 广西恒利建设工程有限公司	
设计人: 黄其彬		审核人: 拉富兴	
设计日期: 2025-03-5		有效期限: 2025年6月	
图名: 一层平面图		图号: 01	
比例: 1:100		日期: 2025.12	

中华人民共和国住房和城乡建设部
注册建筑师
姓名: 拉富兴
注册号: 4501617-005
有效期至: 2027年6月


广西壮族自治区住房和城乡建设厅
注册建筑师
姓名: 拉富兴
注册号: A245016173
有效期至: 2027年6月

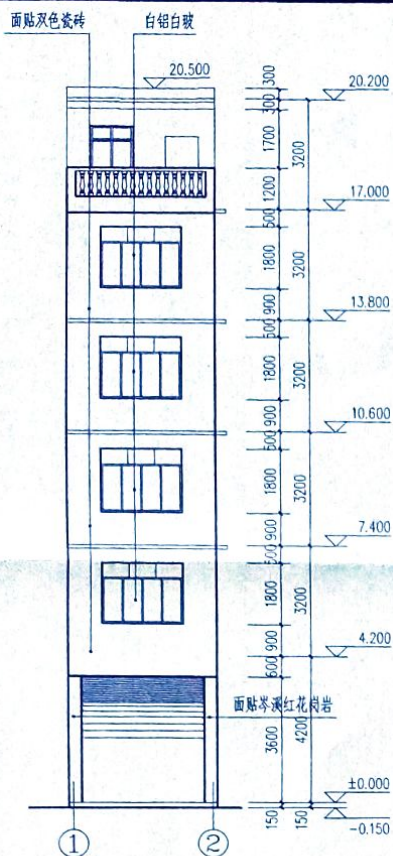


① ②轴立面图 1:100

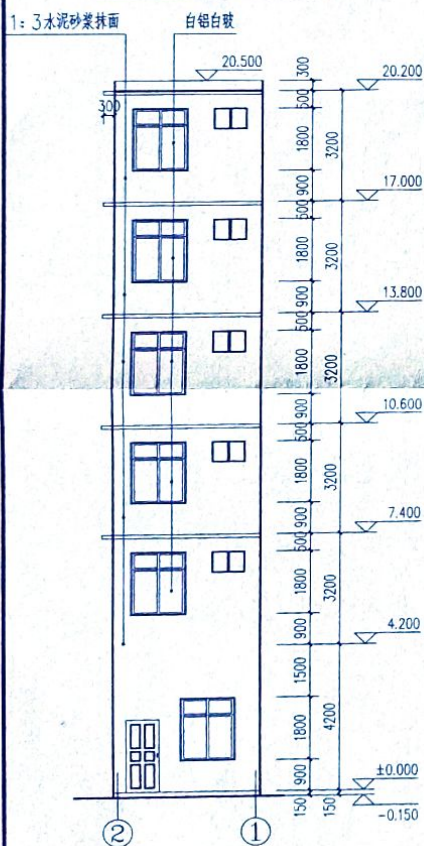

① ②轴立面图 1:100

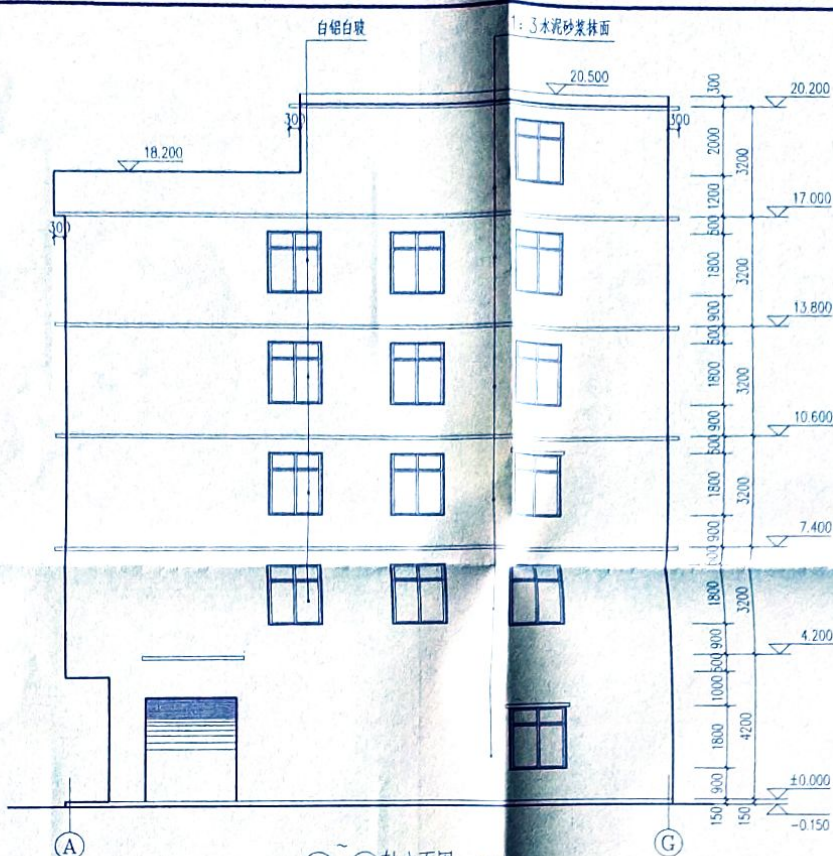

① G轴立面图 1:100

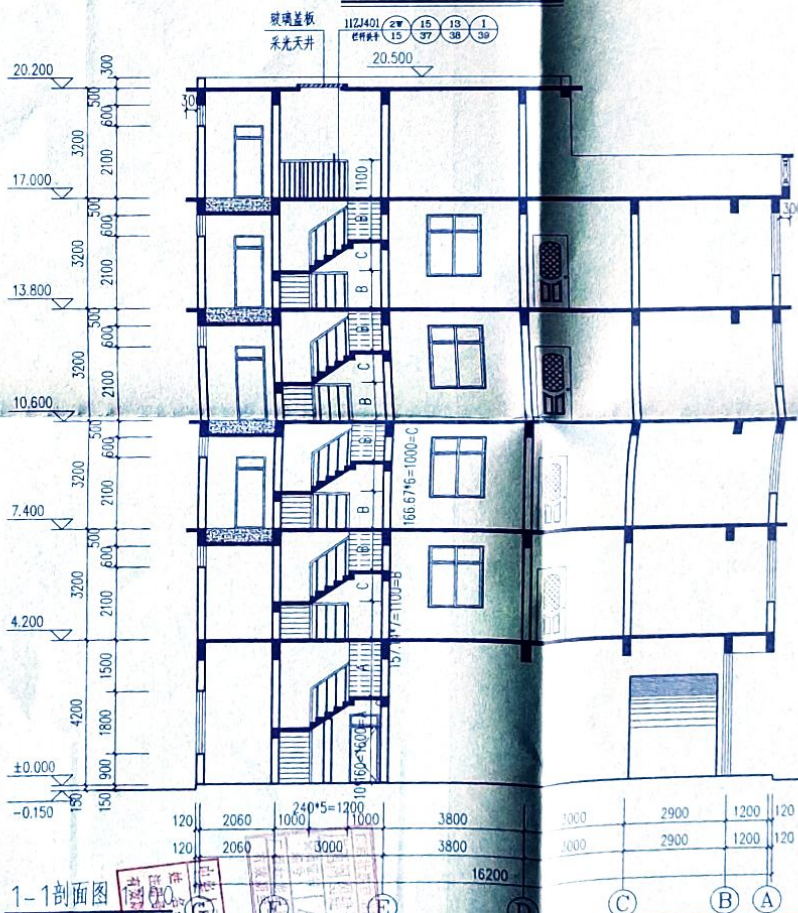

1-1剖面图

姓名	黄其彬
职位	私人住宅
项目	私人住宅
日期	2025.12
图号	02
图名	A
比例	1:100
备注	HI2025-03-S

设计单位
黄其彬
私人住宅

设计单位
黄其彬
私人住宅

设计单位
黄其彬
私人住宅

设计单位
黄其彬
私人住宅

设计单位
黄其彬
私人住宅

设计单位
黄其彬
私人住宅