


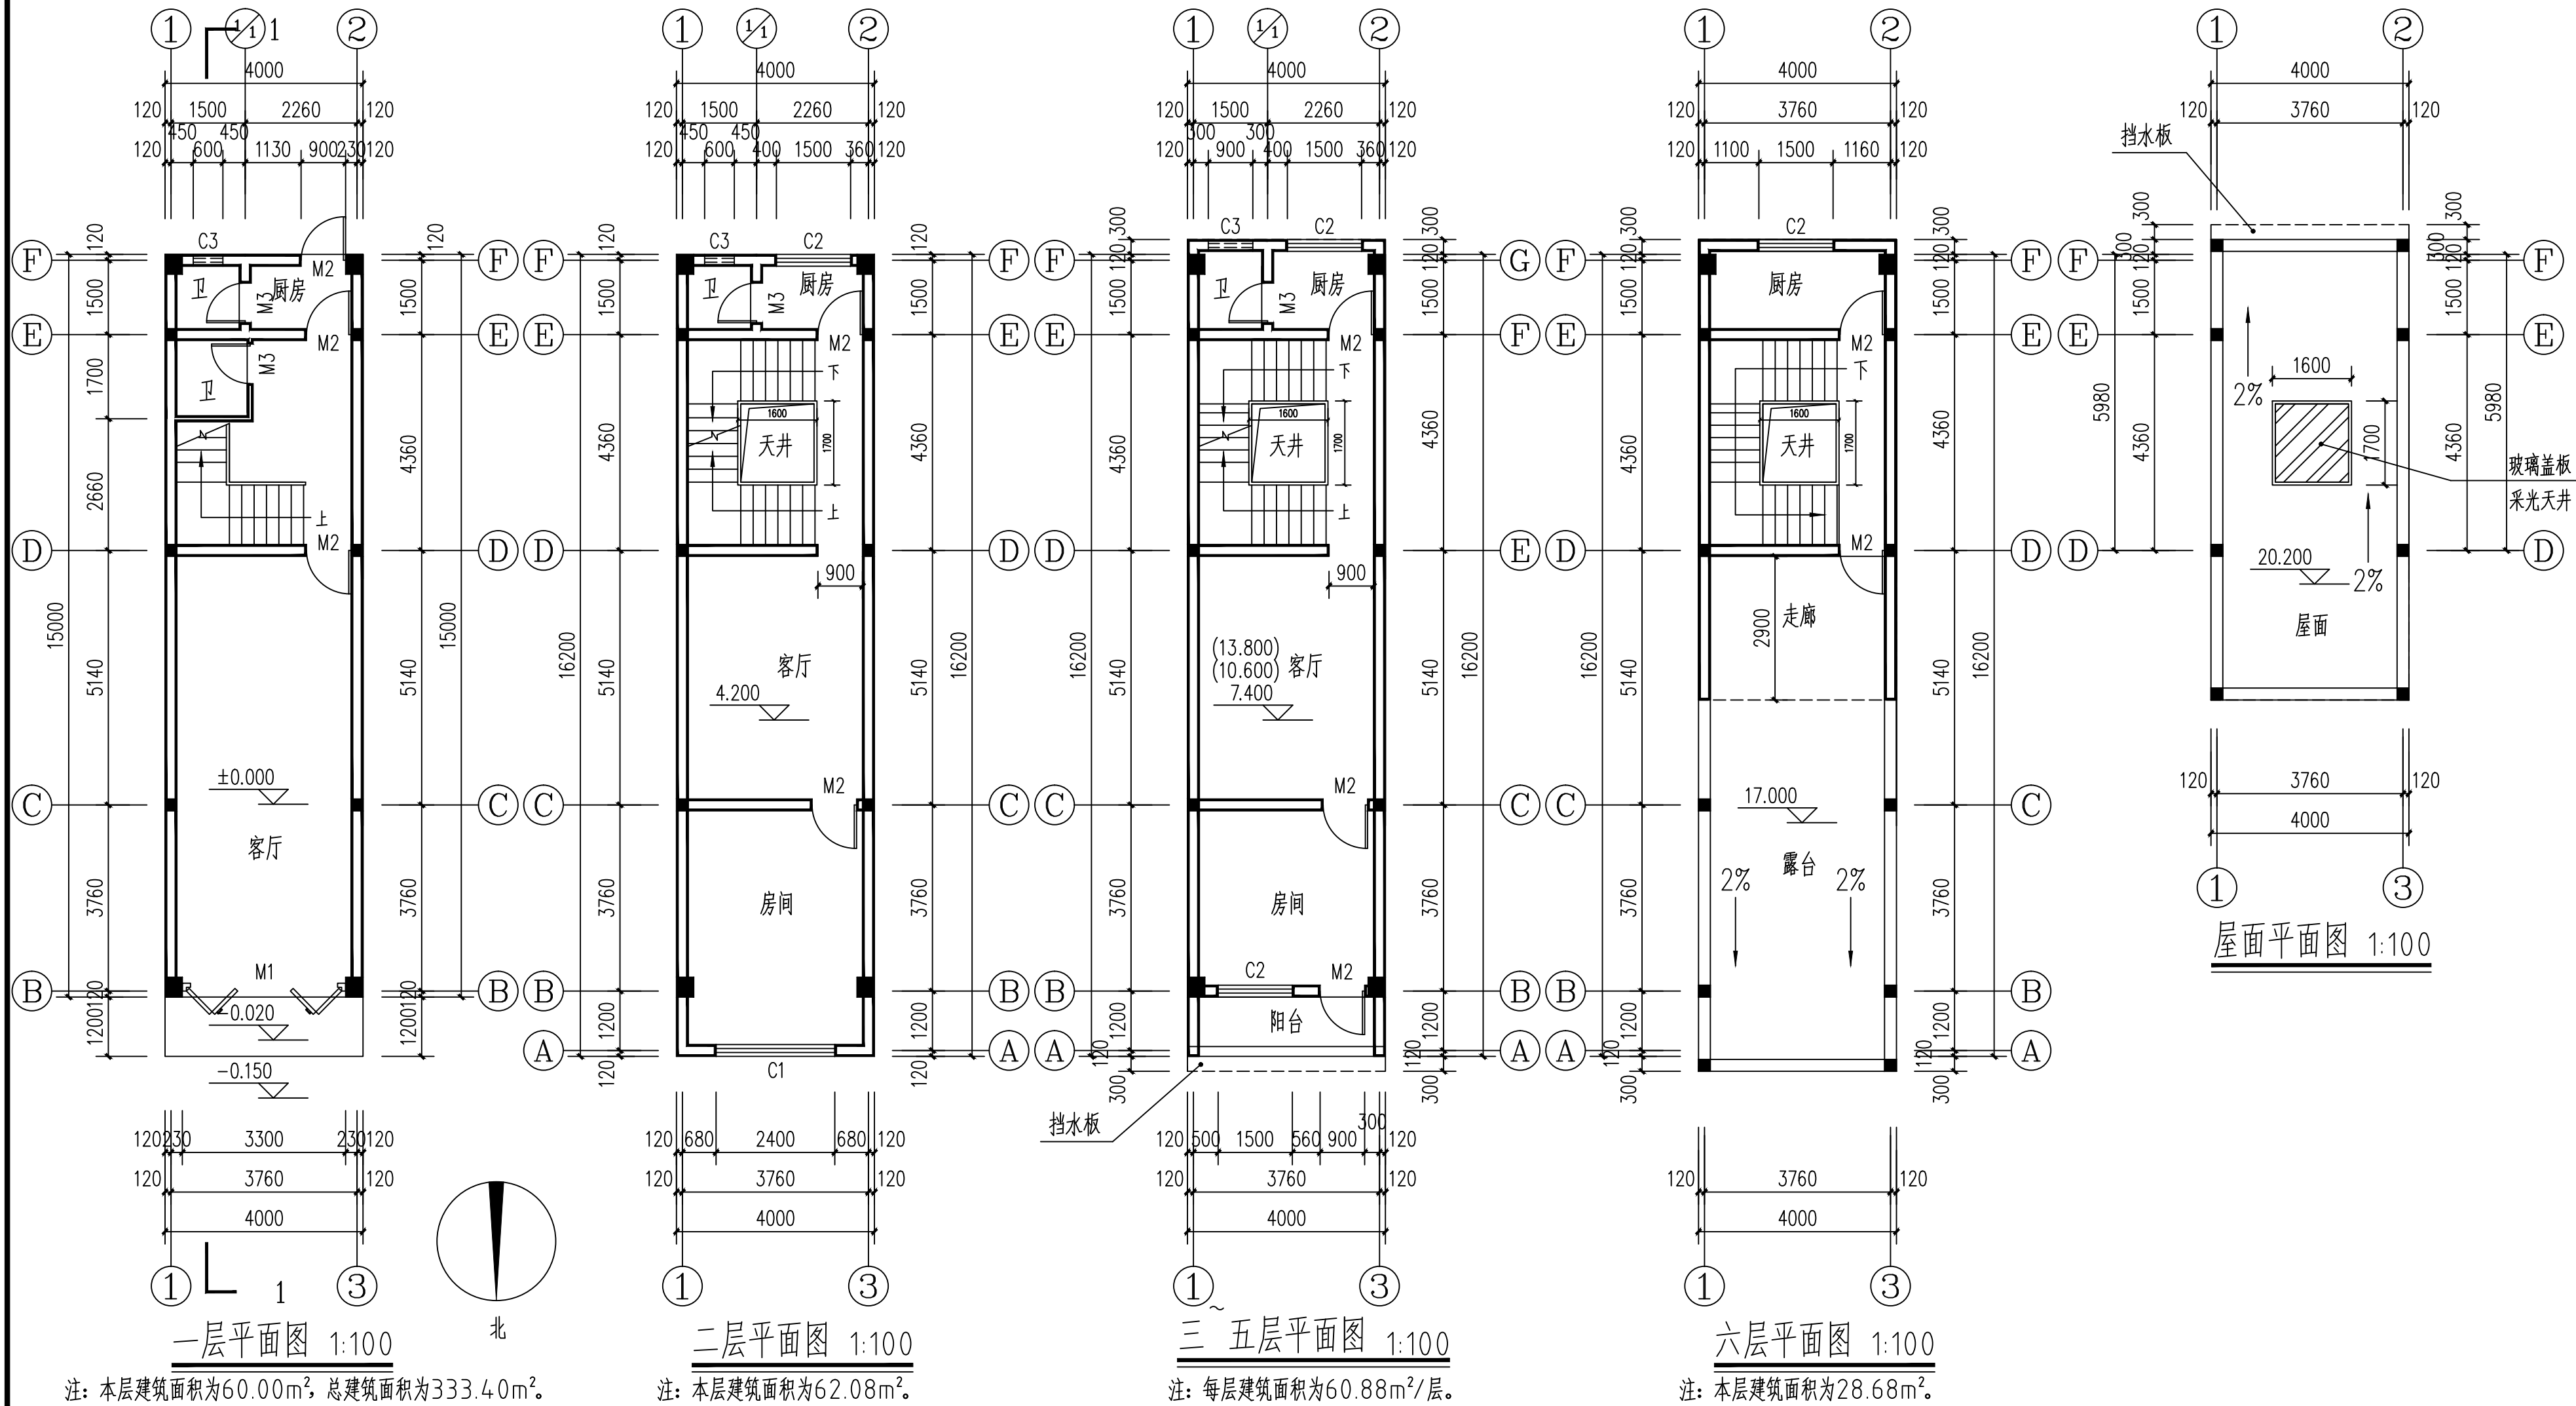

建筑说明：

- 1、此私人建房为已建房屋，经计算论证现有房屋基础和质量能满足相关规范要求，特此说明。
- 2、本图纸现为私人住宅报建图，建筑层数为五层（局部为六层），混合结构。
- 3、一层高度为4.20m，二~六层高度为3.2m/层，屋面高度为2.0m。
- 4、一层建筑面积为60.00平方米，二层建筑面积为62.08平方米，三~五层建筑面积为60.88平方米/层，六层建筑面积为28.68平方米，总建筑面积为333.40平方米。
- 5、本住宅图纸自取得报建审批手续之日起，施工有效期为一年。

防雷说明：

1. 屋顶防雷带为 $\phi 10$ 镀锌圆钢。
2. 在天面立一根3米避雷针。
3. 引下线为 $\phi 12$ 镀锌圆钢与屋面避雷针连接。
4. 做一人工地极，阻值 ≤ 10 欧姆。

审图专用章：

出图专用章：

执业注册章：





广西河图建设工程
设计有限公司
Guangxi Hetu Construction
Engineering Design Co.,Ltd
证书编号：A245016173

建设单位
利月娟

项目名称（子项名称）
私人住宅

图名
一层平面图 六层平面图
二层平面图 屋面平面图
三~五层平面图 建筑、防雷说明

设计	廖俊达	廖俊达
制图	韦雪荣	韦雪荣
校对	植雷兴	植雷兴
专业负责	朱庆裕	朱庆裕
项目负责	陈忠廷	陈忠廷
审核	杨维	杨维
设计编号	HT2026-03-S	
设计阶段	报建图	
专业	建筑	
图号	01	版号 A
日期	2026.01	

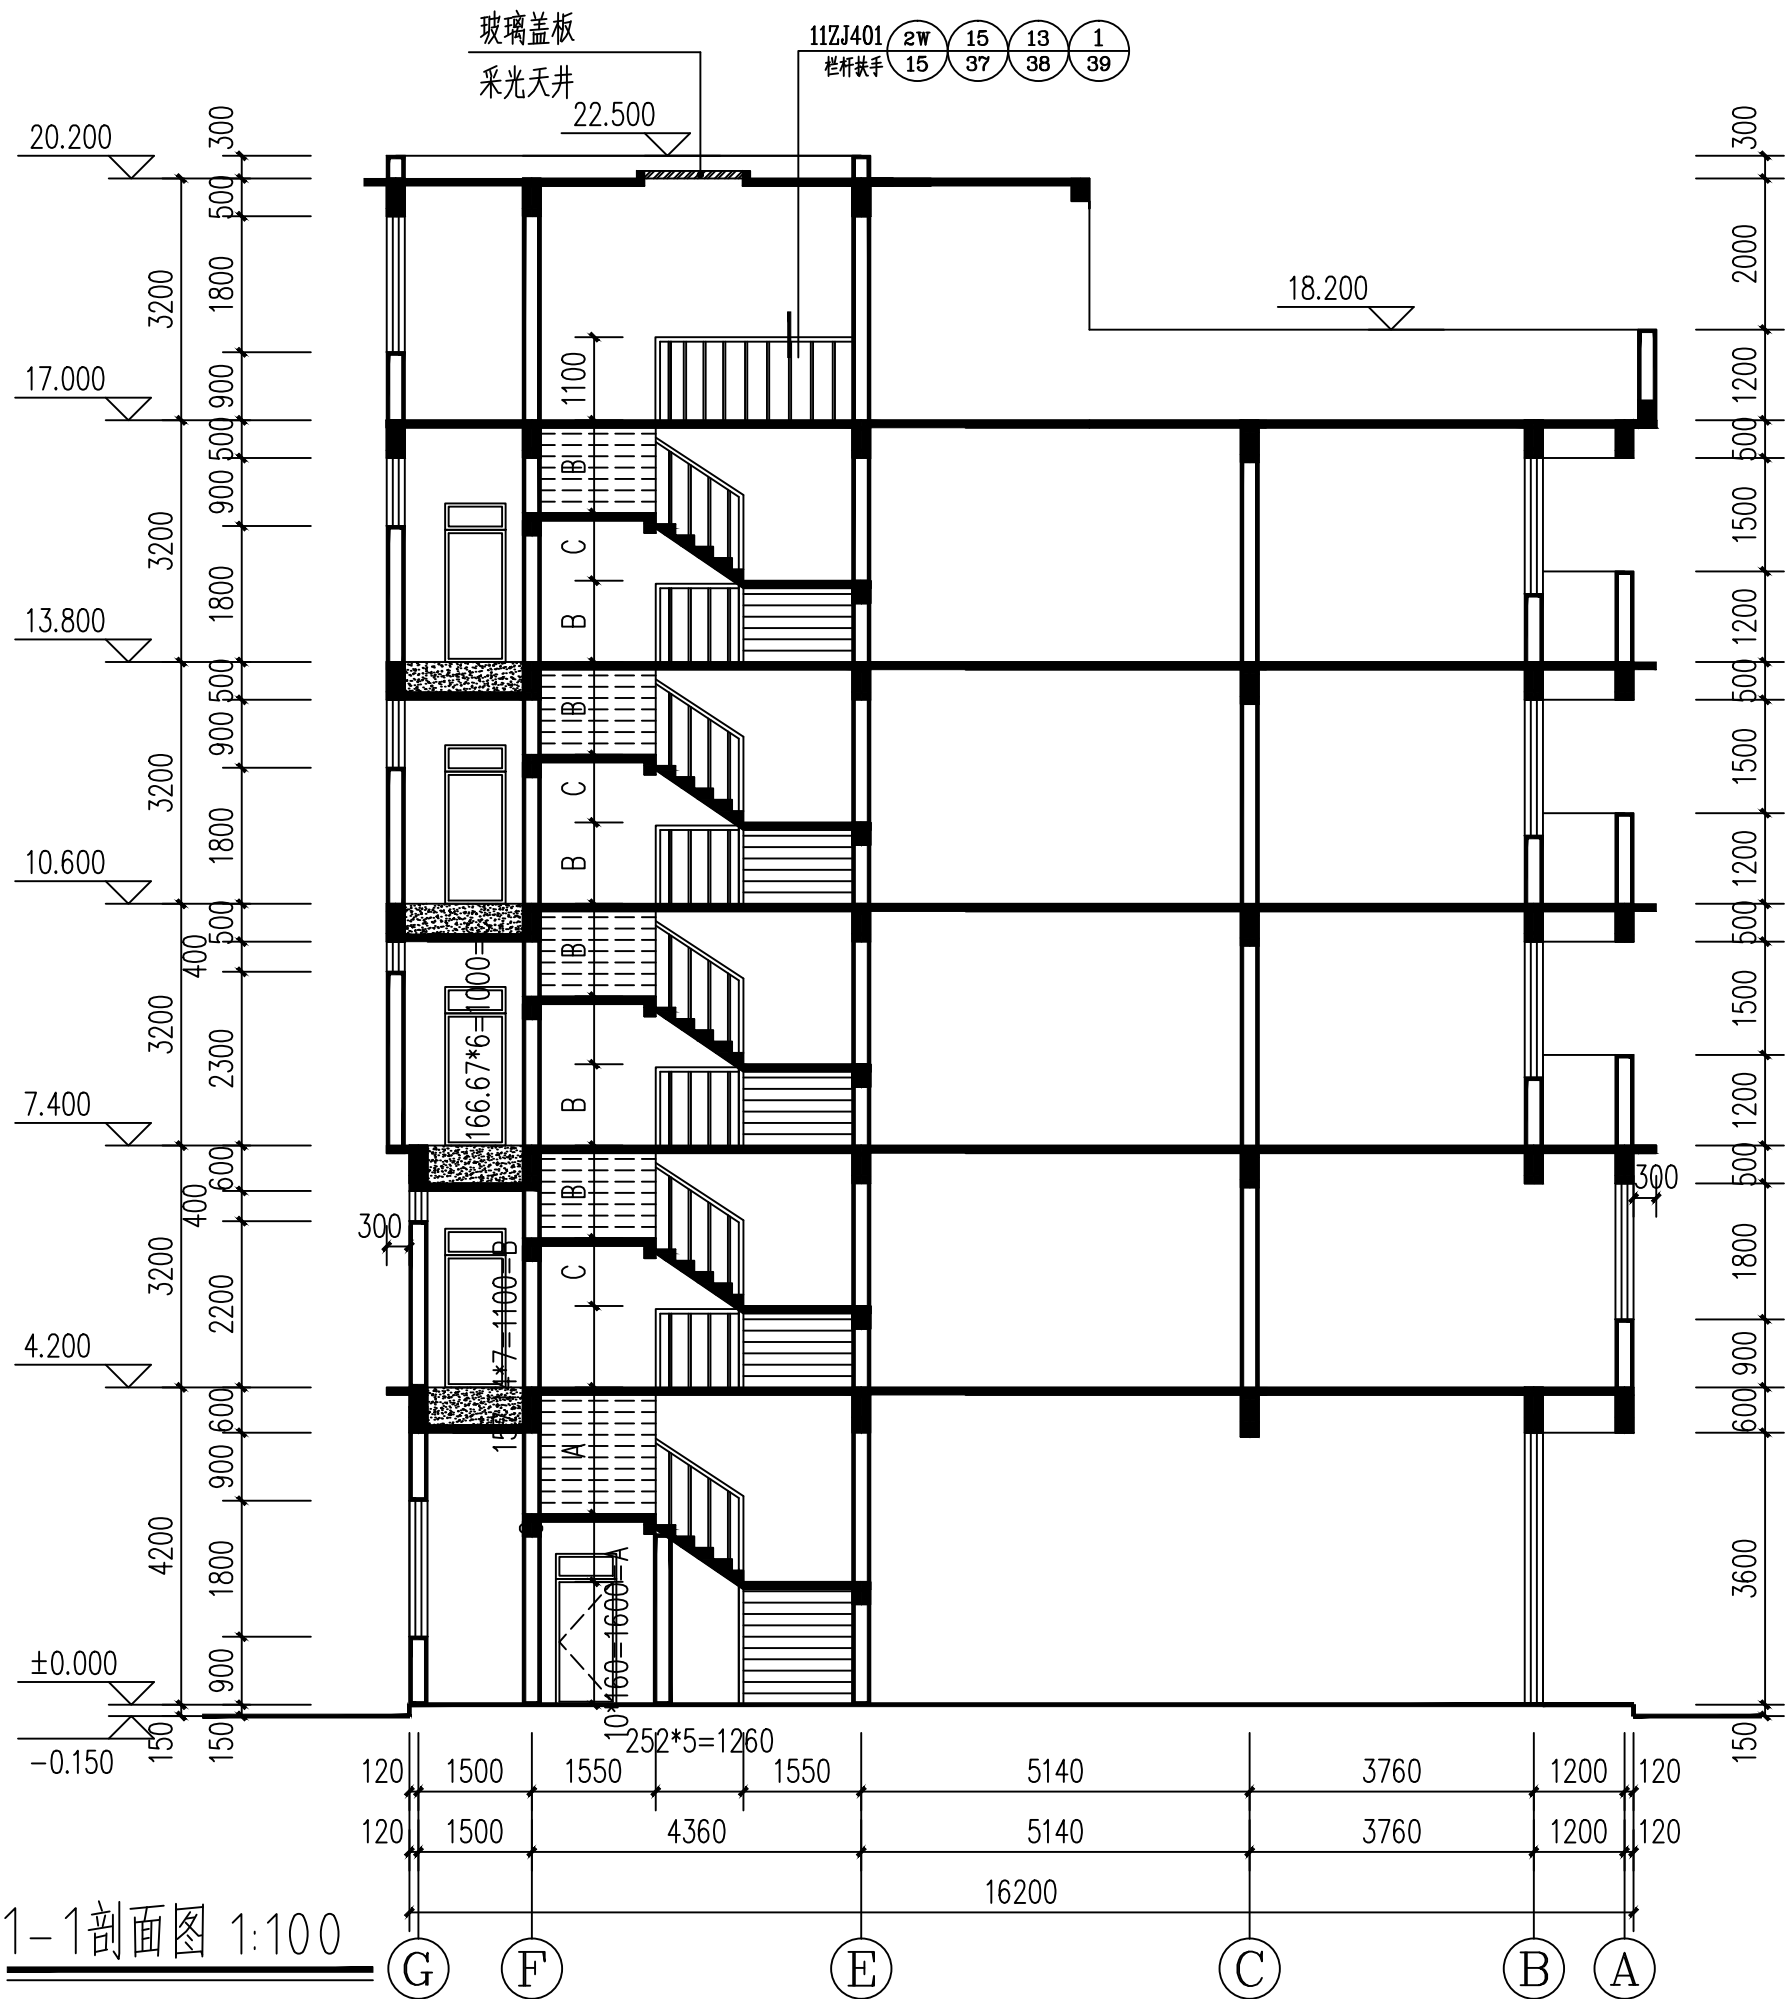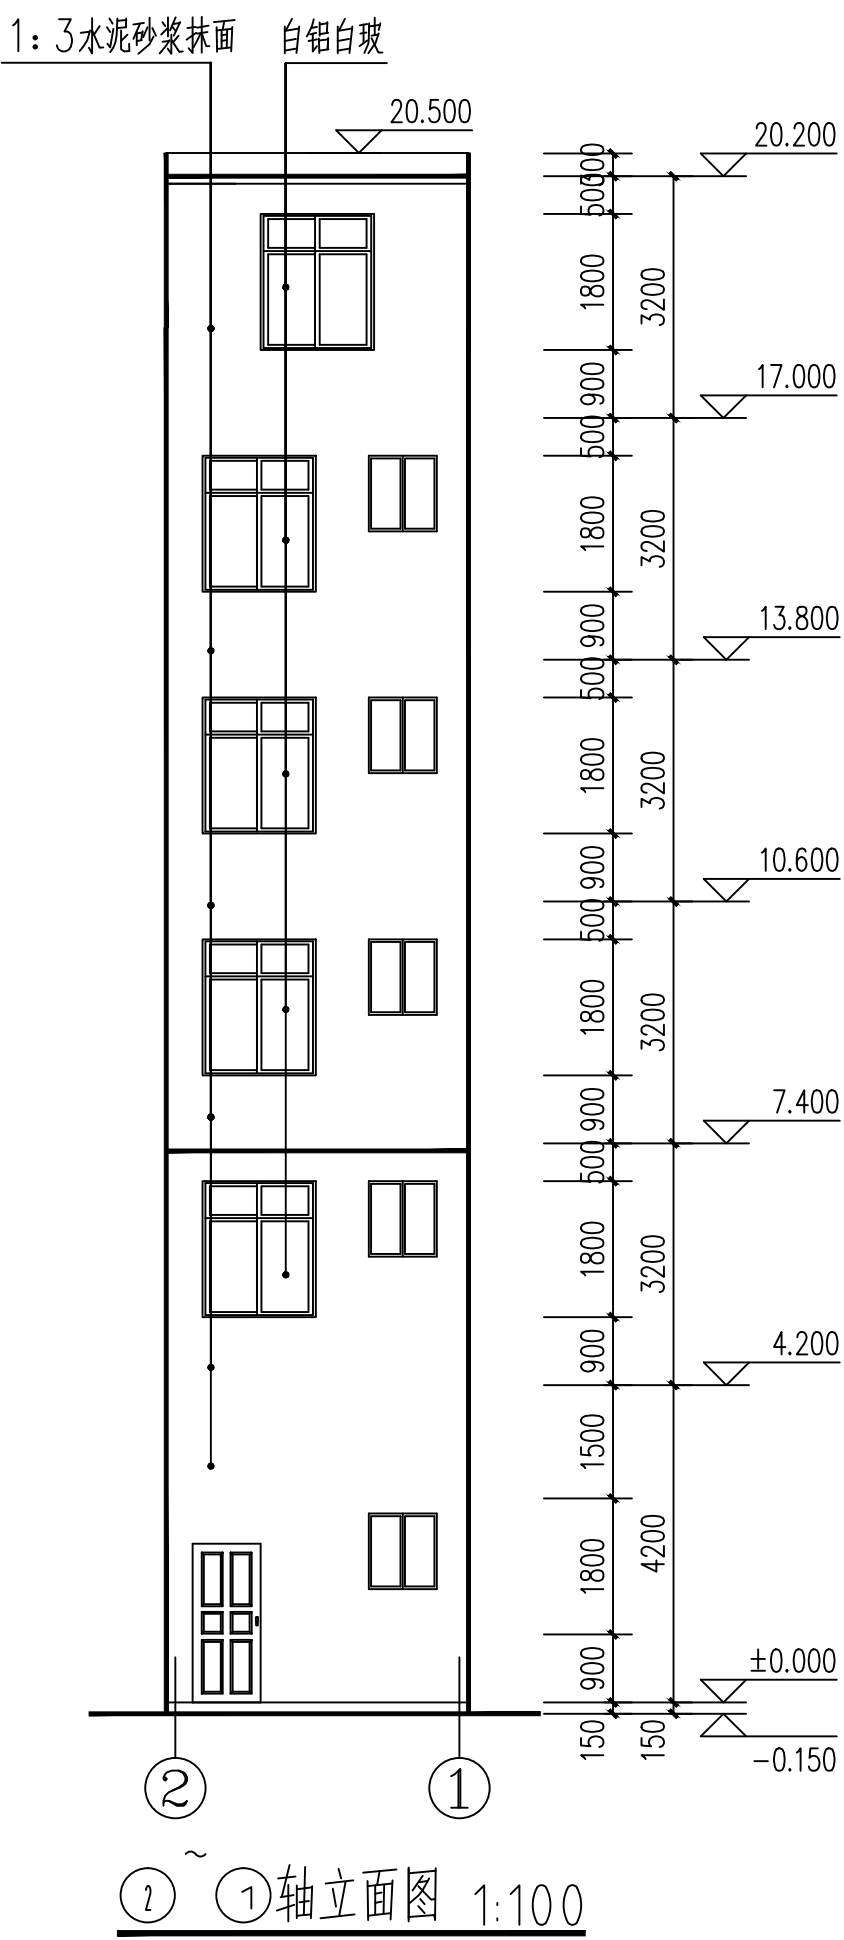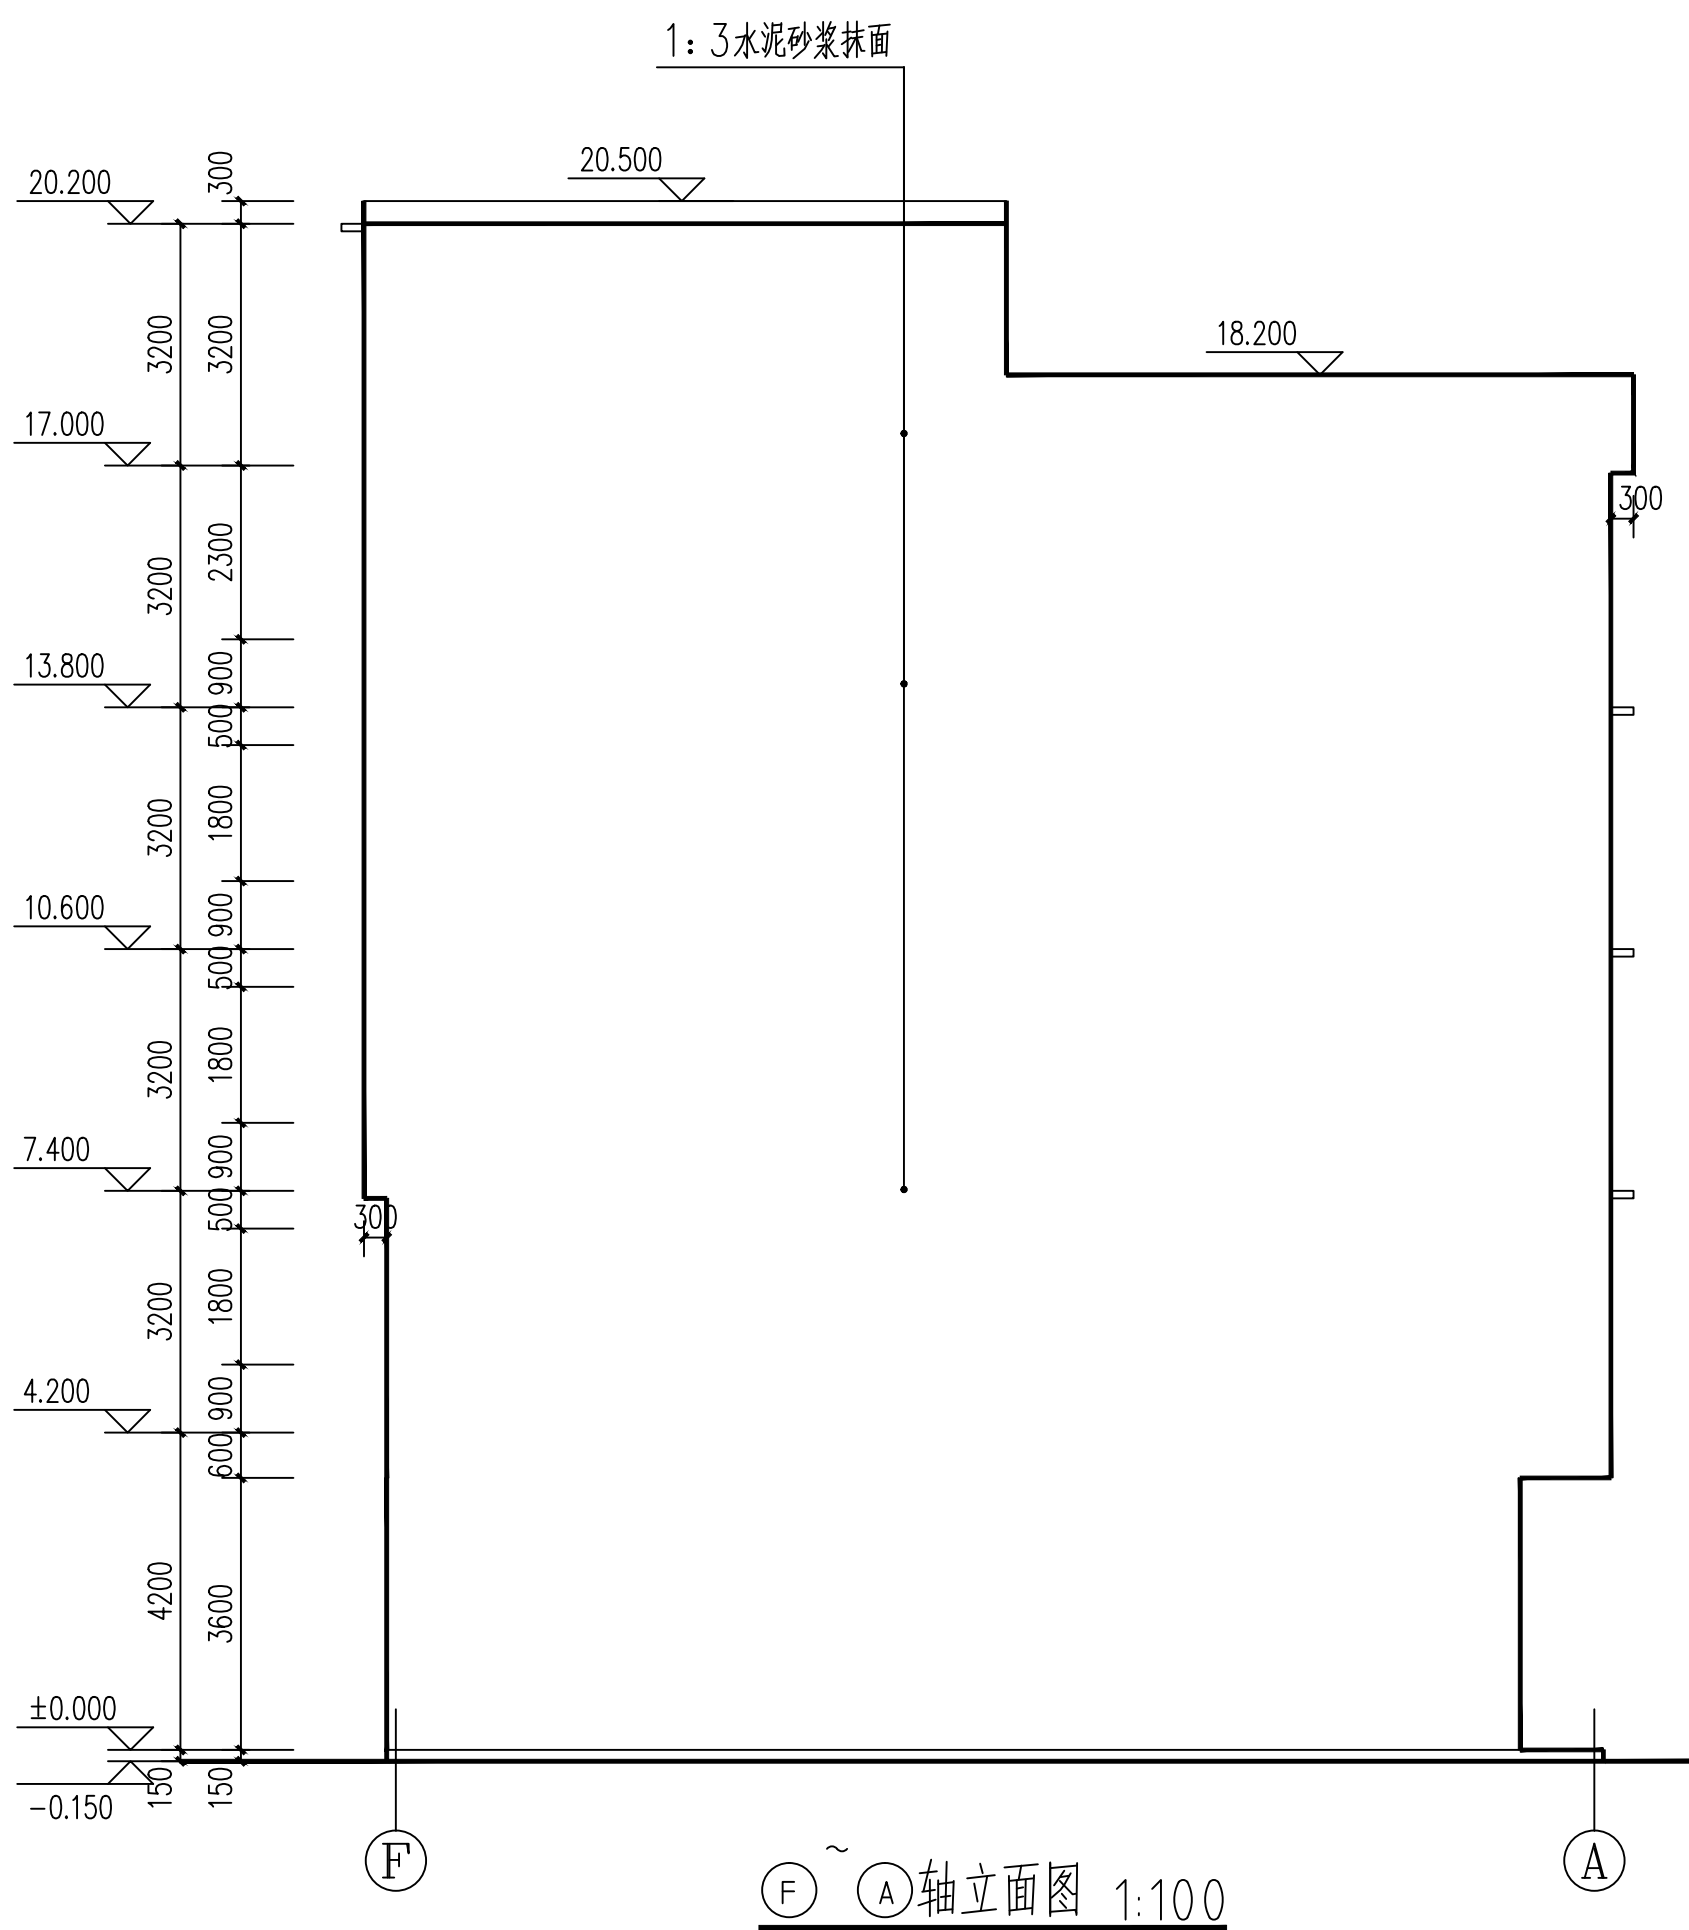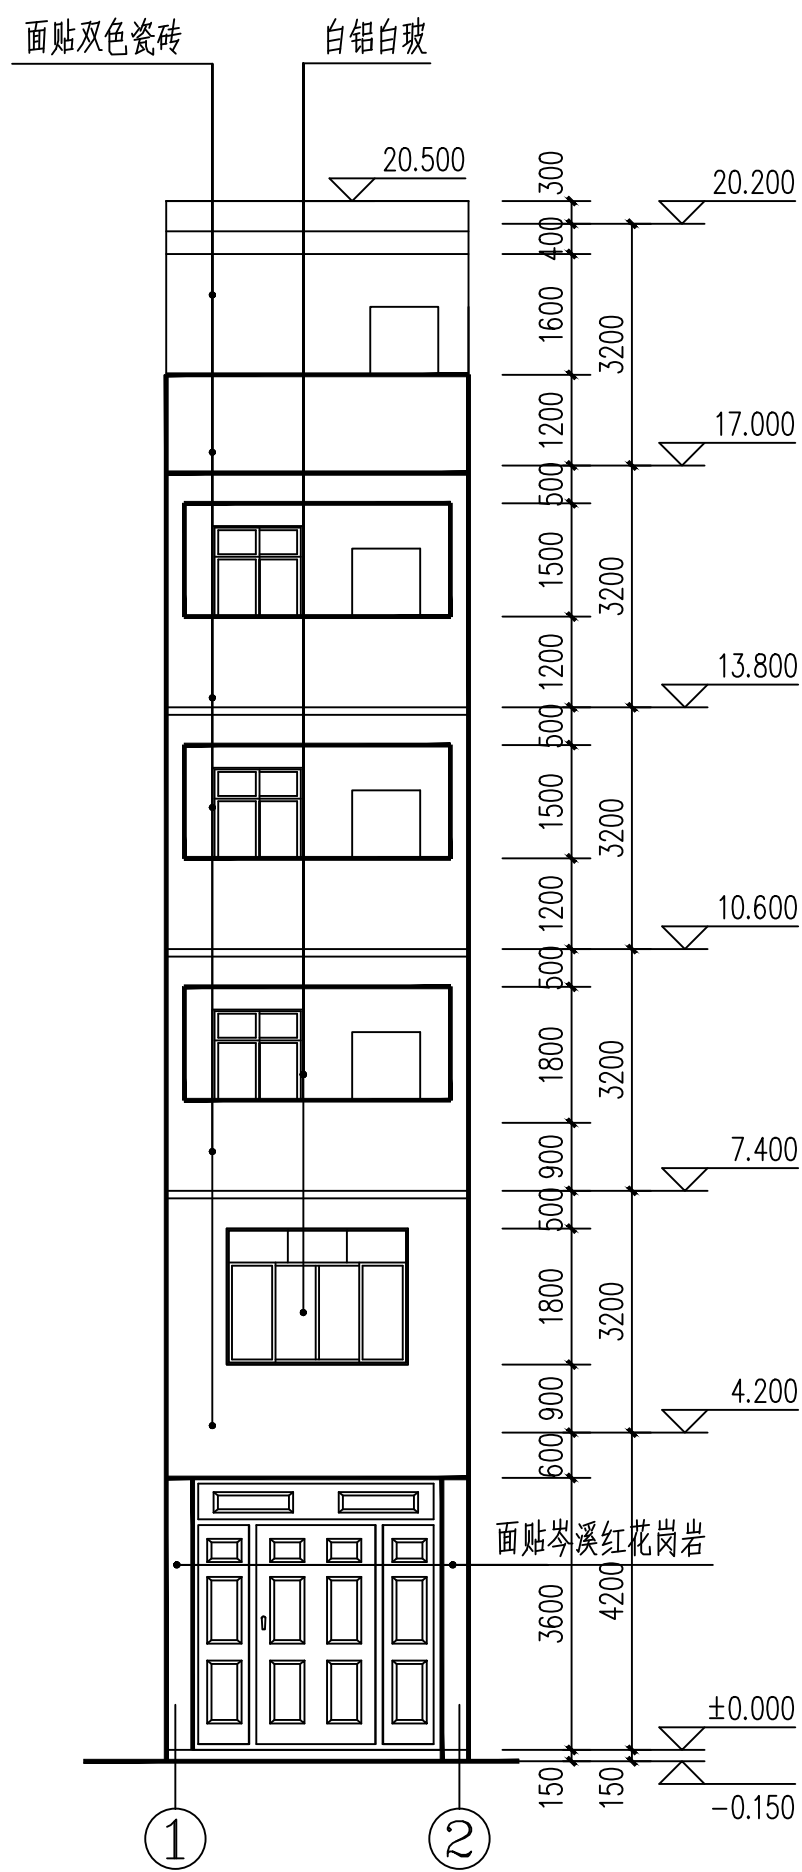

审图专用章:	
出图专用章:	
执业注册章:  广西海陆建设工程 设计有限公司 Guangxi Helu Construction Engineering Design Co., Ltd 证书编号: A245016713	
建设单位 利月娟	
项目名称(子项名称) 私人住宅	
图名 ① ②轴立面图 ③ ④轴立面图 ⑤ ⑥轴立面图 I-1剖面图 <table><tr><td>设制</td><td>计图</td><td>审核</td><td>审批</td></tr><tr><td>校</td><td>对</td><td>李雪英</td><td>李雪英</td></tr><tr><td>专业负责</td><td></td><td>植富兴</td><td>植富兴</td></tr><tr><td>项目负责</td><td></td><td>朱庆裕</td><td>朱庆裕</td></tr><tr><td>审</td><td>核</td><td>陈贵斌</td><td>陈贵斌</td></tr><tr><td>审</td><td>定</td><td>杨维</td><td>杨维</td></tr><tr><td>设计编号</td><td colspan="3">H12026-03-S</td></tr><tr><td>设计阶段</td><td colspan="3">报建图</td></tr><tr><td>专</td><td>业</td><td>建筑</td><td></td></tr><tr><td>图</td><td>号</td><td>02</td><td>A</td></tr><tr><td>日</td><td>期</td><td colspan="2">2026.01</td></tr></table>										设制	计图	审核	审批	校	对	李雪英	李雪英	专业负责		植富兴	植富兴	项目负责		朱庆裕	朱庆裕	审	核	陈贵斌	陈贵斌	审	定	杨维	杨维	设计编号	H12026-03-S			设计阶段	报建图			专	业	建筑		图	号	02	A	日	期	2026.01	
设制	计图	审核	审批	
校	对	李雪英	李雪英	
专业负责		植富兴	植富兴	
项目负责		朱庆裕	朱庆裕	
审	核	陈贵斌	陈贵斌	
审	定	杨维	杨维	
设计编号	H12026-03-S	
设计阶段	报建图	
专	业	建筑	
图	号	02	A	
日	期	2026.01	