


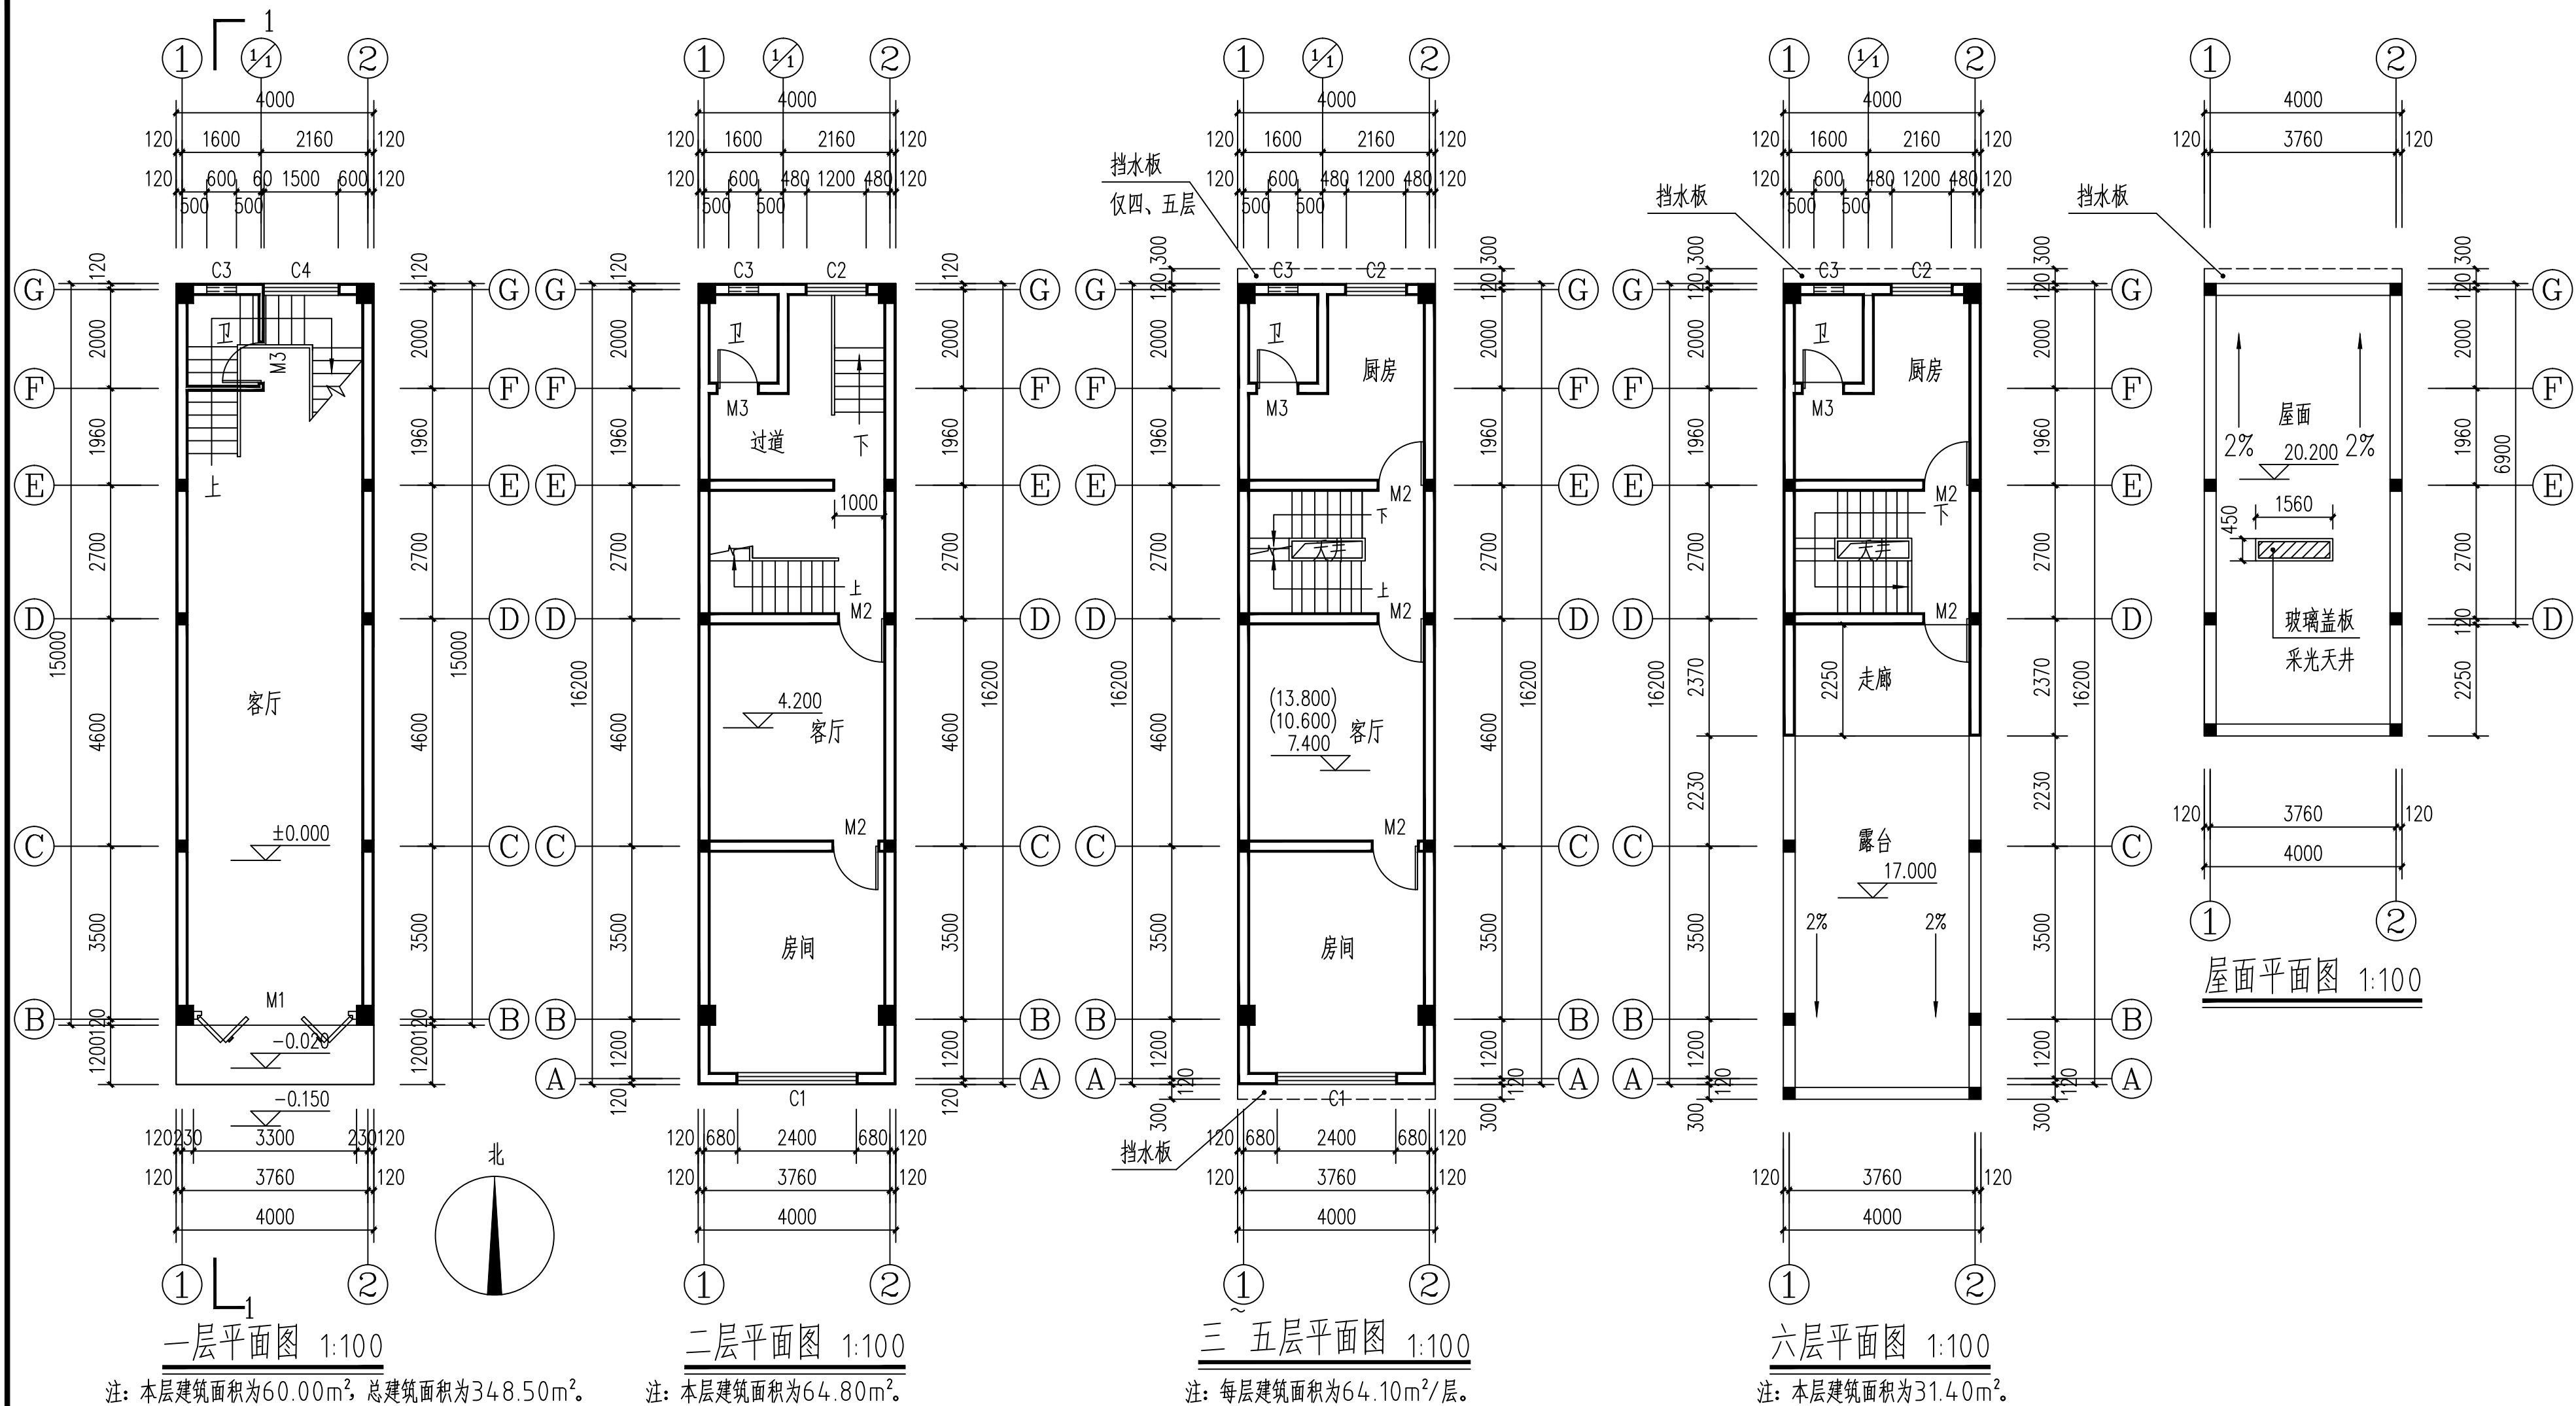

建筑说明:

- 1、此私人建房为已建房屋，经计算论证现有房屋基础和质量能满足相关规范要求，特此说明。
- 2、本图纸现为私人住宅报建图，建筑层数为五层（局部为六层），混合结构。
- 3、一层高度为4.20m，二~六层高度为3.2m/层。
- 4、一层建筑面积为60.00平方米，二层建筑面积为64.80平方米，三~五层建筑面积为64.10平方米/层，六层建筑面积为31.40平方米，总建筑面积为348.50平方米。
- 5、本住宅图纸自取得报建审批手续之日起，施工有效期为一年。

防雷说明:

1. 屋顶防雷带为 $\phi 10$ 镀锌圆钢。
2. 在天面立一根3米避雷针。
3. 引下线为 $\phi 12$ 镀锌圆钢与屋面避雷针连接。
4. 做一人工地极，阻值 ≤ 10 欧姆。

审图专用章:

出图专用章:


执业注册章:

广西河图建设工程
设计有限公司
Guangxi Hetu Construction
Engineering Design Co.,Ltd
证书编号: A245016173

建设单位
林发

项目名称(子项名称)
私人住宅

图名	六层平面图
一层平面图	屋面平面图
二层平面图	建筑、防雷说明
三~五层平面图	
设计	廖俊达
制图	韦雪荣
校对	植雷兴
专业负责	朱庆裕
项目负责	陈忠廷
审核	杨维
设计编号	HT2026-03-S
设计阶段	报建图
专业	建筑
图号	01
版号	A
日期	2026.01

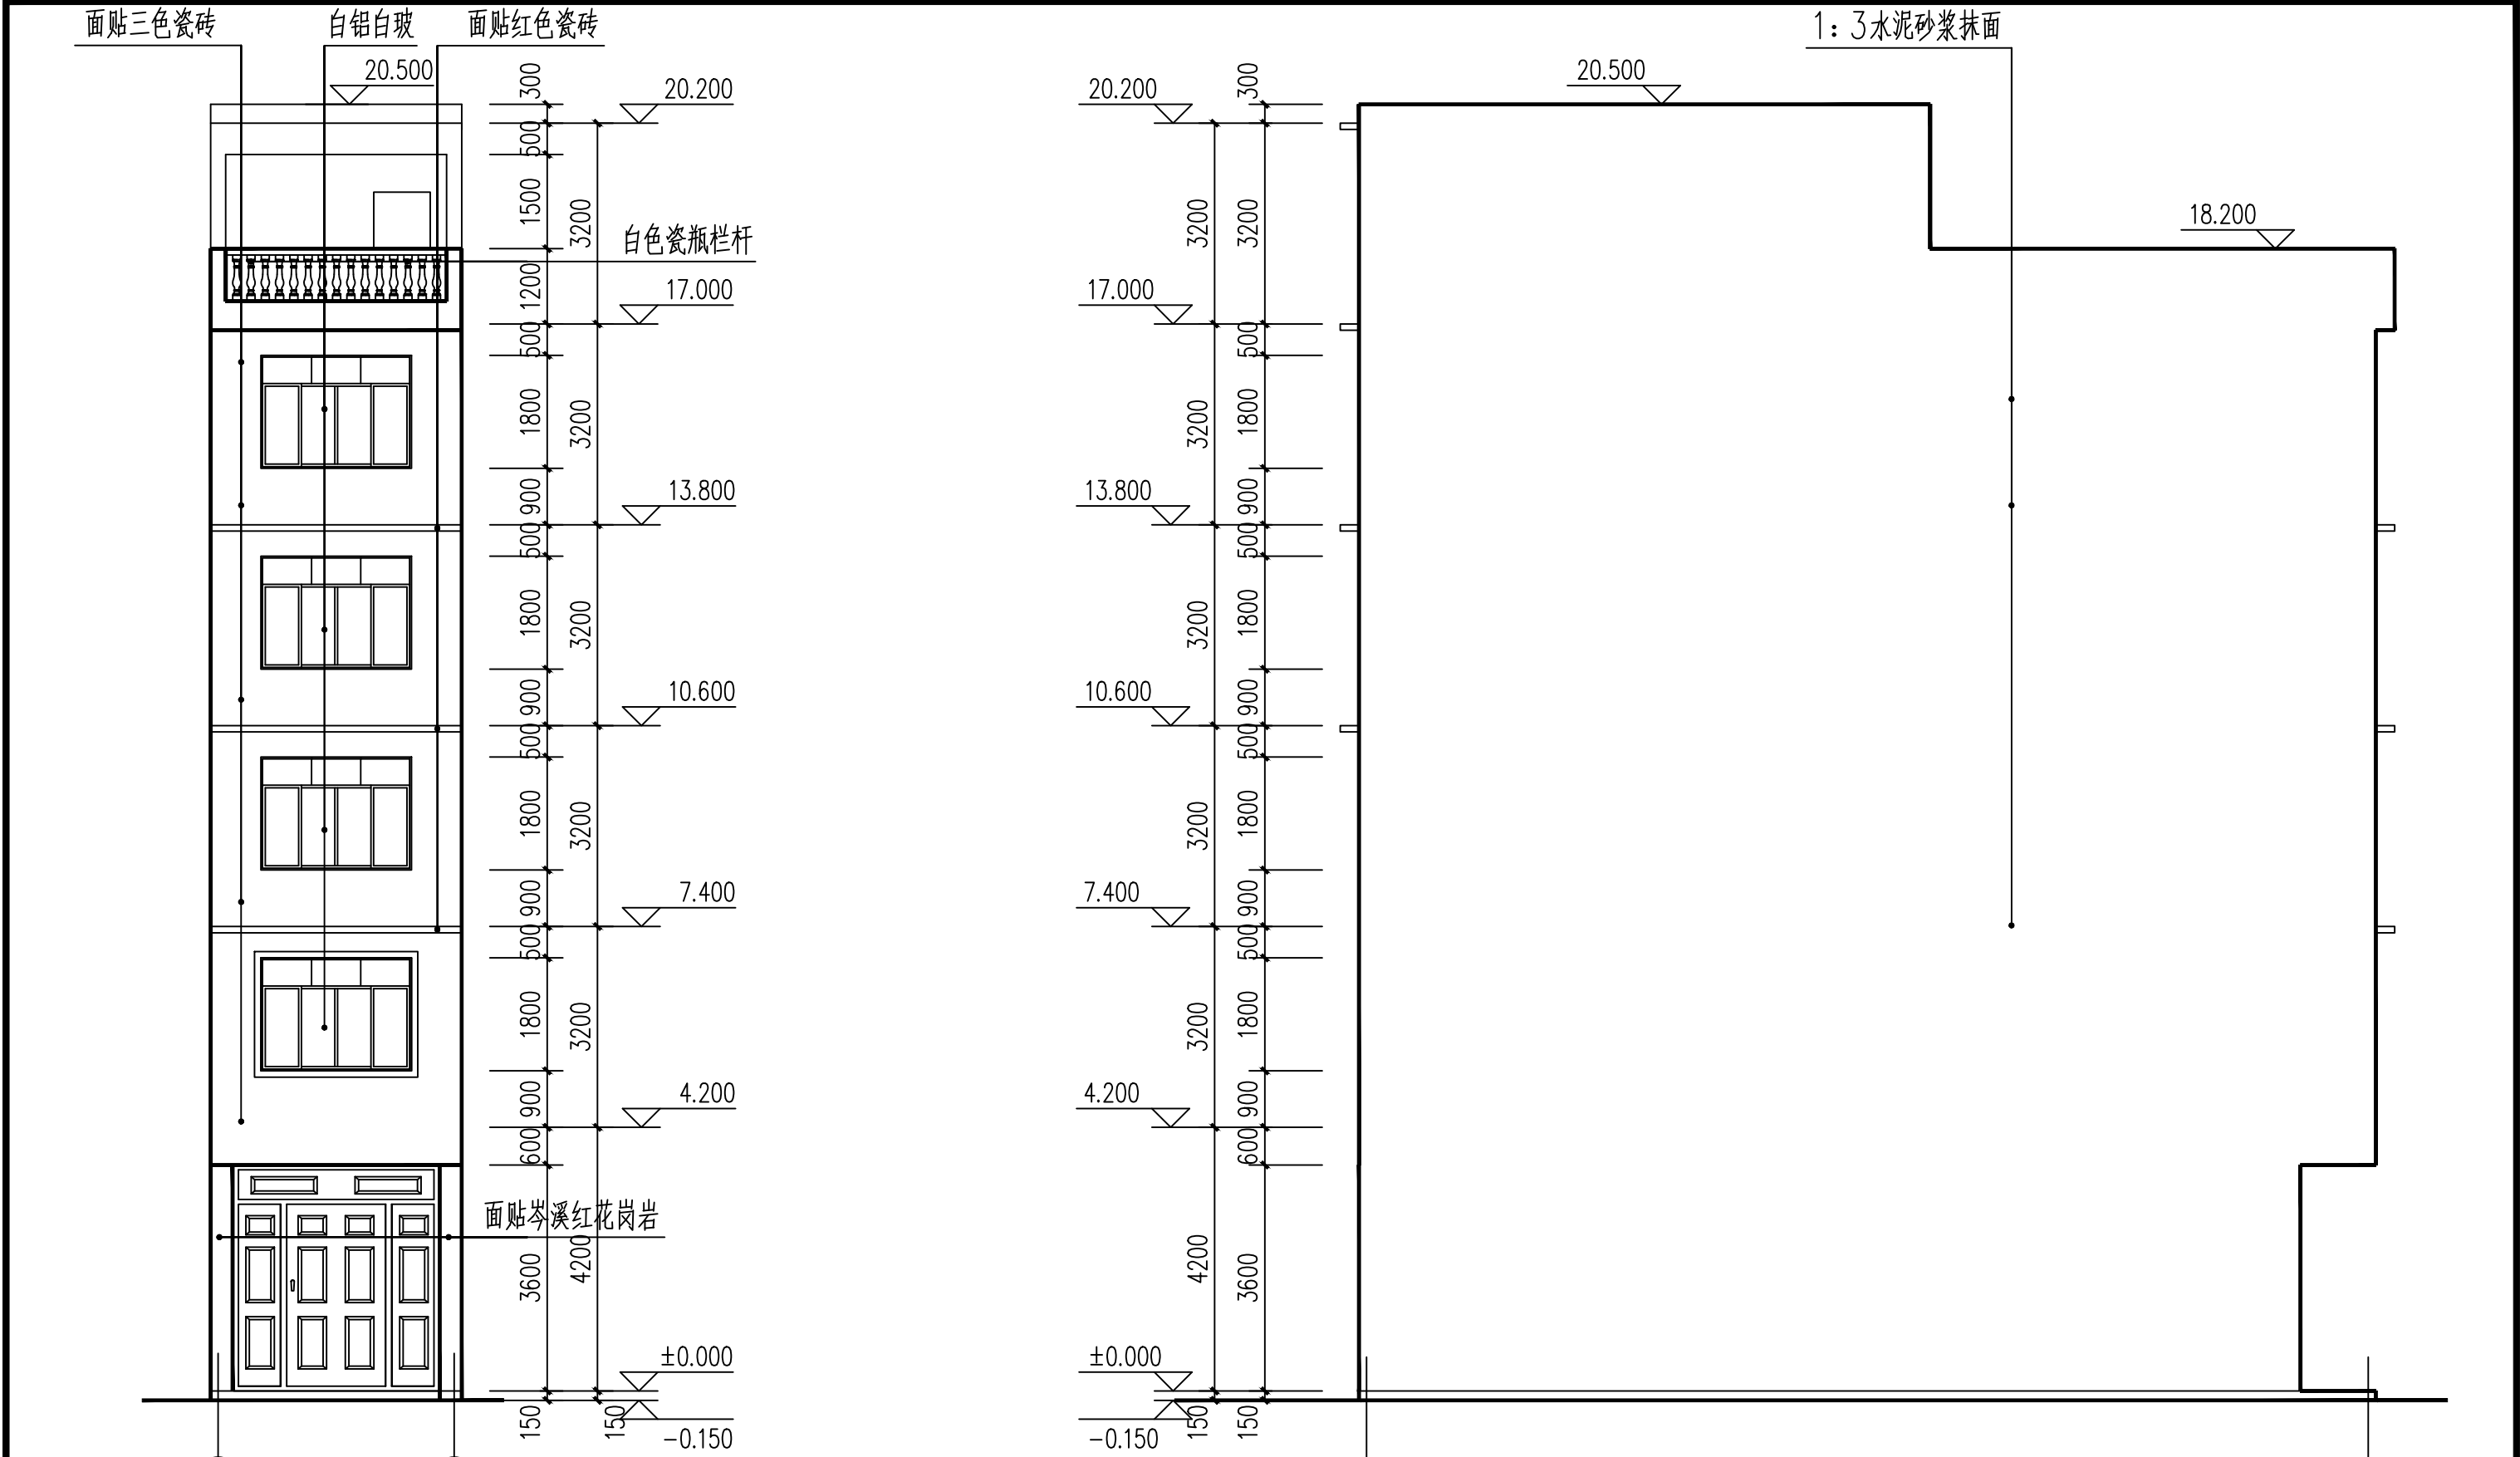

①~②轴立面图 1:100

⑥~④轴立面图 1:100

②~①轴立面图 1:100

1-1剖面图 1:100

图名		项目名称(子项名称)	私人住宅
设计		设计单位	广西河图建设工程设计有限公司
校核		专业负责人	林发
审核		审核人	李雪松
审定		审定人	李雪松
设计阶段		设计编号	HT2026-03-S
专业		图号	02
日期		日期	2026.01