


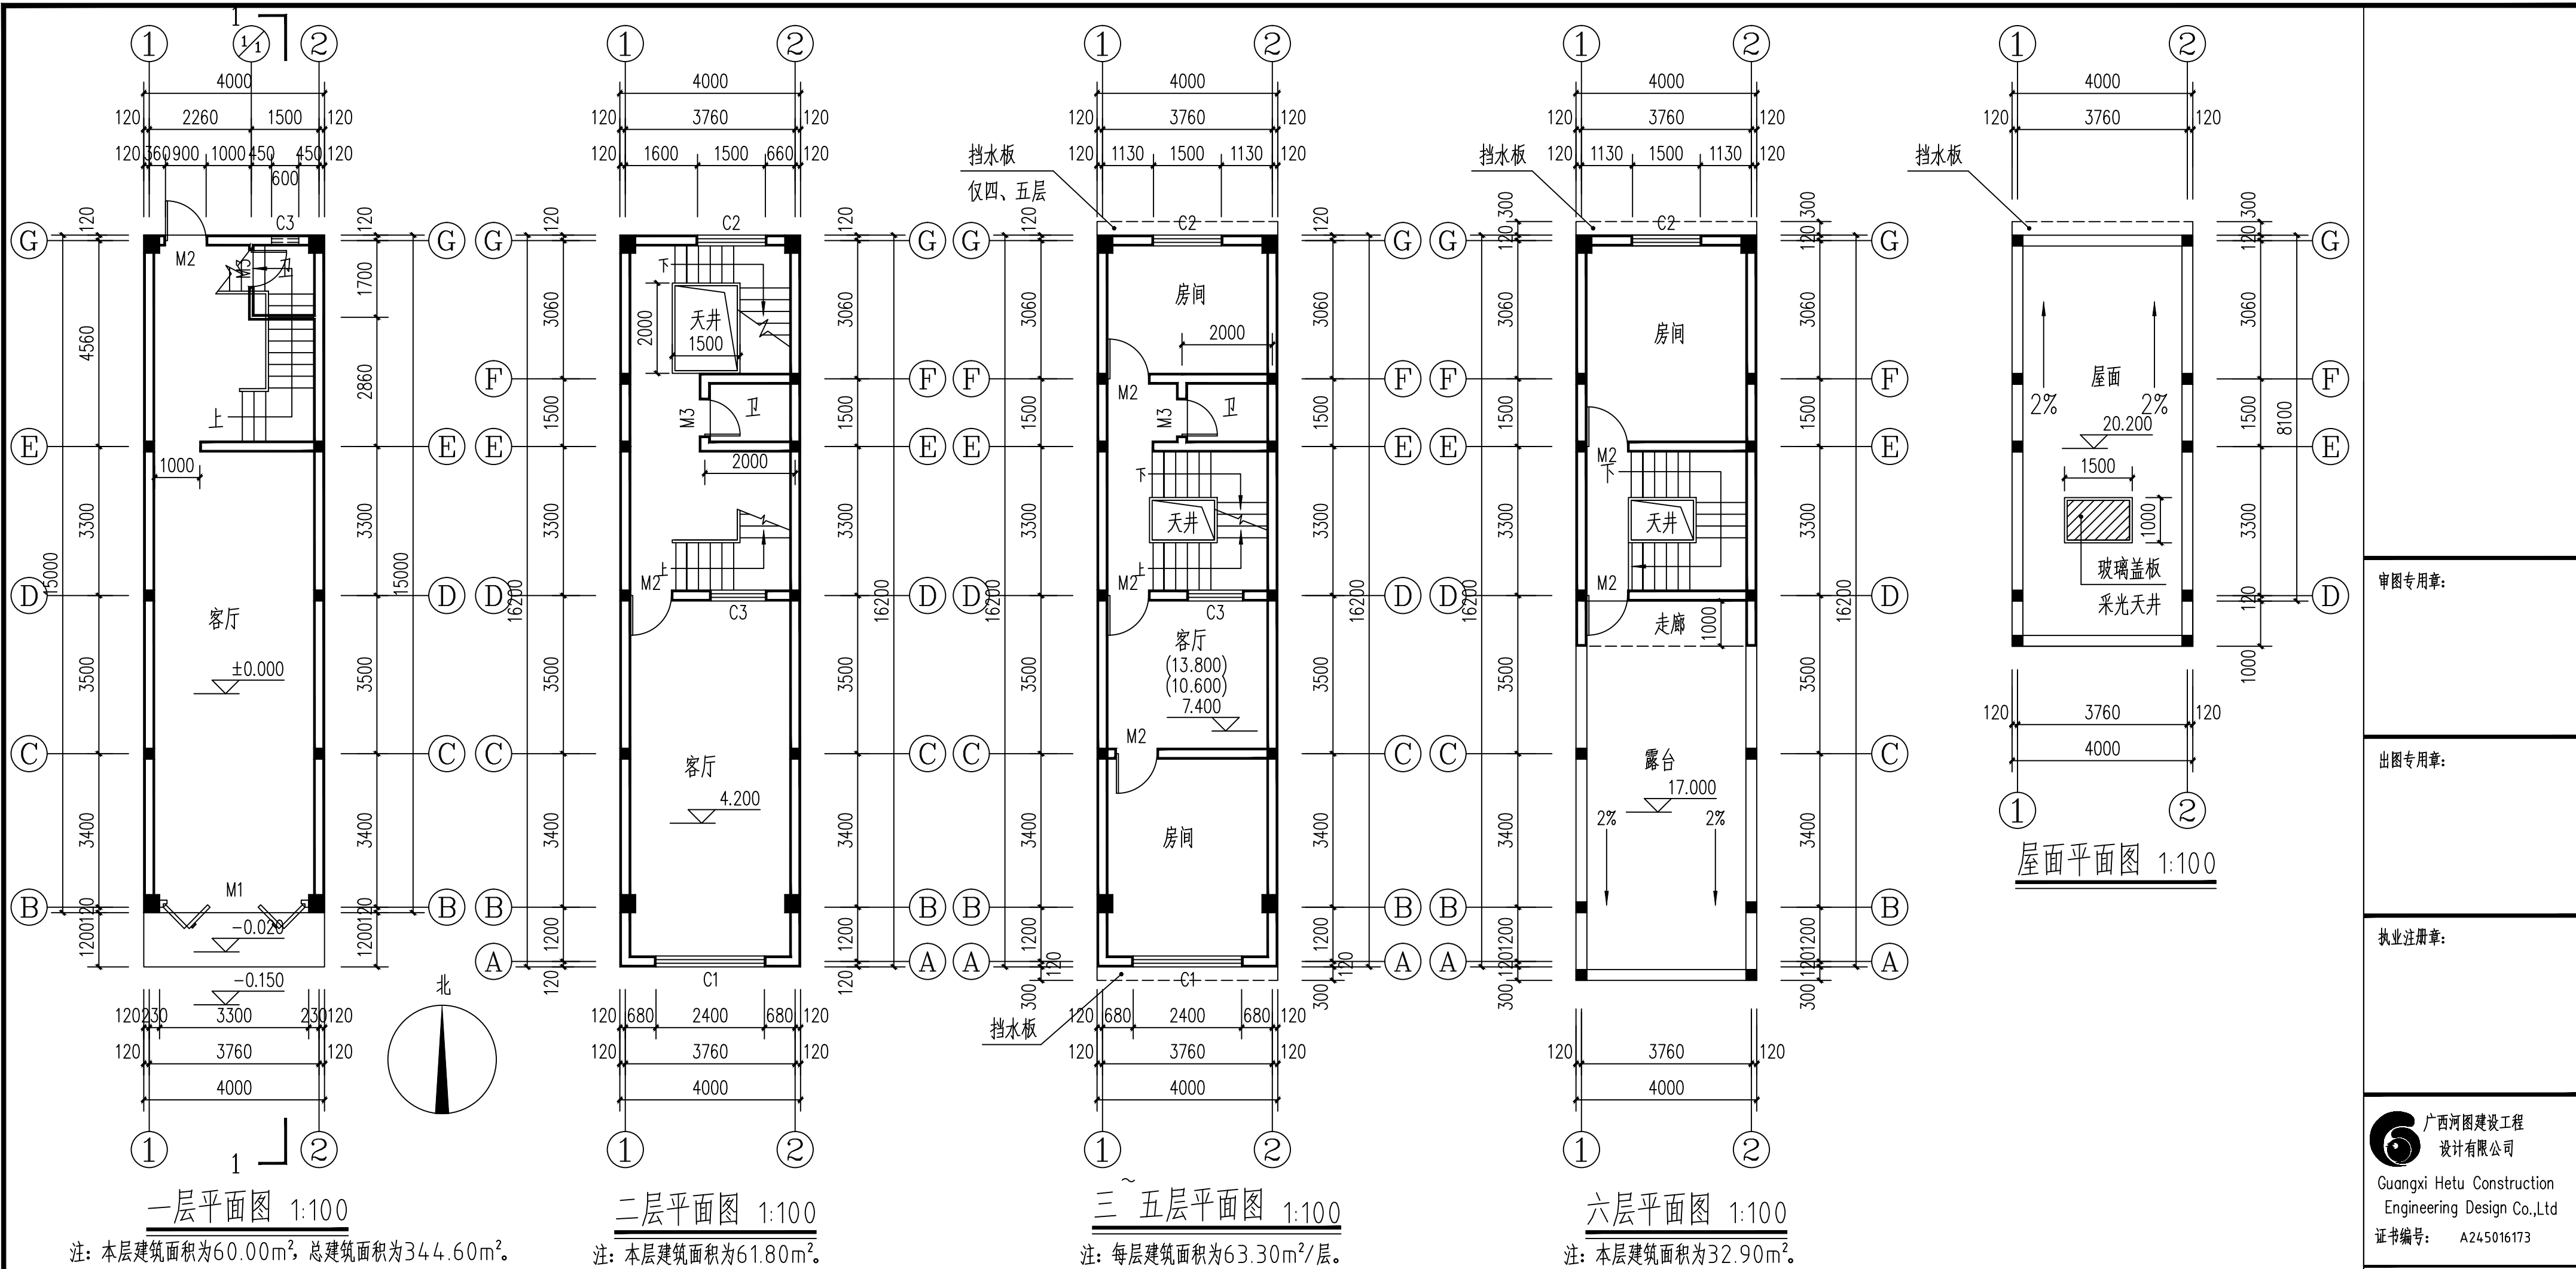

建筑说明：

- 1、此私人建房为已建房屋，经计算论证现有房屋基础和质量能满足相关规范要求，特此说明。
- 2、本图纸现为私人住宅报建图，建筑层数为五层（局部为六层），混合结构。
- 3、一层高度为4.20m，二~六层高度为3.2m/层。
- 4、一层建筑面积为60.00平方米，二层建筑面积为61.80平方米，三~五层建筑面积为63.30平方米/层，六层建筑面积为32.90平方米，总建筑面积为344.60平方米。
- 5、本住宅图纸自取得报建审批手续之日起，施工有效期为一年。

防雷说明：

1. 屋顶防雷带为 $\phi 10$ 镀锌圆钢。
2. 在天面立一根3米避雷针。
3. 引下线为 $\phi 12$ 镀锌圆钢与屋面避雷针连接。
4. 做一人工地极，阻值 ≤ 10 欧姆。

审图专用章：

出图专用章：





执业注册章：

广西河图建设工程
设计有限公司
Guangxi Hetu Construction
Engineering Design Co.,Ltd
证书编号： A245016173

建设单位
林换邦

项目名称（子项名称）
私人住宅

图名	一层平面图	六层平面图
	二层平面图	屋面平面图
	三~五层平面图	建筑、防雷说明
设计	廖俊达	廖俊达
制图	韦雪荣	韦雪荣
校对	植雷兴	植雷兴
专业负责	朱庆裕	朱庆裕
项目负责	陈忠廷	陈忠廷
审核	杨维	杨维
审定		
设计编号	HT2026-03-S	
设计阶段	报建图	
专业	建筑	
图号	01	版号 A
日期	2026.01	

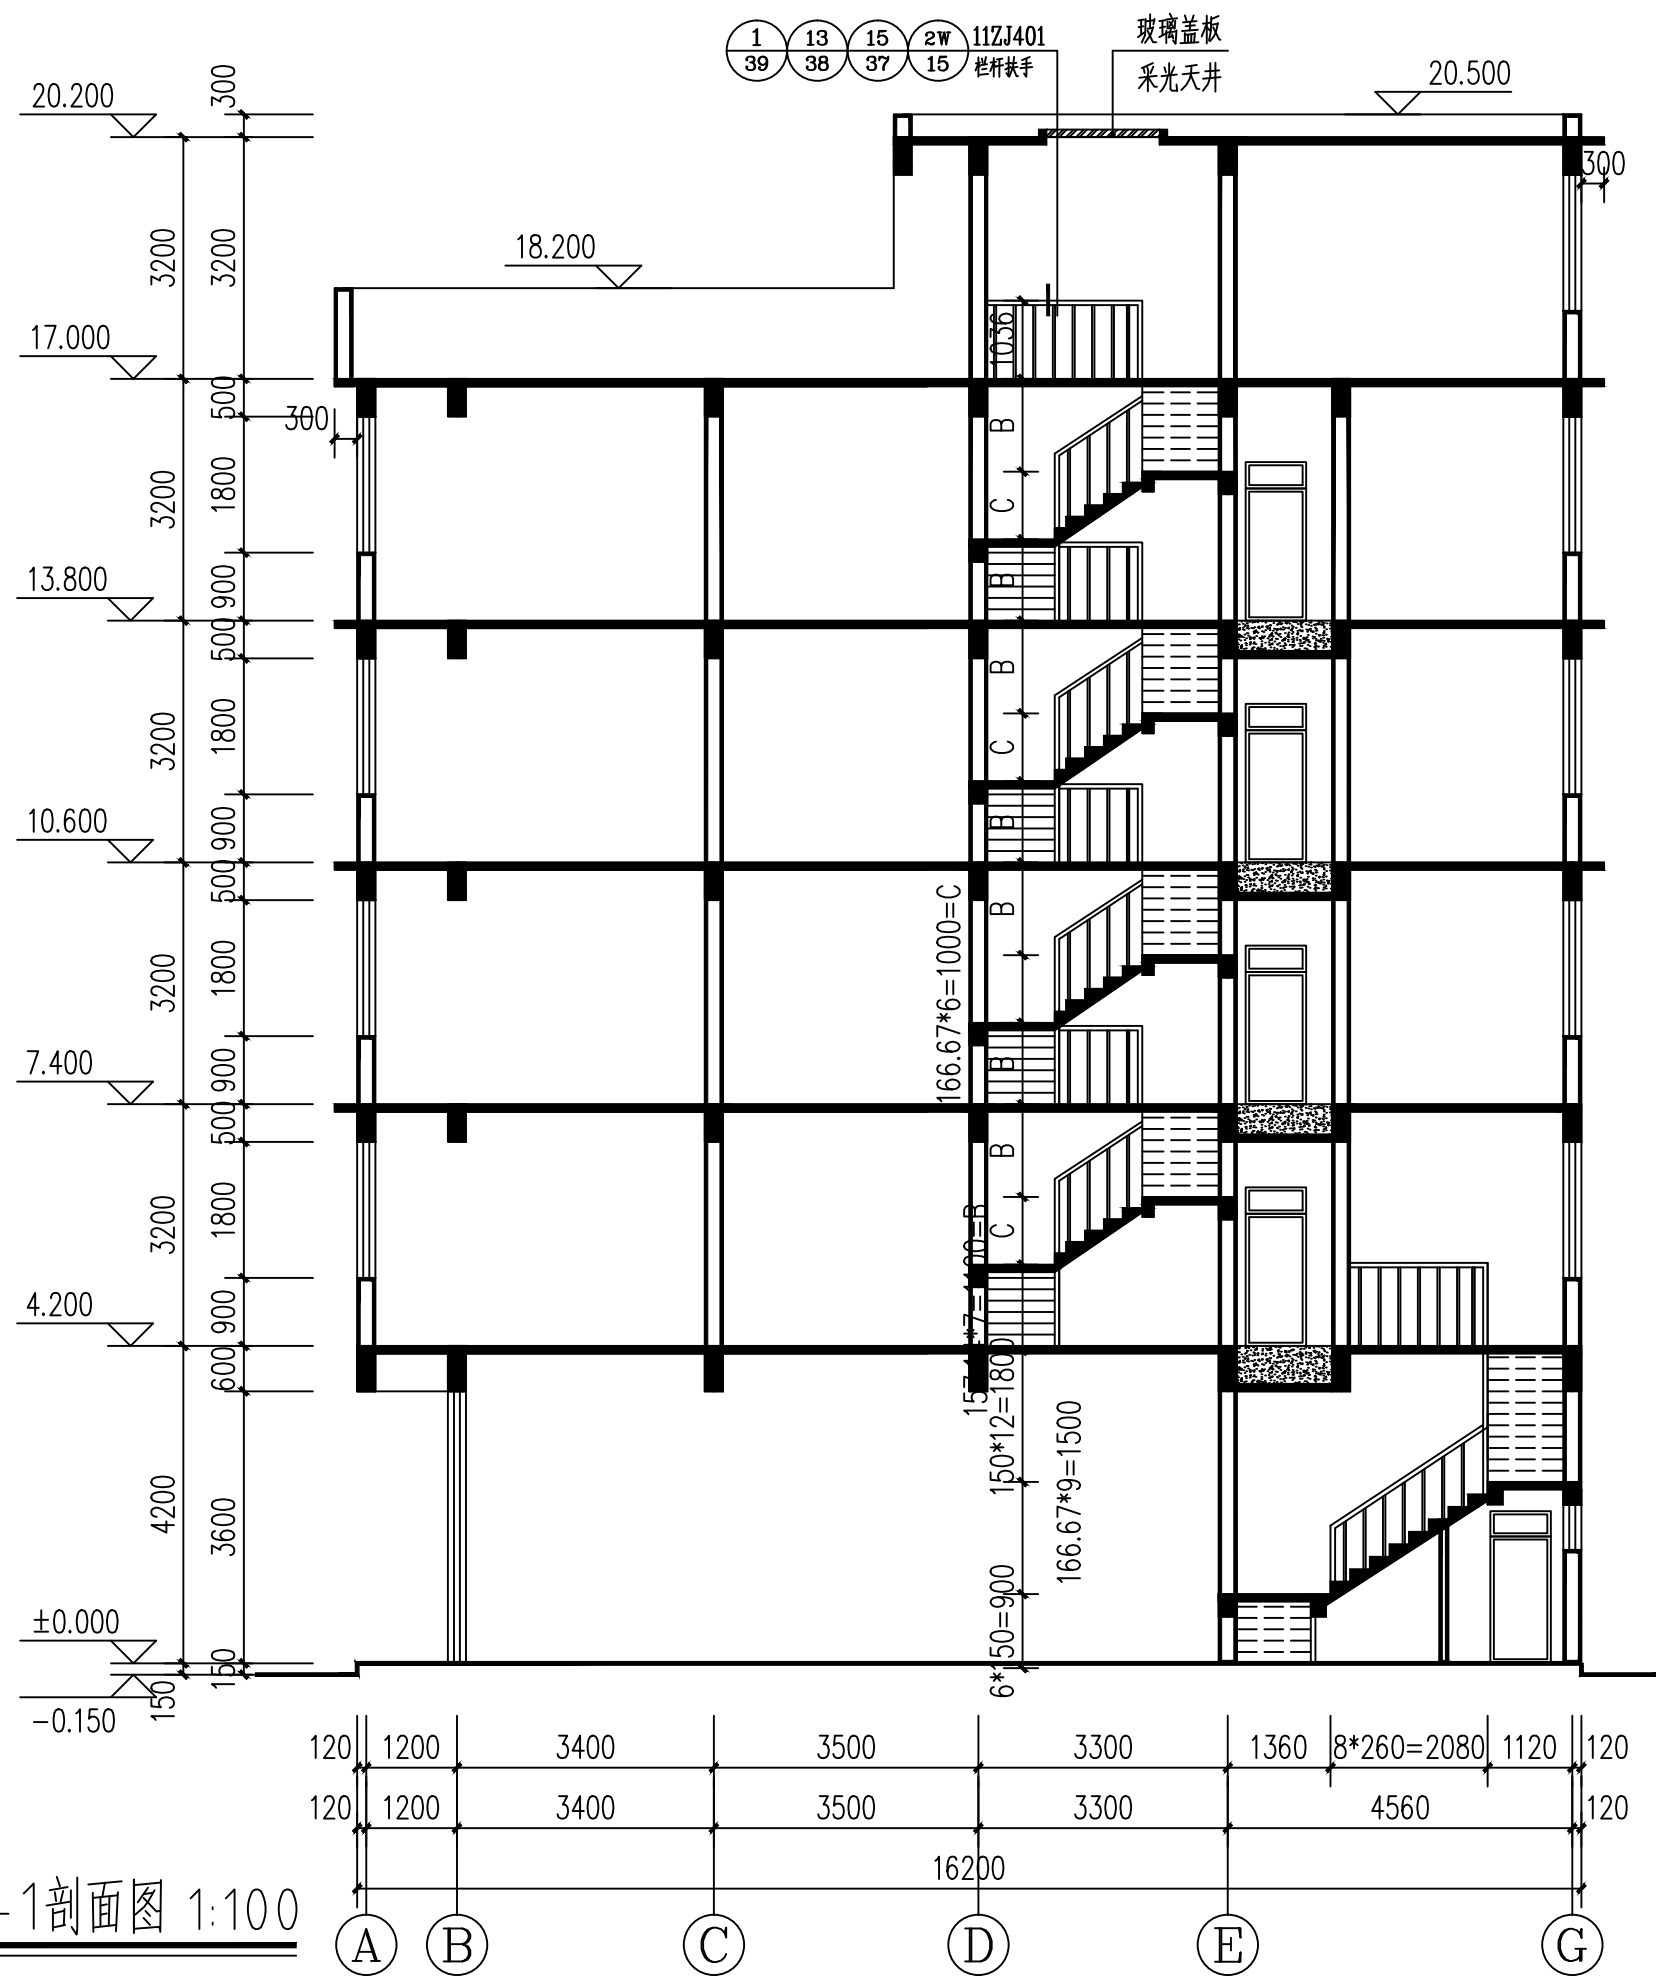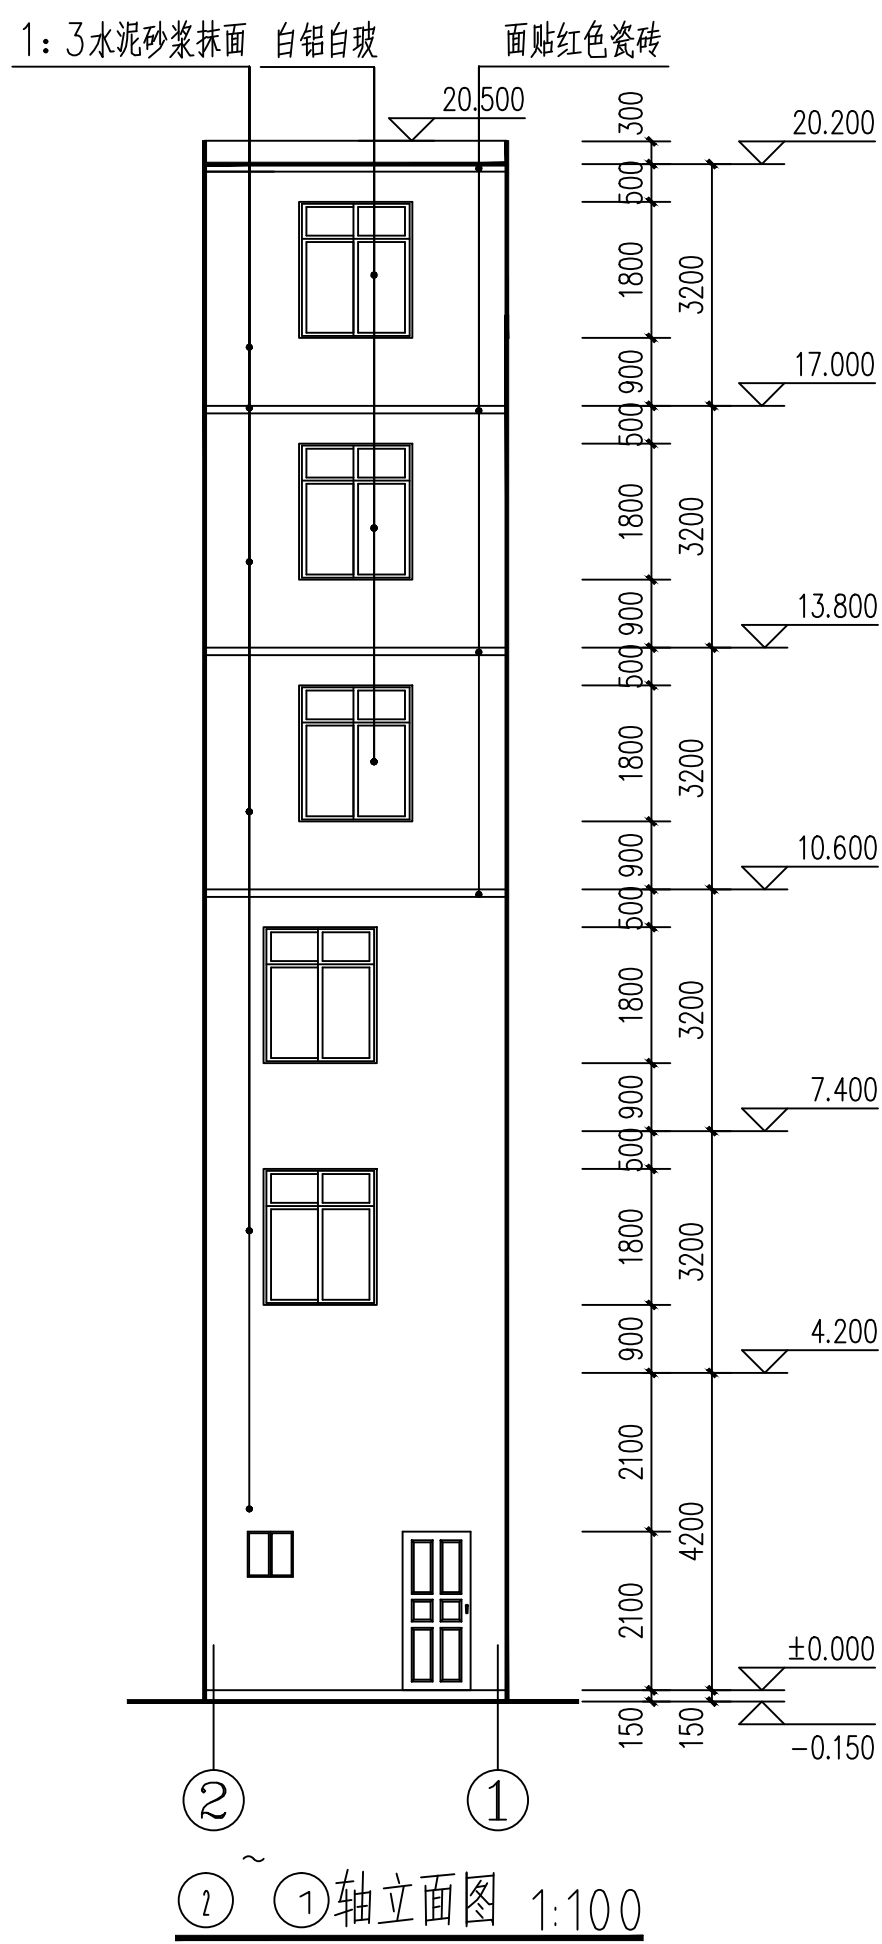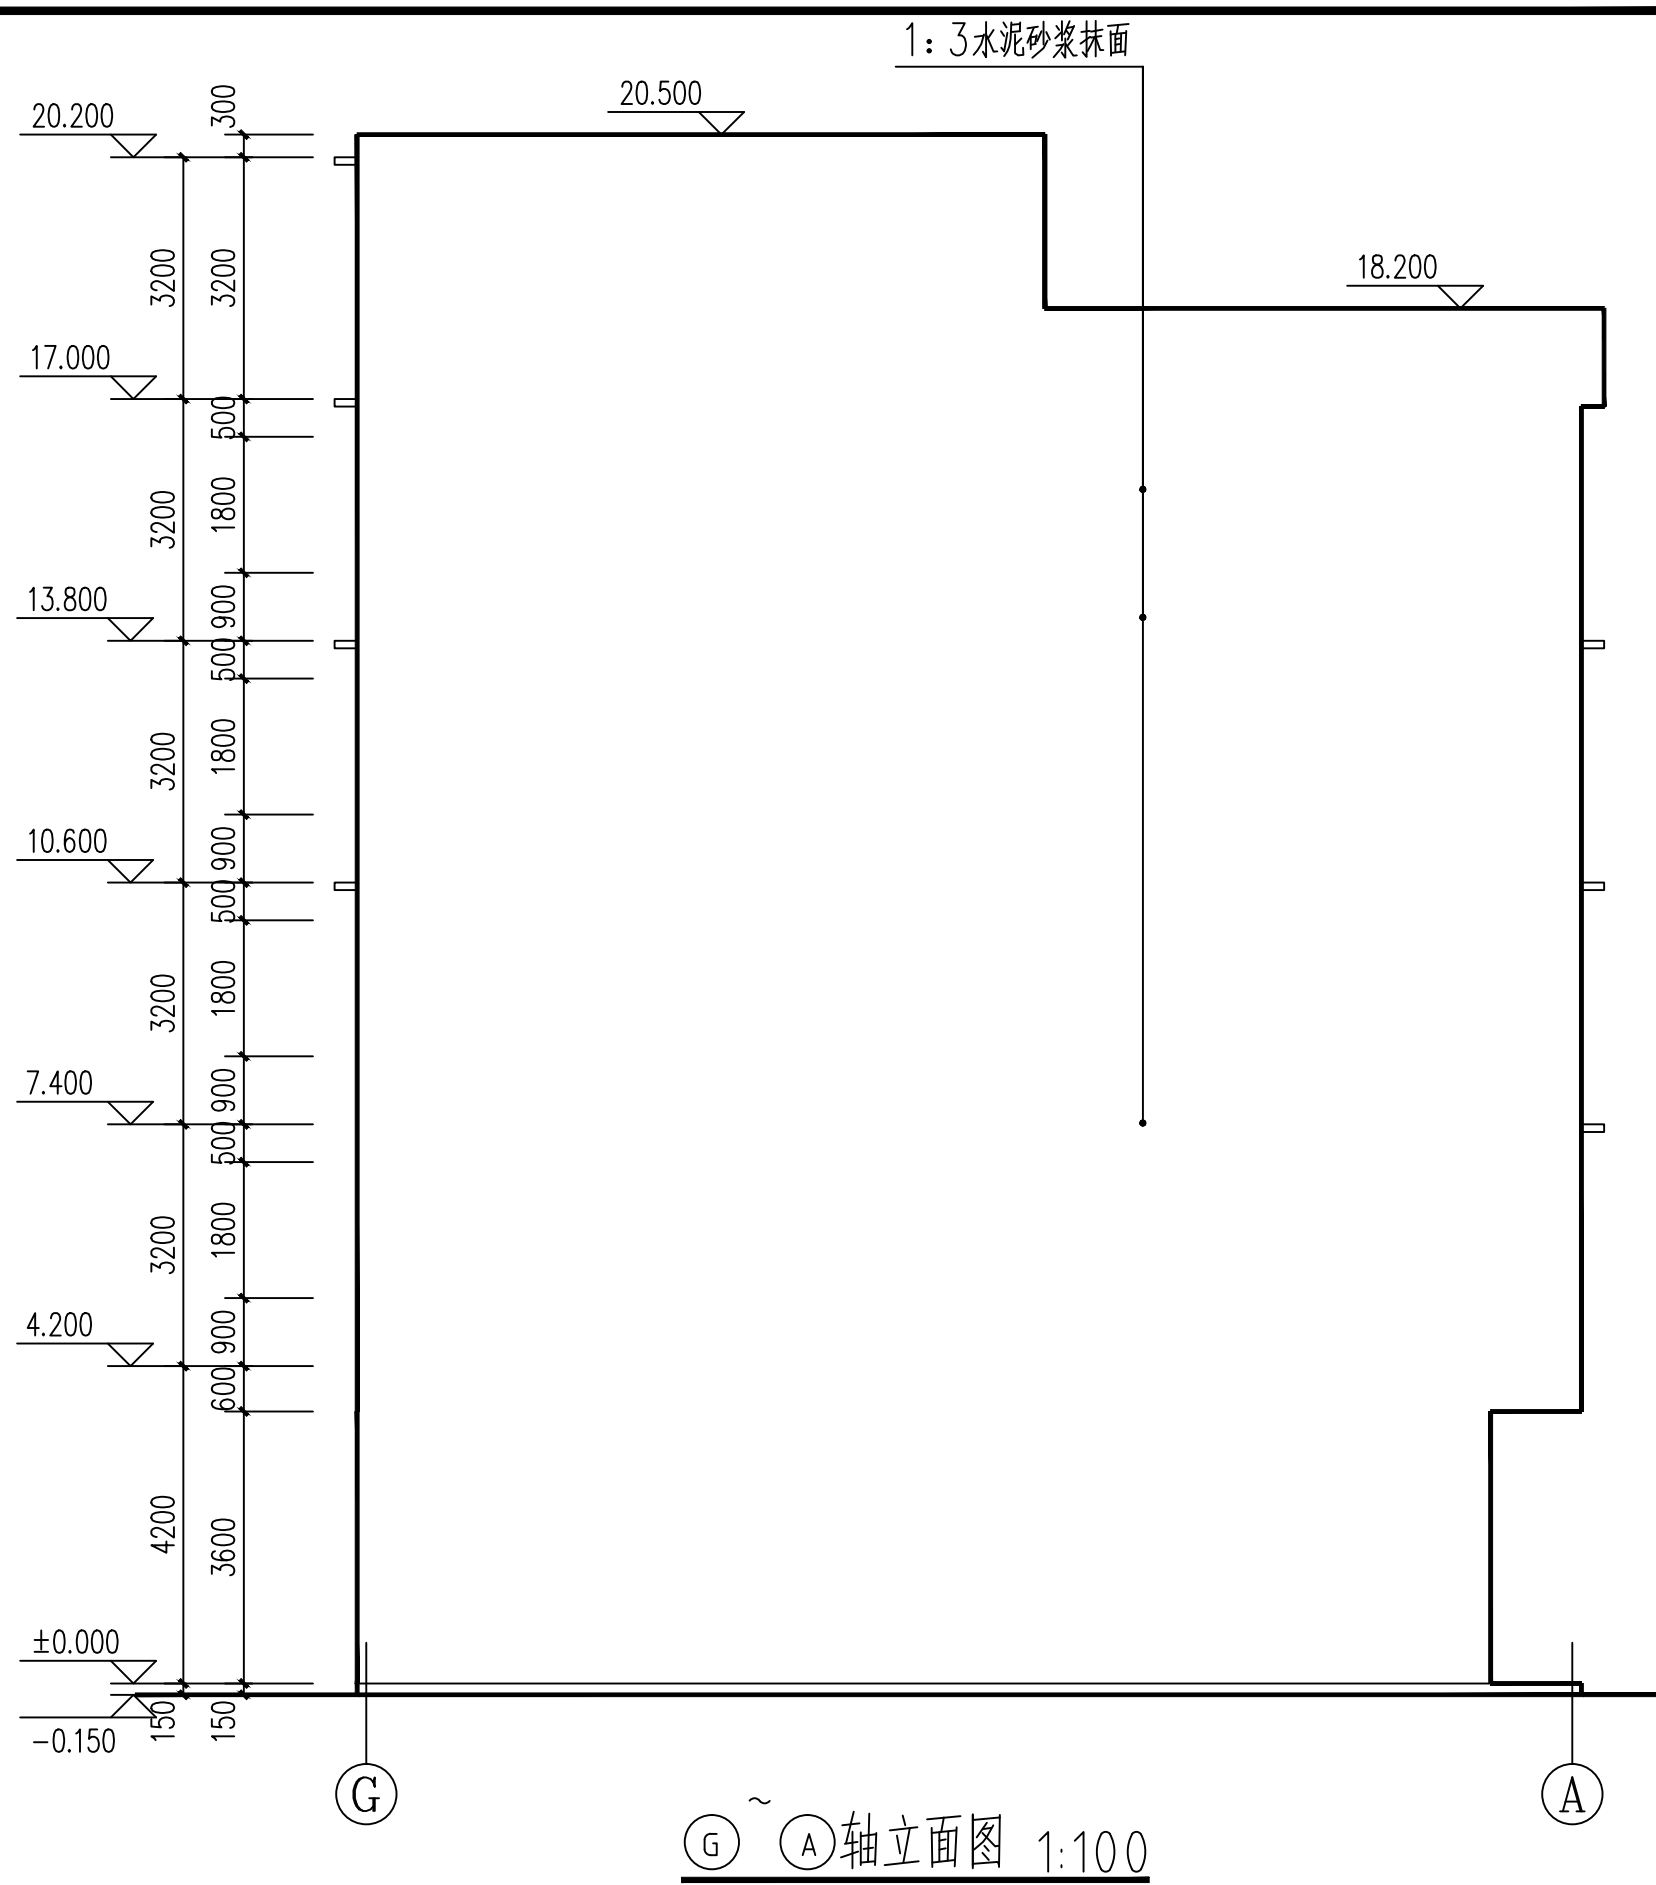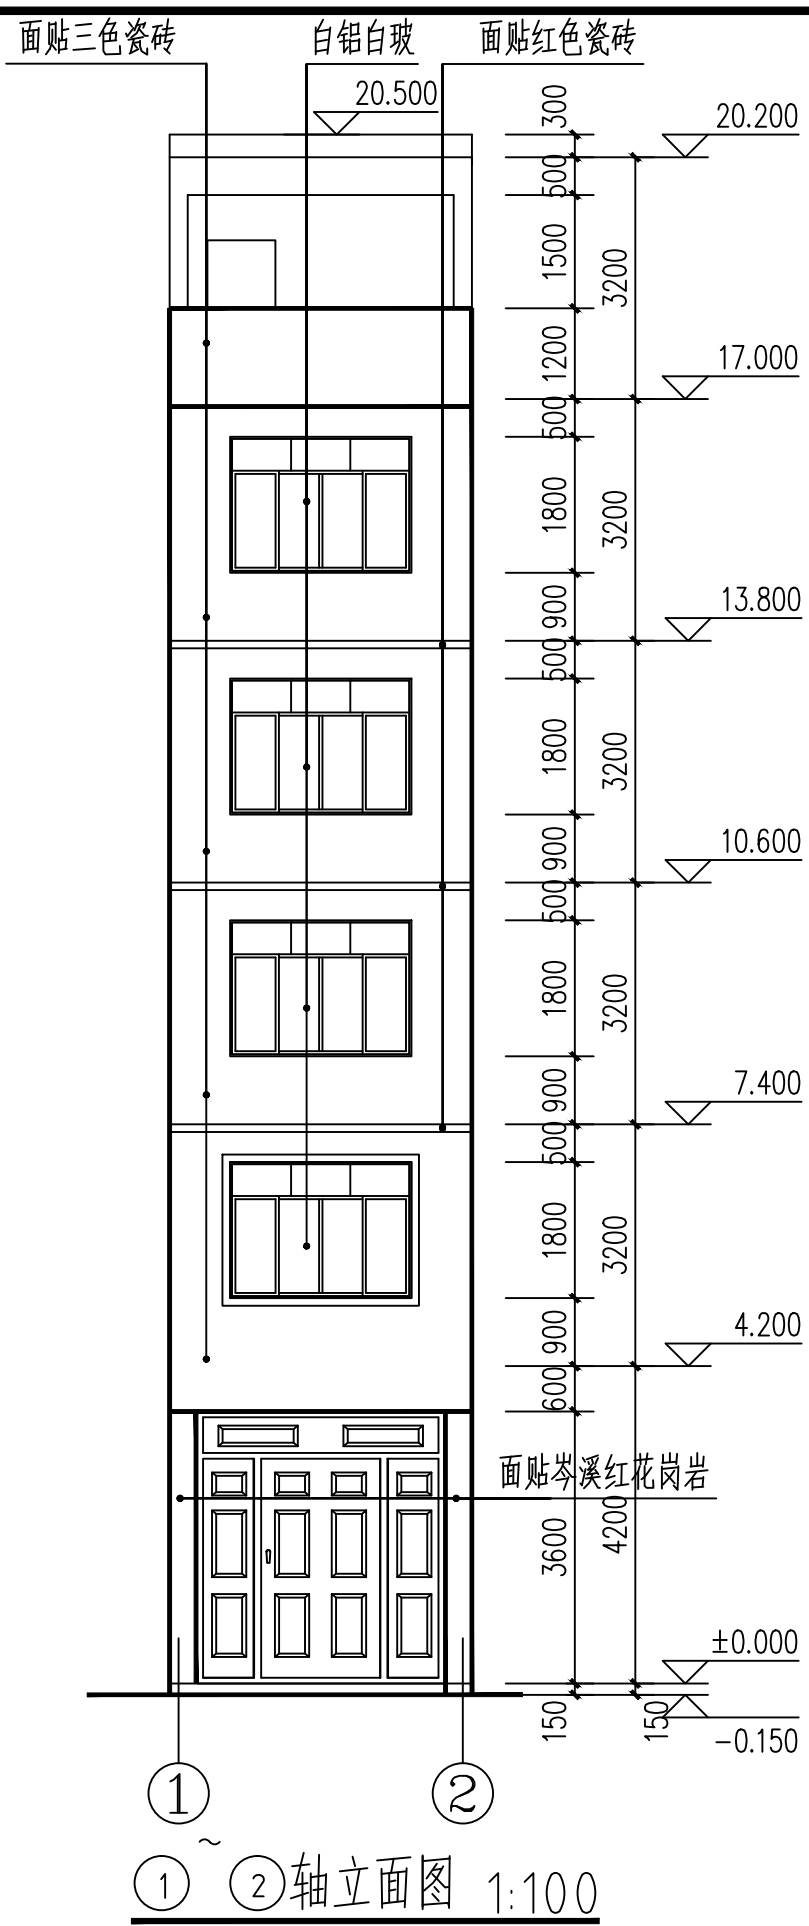

设计	廖俊达	廖俊达
校核	韦雪英	韦雪英
专业负责	植雪兴	植雪兴
项目负责人	朱庆裕	朱庆裕
审查	陈忠英	陈忠英
审定	植维	植维
设计编号	HJ2026-03-S	
设计阶段	概图	
专业	建筑	
图号	02	版号 A
日期	2026.01	

建设单位	林换邦
项目名称 (子项名称)	私人住宅

广西河图建筑设计有限公司
Guangxi Hetu Construction
Engineering Design Co.,Ltd
证书编号: A24.5016173

执业注册章:

出图专用章:

审图专用章: