


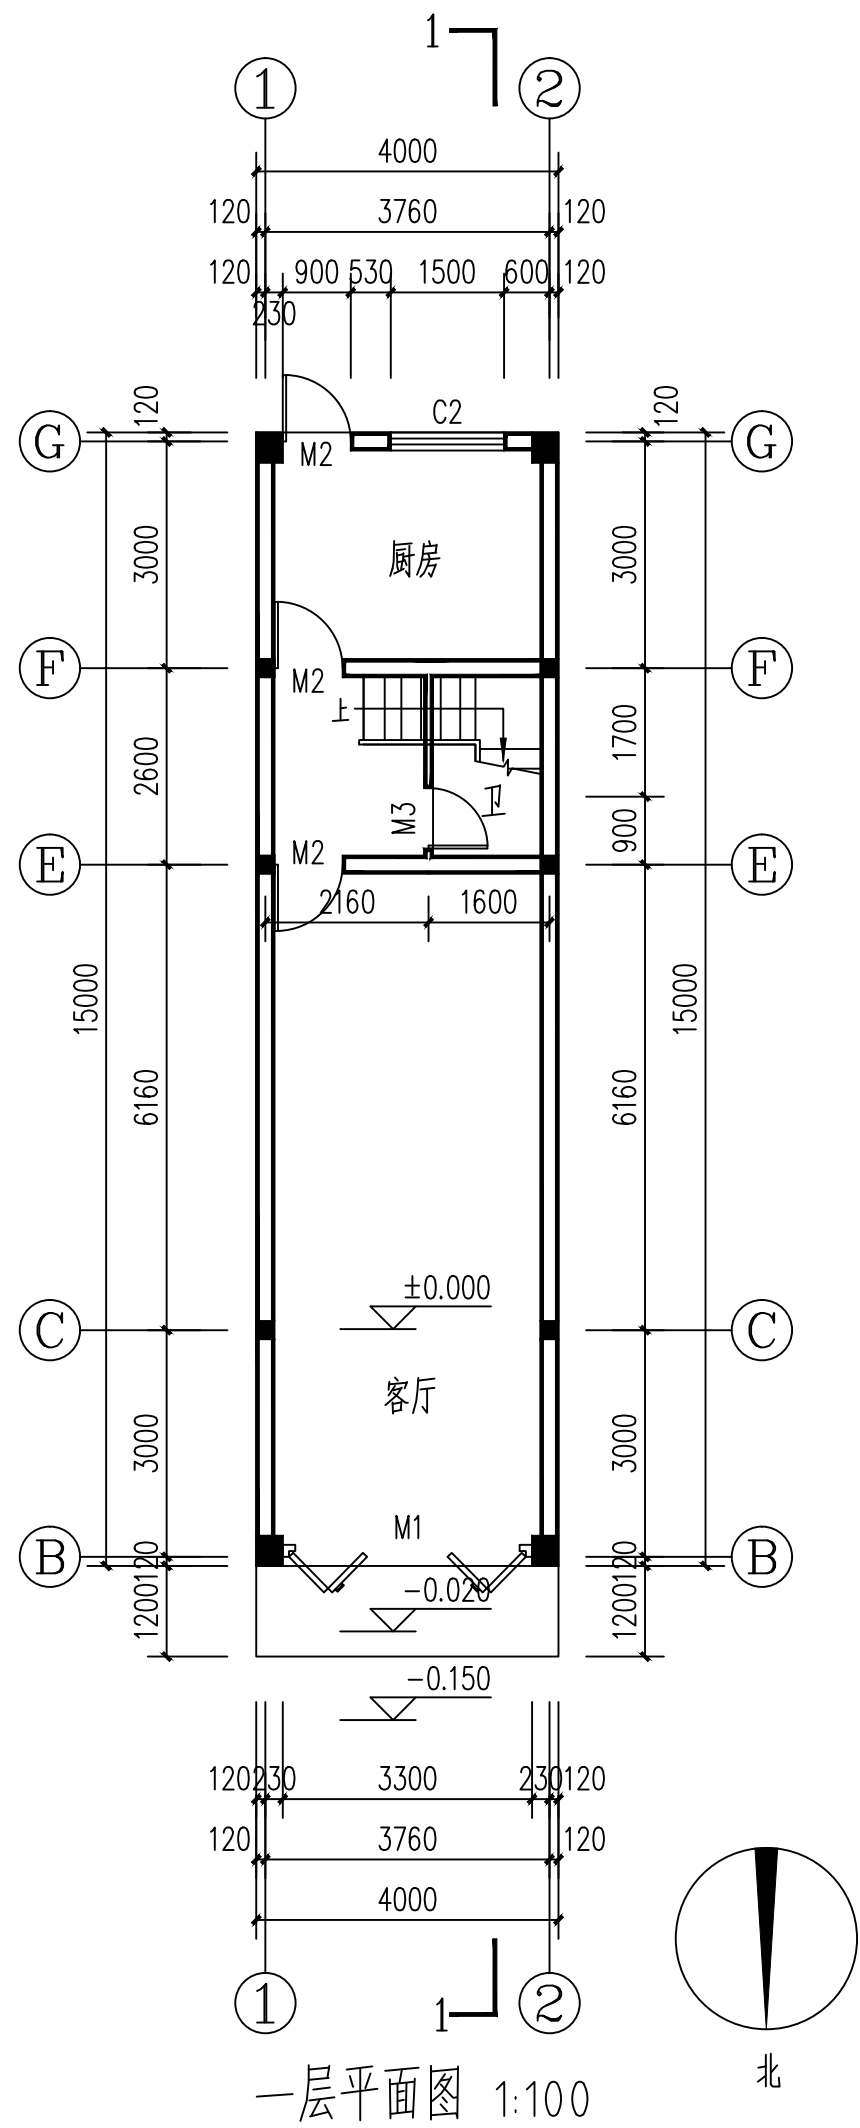


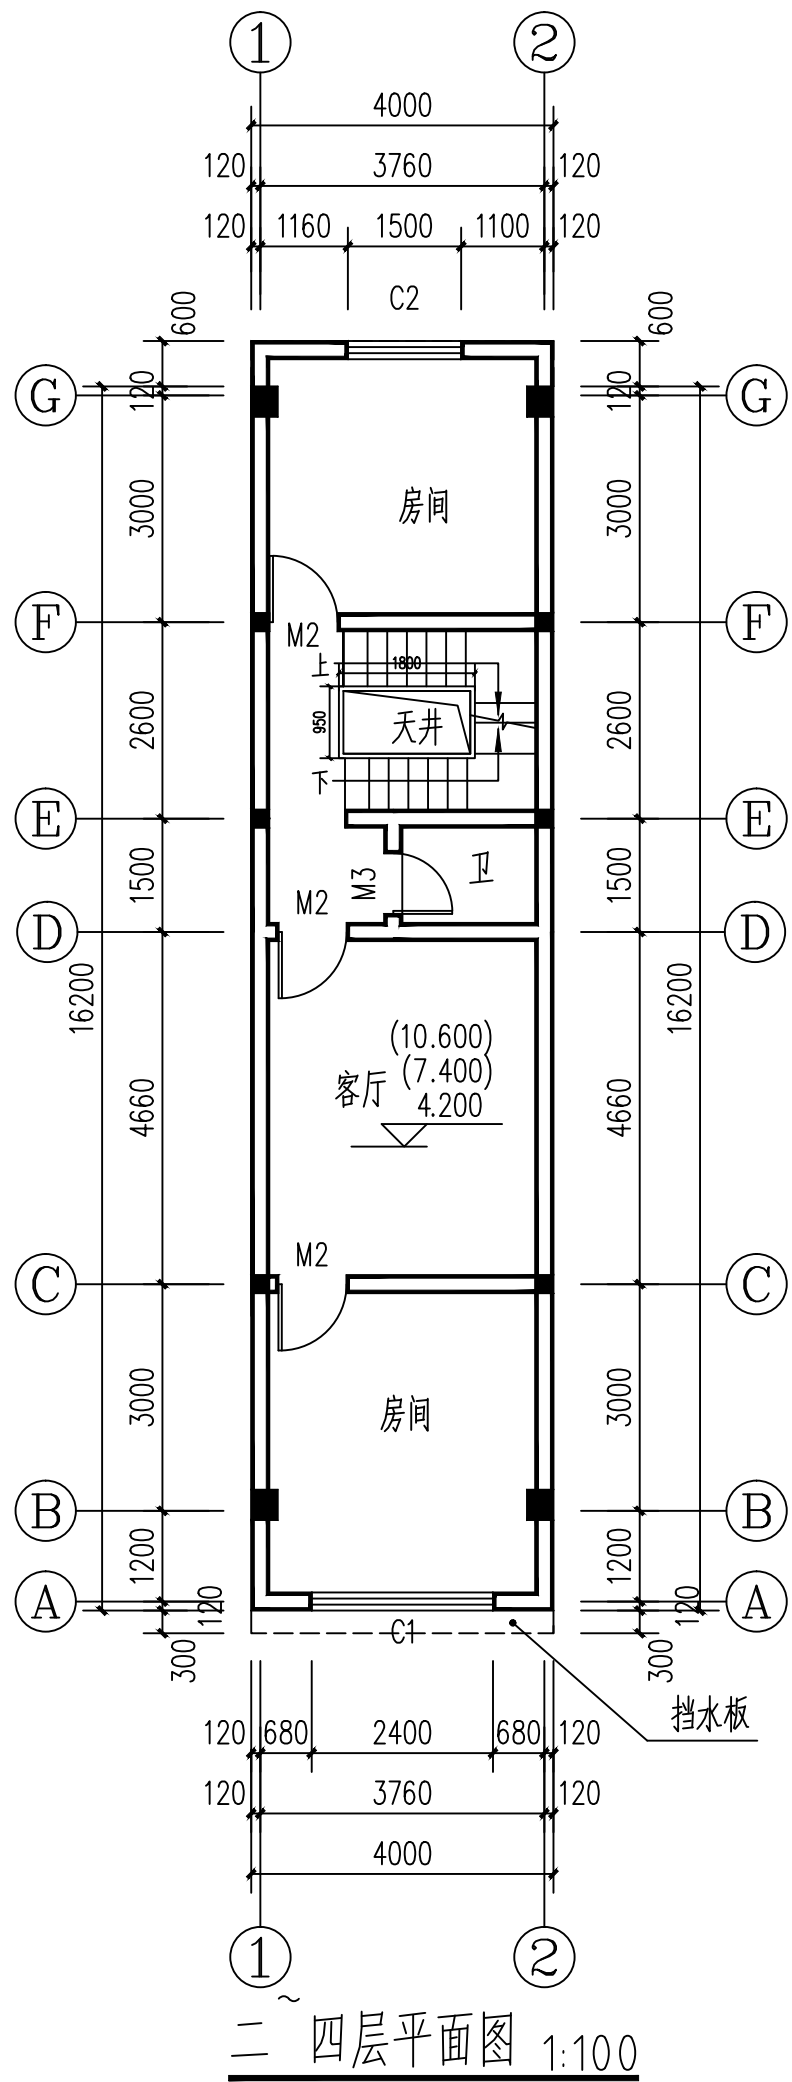

注：本层建筑面积为60.00m²，总建筑面积为256.47m²。

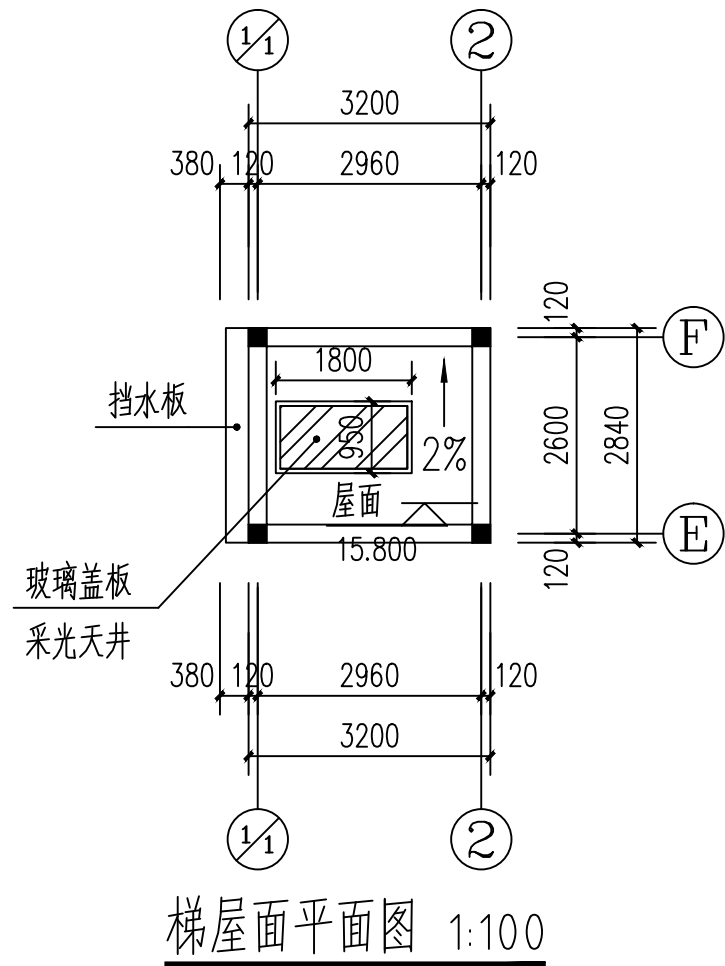

注：每层建筑面积为65.49m²/层。

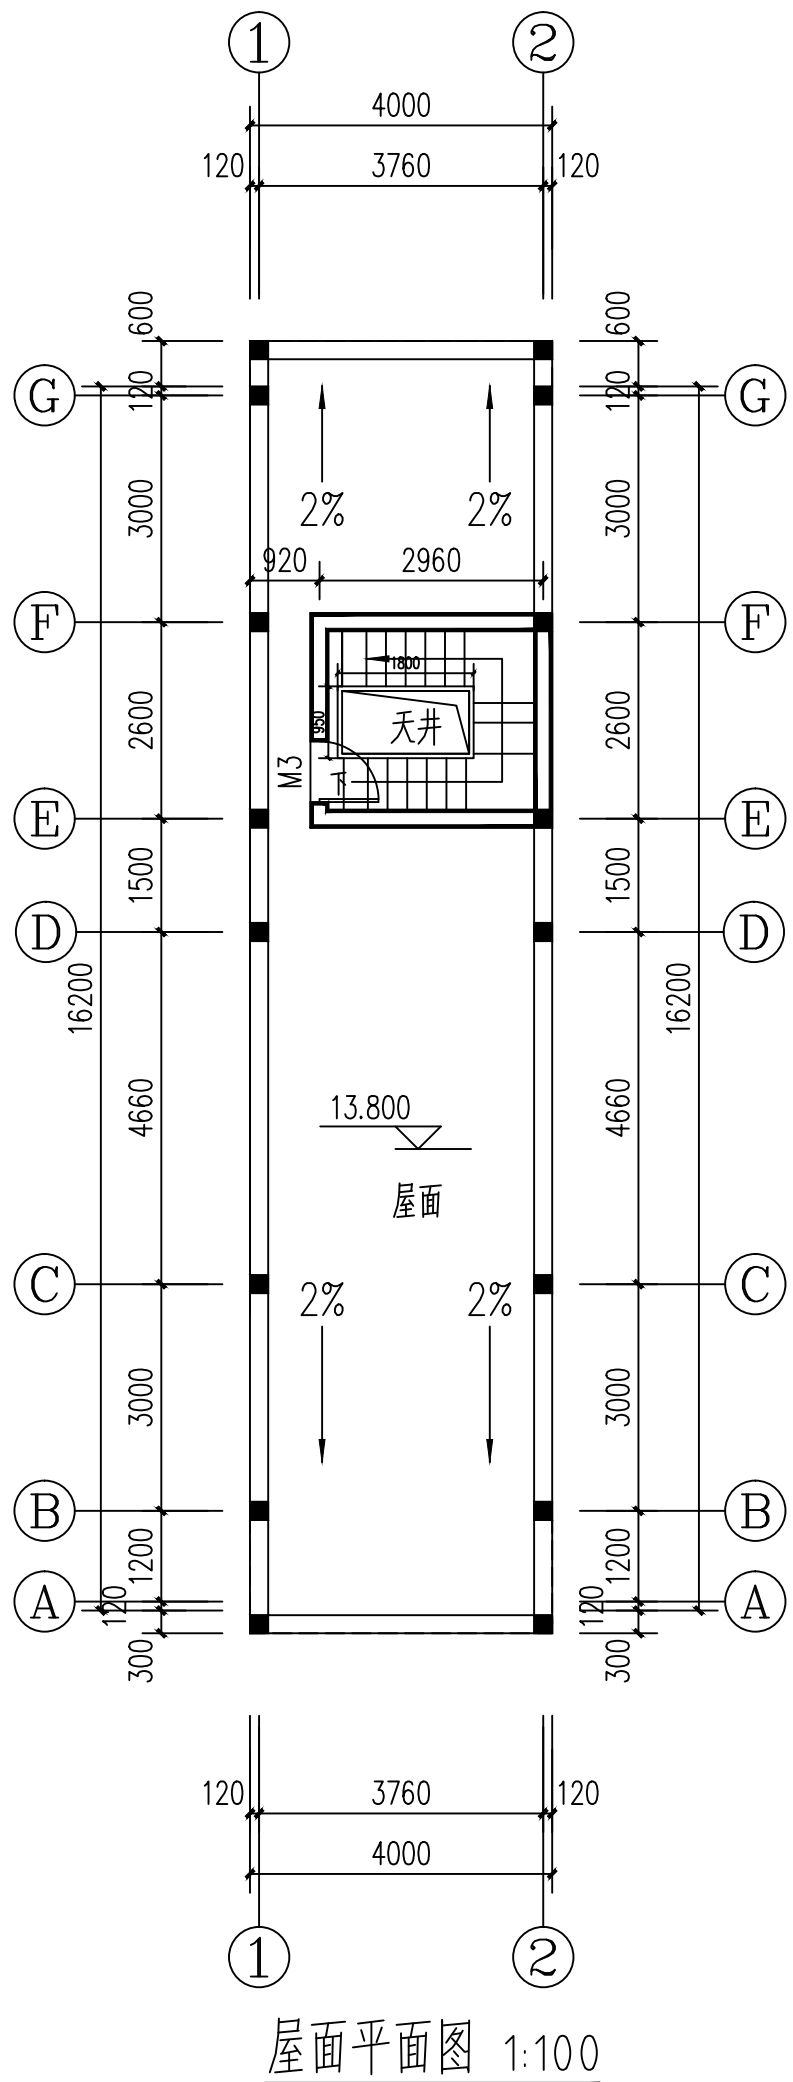

建筑说明：

- 1、此私人建房为已建房屋，经计算论证现有房屋基础和质量能满足相关规范要求，特此说明。
- 2、本图纸现为私人住宅报建图，建筑层数为四层，混合结构。
- 3、一层高度为4.20m，二~四层高度为3.2m/层，屋面高度为2.0米。
- 4、一层建筑面积为60.00平方米，二~四层建筑面积为65.49平方米/层，总建筑面积为256.47平方米。
- 5、本住宅图纸自取得报建审批手续之日起，施工有效期为一年。

防雷说明：

1. 屋顶防雷带为 $\phi 10$ 镀锌圆钢。
2. 在天面立一根3米避雷针。
3. 引下线为 $\phi 12$ 镀锌圆钢与屋面避雷针连接。
4. 做一人工地极，阻值 ≤ 10 欧姆。

审图专用章：

出图专用章：

执业注册章：


广西河图建设工程
设计有限公司
Guangxi Hetu Construction
Engineering Design Co.,Ltd
证书编号：A245016173

建设单位
潘典线


项目名称(子项名称)
私人住宅

图名
一层平面图
二~四层平面图
屋面平面图
梯屋面平面图
建筑、防雷说明


设计	廖俊达	廖俊达
制图	韦雪荣	韦雪荣
校对	植雷兴	植雷兴
专业负责	朱庆裕	朱庆裕
项目负责	陈忠廷	陈忠廷
审核	杨维	杨维
设计编号	HT2026-03-S	
设计阶段	报建图	
专业	建筑	
图号	01	版号 A
日期	2026.12	

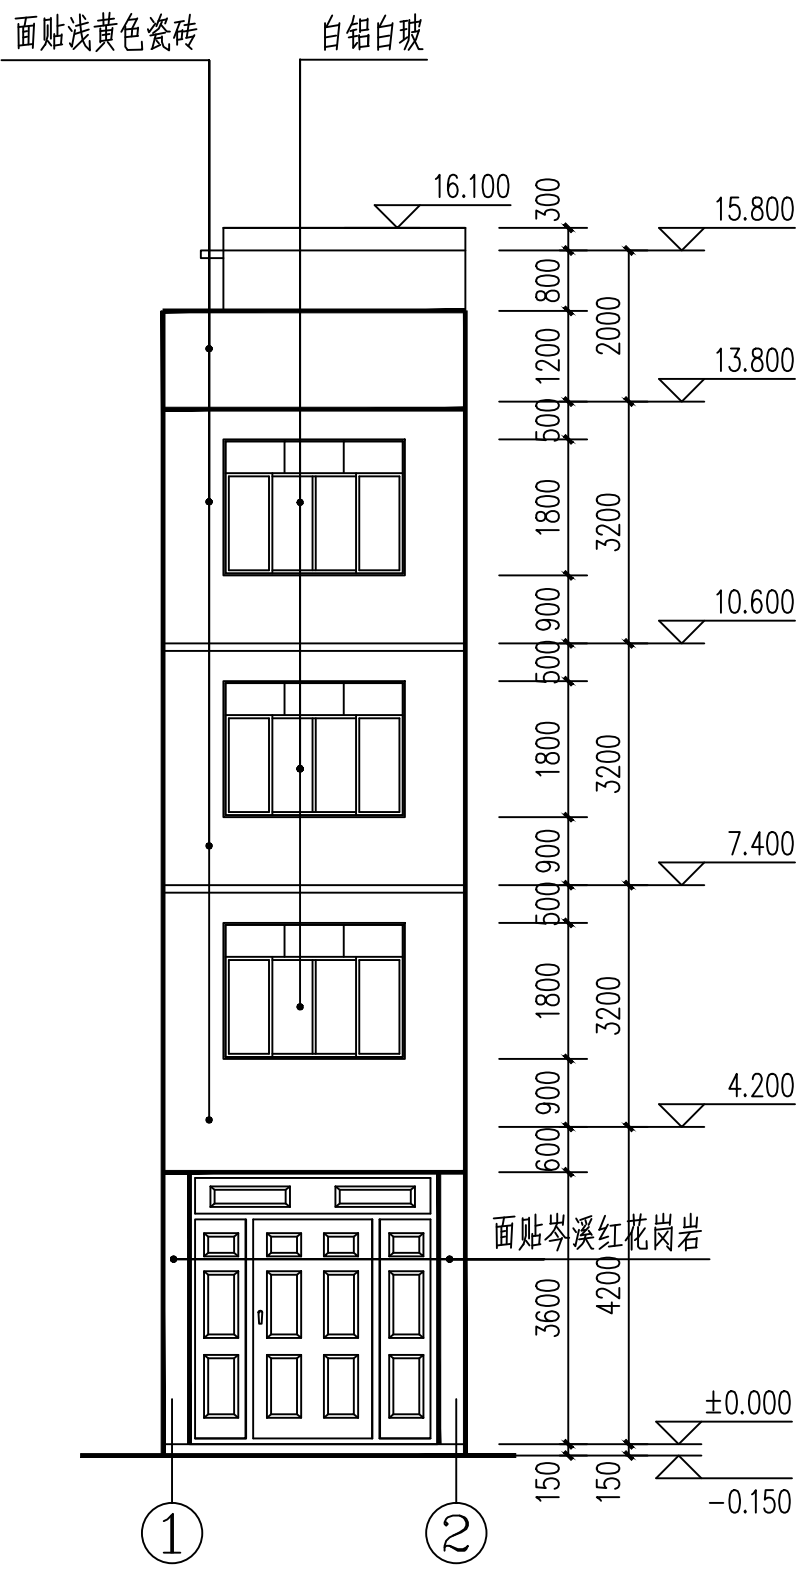


①~②轴立面图 1:100

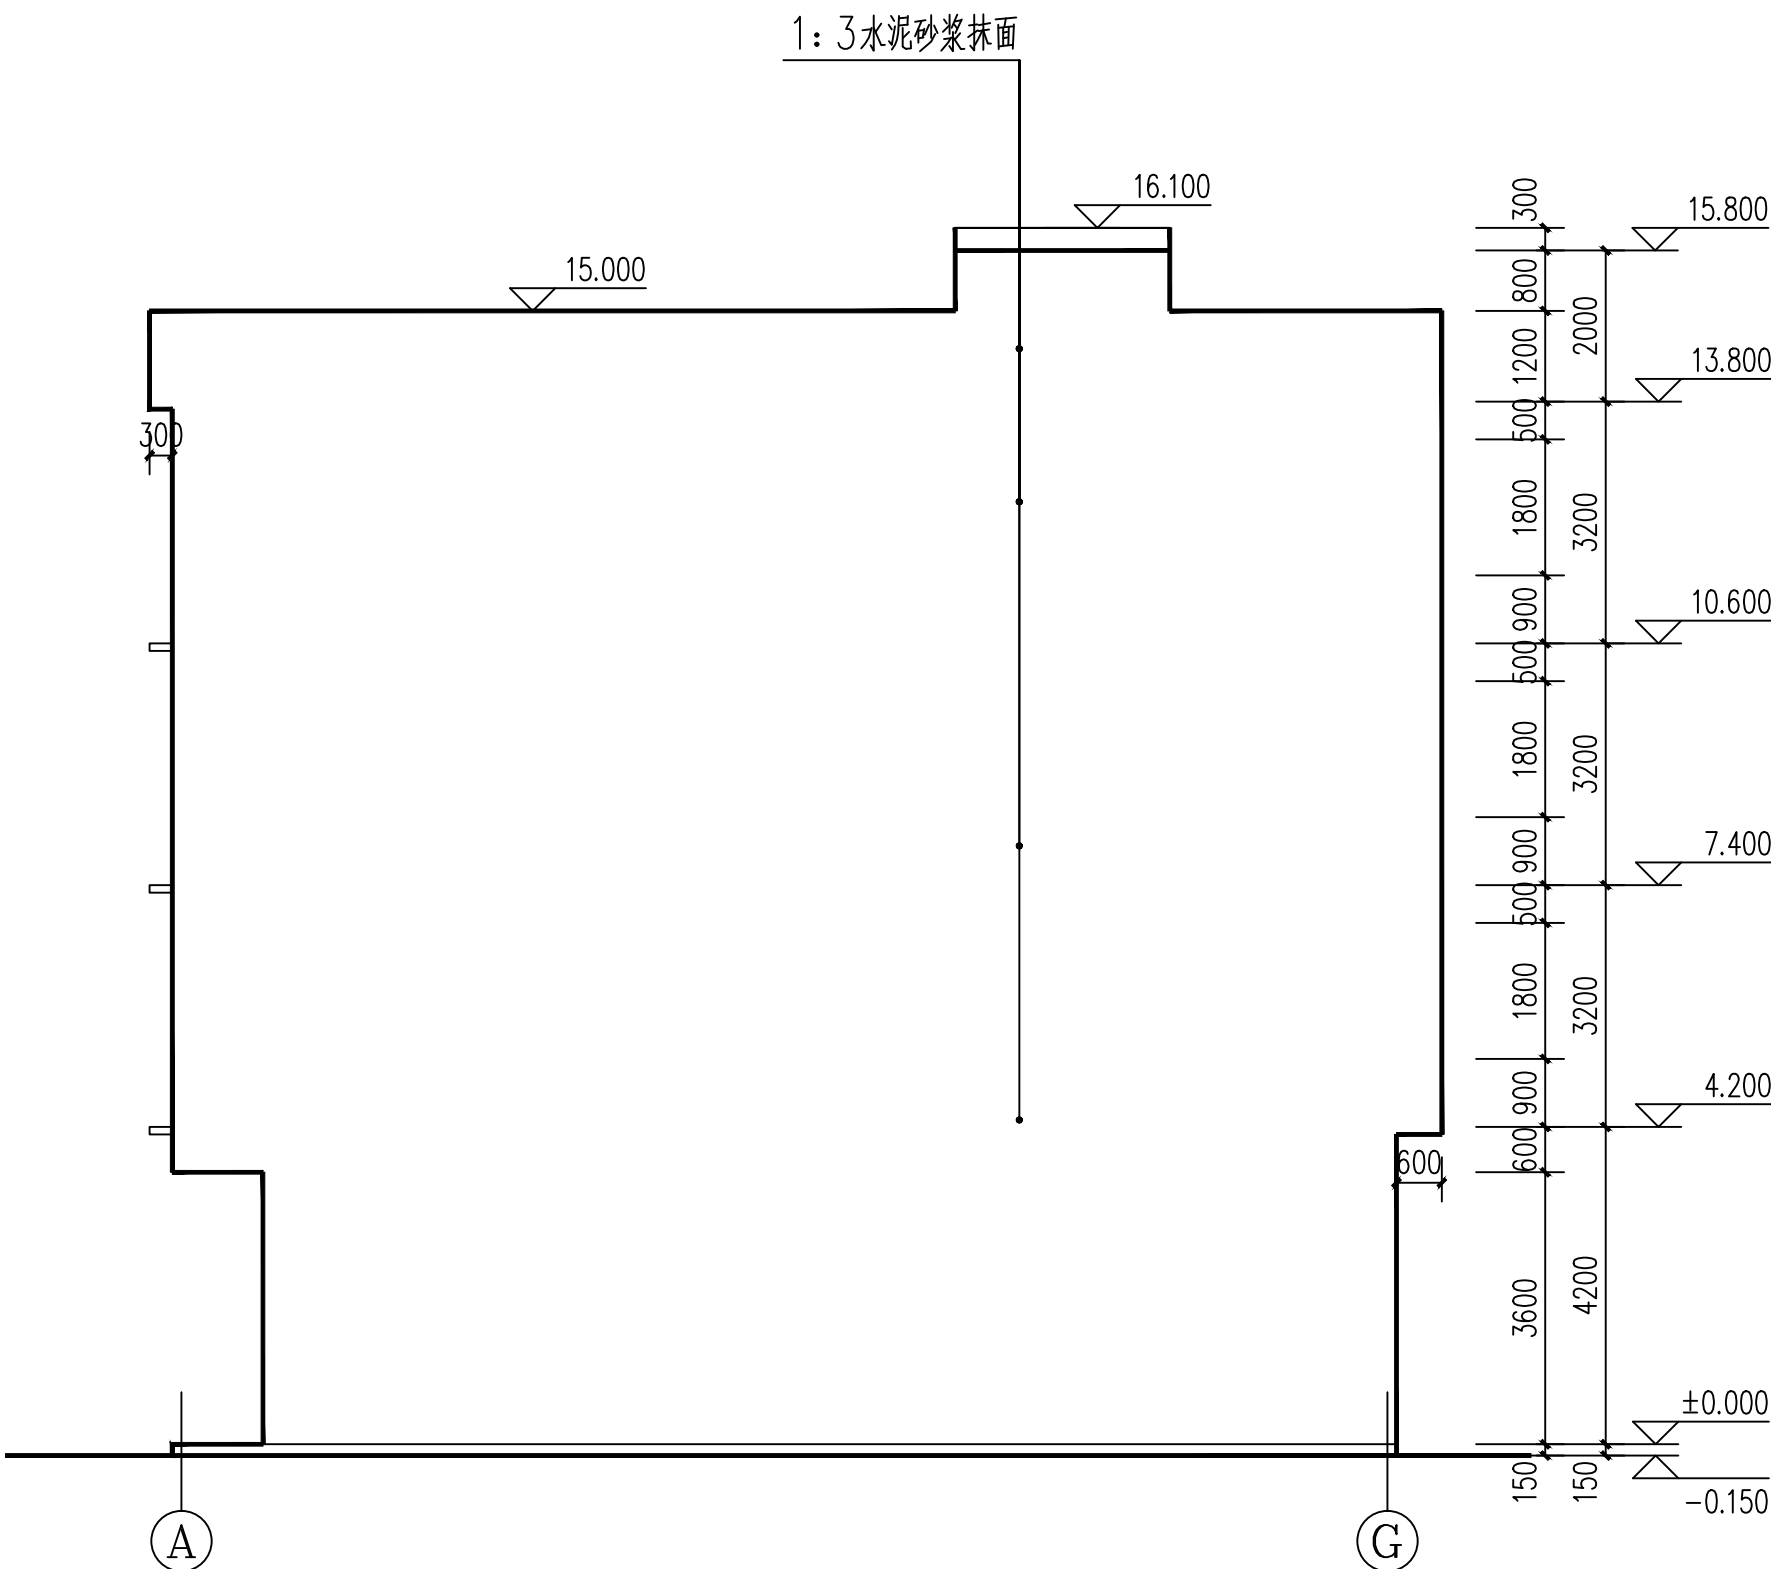

①~⑥轴立面图 1:100

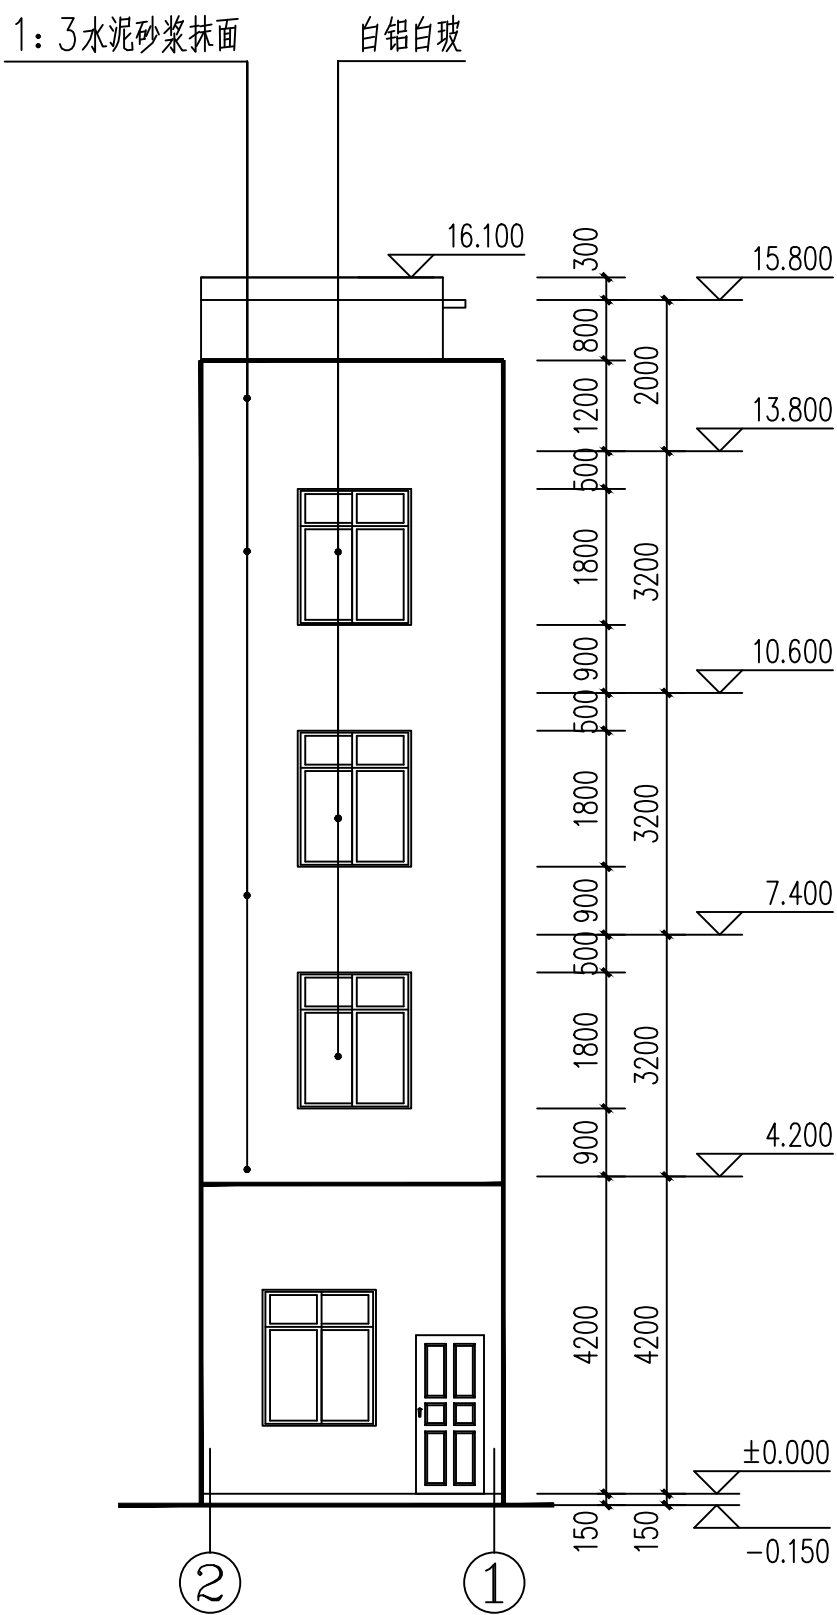

②~①轴立面图 1:100

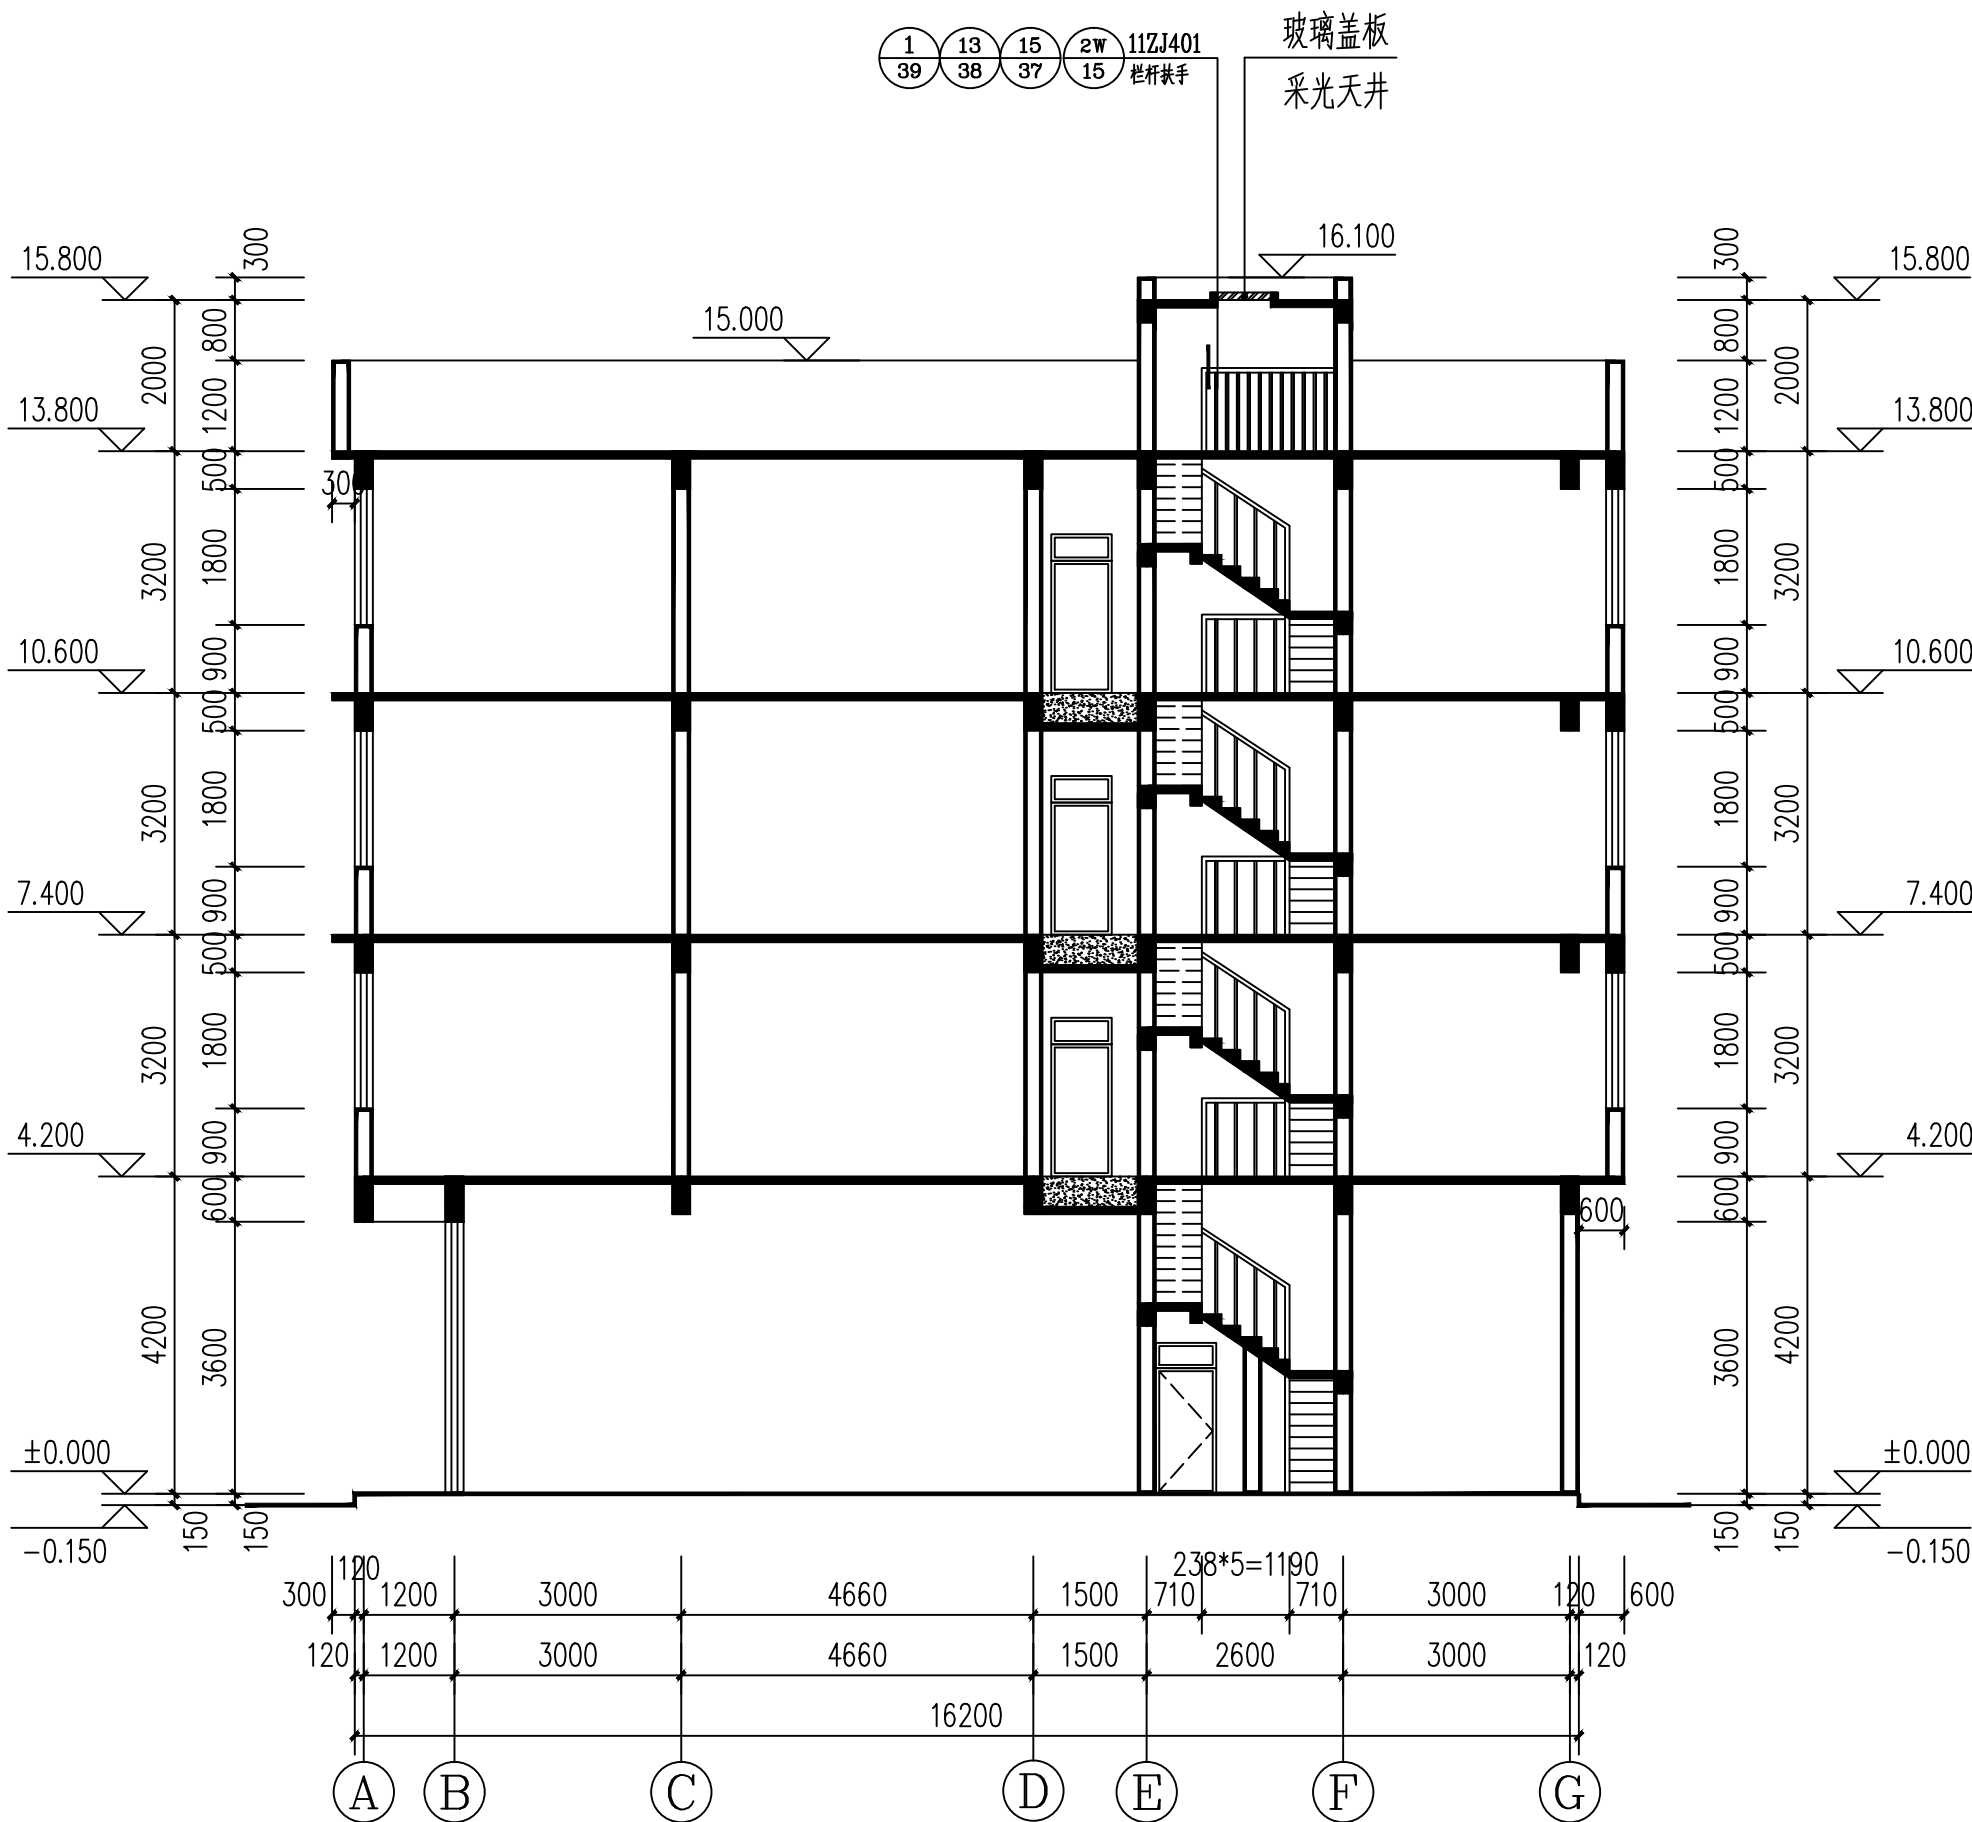

1-1剖面图 1:100

审图专用章:	出图专用章:	执业注册章:	建设单位 潘典线	项目名称(子项名称) 私人住宅	图名 ①~②轴立面图 ②~①轴立面图 ③~④轴立面图 1-1剖面图
日期 2026.12	图号 02	专业 建筑	设计阶段 施工图	设计编号 HT2026-03-S	审核 潘典线
设计 潘典线	校对 潘典线	专业负责 潘典线	项目负责 潘典线	审定 潘典线	设计 潘典线
设计 潘典线	校对 潘典线	专业负责 潘典线	项目负责 潘典线	审定 潘典线	设计 潘典线