


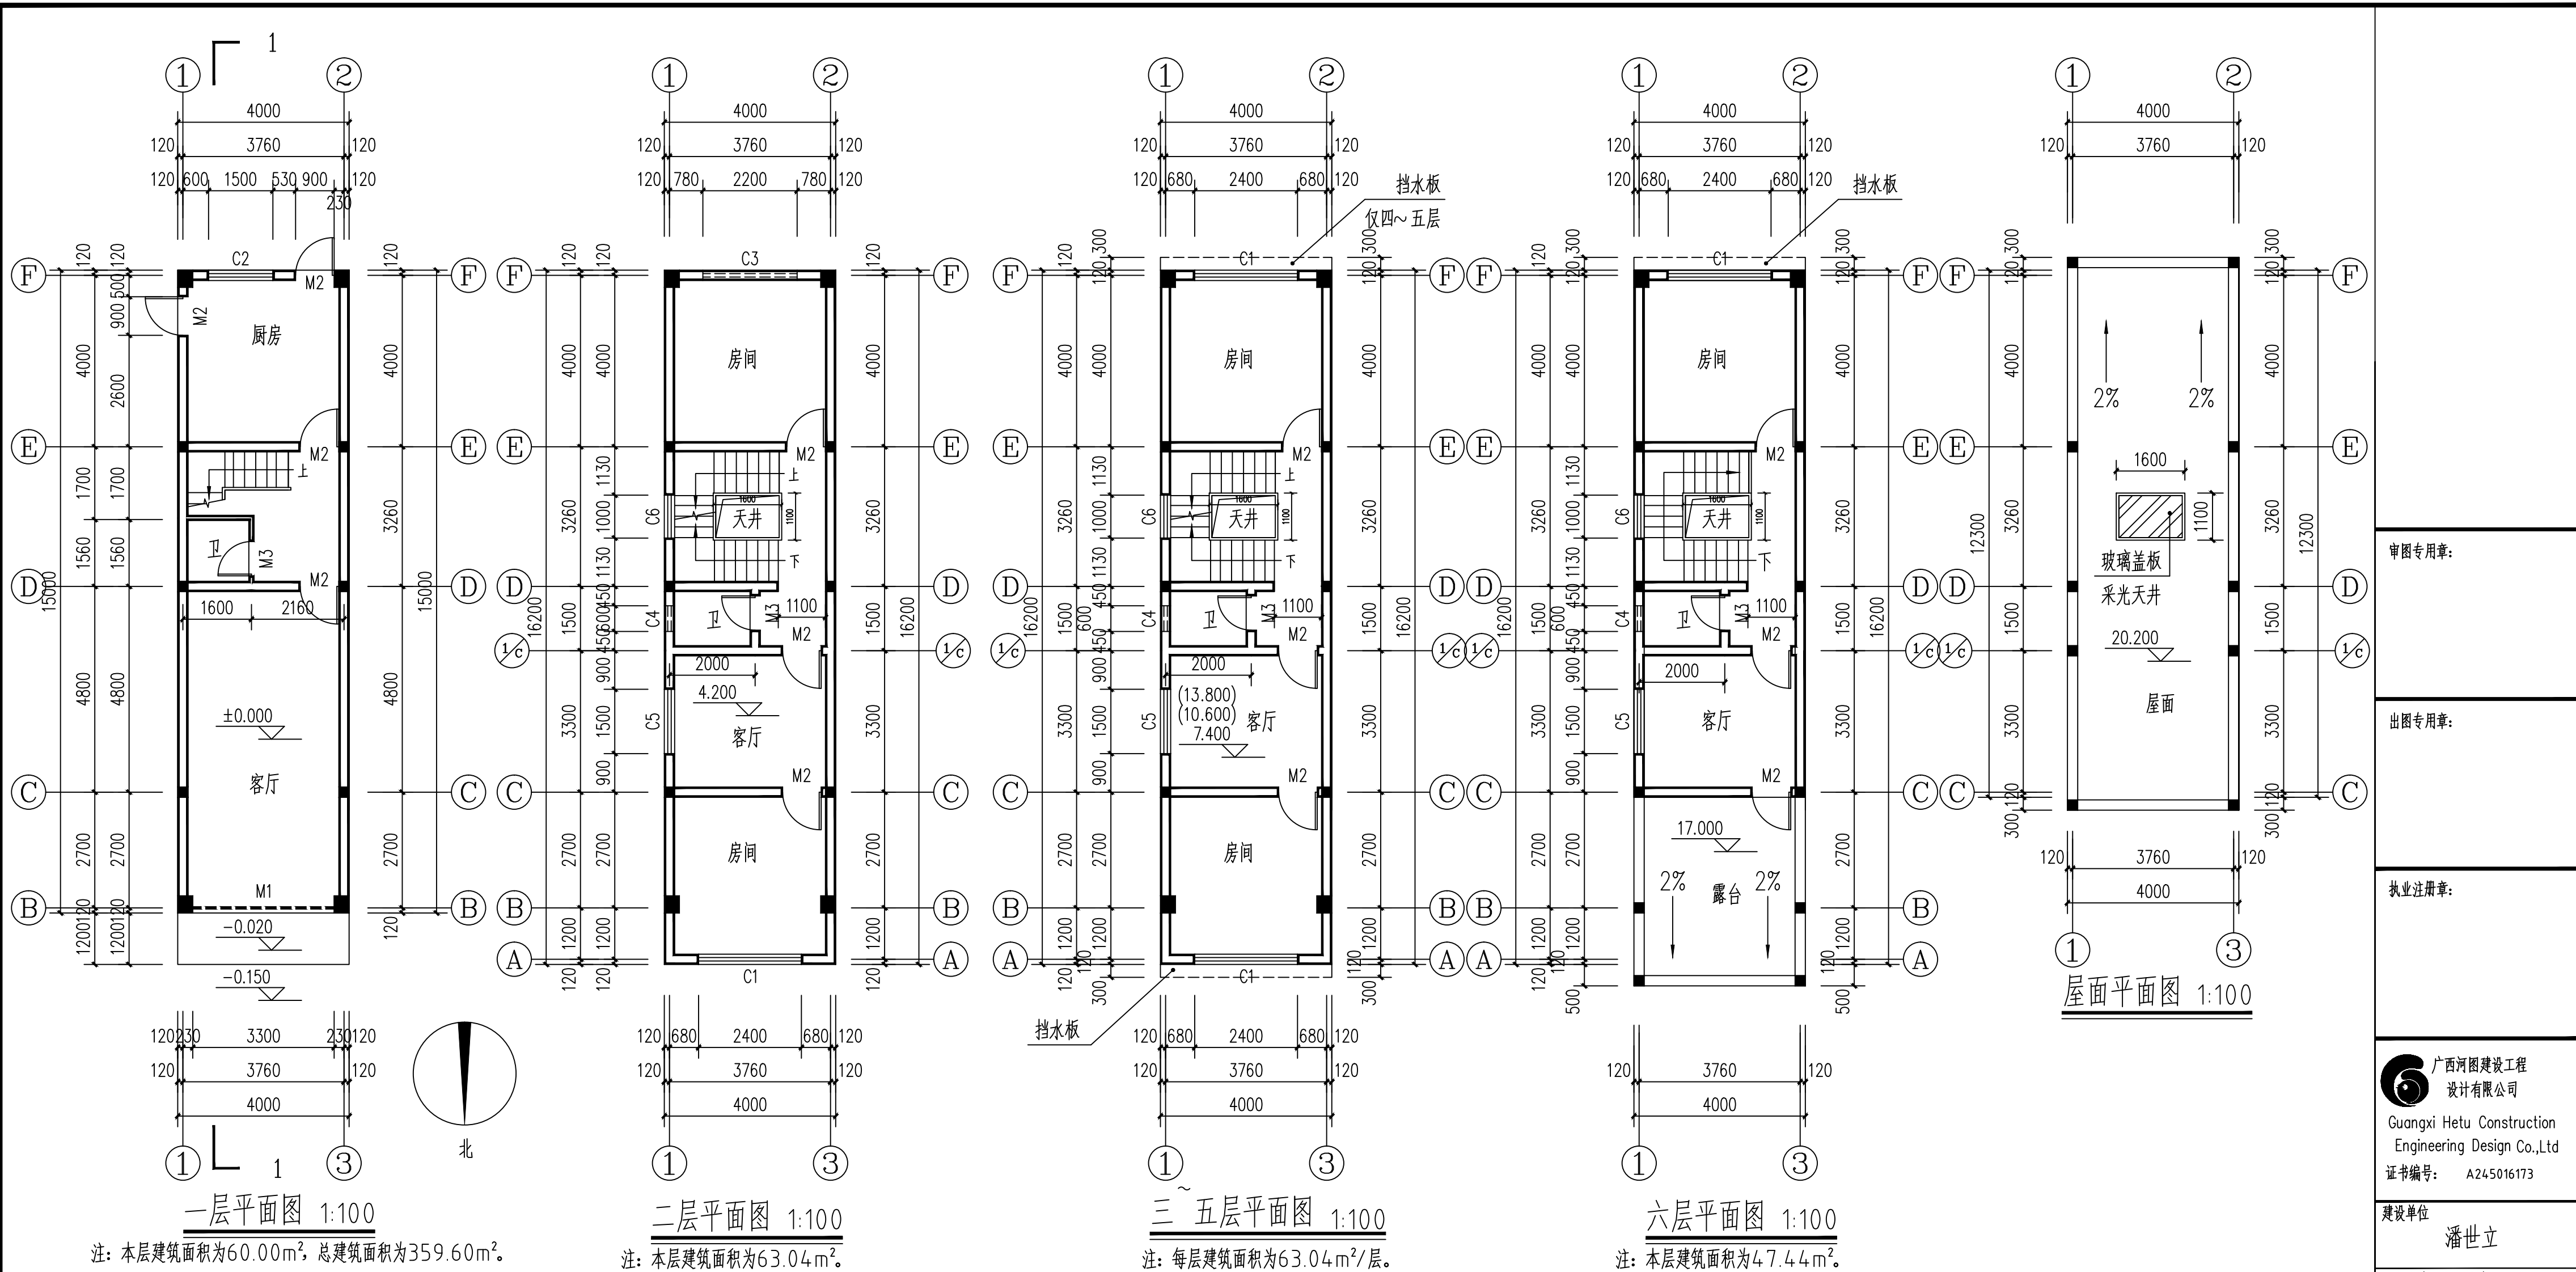

建筑说明：

- 1、此私人建房为已建房屋，经计算论证现有房屋基础和质量能满足相关规范要求，特此说明。
- 2、本图纸现为私人住宅报建图，建筑层数为五层（局部为六层），混合结构。
- 3、一层高度为4. 20m, 二~六层高度为3. 2m/层。
- 4、一层建筑面积为60. 00平方米，二层建筑面积为63. 04平方米, 三~五层建筑面积为63. 04平方米/层，六层建筑面积为47. 44平方米，总建筑面积为359. 60平方米。
- 5、本住宅图纸自取得报建审批手续之日起，施工有效期为一年。

防雷说明：

- 1. 屋顶防雷带为 $\phi 10$ 镀锌圆钢。
- 2. 在天面立一根3米避雷针。
- 3. 引下线为 $\phi 12$ 镀锌圆钢与屋面避雷针连接。
- 4. 做一人工地极，阻值 ≤ 10 欧姆。

审图专用章：

出图专用章：

执业注册章：


广西河图建设工程
设计有限公司
Guangxi Hetu Construction
Engineering Design Co.,Ltd
证书编号： A245016173

建设单位
潘世立


项目名称（子项名称）
私人住宅

图名
一层平面图 六层平面图
二层平面图 屋面平面图
三~五层平面图 建筑、防雷说明


设计	廖俊达	廖俊达
制图		
校对	韦雪荣	韦雪荣
专业负责	植雷兴	植雷兴
项目负责	朱庆裕	朱庆裕
审核	陈忠廷	陈忠廷
审定	杨维	杨维
设计编号	HT2026-03-S	
设计阶段	报建图	
专业	建筑	
图号	01	版号 A
日期	2026.01	

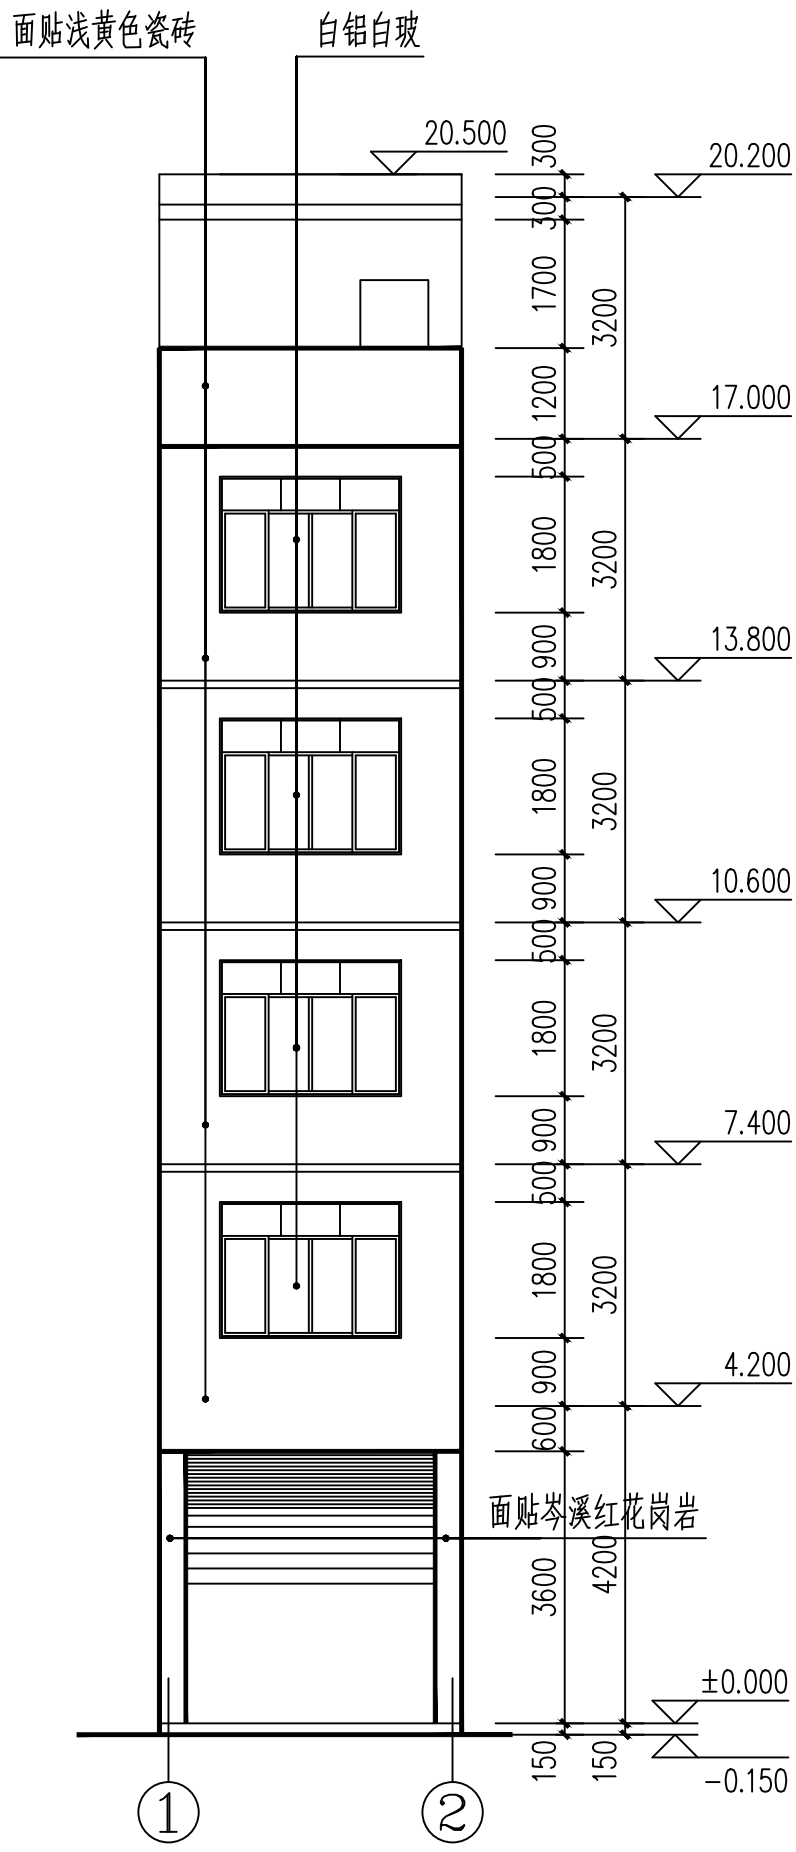


①~②轴立面图 1:100

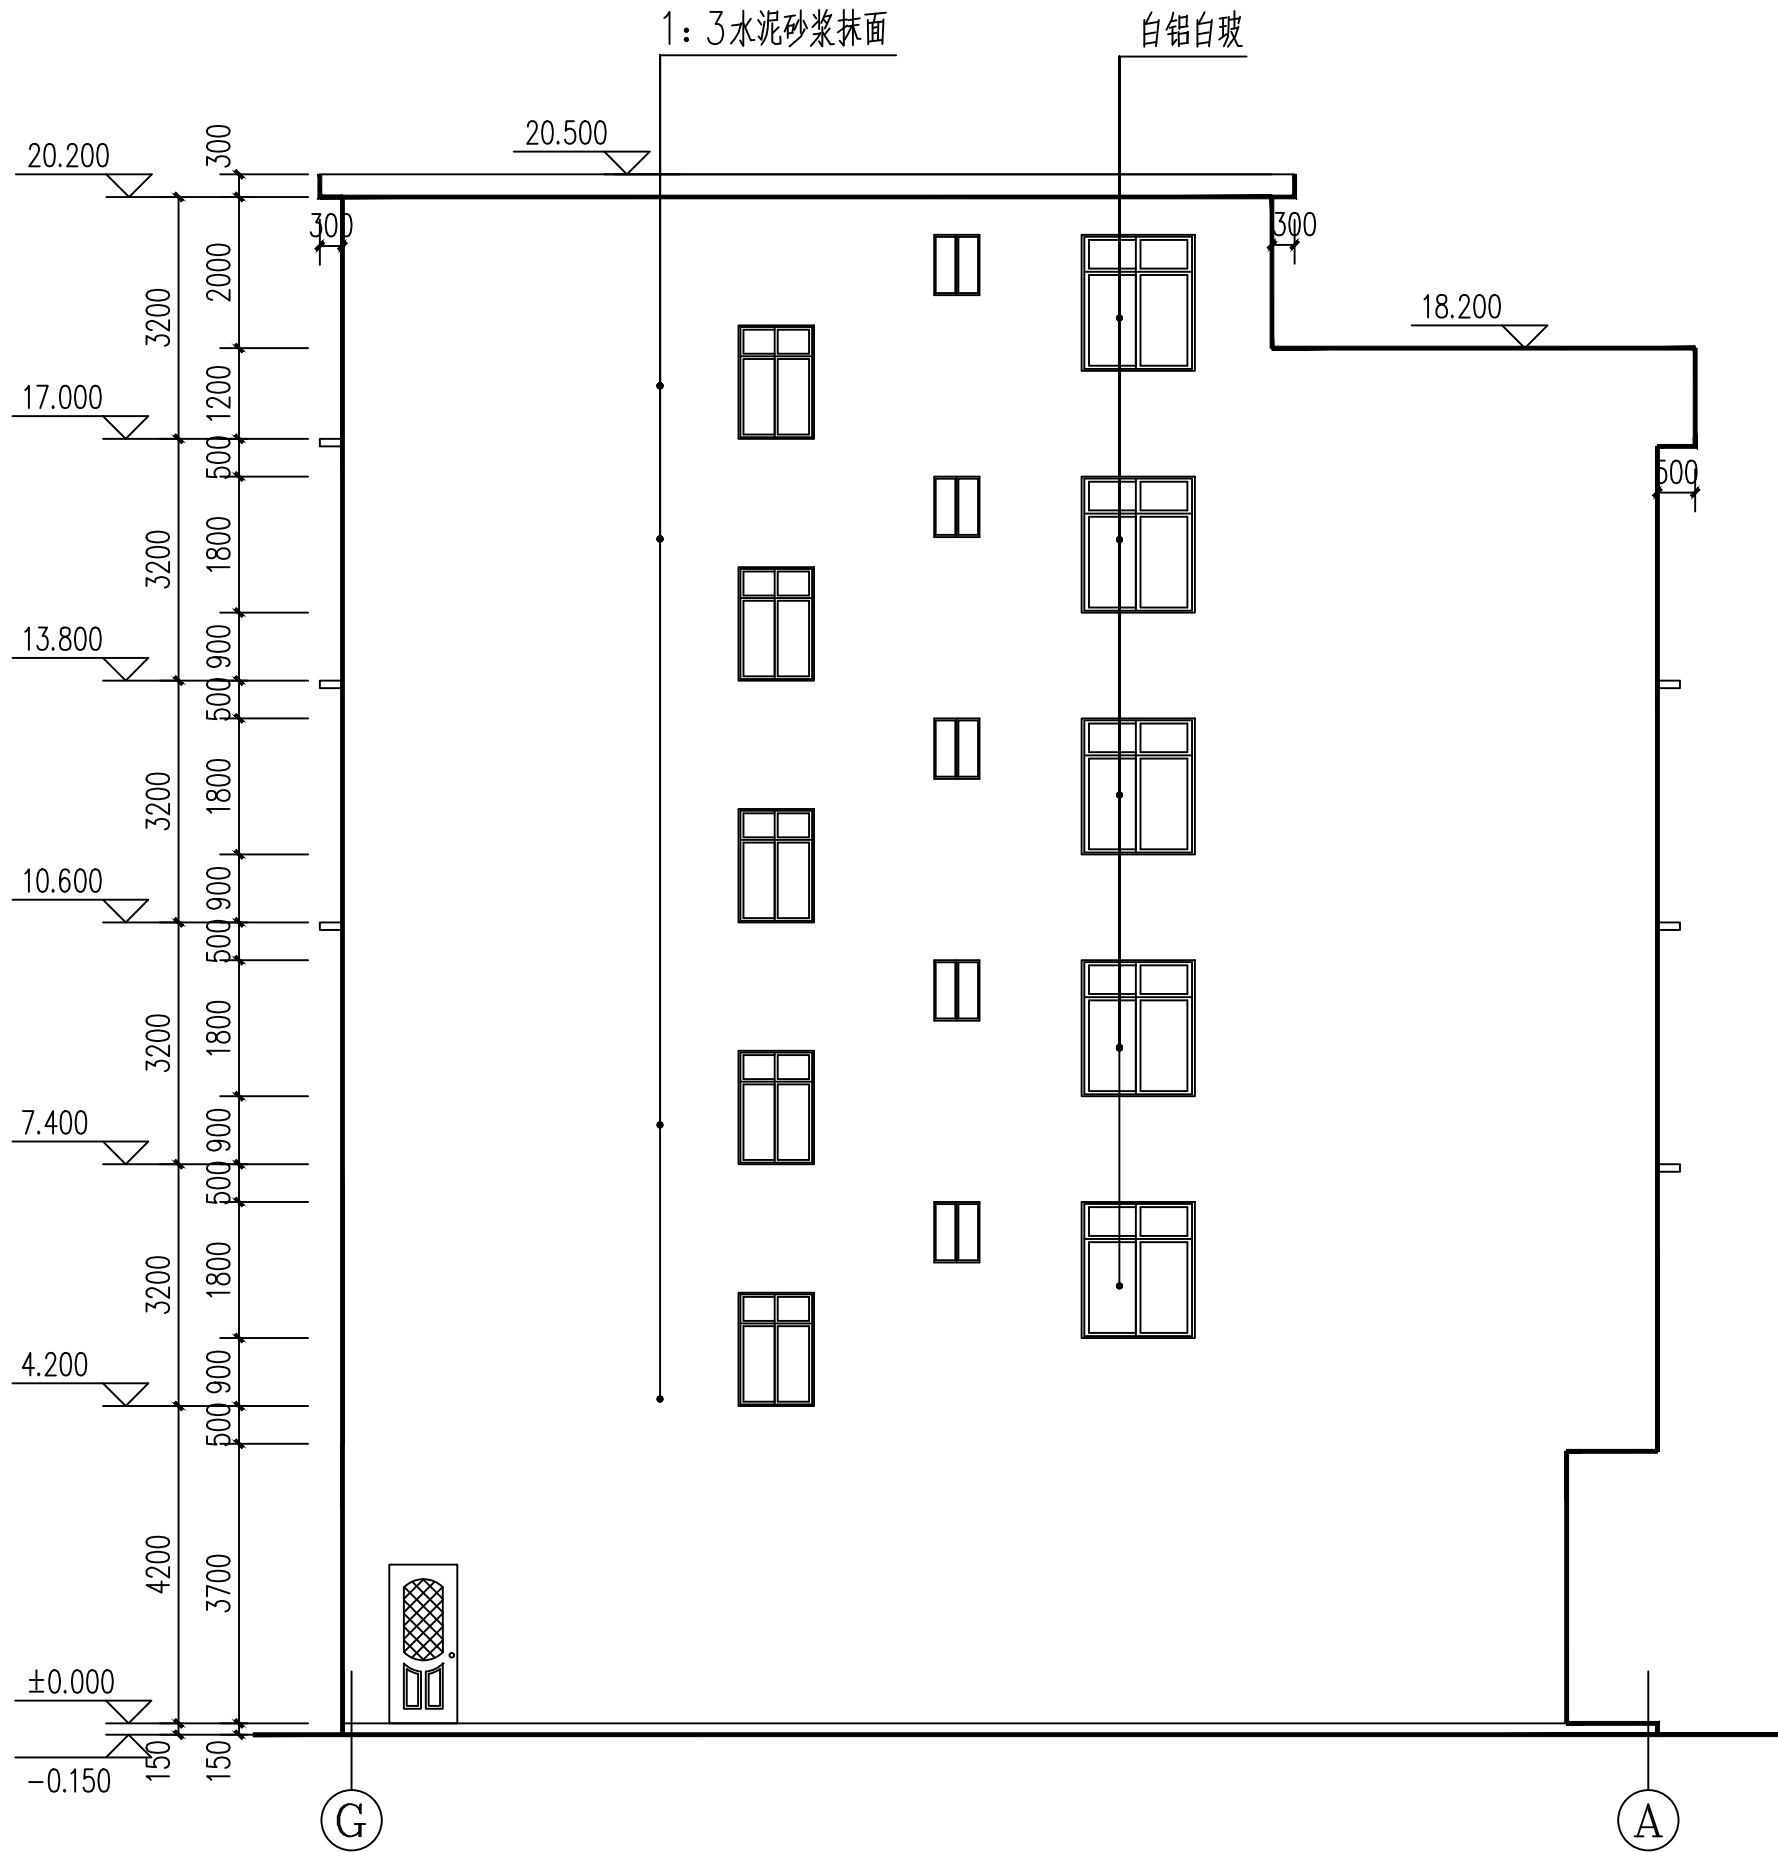

⑥~①轴立面图 1:100

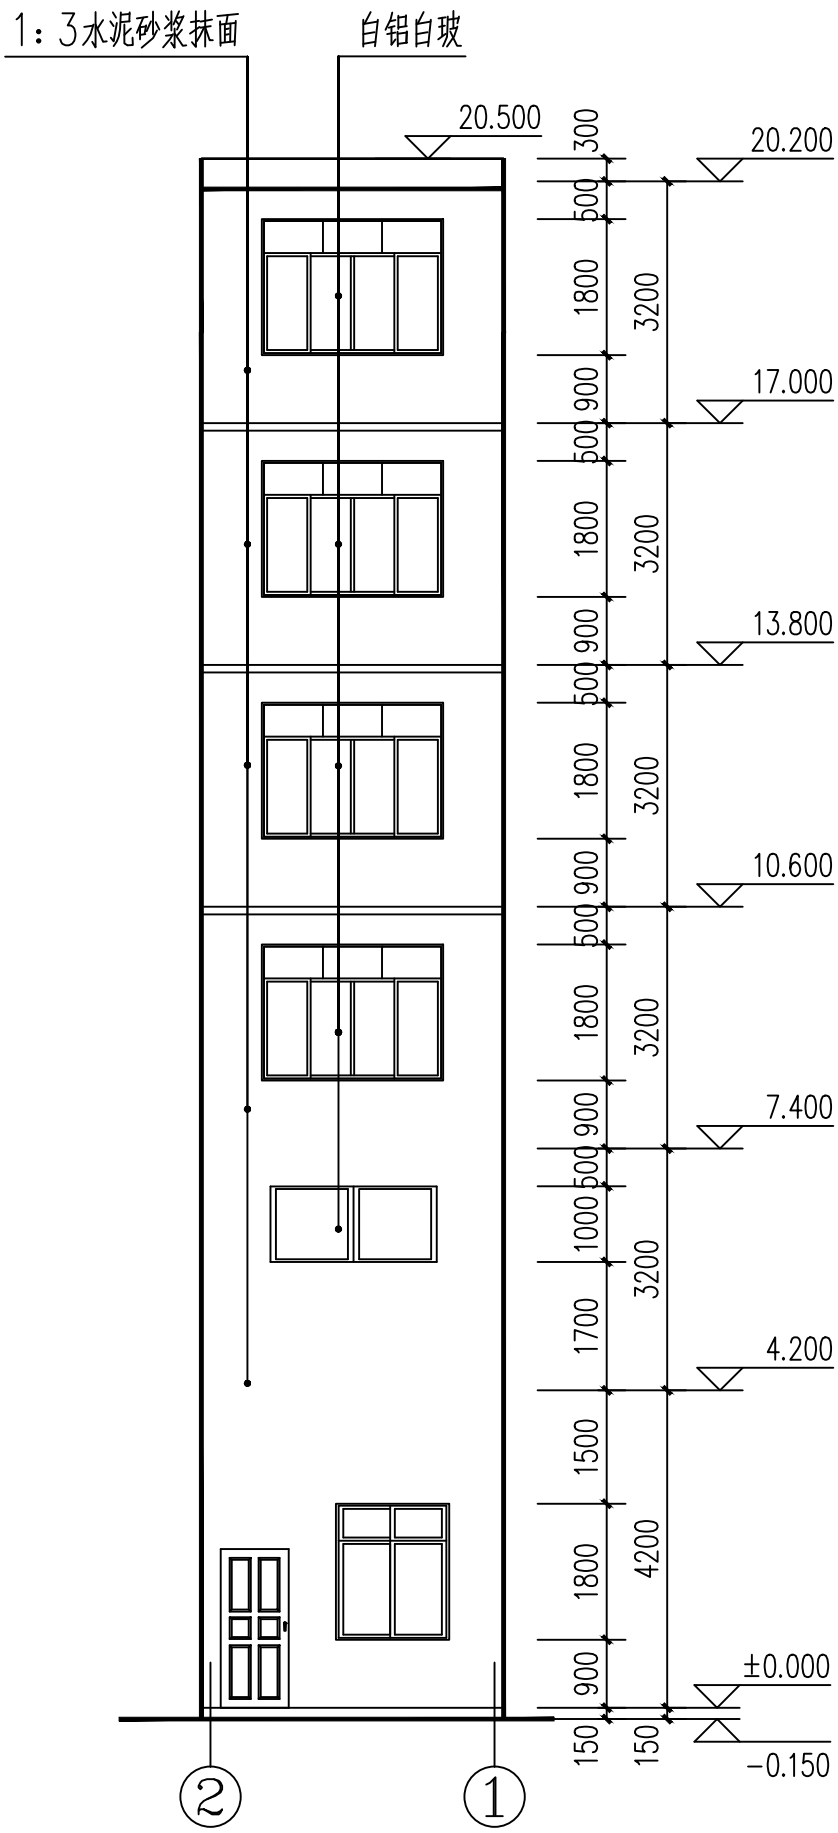

②~①轴立面图 1:100

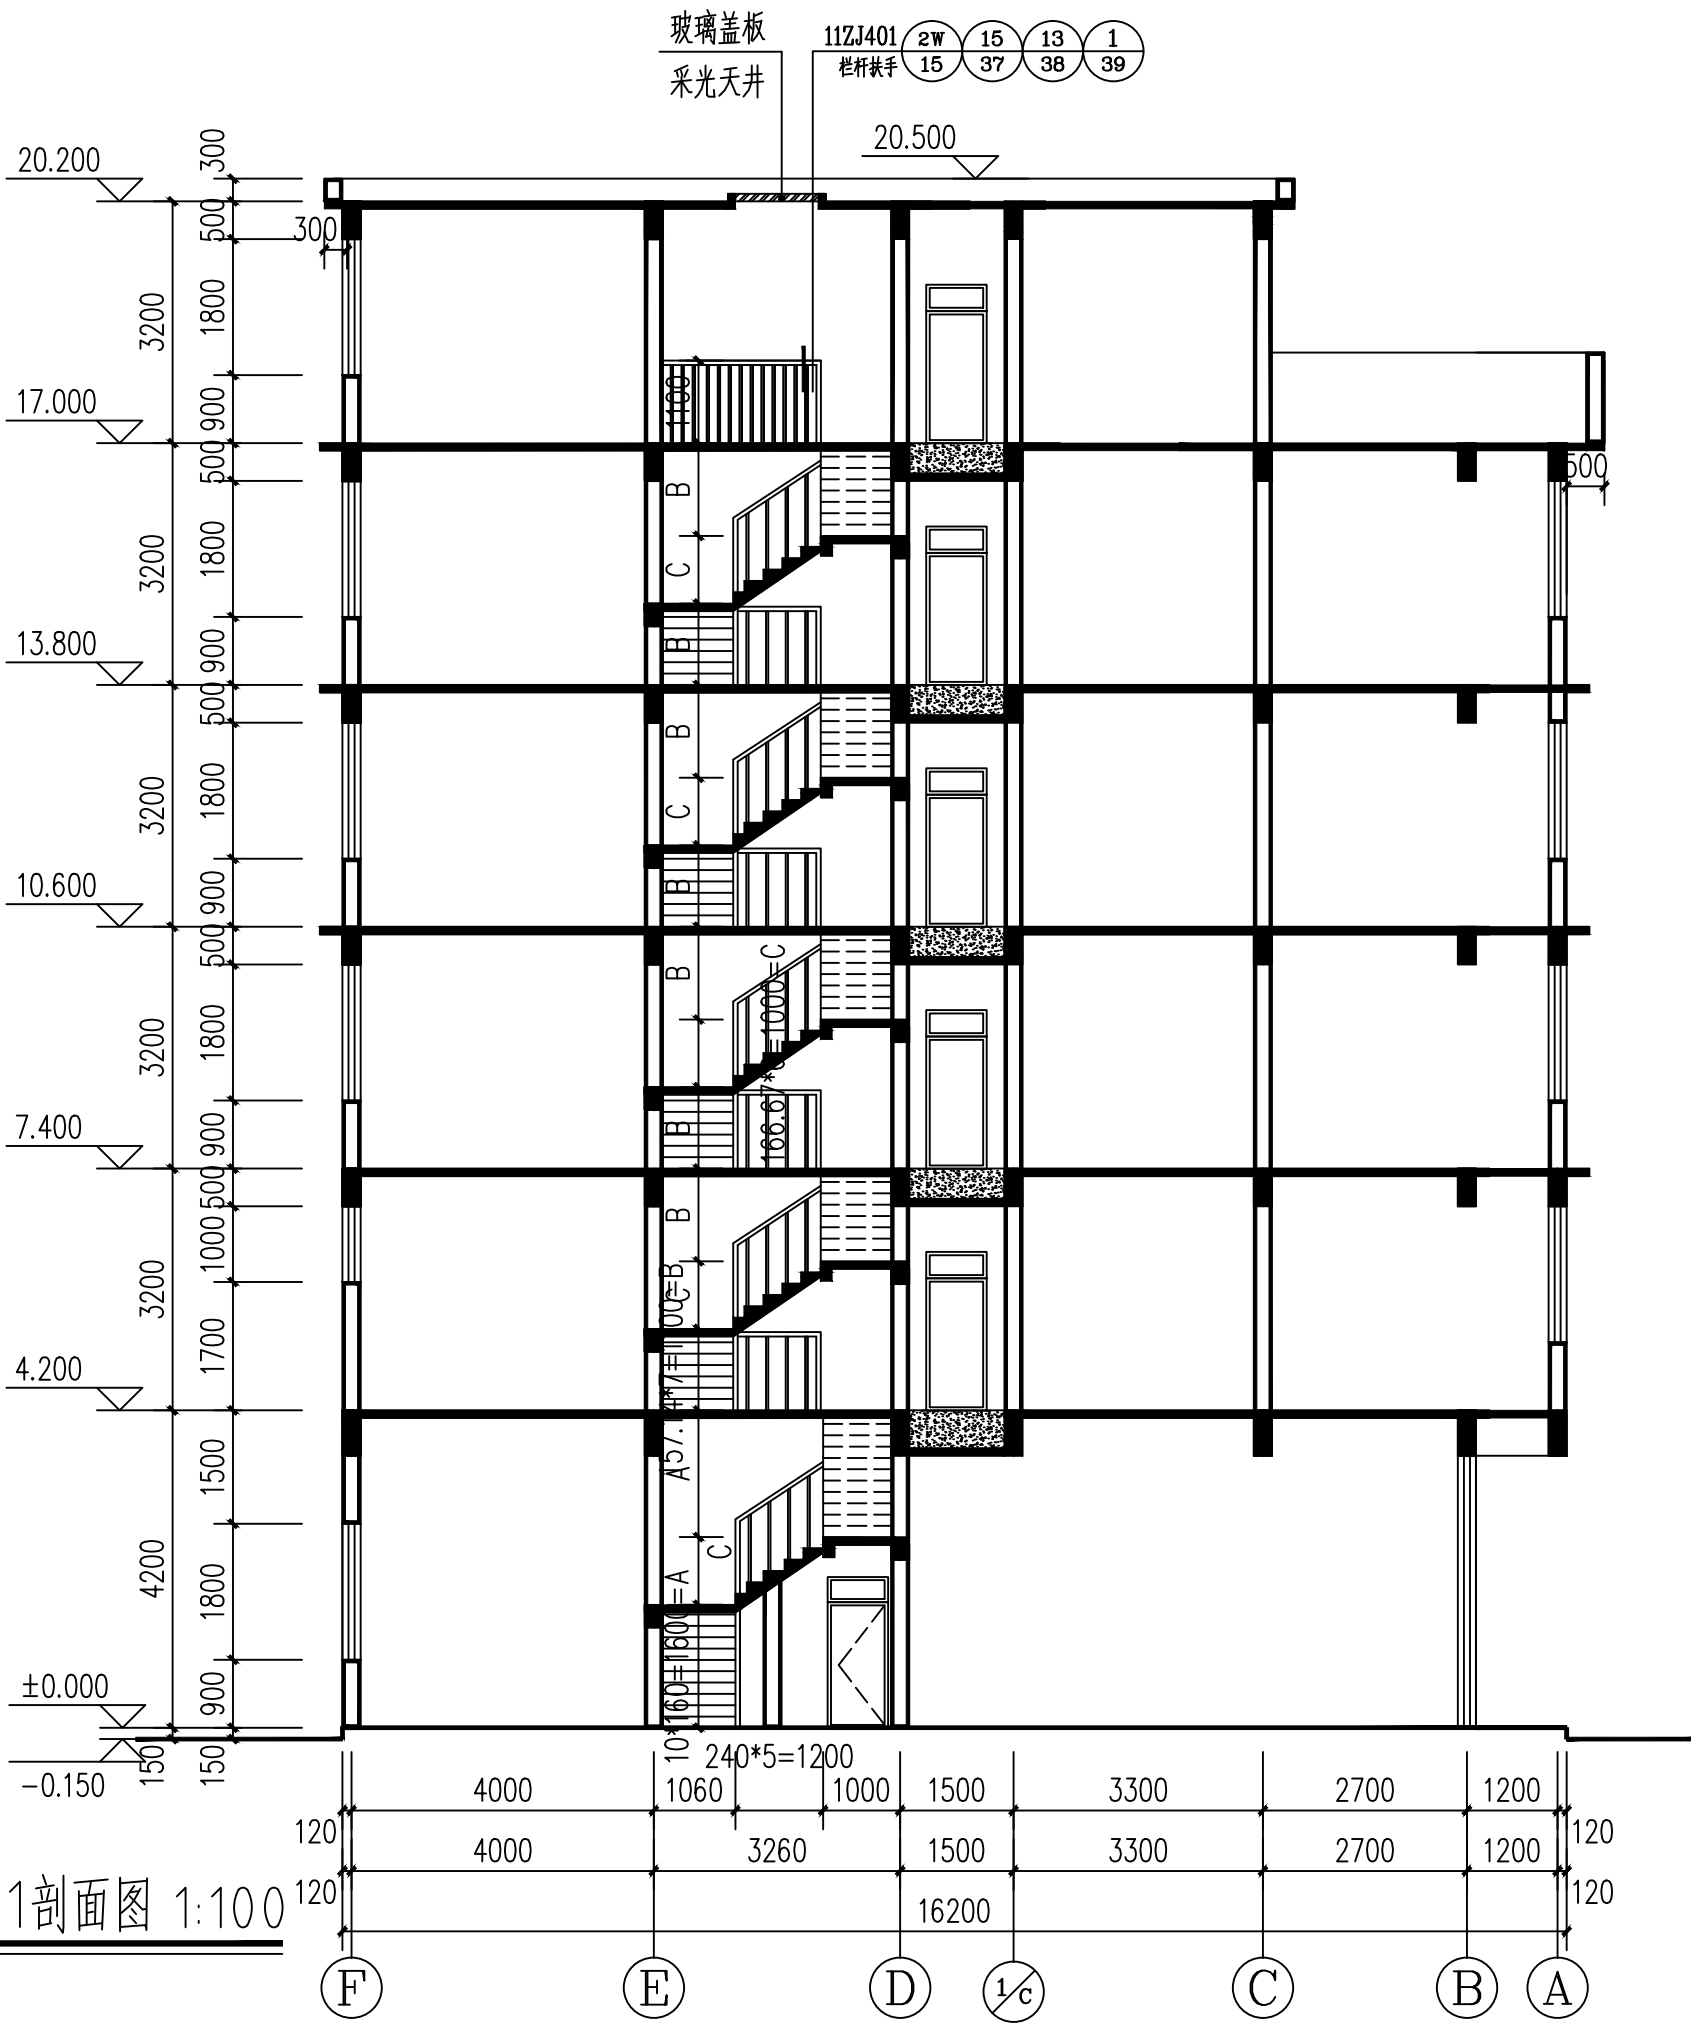

1-1剖面图 1:100

审核用章:	出图专用章:	执业注册章:
设计单位:	设计单位:	设计单位:
设计人:	设计人:	设计人:
校对人:	校对人:	校对人:
审核人:	审核人:	审核人:
审批人:	审批人:	审批人:
设计阶段:	设计阶段:	设计阶段:
设计编号:	设计编号:	设计编号:
项目名称:	项目名称:	项目名称:
建设单位:	建设单位:	建设单位:
项目名称(子项名称):	项目名称(子项名称):	项目名称(子项名称):
图名:	图名:	图名:
①~②轴立面图	③~④轴立面图	1-1剖面图
⑤~⑥轴立面图	⑦~⑧轴立面图	1-1剖面图
⑨~⑩轴立面图	⑪~⑫轴立面图	1-1剖面图
⑬~⑭轴立面图	⑮~⑯轴立面图	1-1剖面图
⑰~⑱轴立面图	⑲~⑳轴立面图	1-1剖面图
㉑~㉒轴立面图	㉓~㉔轴立面图	1-1剖面图
㉕~㉖轴立面图	㉗~㉘轴立面图	1-1剖面图
㉙~㉚轴立面图	㉛~㉜轴立面图	1-1剖面图
㉝~㉞轴立面图	㉟~㊱轴立面图	1-1剖面图
㊲~㊳轴立面图	㊴~㊵轴立面图	1-1剖面图
㊶~㊷轴立面图	㊸~㊹轴立面图	1-1剖面图
㊺~㊻轴立面图	㊼~㊽轴立面图	1-1剖面图
㊾~㊿轴立面图	1-1剖面图	1-1剖面图