


日期	日期	日期	日期
姓名	姓名	姓名	姓名
会签专业	会签专业	会签专业	会签专业
给排水	电气	暖通	结构
陈红	朱小霞	黄晓燕	刘怀山
陈红	朱小霞	黄晓燕	刘怀山

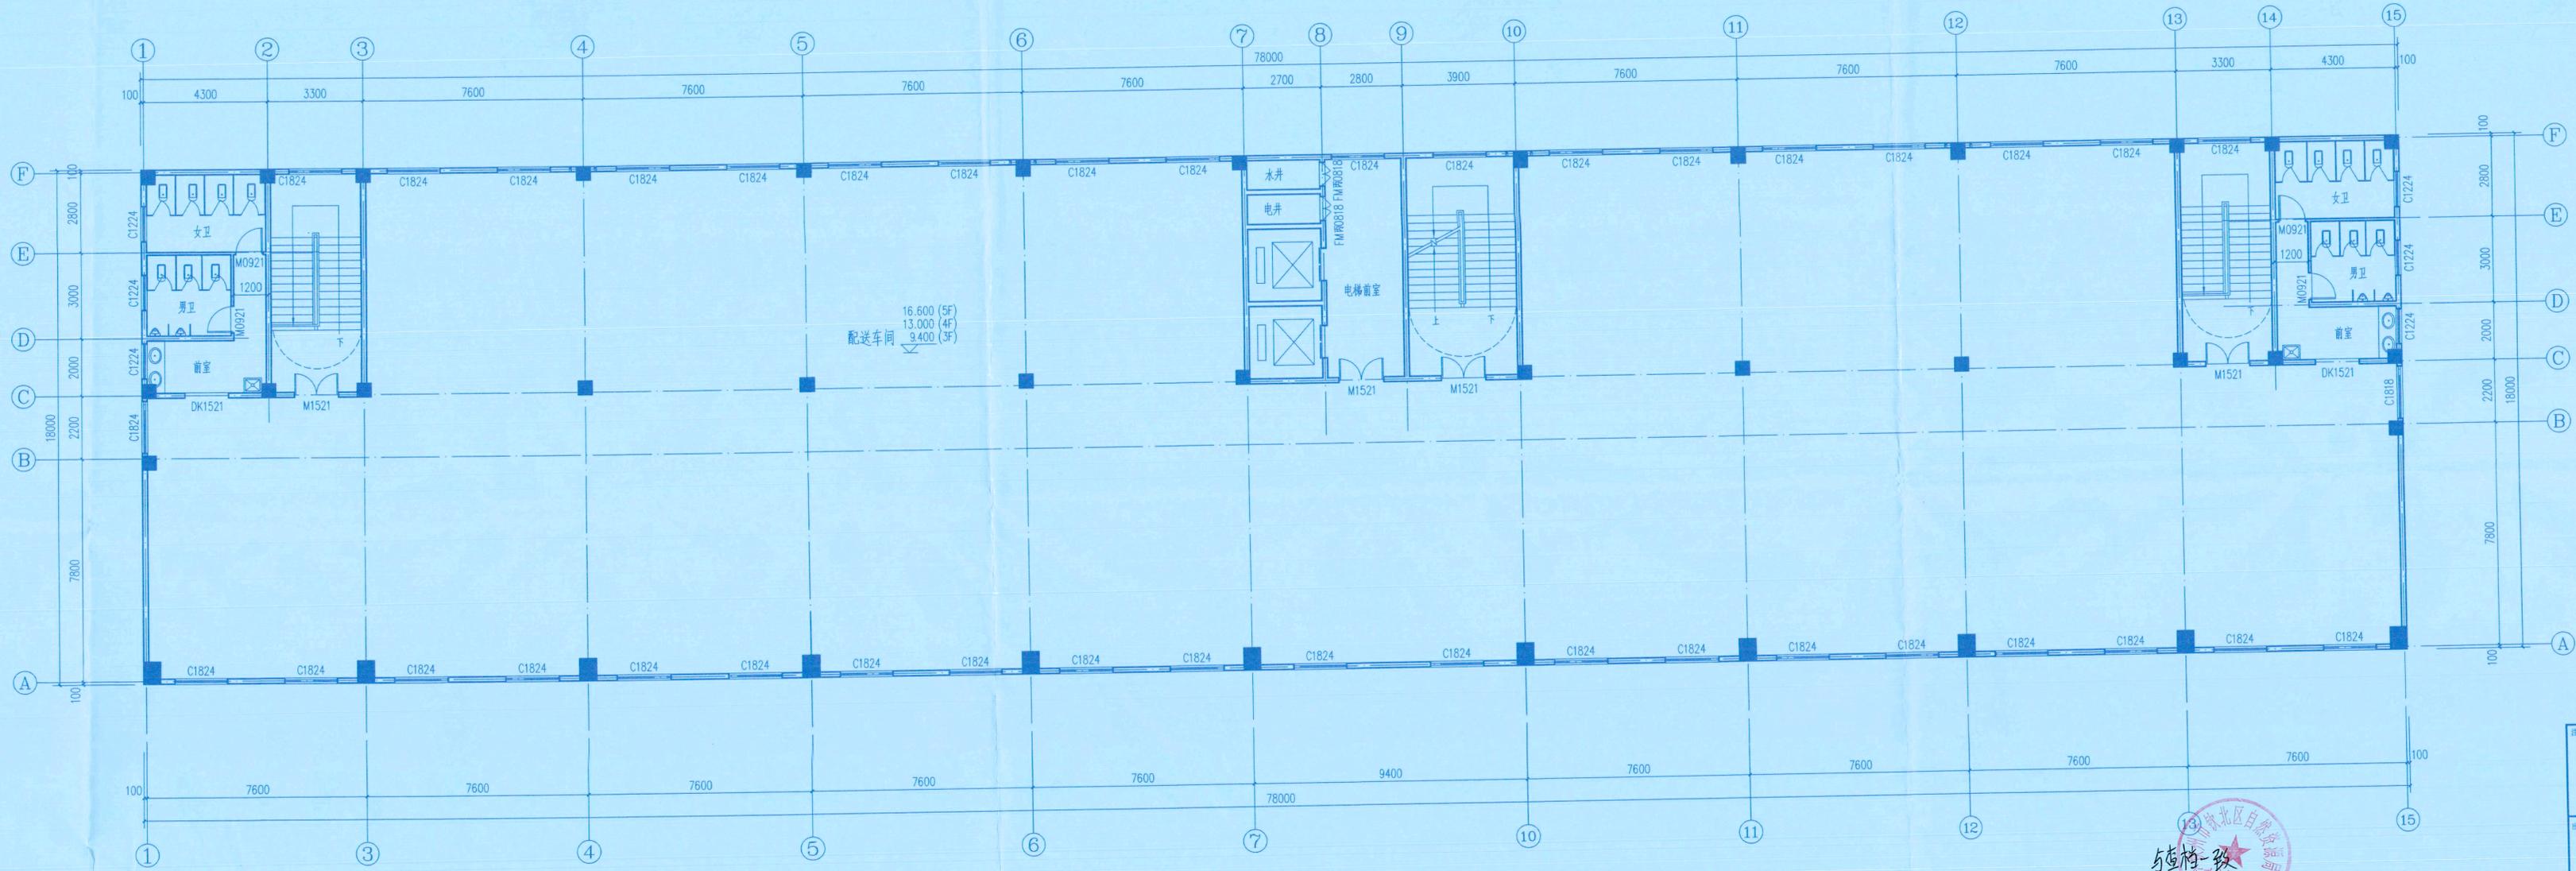

三~五层平面图 1:100
本层建筑面积: 14.04 m².

广西壮族自治区工程勘察设计出图专用章
广西瑞科智能工程设计咨询有限公司
资质证书编号 A245015793
广西壮族自治区住房和城乡建设厅监制(A)
有效期至二〇二三年十二月三十一日

中华人民共和国一级注册建筑师
姓名: 冉光锋
注册号: 4501579-005
有效期至: 至2024年12月





广西瑞科智能工程设计咨询有限公司		设计编号	
资质等级: 建筑行业(建筑工程)乙级 证书编号: A245015793		日期	2023.06
审定: 余燕	审核: 冉光锋	设计专业	建筑
项目负责: 冉光锋	校对: 刘颖	项目名称	现代农业产业融合创新供应链示范项目-配送车间
设计: 宁金梅	制图: 宁金梅	设计阶段	方案图
专业负责: 冉光锋	制图: 宁金梅	图号	JZ-03
		图名	三~五层平面图
		版次	第一版

注册执业章: SEAL OF CERTIFIED DESIGNER
出图章: SEAL OF DRAWING ISSUE

注: 本图纸需手填齐全方可用于施工。

日期	日期	姓名	姓名
日期	日期	姓名	姓名
日期	日期	姓名	姓名
日期	日期	姓名	姓名

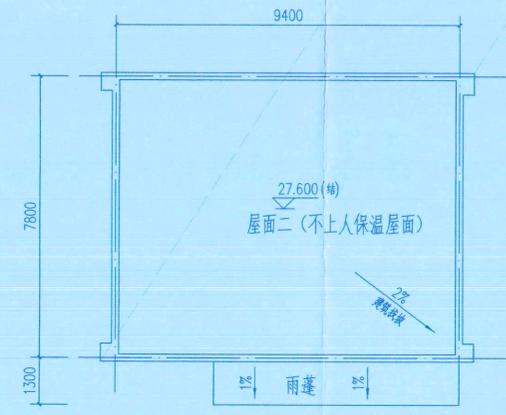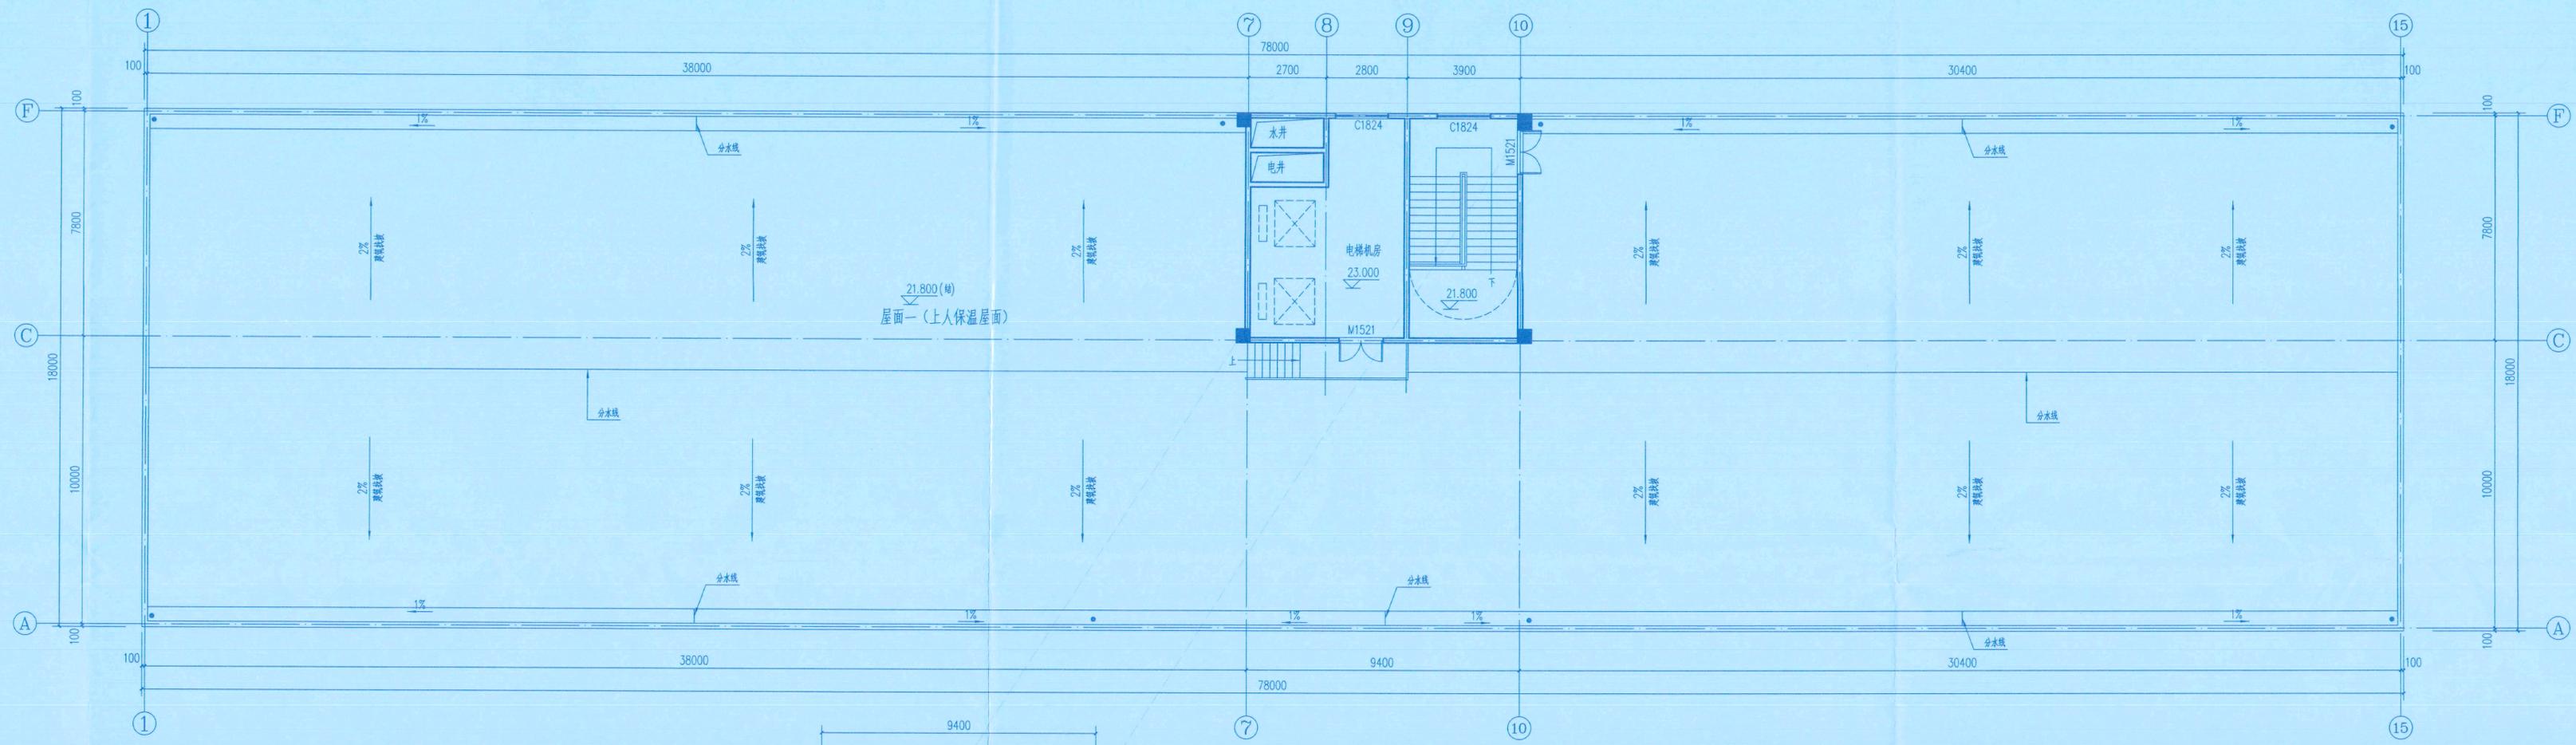

屋面平面图 1:100
本层建筑面积: 78.25m².

广西壮族自治区工程勘察设计出图专用章
广西瑞科智能工程设计咨询有限公司
资质证书编号 A245015793
广西壮族自治区住房和城乡建设厅监制(A)
有效期至二〇二三年十二月三十一日

中华人民共和国一级注册建筑师
姓名: 冉光锋
注册号: 4501579-005
有效期至: 至2024年12月



注册执业章, SEAL OF CERTIFIED DESIGNER

出图章, SEAL OF DRAWING ISSUE

广西瑞科智能工程设计咨询有限公司				设计编号	
资质等级: 建筑行业(建筑工程)乙级 证书编号: A245015793				日期	2023.06
审定	余燕	审核	冉光锋	建设单位	广西金海湾农业生产资料有限公司
项目负责	冉光锋	校对	刘颖	项目名称	现代农业产业融合创新供应链示范项目-配送车间
专业负责	冉光锋	设计	宁金梅	图名	屋面平面图
		制图	宁金梅	图号	JZ-04
				版次	第一版

注: 本图纸需手签齐全方可用于施工。

日期	姓名	专业	日期	姓名	专业
	陈红	给排水		刘怀山	结构
	张小红	电气		刘怀山	结构
	张小红	暖通		刘怀山	结构



正立面示意图 1:100

广西壮族自治区工程勘察设计出图专用章
 广西瑞科智能工程设计咨询有限公司
 资质证书编号 A245015793
 广西壮族自治区住房和城乡建设厅监制(A)
 有效期至二〇二三年十二月三十一日

中华人民共和国一级注册建筑师
 姓名: 冉光锋
 注册号: 4501579-005
 有效期至: 至2024年12月



广西瑞科智能工程设计咨询有限公司				设计编号	
资质等级: 建筑行业(建筑工程)乙级 证书编号: A245015793				日期	2023.06
审定	余燕	审核	冉光锋	建设单位	广西金海湾农业生产资料有限公司
项目负责	冉光锋	校对	刘颖	项目名称	现代农业产业融合创新供应链示范项目-配送车间
专业负责	冉光锋	设计	宁金梅	设计阶段	方案图
		制图	宁金梅	图名	正立面示意图
				图号	JZ-05
				版次	第一版

注册执业章: SEAL OF CERTIFIED DESIGNER
 15
 出图章: SEAL OF DRAWING ISSUE

注: 本图版需手核齐方可用于施工。

日期	姓名	专业	日期	姓名	专业
	陈红	给排水		刘怀山	结构
	朱小宾	电气		刘怀山	结构
	黄联英	暖通		刘怀山	结构



背立面示意图 1:100

广西壮族自治区工程勘察设计出图专用章
 广西瑞科智能工程设计咨询有限公司
 资质证书编号 A245015793
 广西壮族自治区住房和城乡建设厅监制(A)
 有效期至二〇二三年十二月三十一日



中华人民共和国一级注册建筑师
 姓名: 冉光锋
 注册号: 4501679-005
 有效期: 至2024年12月



广西瑞科智能工程设计咨询有限公司 <small>资质等级: 建筑行业(建筑工程)乙级 证书编号: A245015793</small>		设计编号	
审定	余燕 余燕	日期	2023.06
项目负责	冉光锋 冉光锋	设计专业	建筑
专业负责	冉光锋 冉光锋	设计阶段	方案图
审核	冉光锋 冉光锋	图名	背立面示意图
校对	刘颖 刘颖	图号	JZ-06
设计	宁金梅 宁金梅	版次	第一版
制图	宁金梅 宁金梅		

注: 本图纸手稿齐全方可用于施工。

日期	
专业	给排水
姓名	陈红
专业	电气
姓名	朱小斌
专业	暖通
姓名	黄联芬
专业	结构
姓名	刘怀山
专业	建筑
姓名	刘怀山

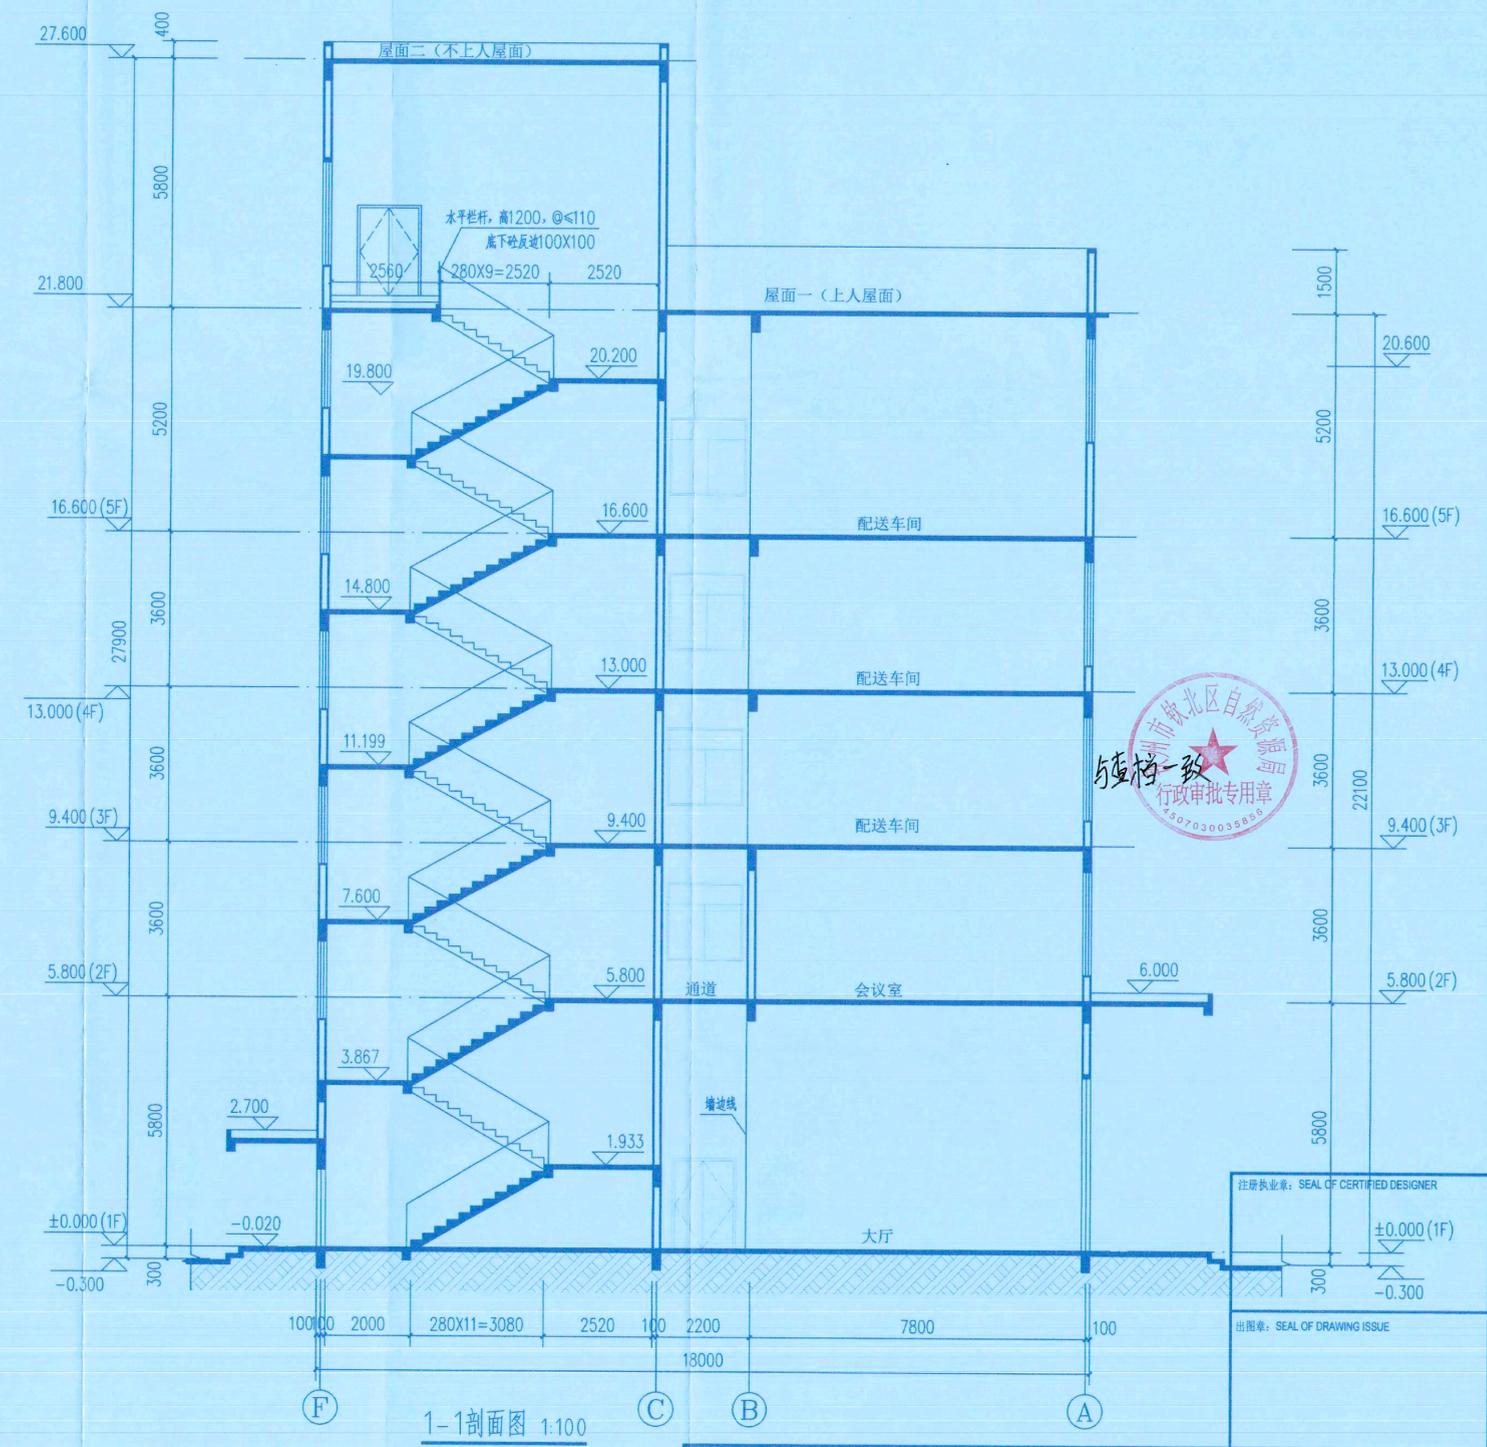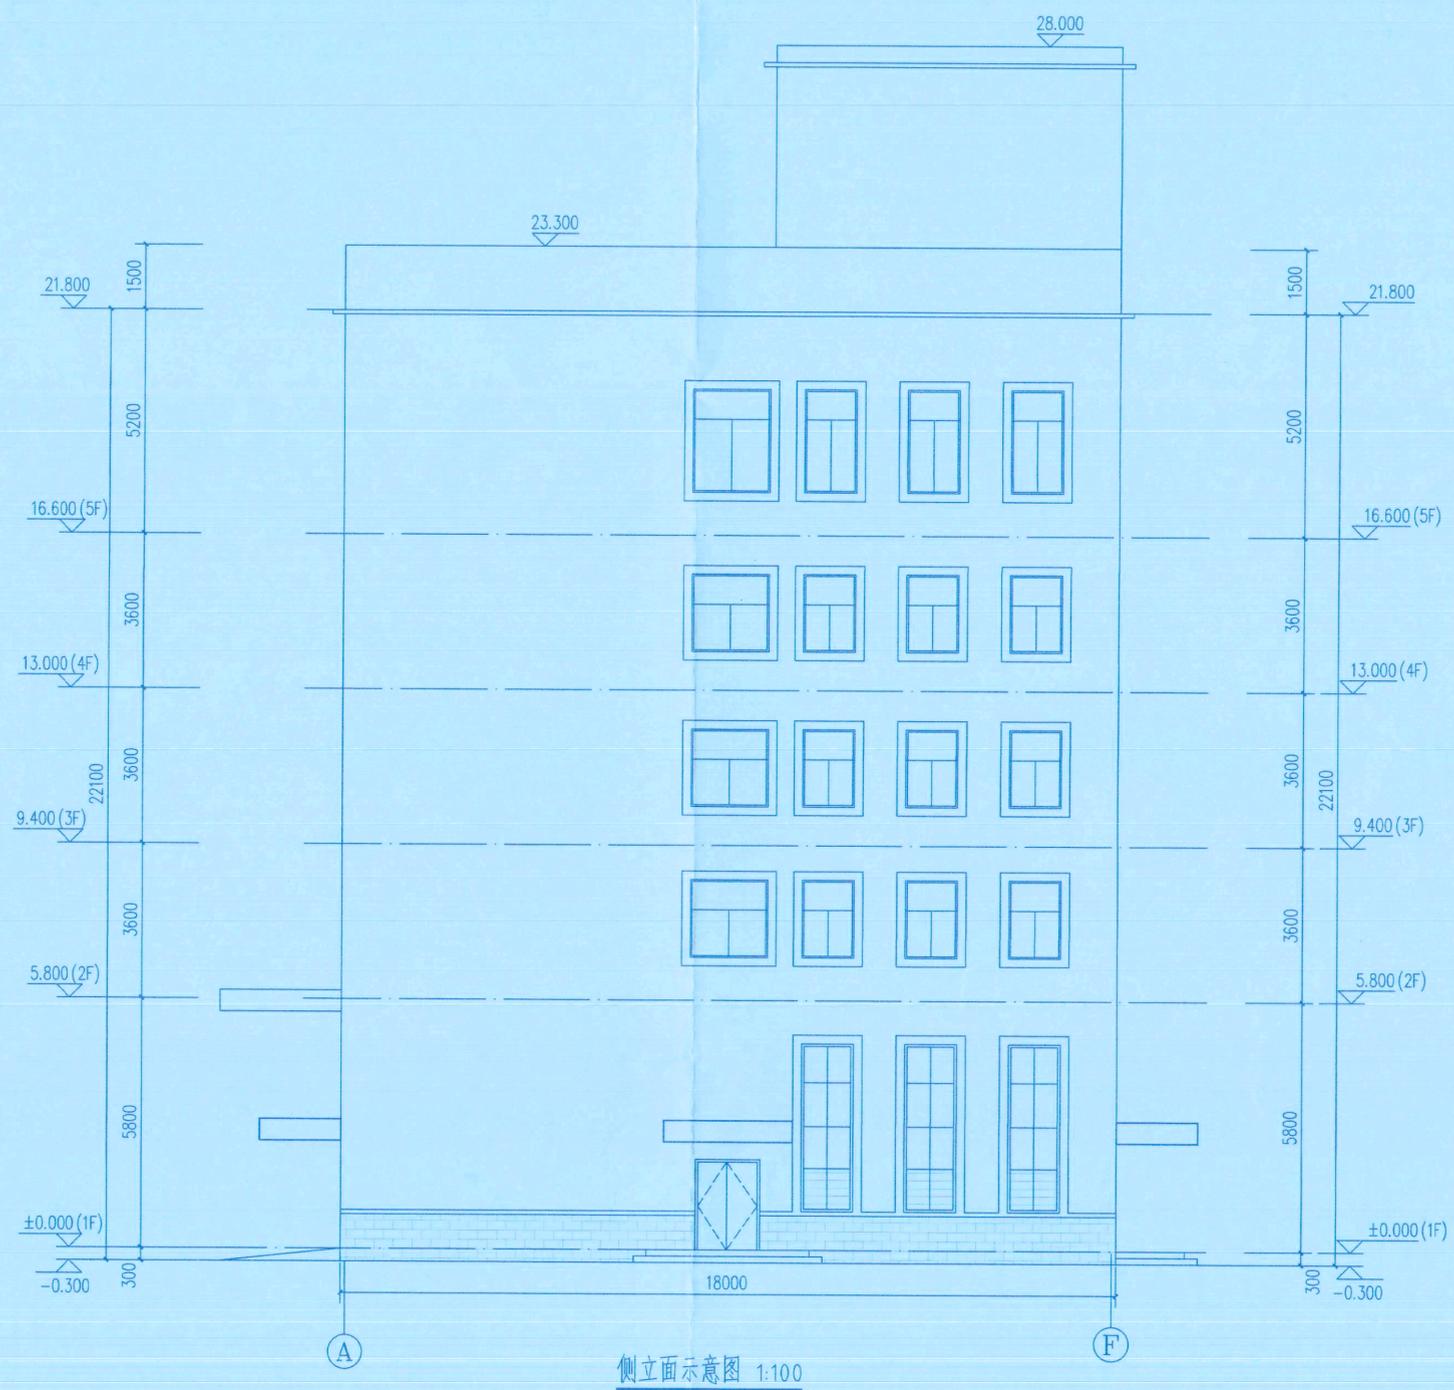

广西壮族自治区工程勘察设计出图专用章
 广西瑞科智能工程设计咨询有限公司
 资质证书编号 A245015793
 广西壮族自治区住房和城乡建设厅监制(A)
 有效期至二〇二三年十二月三十一日

中华人民共和国一级注册建筑师
 姓名: 冉光锋
 注册号: 4501579-005
 有效期: 至2024年12月

广西瑞科智能工程设计咨询有限公司 <small>资质等级: 建筑行业(建筑工程)乙级 证书编号: A245015793</small>				设计编号	
审定	余燕	审核	冉光锋	日期	2023.06
项目负责人	冉光锋	校对	刘颖	设计专业	建筑
专业负责	冉光锋	设计	宁金梅	项目名称	现代农业产业融合创新供应链示范项目-配送车间
		制图	宁金梅	设计阶段	方案图
		图名	侧立面示意图、1-1剖面图	图号	JZ-07
		版次	第一版		

注: 本图纸图样齐全方可用于施工。