

一层平面图 1:100

建筑占地面积: 1404.00m²。
 本层建筑面积: 1404.00m²。
 总建筑面积: 7140.80m²。
 本层为一个防火分区


中华工程设计有限公司
 地址: 贵州省铜仁市碧江区麒龙国际会展
 城D1栋22层23-24号
 资质证书编号: A382013128
 建筑行业乙级 市政行业乙级
 农林行业乙级 (农业综合开发生态工程) 专业乙级
 环境工程 (固体废物处理处置工程) 专项乙级
 风景园林工程设计专项乙级
 电力行业乙级 化工石化医药行业乙级
 商业服务行业乙级 煤炭行业乙级

注册执业签章
 姓名: 曹泊
 注册号: 5201312-005
 有效期至: 至2026年4月

项目编码	1501010101010101
项目名称	现代农业产业融合创新供应链示范项目
设计单位	中华工程设计有限公司
项目负责人	曹泊
专业负责人	高津
设计	刘陈男
校核	蒋文杰
审核	曹泊
审定	蒋文杰
日期	2025年2月21日

工程名称	现代农业产业融合创新供应链示范项目
子项名称	配送车间
图名	一层平面图
设计号	QZ23-01
图号	JZ-01
图别	方案图
日期	2026.02

注意:
 本图须经签署并加盖本公司专用出图章方为有效。
 本施工图应经相关部门审批通过后方可施工。
 本图版权归中华工程设计有限公司所有。

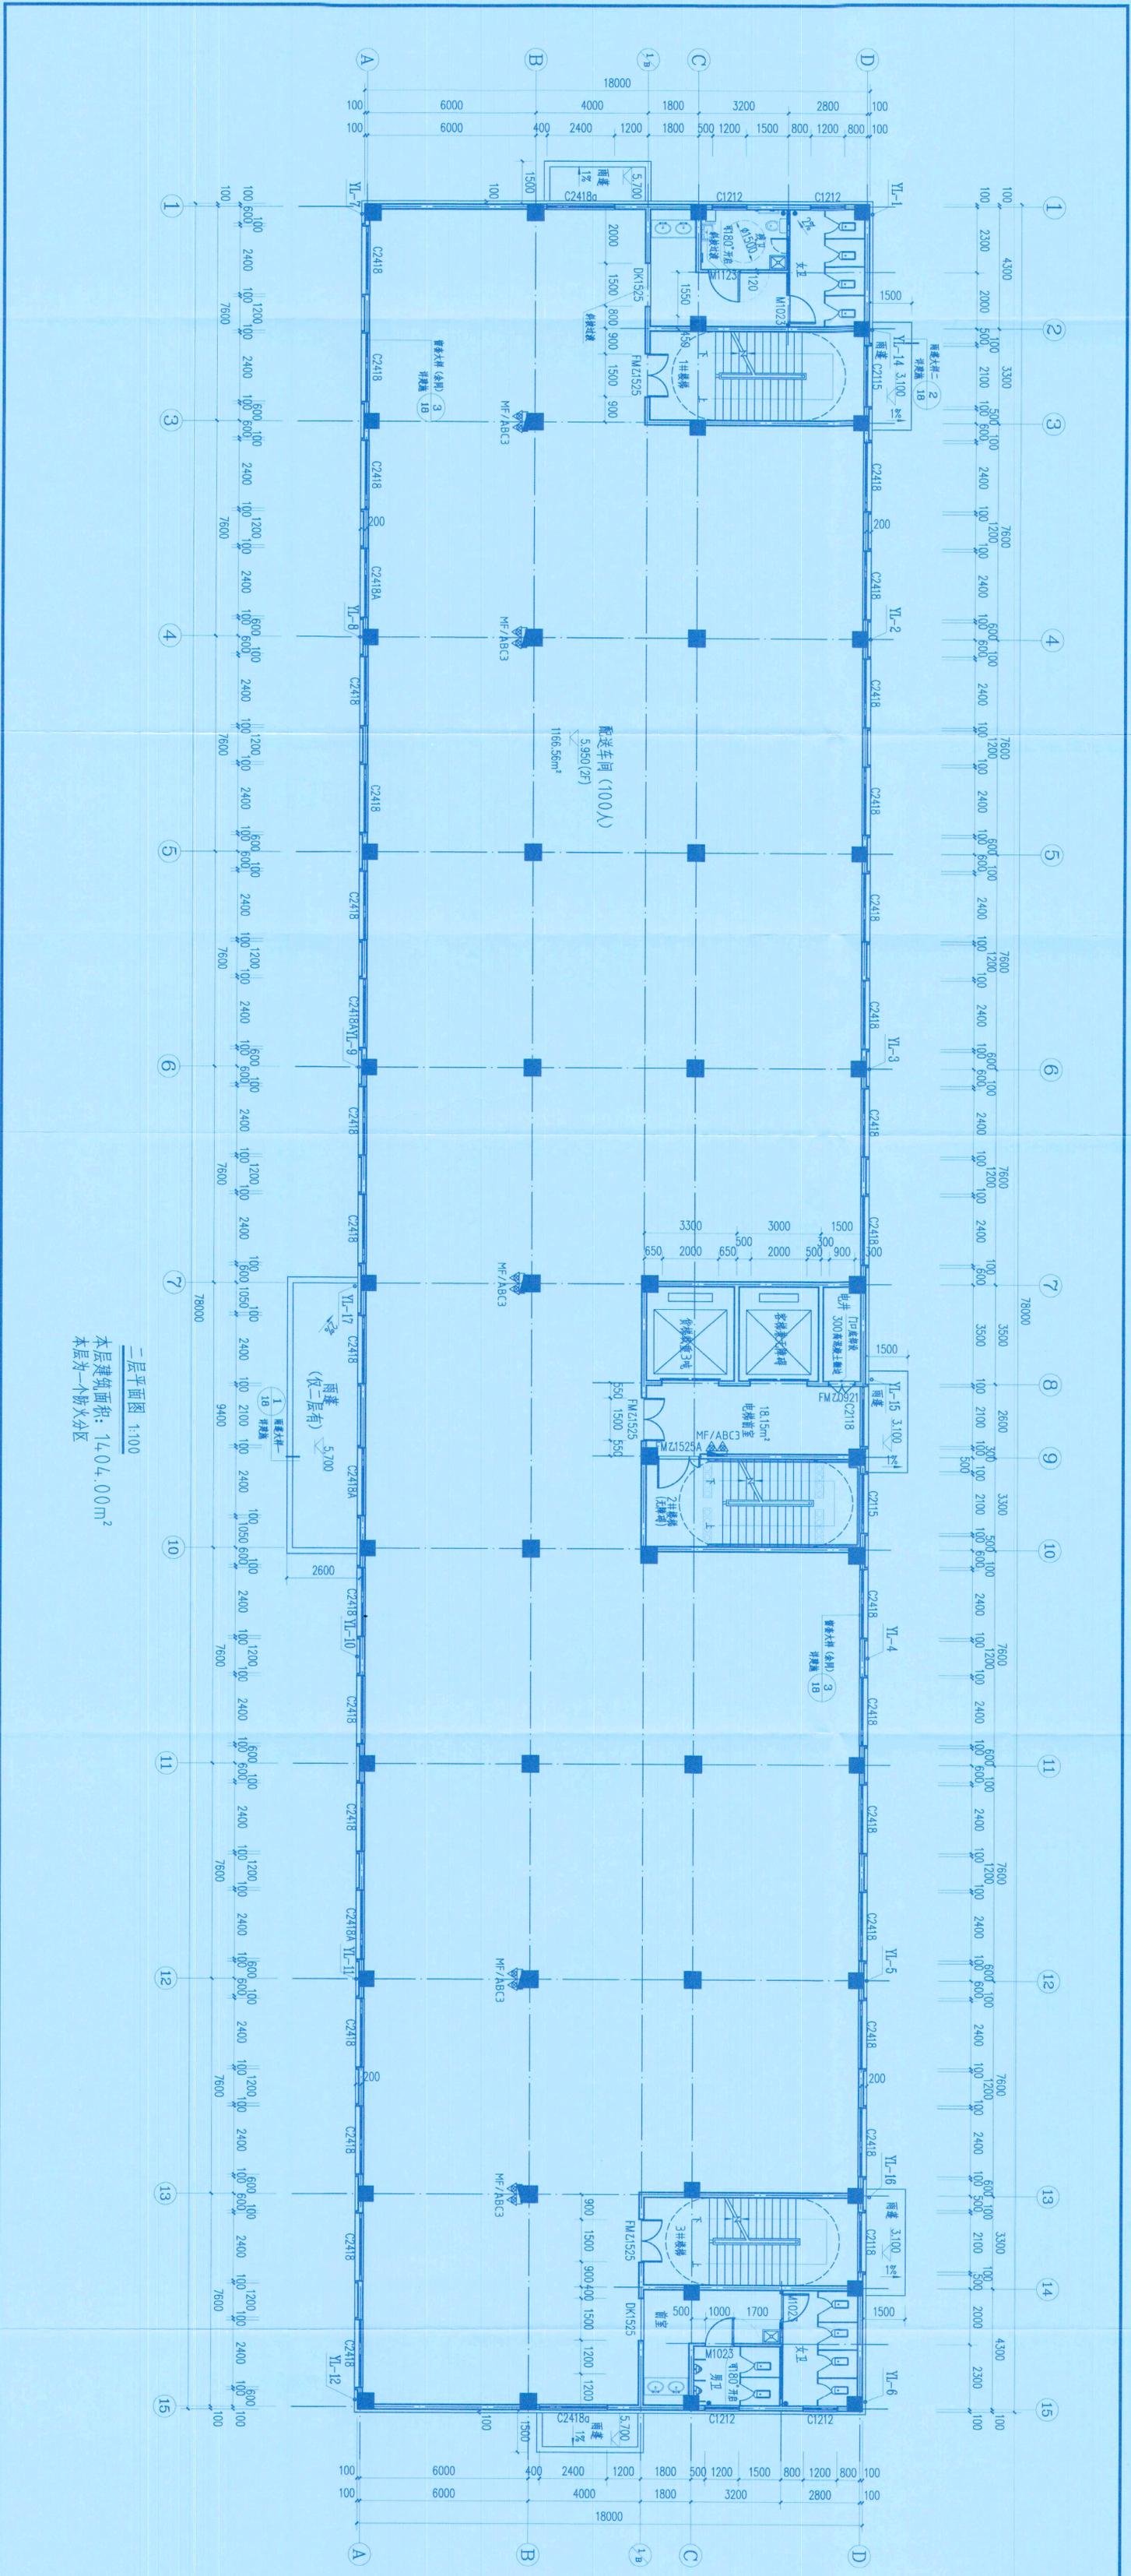

二层平面图 1:100
 本层建筑面积: 1404.00m²
 本层为一个防火分区



中元工程设计有限公司
 地址: 贵州省铜仁市碧江区麒龙国际会展
 城D1栋23层23-24号
 资质证书编号: A32013128
 建筑行业乙级 市政行业乙级
 农林行业(农业综合开发生态工程) 专业乙级
 环境工程(固体废物处理处置工程) 专业乙级
 风景园林工程设计专项乙级
 电力行业乙级 化工石化医药行业乙级
 城乡规划行业乙级

注册执业签章
 姓名: 曹泊
 注册号: 5201312-005
 有效期至: 至2026年4月


贵州省建设工程设计图专用章
 中元工程设计有限公司
 注册执业签章
 姓名: 曹泊
 注册号: 5201312-005
 有效期至: 至2026年4月

设计	蒋文杰
校对	陈勇
专业负责	高洋
项目负责	曹泊
审核	曹泊
审定	蒋文杰

建设单位: 广西金海湾农业产业投资有限公司
 工程名称: 现代农业产业融合创新供应链示范项目
 子项名称: 配送车间

图名	二层平面图
图号	JZ-02
图别	方案图
日期	2026.02
版本	第一版
设计号	QZZB-01

注意:
 本图须经签字盖章并加盖本公司专用出图章方为有效;
 本图工程图须经相关部门审批通过后方能施工;
 本图版权归中元工程设计有限公司所有。

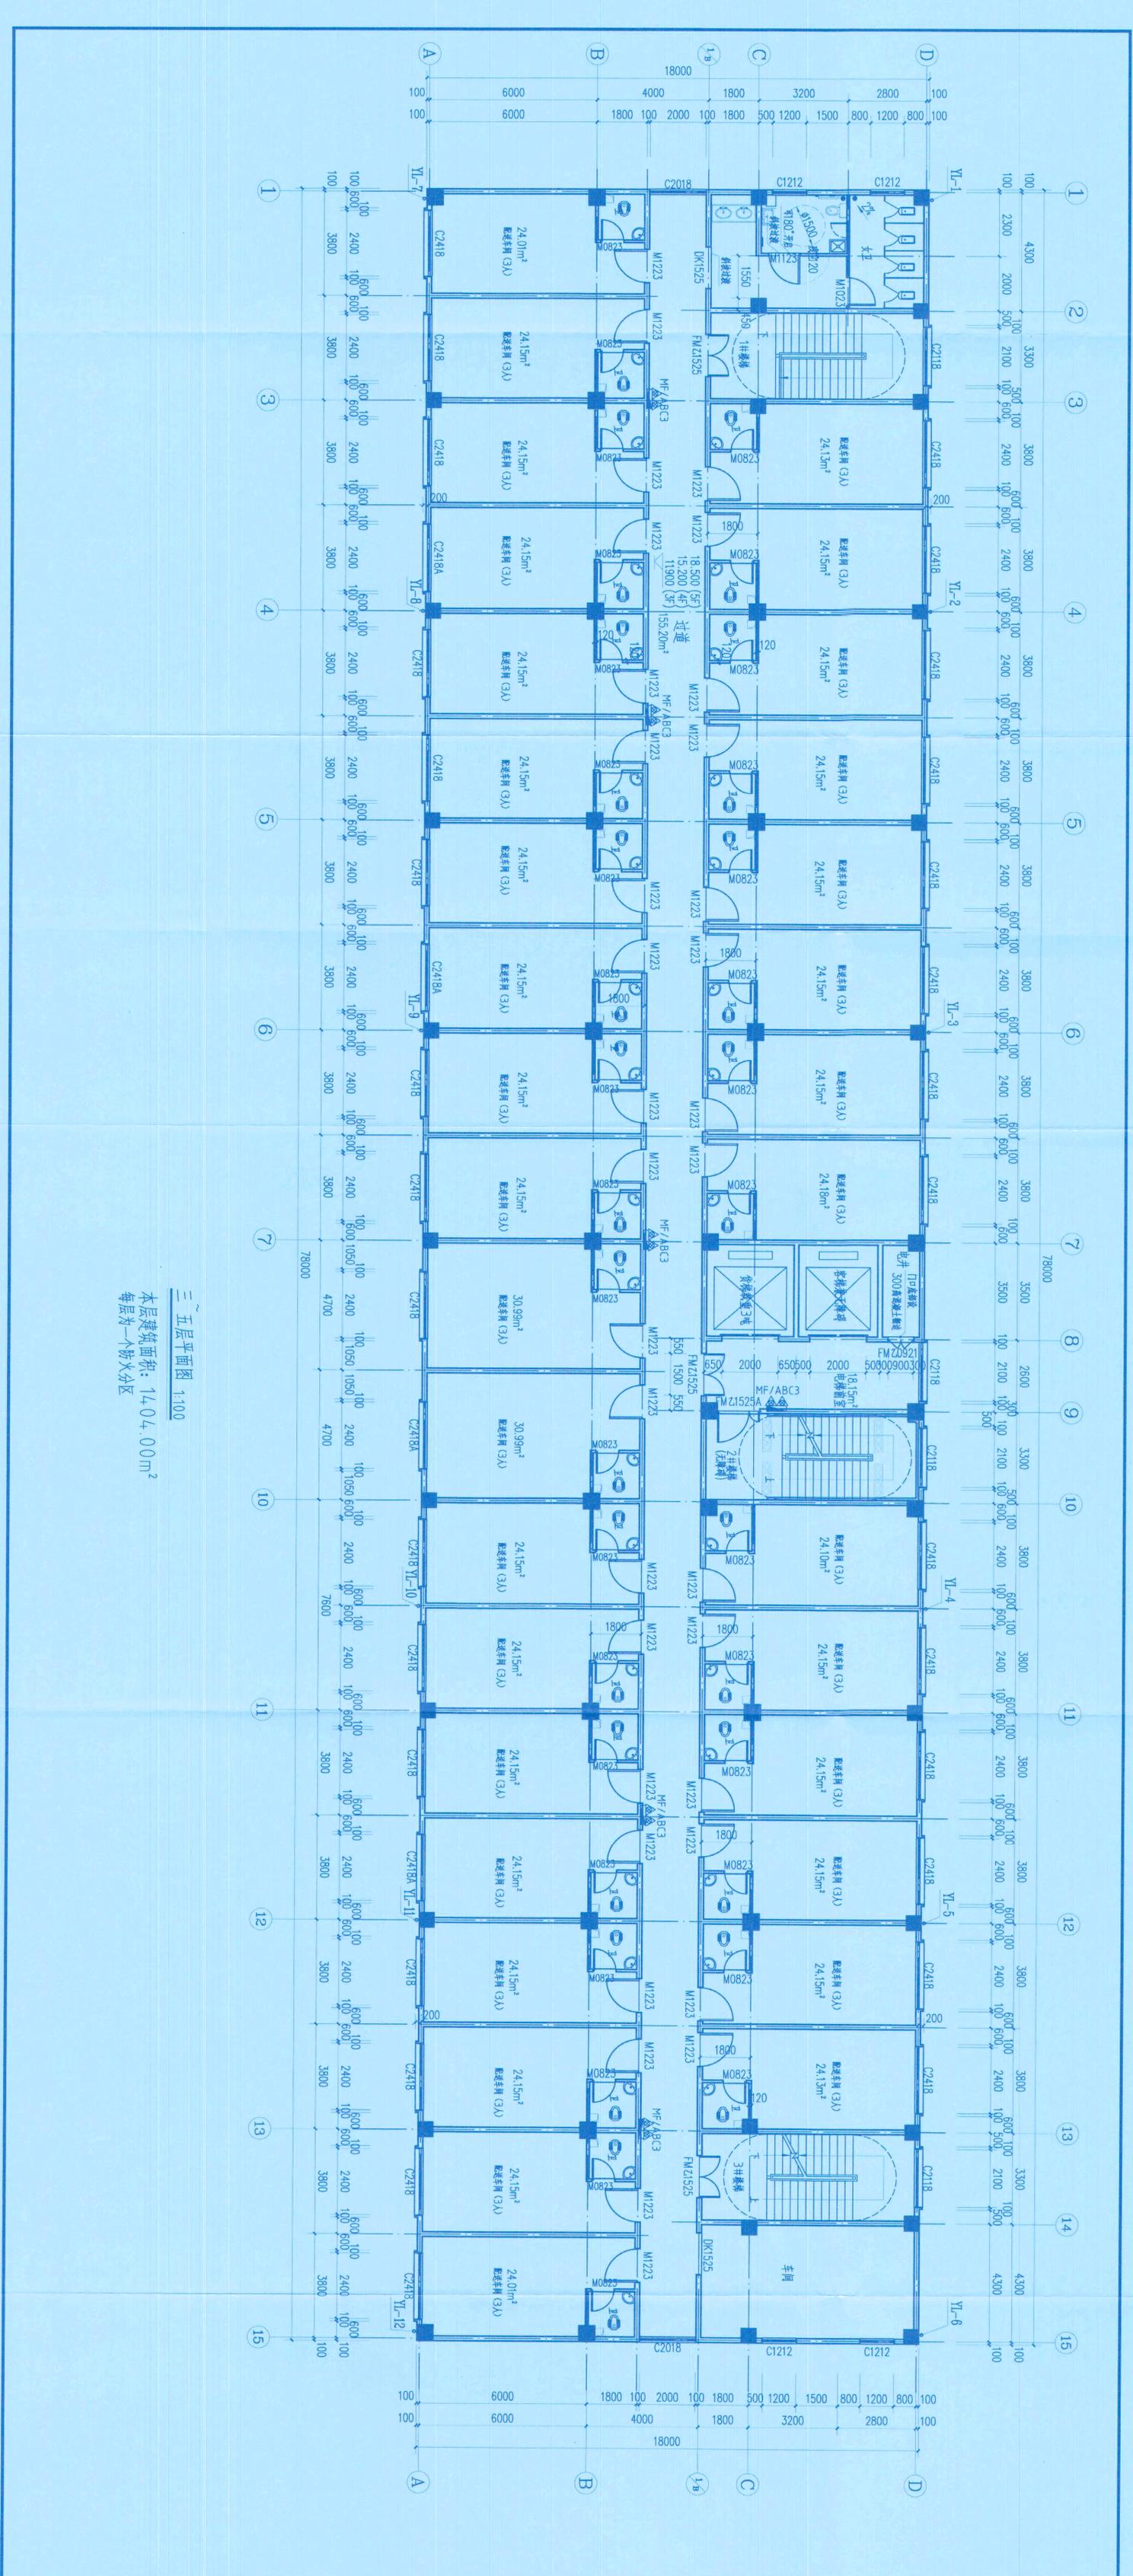

三~五层平面图 1:100
 本层建筑面积: 14,04.00m²
 每层为一个防火分区

		中华工程设计有限公司 地址: 贵州省铜仁市碧江区威远国际会展城D0栋20层23-24号 资质证书编号: A352013128 建筑行业乙级 市政公用行业乙级 农林行业 (农业综合开发生态工程) 专业乙级 环境工程 (固体废物处理处置工程) 专项乙级 风景园林工程设计专项乙级 电力行业乙级 化工石化医药行业乙级 商物粮行业乙级 煤炭行业乙级
注册执业签章 贵州省建设工程设计出图专用章 姓名: 曹泊 注册号: 5201312-005 有效期: 至2026年4月		备注: 中华人民共和国一级注册建筑师 姓名: 曹泊 注册号: 5201312-005 有效期: 至2026年4月
项目名称: 现代农业产业融合创新供应链示范项目 建设名称: 配送车间 图名: 三~五层平面图 设计号: QZ23-01 图号: IZ-03 图别: 方案图 日期: 2026.02		
设计单位: 广西金海湾农业生态资料有限公司 设计人: 蒋文杰 审核人: 曹泊 专业负责人: 高萍 校对: 陈勇		
注意: 本图须经签字盖章并加盖本公司专用出图章方为有效。 本施工图须经相关部门审批通过后方可施工。 本图版权归设计单位所有。		



中合工程设计有限公司
 地址：贵州省铜仁市碧江区麒龙国际会展
 城D1栋23层23-24号
 资质证书编号：A352013128
 建筑行业乙级 市政行业乙级
 农林行业（农业综合开发生态工程）专业乙级
 环境工程（固体废物处理处置工程）专业乙级
 风景园林工程设计专项乙级
 电力行业乙级 化工石化医药行业乙级
 商物策行业乙级 煤炭行业乙级

备注
 中华人民共和国一级注册建造师
 姓名：曹泊
 注册号：5201312-005
 有效期：至2025年4月



项目编码
 注册执业印章

注册执业印章

贵州省建设工程设计图章专用章
 中合工程设计有限公司
 注册执业印章
 注册执业印章有效期：2022年2月21日


审 定	蒋文杰	蒋文杰
审 核	曹泊	曹泊
项目负责	曹泊	曹泊
专业负责	高洋	高洋
校 对	陈勇	陈勇
设 计	蒋文杰	蒋文杰
建 筑 单 位	广西金海湾农业产业投资有限公司	

屋面平面图 1:100
 本层建筑面积：120.80m²

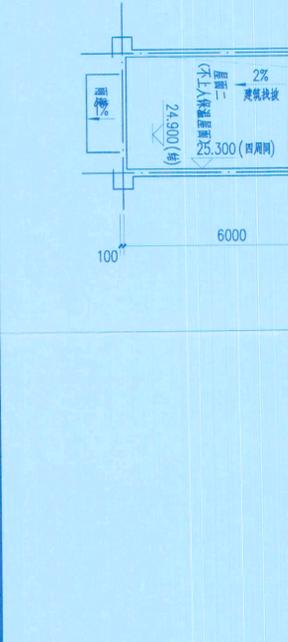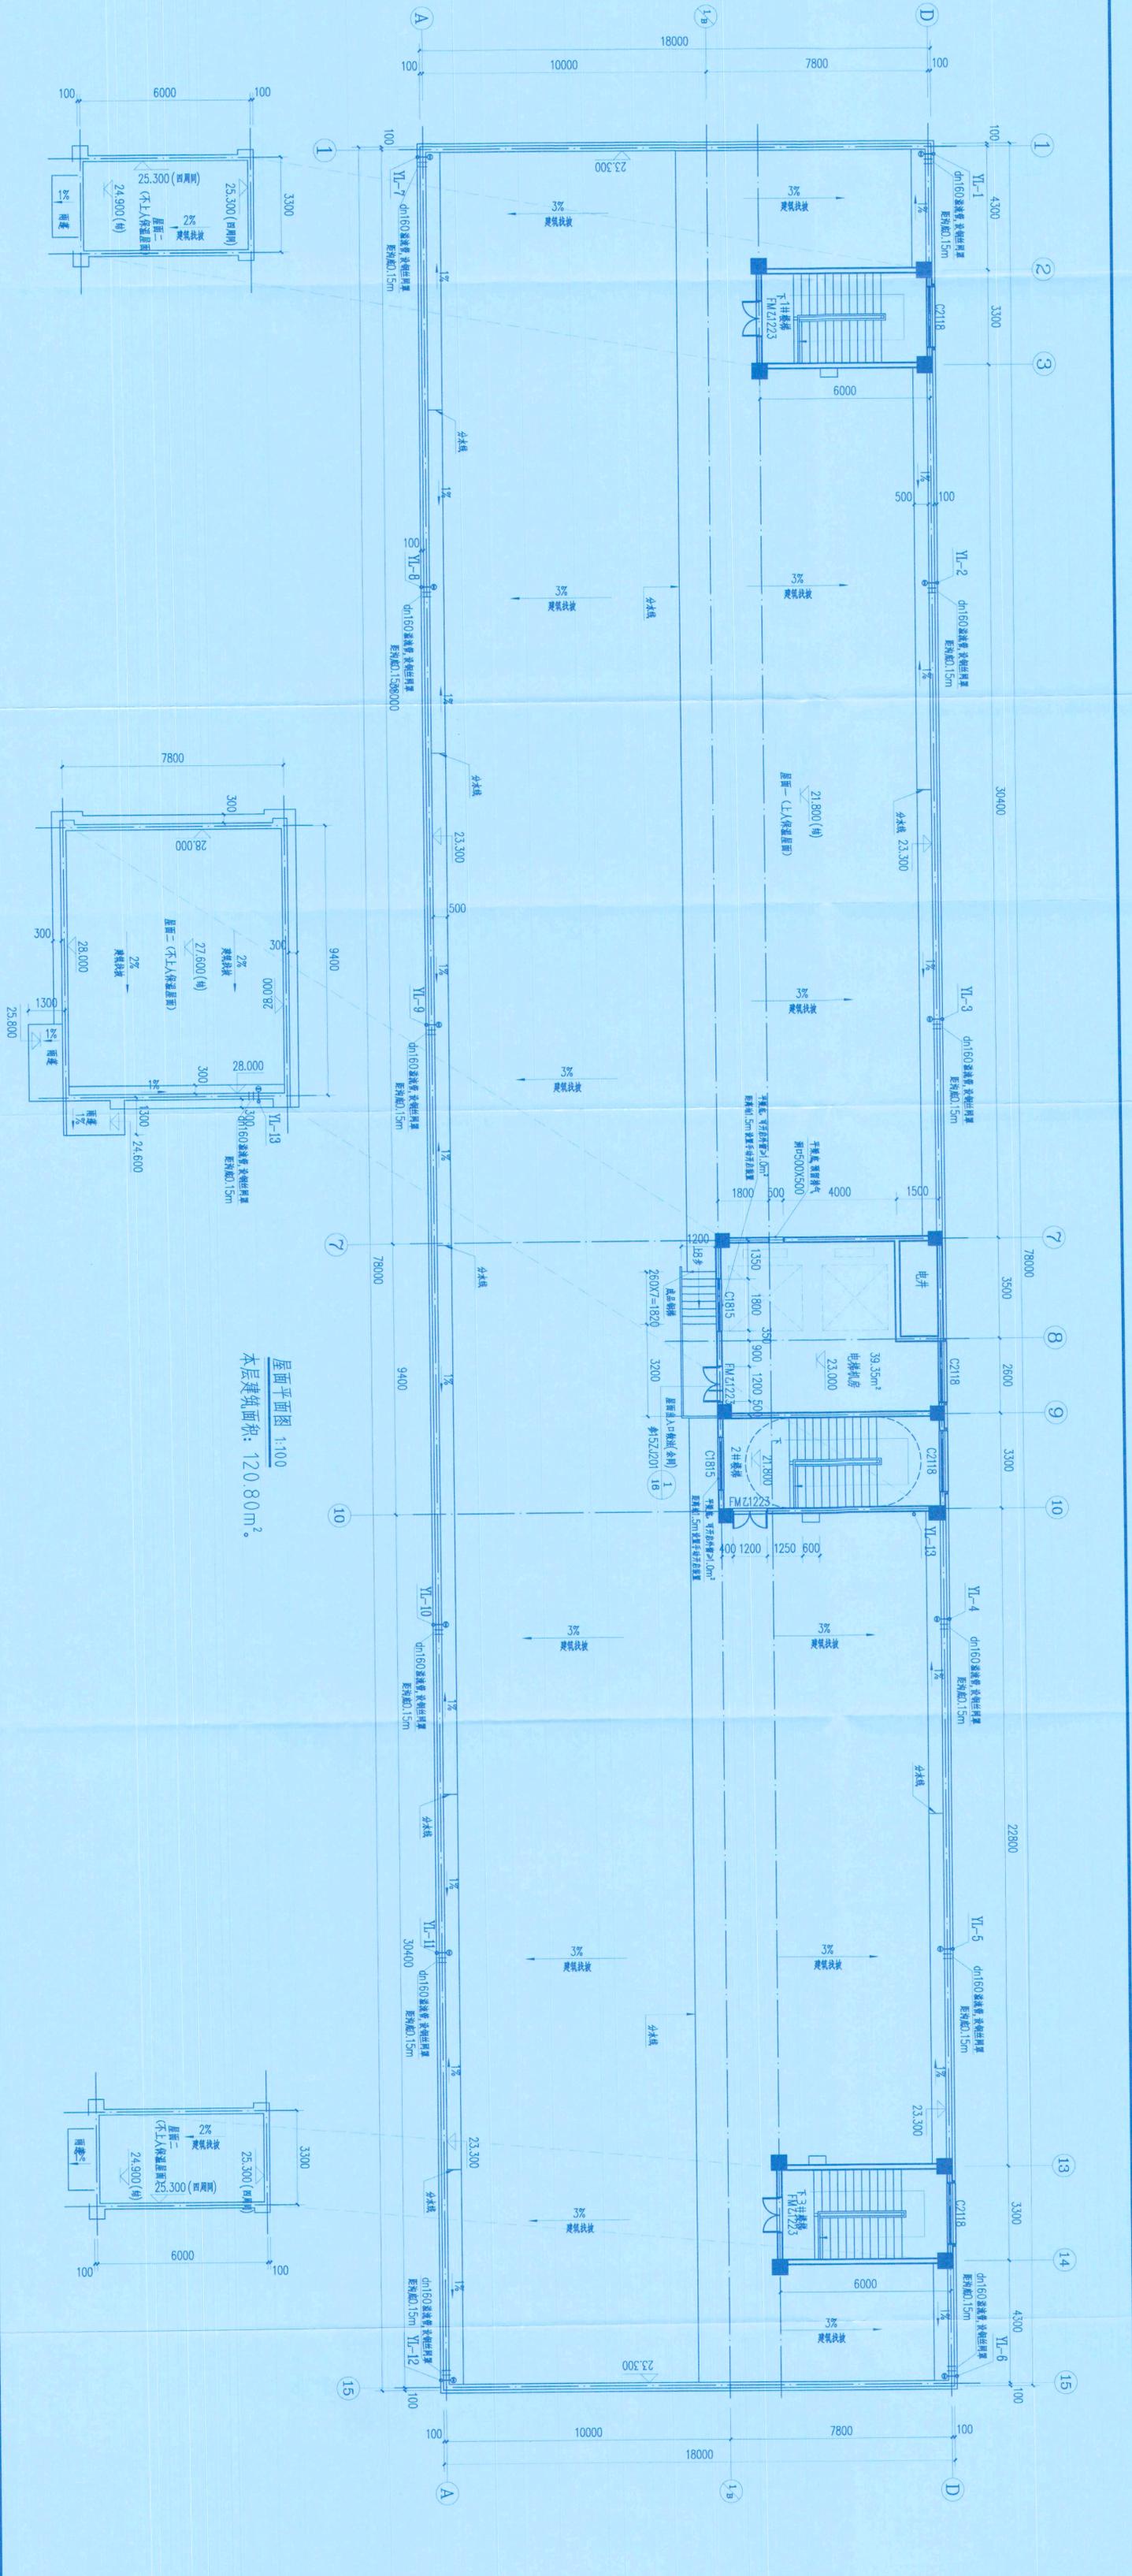

工程名称	现代农业产业融合创新供应链示范项目
子项名称	配送车间
图名	屋面平面图
设计号	QZZB-01
图 号	JZ-04
图 别	方案图
图 日 期	2026.02

注意：
 本图须经签字盖章并加盖本公司专用出图章方为有效；
 本图工程图应经相关部门审批通过后方可施工；
 本图版权归中合工程设计有限公司所有。

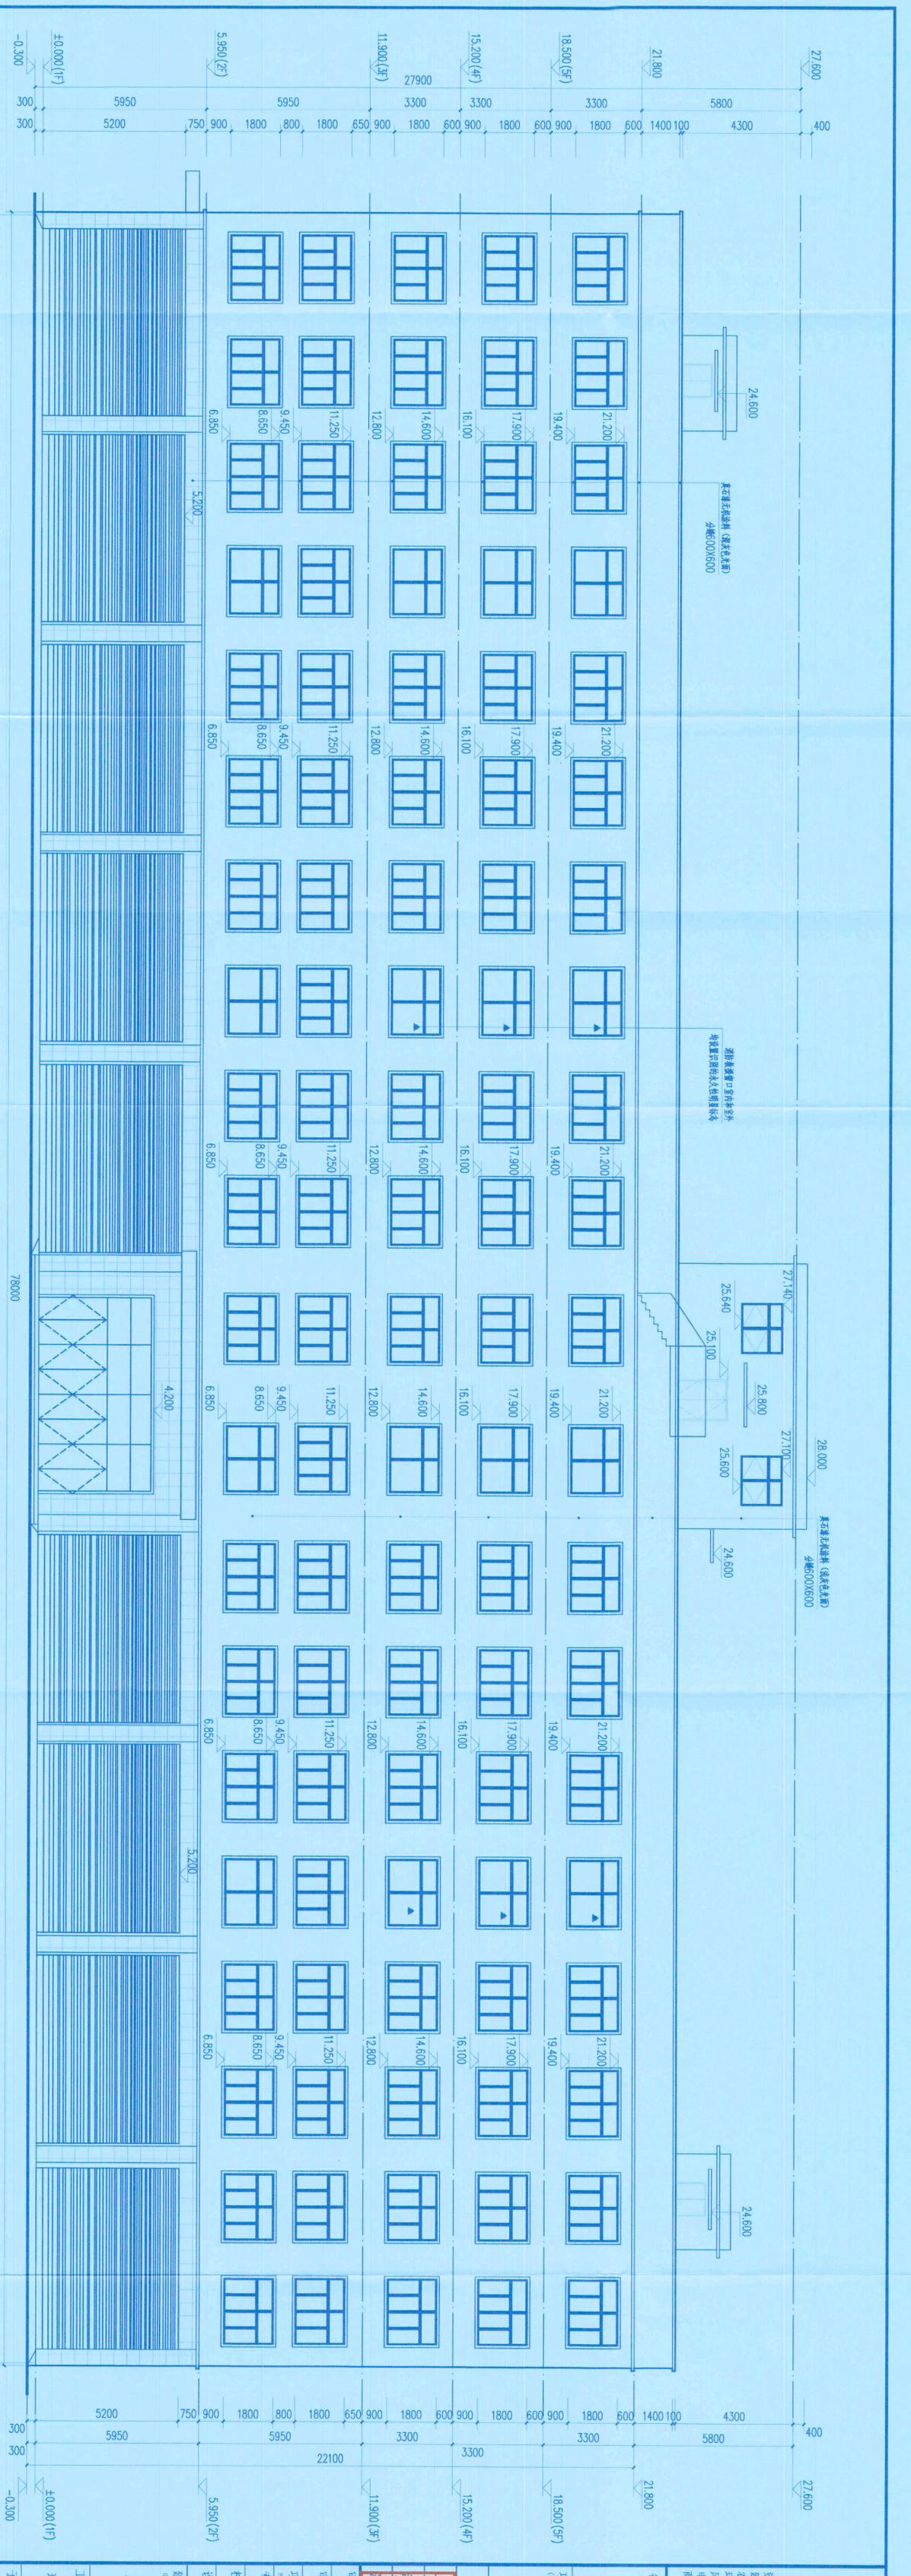

图例	图式说明	轴号	备注
	本工程窗框 (铝合金窗)	600x600	
	本工程窗框 (铝合金窗)	1085.25/1 (窗框材料规格按20)	
▲ 窗框材料 (铝合金窗框) (GB/T 19822-2018)			

①-⑮轴立面图 1:100

图名	①-⑮轴立面图
设计号	QZ2B-01
图号	JZ-05
图别	方案图
日期	2026.02

工程名称: 现代农业产业融合创新供应链示范项目
子项名称: 配送车间

<p>注册执业印章</p> <p>贵州省建设工程设计图专用章</p> <p>姓名: 曹泊</p> <p>注册号: 5201312-005</p> <p>有效期: 至2028年4月</p>	<p>中华人民共和一级注册建筑师</p> <p>姓名: 曹泊</p> <p>注册号: 5201312-005</p> <p>有效期: 至2028年4月</p>	<p>项目编码: 0106</p> <p>项目名称: 配送车间</p>	<p>备注:</p> <p>贵州省建设工程设计图专用章</p> <p>贵州省住房和城乡建设厅</p> <p>贵州省住房和城乡建设厅</p> <p>贵州省住房和城乡建设厅</p>
--	---	-------------------------------------	--

工程名称: 现代农业产业融合创新供应链示范项目
子项名称: 配送车间
设计号: QZ2B-01
图号: JZ-05
图别: 方案图
日期: 2026.02

