
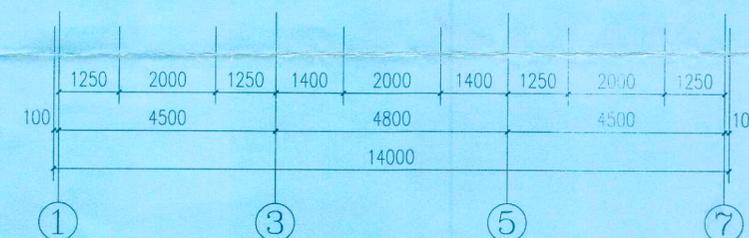
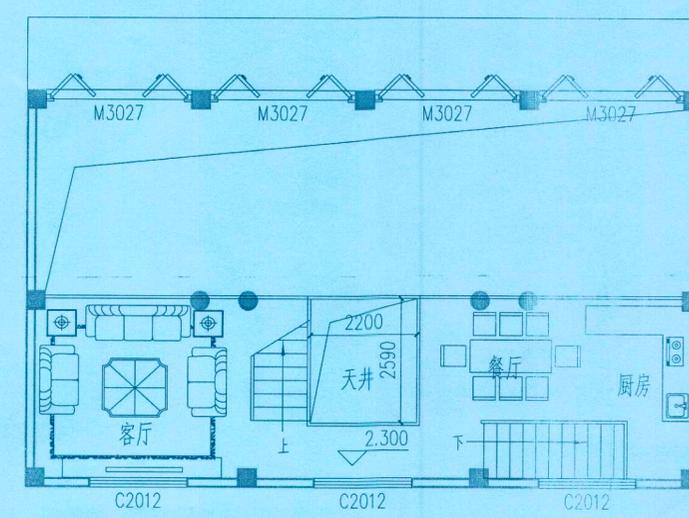


一层平面图 1:100

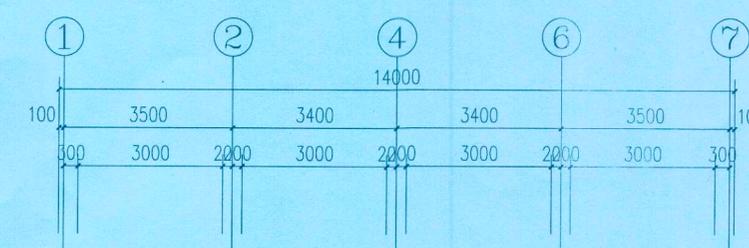

一层夹层平面图 1:100

建筑说明:

- 1、本图纸为私人住宅建筑图，混合结构。建筑层数为六层。室内外高差0.15米，一层层高为4.40米，二至六层层高为3.00米，建筑高度19.55米。
本项目建筑用地分为两个地块，每个地块尺寸为7米（开间）×8.28米（进深），每个地块建筑占地面积57.96平方米，总建筑占地面积为115.92平方米；总建筑面积为705.20平方米。
一层建筑面积：单个地块为7×8.28=57.96平方米，两个地块总建筑面积为57.96×2=115.92平方米；
二层建筑面积：单个地块为7×9.78=68.46平方米，两个地块总建筑面积为68.46×2-5.70（天井面积）=131.22平方米；
三层建筑面积：单个地块为7×9.78=68.46平方米，两个地块总建筑面积为68.46×2-5.70（天井面积）=131.22平方米；
四层建筑面积：单个地块为7×9.78=68.46平方米，两个地块总建筑面积为68.46×2-5.70（天井面积）=131.22平方米；
五层建筑面积：单个地块为7×10.38=72.66平方米，两个地块总建筑面积为72.66×2-5.70（天井面积）=139.62平方米；
六层建筑面积：单个地块为7×4.00=28.00平方米，两个地块总建筑面积为28.00×2=56.00平方米；
总建筑面积：两个地块总建筑面积为352.60×2=705.20平方米，单个地块为352.60平方米。
- 2、外墙与室内隔墙除注明外均为墙厚200mm。
- 3、内墙面及天棚：混合水泥石灰砂浆，面刮腻子。
- 4、楼地面：陶瓷地砖。
- 5、外墙面：陶瓷面砖，颜色业主自定。
- 6、本图纸不得用于指导施工。

会签	CONFIRMATION		
建筑专业负责人	ARCHIT		
结构专业负责人	STRUCT	余小燕	余小燕
给排水专业负责人	WATER SUPPLY & SEWAGE	吴婉琴	吴婉琴
暖通专业负责人	HV&AC	刘巍巍	刘巍巍
电气专业负责人	ELEC.	杨辰	杨辰

注册执业章：SEAL OF CERTIFIED DESIGNER
 中华人民共和国一级注册建筑师
 姓名：倪翔宇
 注册号：4501715-001
 出图章：SEAL OF DRAWING ISSUE
 有效期至：2022年06月

广西壮族自治区注册勘察设计出图专用章
 广西金裕瑞建设集团有限公司(5)
 资质证书 A245017159
 广西壮族自治区住房和城乡建设厅监制(A)
 有效期至：2022年06月31日




广西金裕瑞建设集团有限公司
 GuangXi JinGeRui Construction Group Co.,Ltd
 建筑行业（建筑工程）乙级编号：A245017159
 风景园林工程设计专项乙级
 市政行业（排水、给水、道路工程）丙级
 公路行业（公路）专业丙级
 工程咨询（建筑、市政公用工程）

审定人	余平祥	余平祥
AUTHORIZED BY		
项目负责人	倪翔宇	倪翔宇
PROJECT DIRECTOR		
专业负责人	倪翔宇	倪翔宇
DISCIPLINE HEAD		
审核人	陈更新	陈更新
CHECKED BY		
校对	覃海华	覃海华
PROOFREADER		
设计人	谭丹燕	谭丹燕
DESIGNED BY		
制图人	谭丹燕	谭丹燕
DRAWN BY		


建设单位：CLIENT
 利超明
 项目名称：PROJECT NAME
 青塘镇兴桂小区02/03地块-私人住宅楼
 子项名称：SUB PROJECT
 图名：DRAWING TITLE
 一层平面图 一层夹层平面图

设计号：	设计阶段：
PROJECT NO.	PHASE
专业：	版次：
DISCIPLINE	EDITION
建筑	第1版
出图日期：2021.09	图号：01
ISSUE DATE	DRAWING No.

注：本图纸未经办理相关手续不得用于施工。

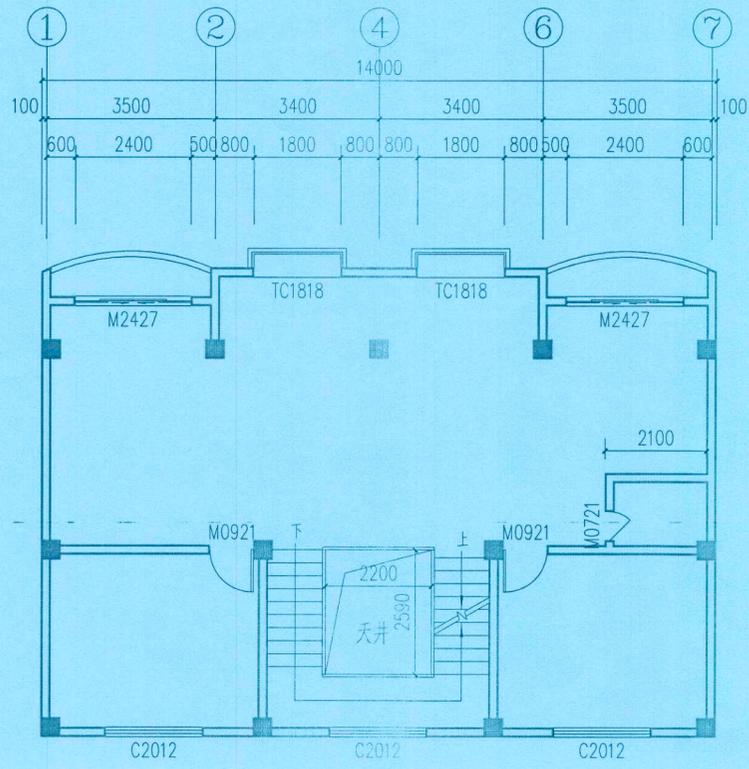

二层平面图 1:100

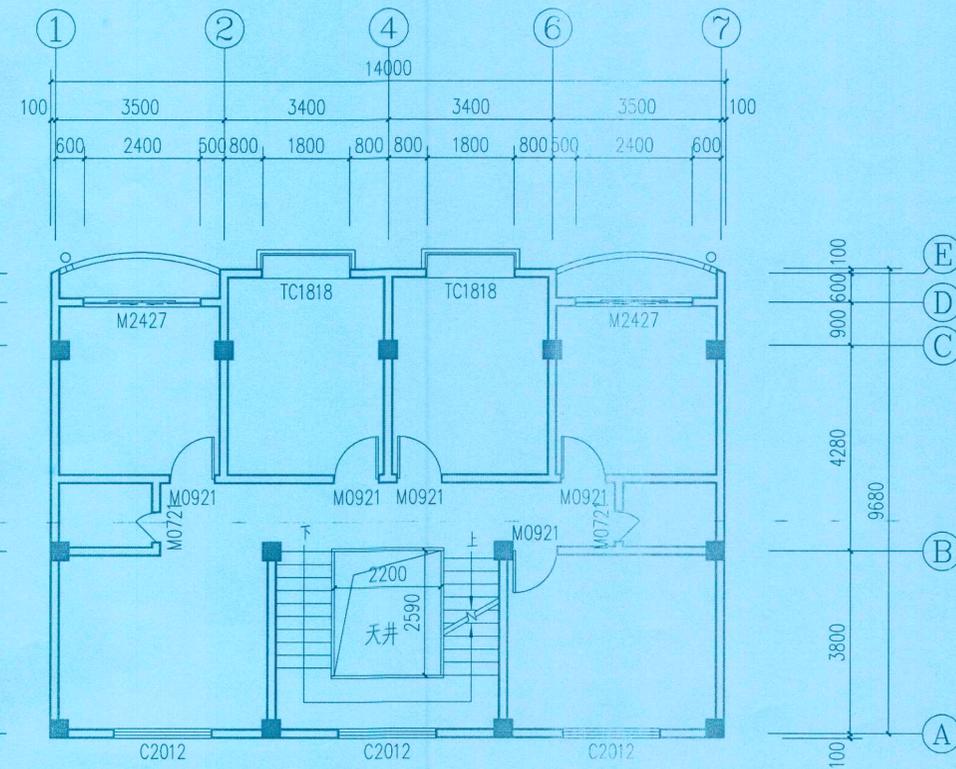

三至四层平面图 1:100

门窗表

类型	设计编号	洞口尺寸(mm)	数量	备注
普通门	M0721	600X2100	5	成品卫生间门
	M0921	900X2100	16	成品实木门
	M2427	2400X2700	8	铝合金玻璃推拉门
	M3027	3000X2700	8	折叠门
普通窗	C2012	2000X1200	21	普通铝合金窗
凸窗	TC1818	1800X1800	4	普通铝合金窗

会签	CONFIRMATION	
建筑专业负责人	余小燕	余小燕
结构专业负责人	余小燕	余小燕
给排水专业负责人	吴婉琴	吴婉琴
暖通专业负责人	刘巍巍	刘巍巍
电气专业负责人	杨辰	杨辰

注册执业章: SEAL OF CERTIFIED DESIGNER
 中华人民共和国一级注册建筑师
 姓名: 倪翔宇
 注册号: 4501715-001
 有效期至: 2022年06月

广西壮族自治区工程勘察设计出图专用章
 广西金格瑞建设集团有限公司(5)
 资质证书编号: A245017159
 广西壮族自治区住房和城乡建设厅监制(A)
 有效期至: 2022年12月31日




广西金格瑞建设集团有限公司
 GuangXi JinGeRui Construction Group Co.,Ltd
 建筑行业(建筑工程)乙级 编号:A245017159
 风景园林工程设计专项乙级
 市政行业(排水、给水、道路工程)丙级
 公路行业(公路)专业丙级
 工程咨询(建筑、市政公用工程)


审定人	余平祥	余平祥
项目负责人	倪翔宇	倪翔宇
专业负责人	倪翔宇	倪翔宇
审核人	陈更新	陈更新
校对人	覃海华	覃海华
设计人	谭丹燕	谭丹燕
制图人	谭丹燕	谭丹燕

建设单位: CLIENT
 利超明
 项目名称: PROJECT NAME
 青塘镇兴桂小区02/03地块-私人住宅楼
 子项名称: SUB PROJECT
 图名: DRAWING TITLE
 二层平面图 三至四层平面图
 设计号: PROJECT No.
 设计阶段: 方案图
 专业: 建筑
 版次: 第1版
 出图日期: 2021.09
 图号: 02


注: 本图纸未经办理相关手续不得用于施工。

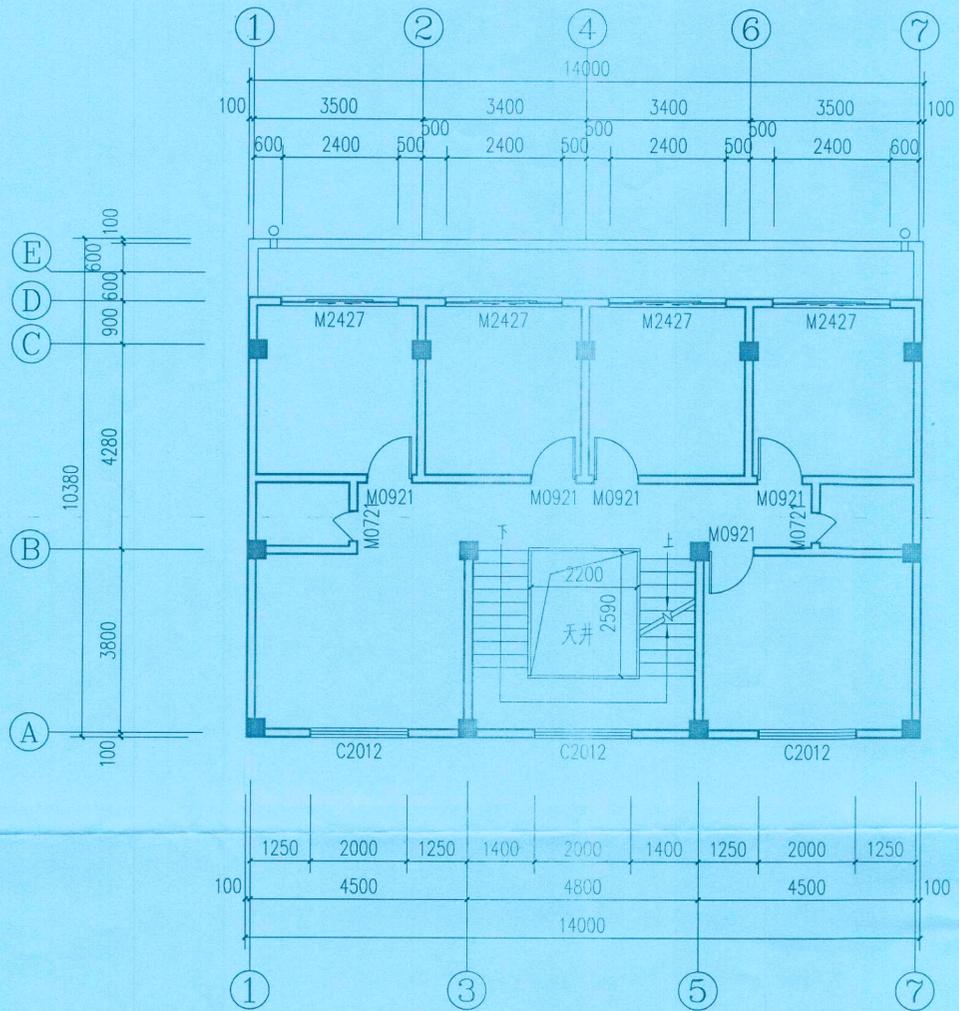

五层平面图 1:100

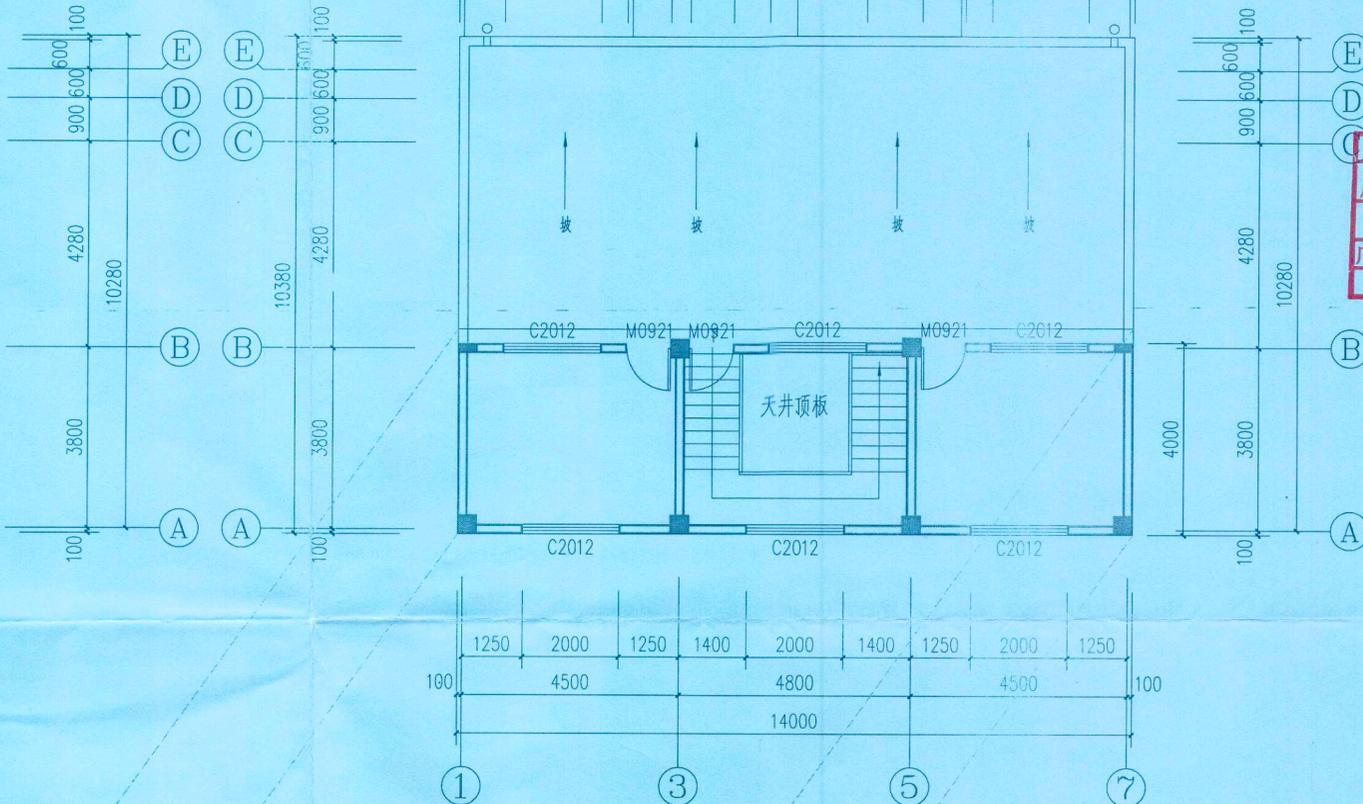

六层平面图 1:100

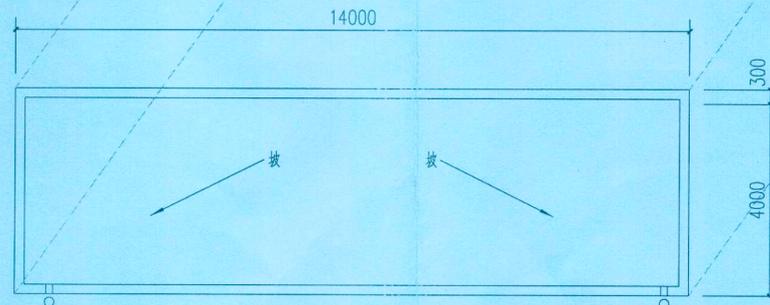

屋面平面图 1:100

防雷说明:

1. 屋顶防雷带为 $\phi 10$ 镀锌圆钢。
2. 在天面立一根3米避雷针。
3. 引下线为 $\phi 12$ 镀锌圆钢与屋雷针连接。
4. 做一人工地极, 阻值 ≤ 10 欧姆。

会签 CONFIRMATION		
建筑专业负责人 ARCHIT.		
结构专业负责人 STRUCT.	余小燕	余小燕
给排水专业负责人 WATER SUPPLY & SEWAGE	吴婉琴	吴婉琴
暖通专业负责人 HV&AC	刘巍巍	刘巍巍
电气专业负责人 ELEC.	杨辰	杨辰

注册执业章: SEAL OF CERTIFIED DESIGNER
 中华人民共和国一级注册建筑师
 姓名: 倪翔宇
 注册证号: 4501715-001
 有效期: 至2022年06月

广西壮族自治区工程勘察设计出图专用章
 广西金格瑞建设集团有限公司(5)
 资质证书编号: A245017159
 广西壮族自治区住房和城乡建设厅监制(A)
 有效期至二〇二二年十二月三十一日



广西金格瑞建设集团有限公司
 GuangXi JinGeRui Construction Group Co., Ltd
 建筑行业(建筑工程)乙级编号:A245017159
 风景园林工程设计专项乙级
 市政行业(排水、给水、道路工程)丙级
 公路行业(公路)专业丙级
 工程咨询(建筑、市政公用工程)

审定人 AUTHORIZED BY	余平祥	余平祥
项目负责人 PROJECT DIRECTOR	倪翔宇	倪翔宇
专业负责人 DISCIPLINE HEAD	倪翔宇	倪翔宇
审核人 CHECKED BY	陈更新	陈更新
校对入 PROOFREADER	覃海华	覃海华
设计人 DESIGNED BY	谭丹燕	谭丹燕
制图人 DRAWN BY	谭丹燕	谭丹燕

建设单位: CLIENT
 利超明
 项目名称: PROJECT NAME
 青塘镇兴桂小区02/03地块-私人住宅楼
 子项名称: SUB PROJECT

图名: DRAWING TITLE
 五层平面图 六层平面图
 屋面平面图

设计号: PROJECT No.	设计阶段: 方案图
专业: 建筑	版次: 第1版
出图日期: 2021.09	图号: 03
ISSUE DATE	DRAWING No.

注: 本图纸未经办理相关手续不得用于施工。

会签 CONFIRMATION		
建筑专业负责人 ARCHIT.		
结构专业负责人 STRUCT.	余小燕	余小燕
给排水专业负责人 WATER SUPPLY & SEWAGE	吴婉琴	吴婉琴
暖通专业负责人 HVAC	刘巍巍	刘巍巍
电气专业负责人 ELEC.	杨辰	杨辰

注册执业章: SEAL OF CERTIFIED DESIGNER
中华人民共和国一级注册建筑师
 姓名: 倪翔宇
 注册号: 4501715-001
 出图章: SEAL OF DRAWING DESIGNER
 有效期至: 至2022年06月

广西壮族自治区勘察设计出图专用章
广西金格瑞建设集团有限公司
 资质证书号: A245017159
 广西壮族自治区住房和城乡建设厅监制(A)
 有效期至三〇二一年十二月三十一日




广西金格瑞建设集团有限公司
 GuangXi JinGeRui Construction Group Co.,Ltd
 建筑行业(建筑工程)乙级编号:A245017159
 风景园林工程设计专项乙级
 市政行业(排水、给水、道路工程)丙级
 公路行业(公路)专业丙级
 工程咨询(建筑、市政公用工程)

审定人 AUTHORIZED BY	余平祥	余平祥
项目负责人 PROJECT DIRECTOR	倪翔宇	倪翔宇
专业负责人 DISCIPLINE HEAD	倪翔宇	倪翔宇
审核人 CHECKED BY	陈更新	陈更新
校对人 PROOFREADER	覃海华	覃海华
设计人 DESIGNED BY	谭丹燕	谭丹燕
制图人 DRAWN BY	谭丹燕	谭丹燕


建设单位: CLIENT
 利超明
 项目名称: PROJECT NAME
 青塘镇兴桂小区02/03地块-私人住宅楼
 子项名称: SUB PROJECT
 图名: DRAWING TITLE
 正立面图 侧立面图

设计号: PROJECT No.	设计阶段: PHASE	方案图
专业: DISCIPLINE	版次: EDITION	第1版
出图日期: ISSUE DATE	图号: DRAWING No.	04


注: 本图纸未经办理相关手续不得用于施工。

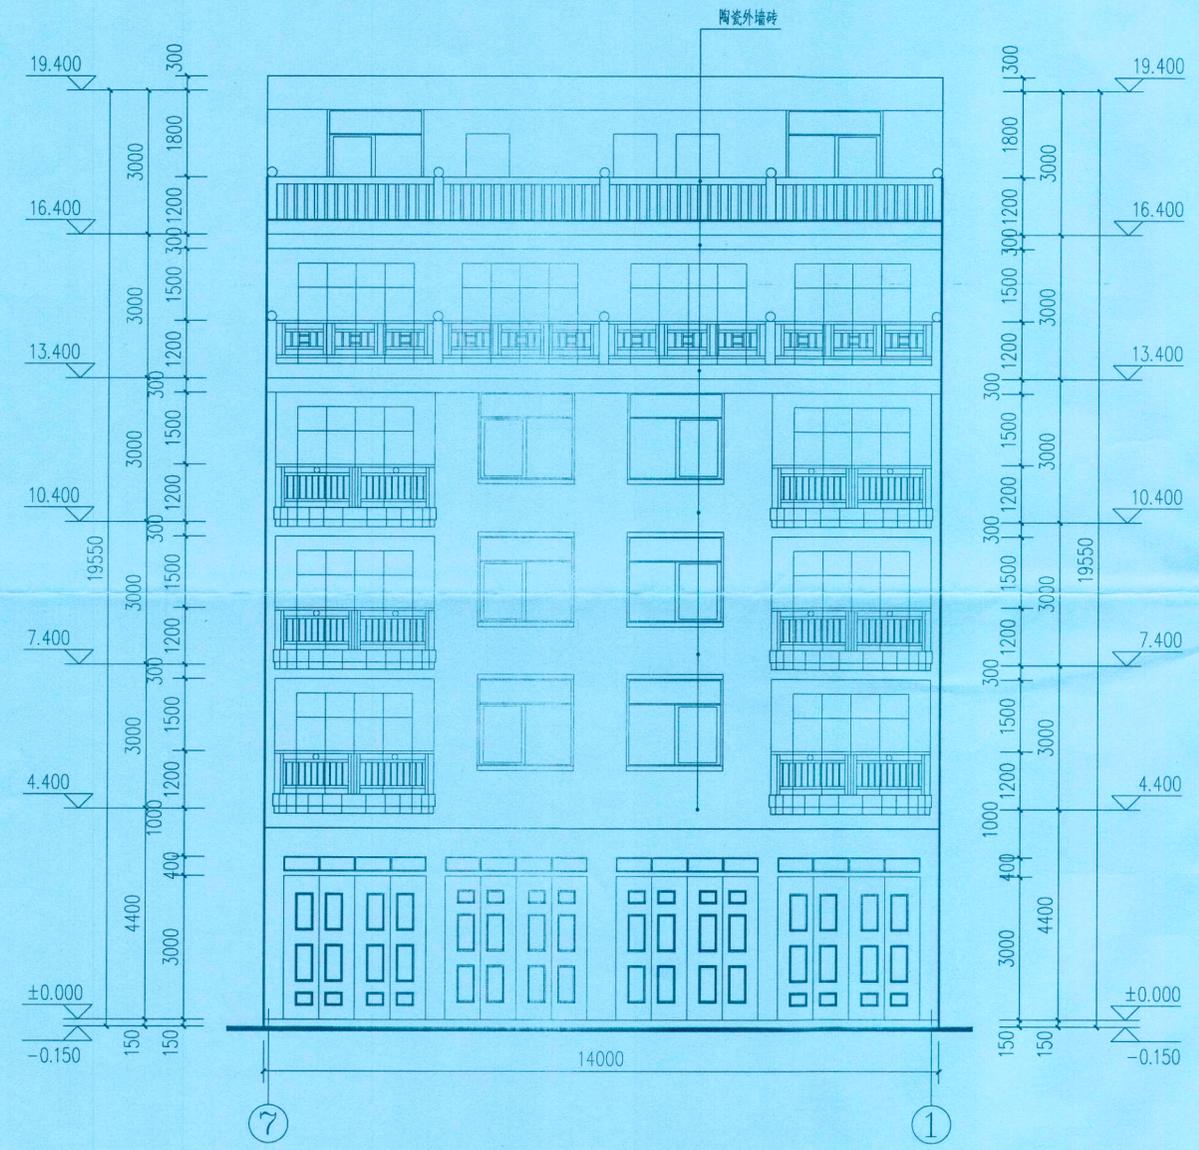


正立面图 1:100

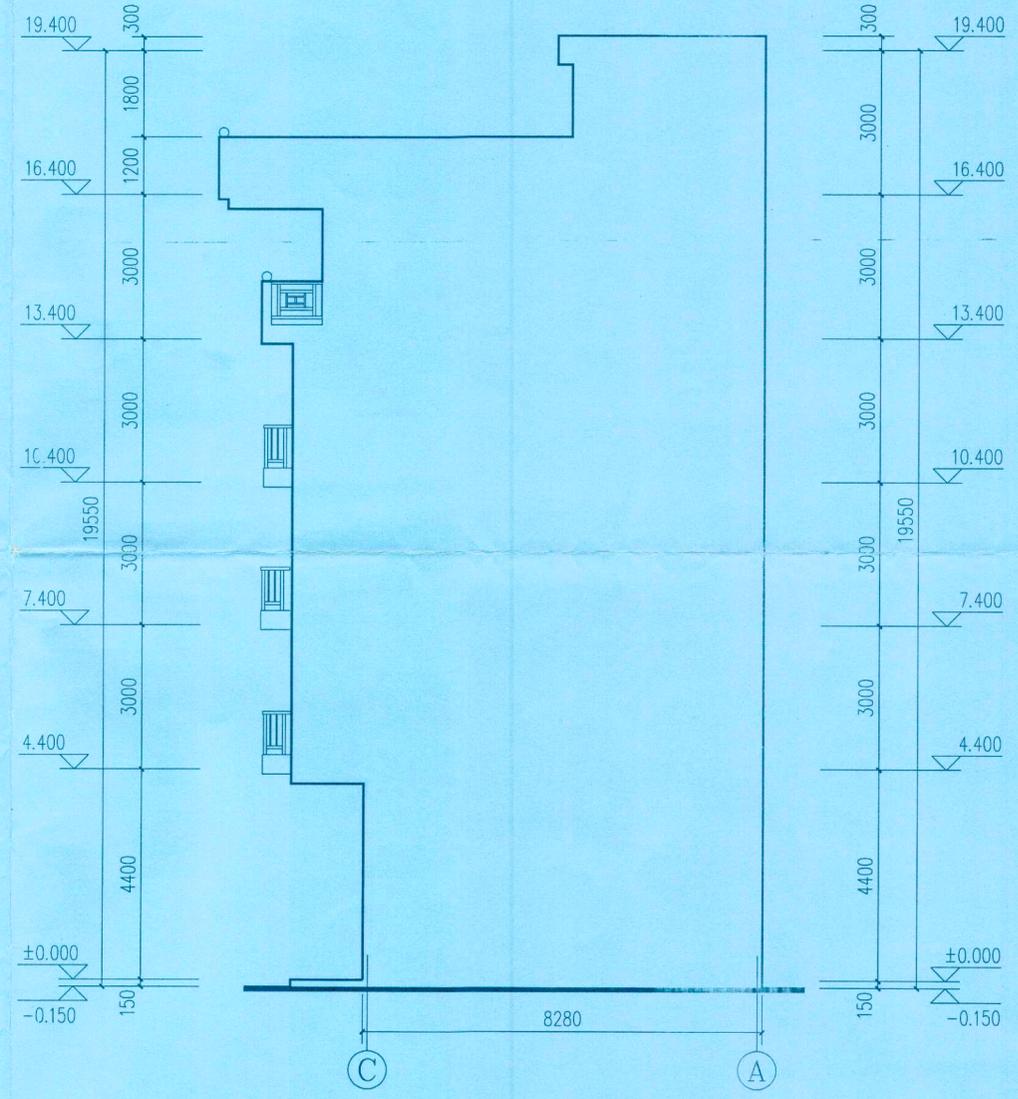

侧立面图 1:100

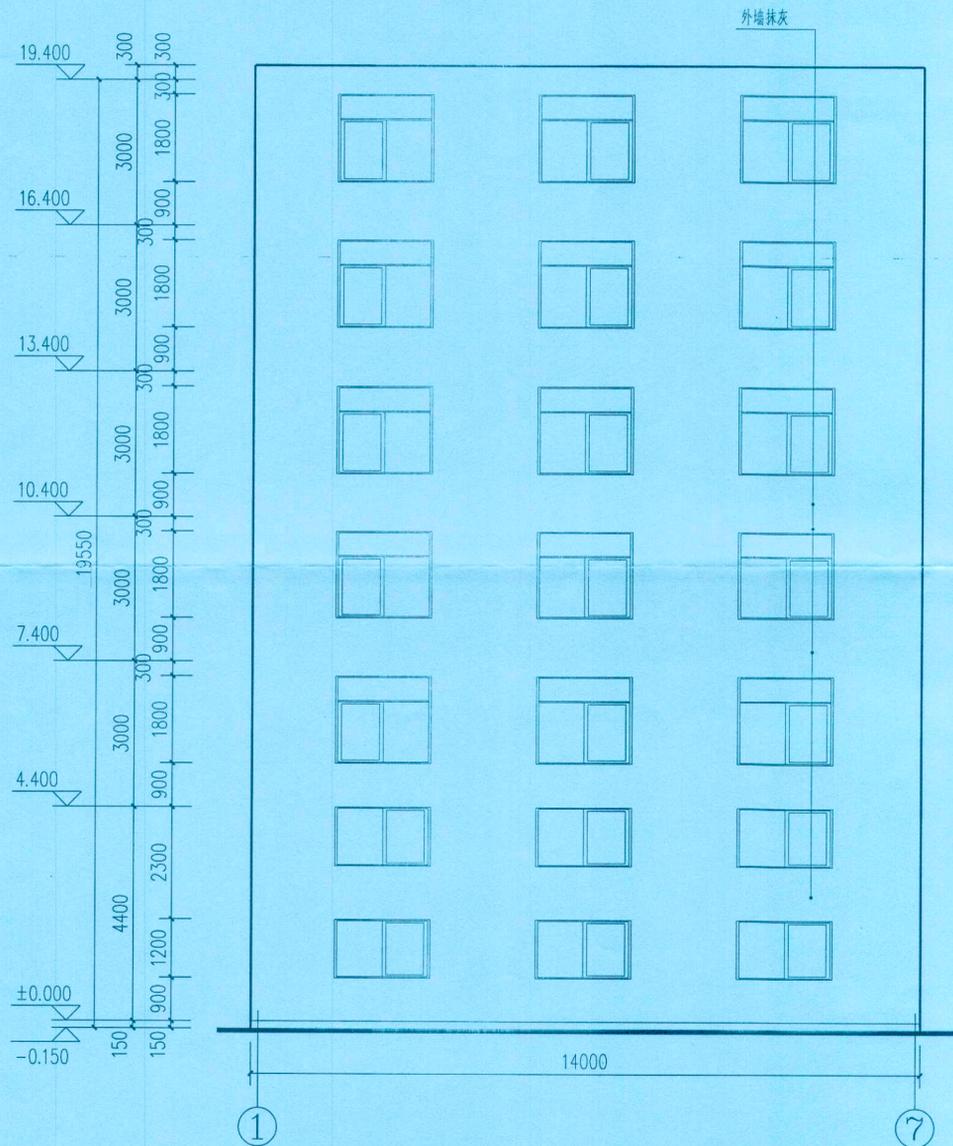

背立面图 1:100

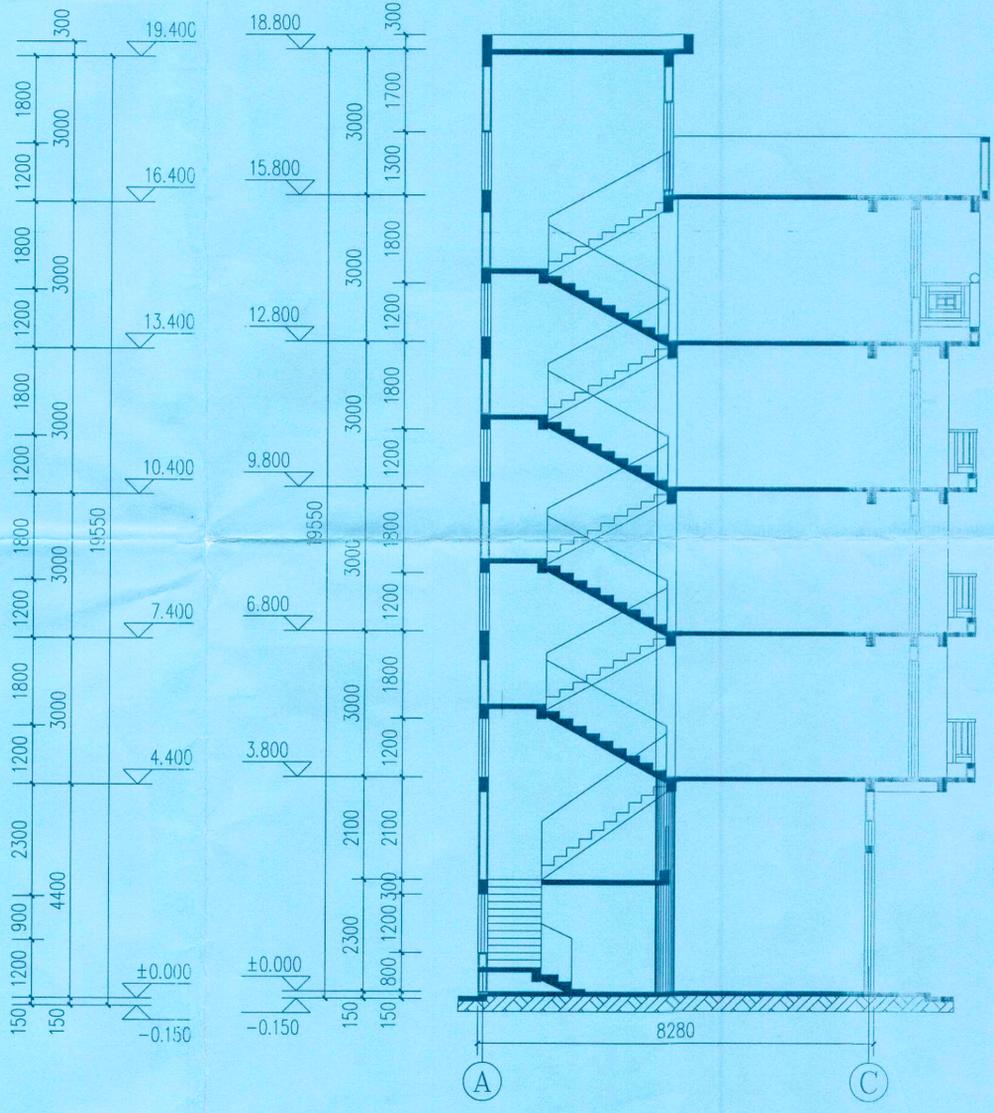

1-1剖面图 1:100

会签	CONFIRMATION		
建筑专业负责人	ARCHIT.		
结构专业负责人	STRUCT.	余小燕	余小燕
给排水专业负责人	WATER SUPPLY & SEWAGE	吴婉琴	吴婉琴
暖通专业负责人	HV&AC	刘巍巍	刘巍巍
电气专业负责人	ELEC.	杨辰	杨辰

注册执业章: SEAL OF CERTIFIED DESIGNER

中华人民共和国一级注册建筑师
姓名: 倪翔宇
注册编号: 5017151901
有效期至: 至2022年06月

广西壮族自治区工程勘察设计出图专用章
广西金格瑞建设集团有限公司(5)
资质证书编号: A245017159
广西壮族自治区住房和城乡建设厅监制(A)
有效期至: 二〇二一年十二月三十一日



广西金格瑞建设集团有限公司
GuangXi JinGeRui Construction Group Co.,Ltd
建筑行业(建筑工程)乙级编号:A245017159
风景园林工程设计专项乙级
市政行业(排水、给水、道路工程)丙级
公路行业(公路)专业丙级
工程咨询(建筑、市政公用工程)

审定人	AUTHORIZED BY	余平祥	余平祥
项目负责人	PROJECT DIRECTOR	倪翔宇	倪翔宇
专业负责人	DISCIPLINE HEAD	倪翔宇	倪翔宇
审核人	CHECKED BY	陈更新	陈更新
校对	PROOFREADER	覃海华	覃海华
设计人	DESIGNED BY	谭丹燕	谭丹燕
制图人	DRAWN BY	谭丹燕	谭丹燕

建设单位: CLIENT
利超明
项目名称: PROJECT NAME
青塘镇兴桂小区02/03地块-私人住宅楼
子项名称: SUB PROJECT
图名: DRAWING TITLE
背立面图 1-1剖面图

设计号:	PROJECT NO.	设计阶段:	方案图
专业:	DISCIPLINE	版次:	第1版
出图日期:	ISSUE DATE	图号:	05

注: 本图纸未经办理相关手续不得用于施工。