


用地勘测定界图

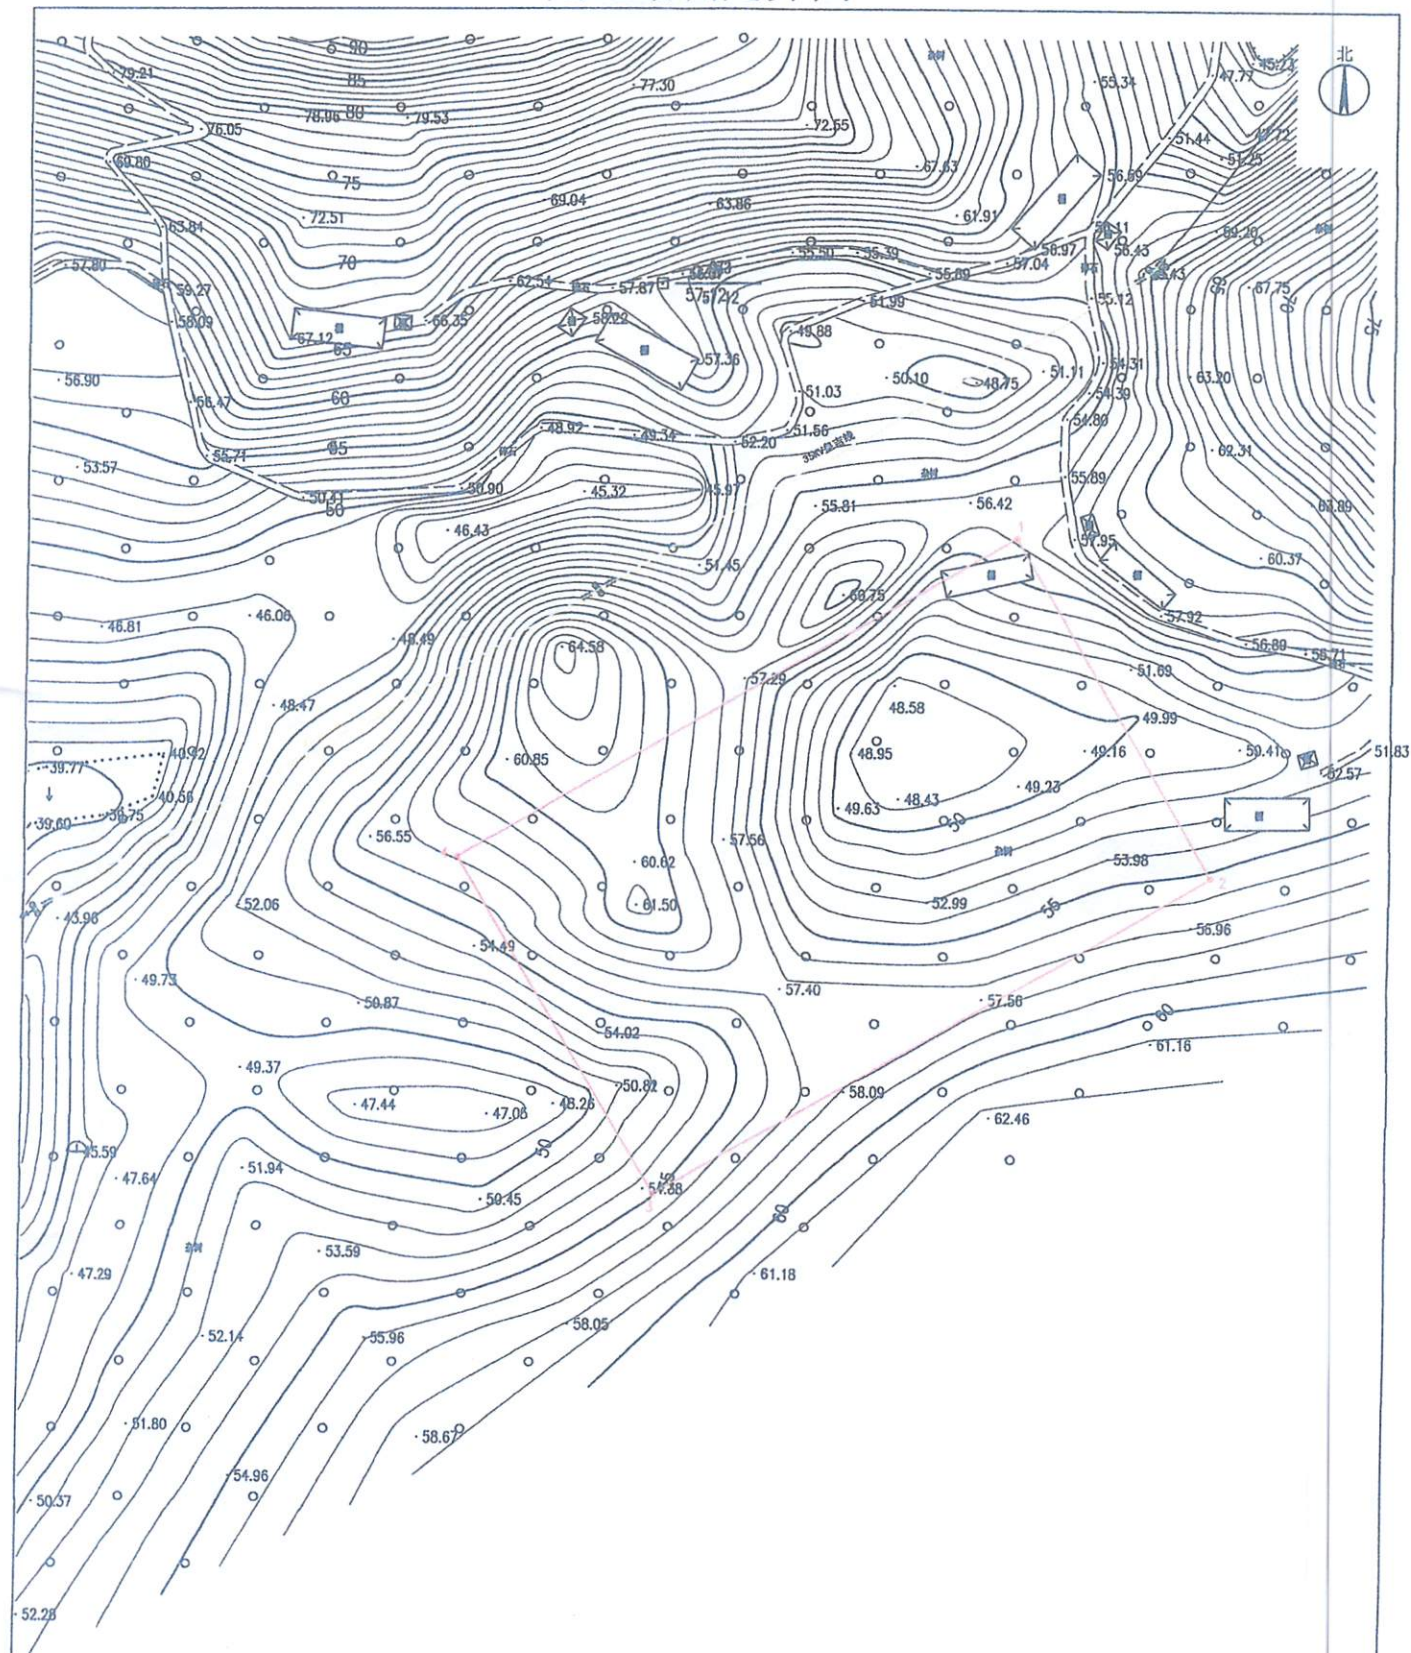

界址点坐标表

点号	X	Y	边长
1	2447619.140	568278.087	115.22
2	2447519.642	568336.196	
3	2447424.881	568173.939	187.90
4	2447524.379	568115.830	115.22
1	2447619.140	568278.087	187.90
S=21650.71 平方米 合32.4761亩			

说明:

- 1、本图联测2000国家大地坐标系、国家1985高程基准施测。
- 2、图示红线范围内是根据委托单位现场指定界址点测定。

广西南宁佳球测绘有限责任公司		用地单位	国家石油天然气管网集团有限公司华南分公司	
		项目名称	北海-南宁-百色成品油管道增输改造钦州泵站工程项目	
审核	廖文强	测量	廖文强	用地勘测定界图
校对	廖文强	绘图	林道斌	比例 1:1500
		图纸编号	佳球测(2021)	号 日期