
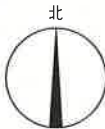


钦北大直界排农光互补光伏项目升压站用地勘测定界图

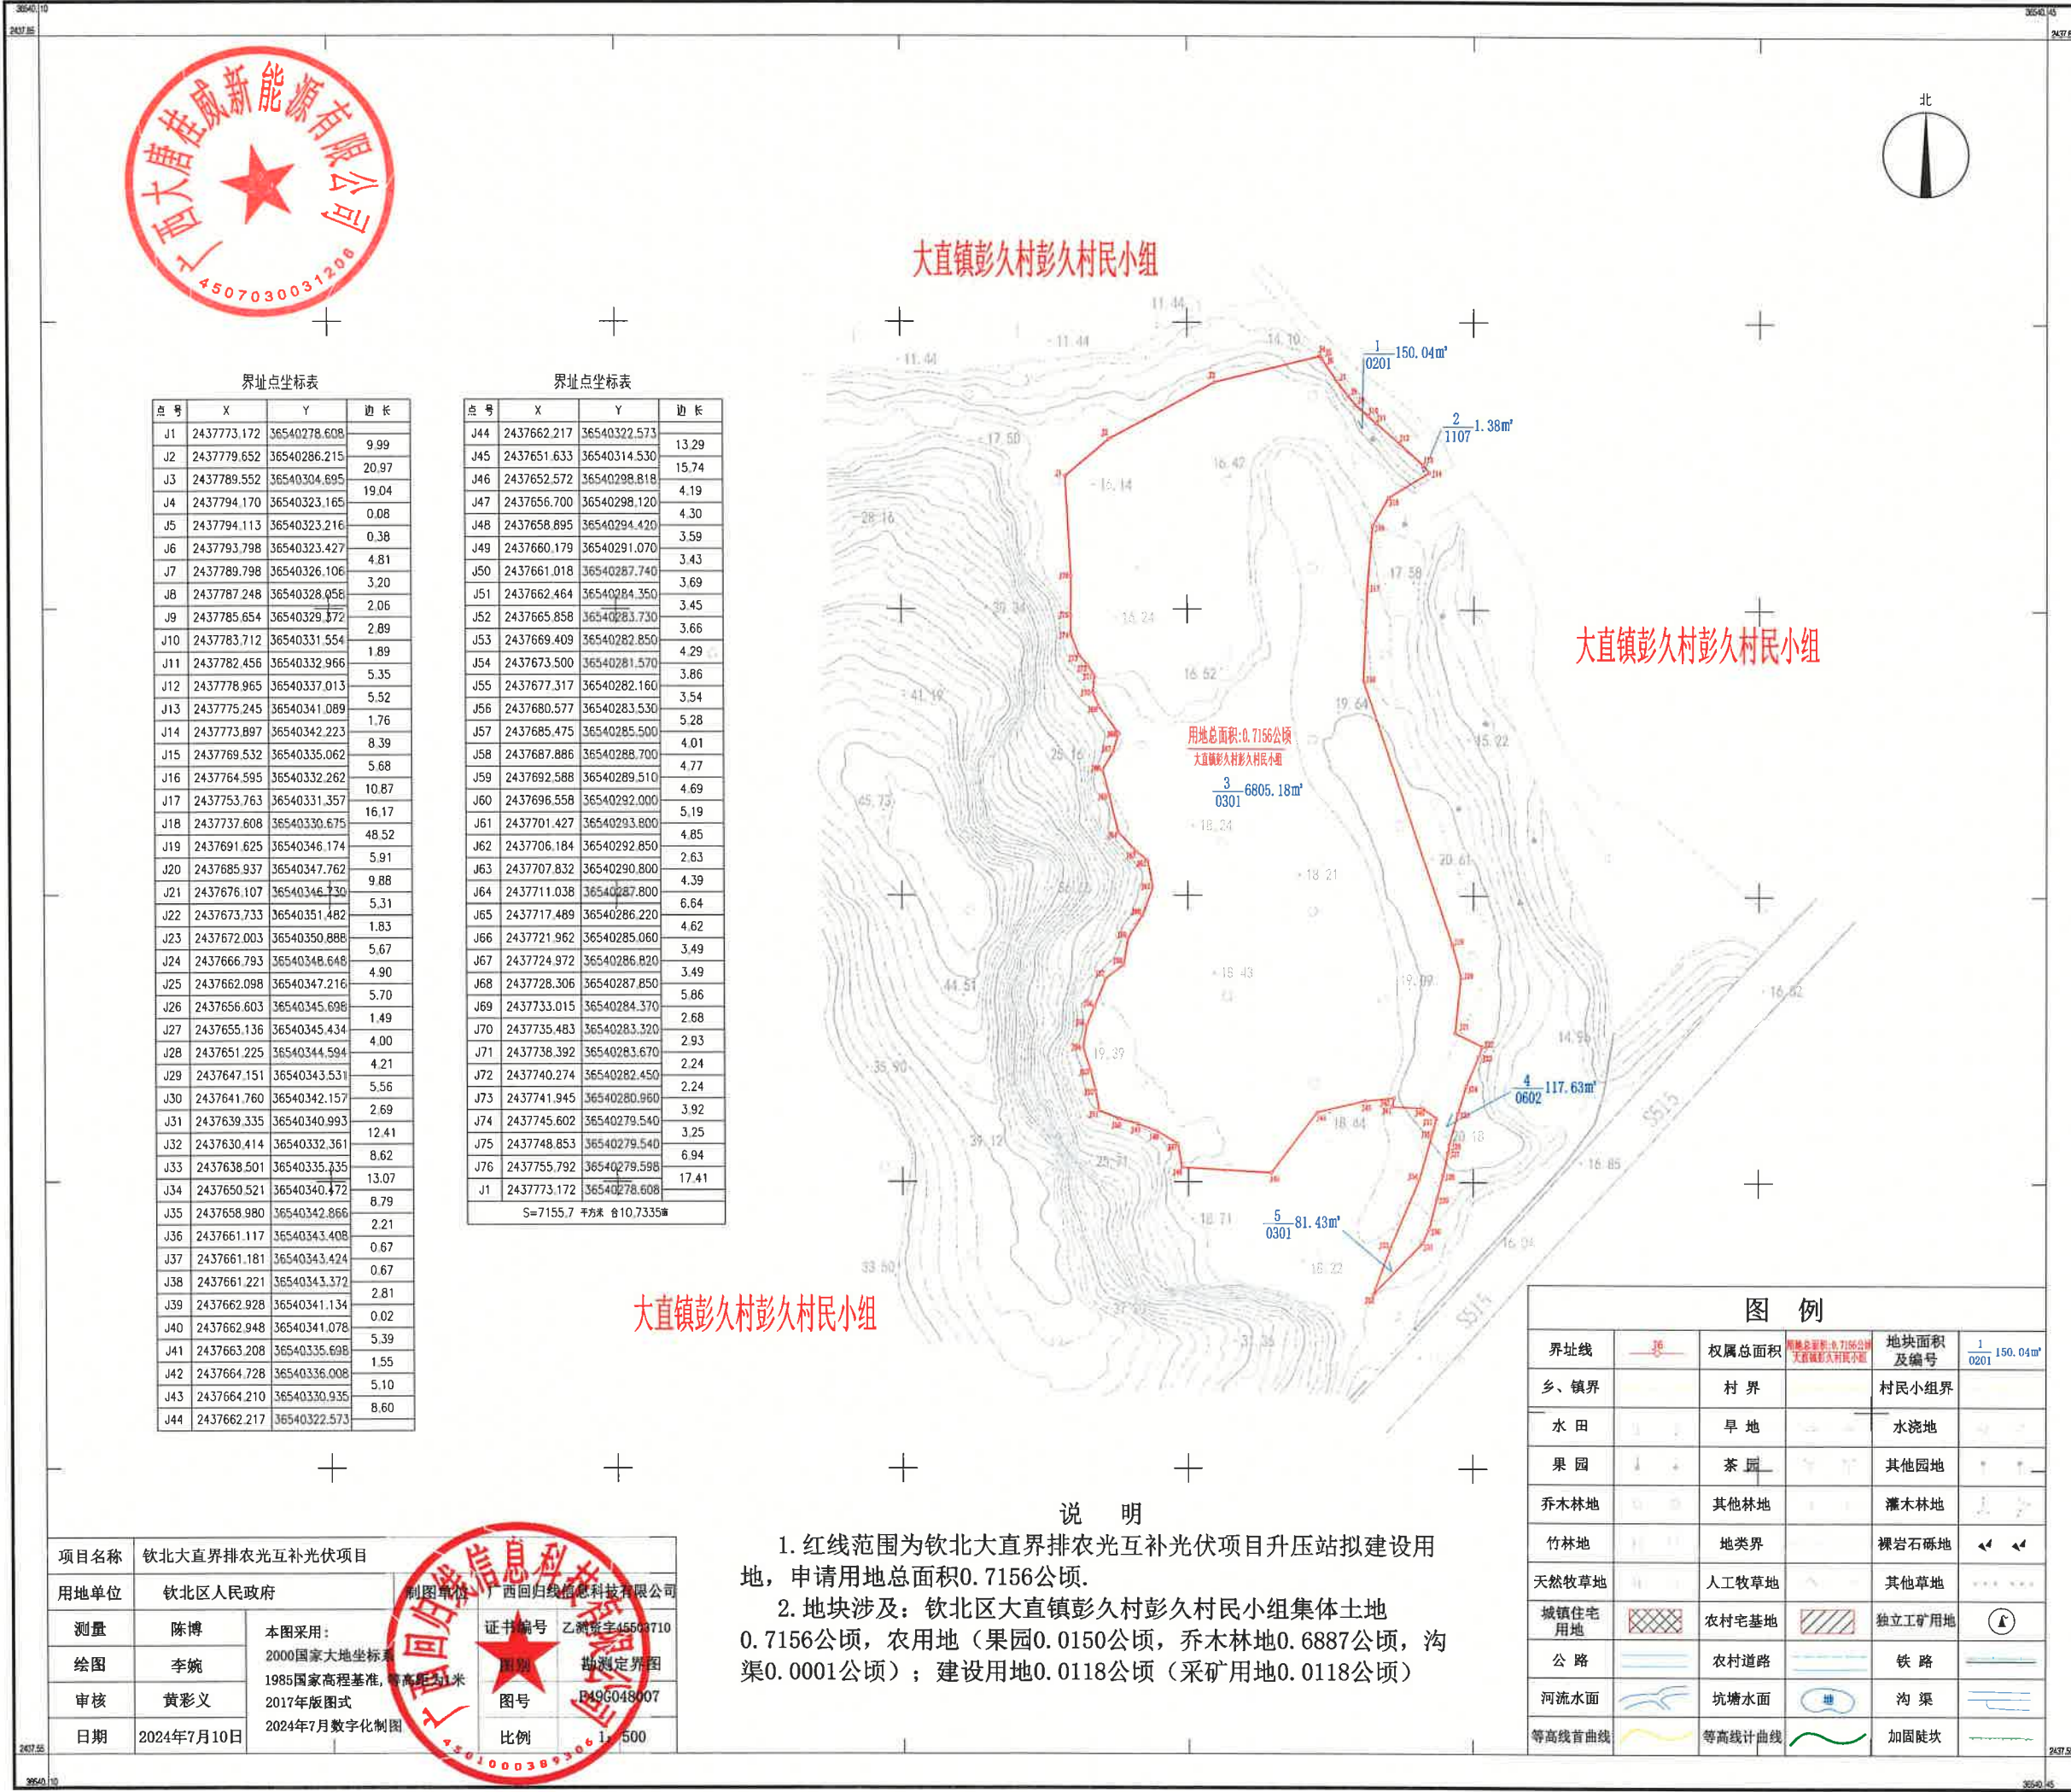

大直镇彭久村彭久村民小组

大直镇彭久村彭久村民小组

大直镇彭久村彭久村民小组

说明

1. 红线范围为钦北大直界排农光互补光伏项目升压站拟建设用地，申请用地总面积0.7156公顷。
2. 地块涉及：钦北区大直镇彭久村彭久村民小组集体土地0.7156公顷，农用地（果园0.0150公顷，乔木林地0.6887公顷，沟渠0.0001公顷）；建设用地0.0118公顷（采矿用地0.0118公顷）

项目名称	钦北大直界排农光互补光伏项目		
用地单位	钦北区人民政府	制图单位	广西归线信息科技有限公司
测量	陈博	本图采用：	证书编号 乙测字第45503710
绘图	李婉	2000国家大地坐标系	图例 勘测定界图
审核	黄彩义	1985国家高程基准，等高距1米	图号 B49G048007
日期	2024年7月10日	2017年版图式	比例 1:500
		2024年7月数字化制图	

图例

界址线	权属总面积	地块面积及编号	1 0201 150.04m²
乡、镇界	村界	村民小组界	
水田	旱地	水浇地	
果园	茶园	其他园地	
乔木林地	其他林地	灌木林地	
竹林地	地类界	裸岩石砾地	
天然牧草地	人工牧草地	其他草地	
城镇住宅用地	农村宅基地	独立工矿用地	
公路	农村道路	铁路	
河流水面	坑塘水面	沟渠	
等高线首曲线	等高线计曲线	加固陡坎	