


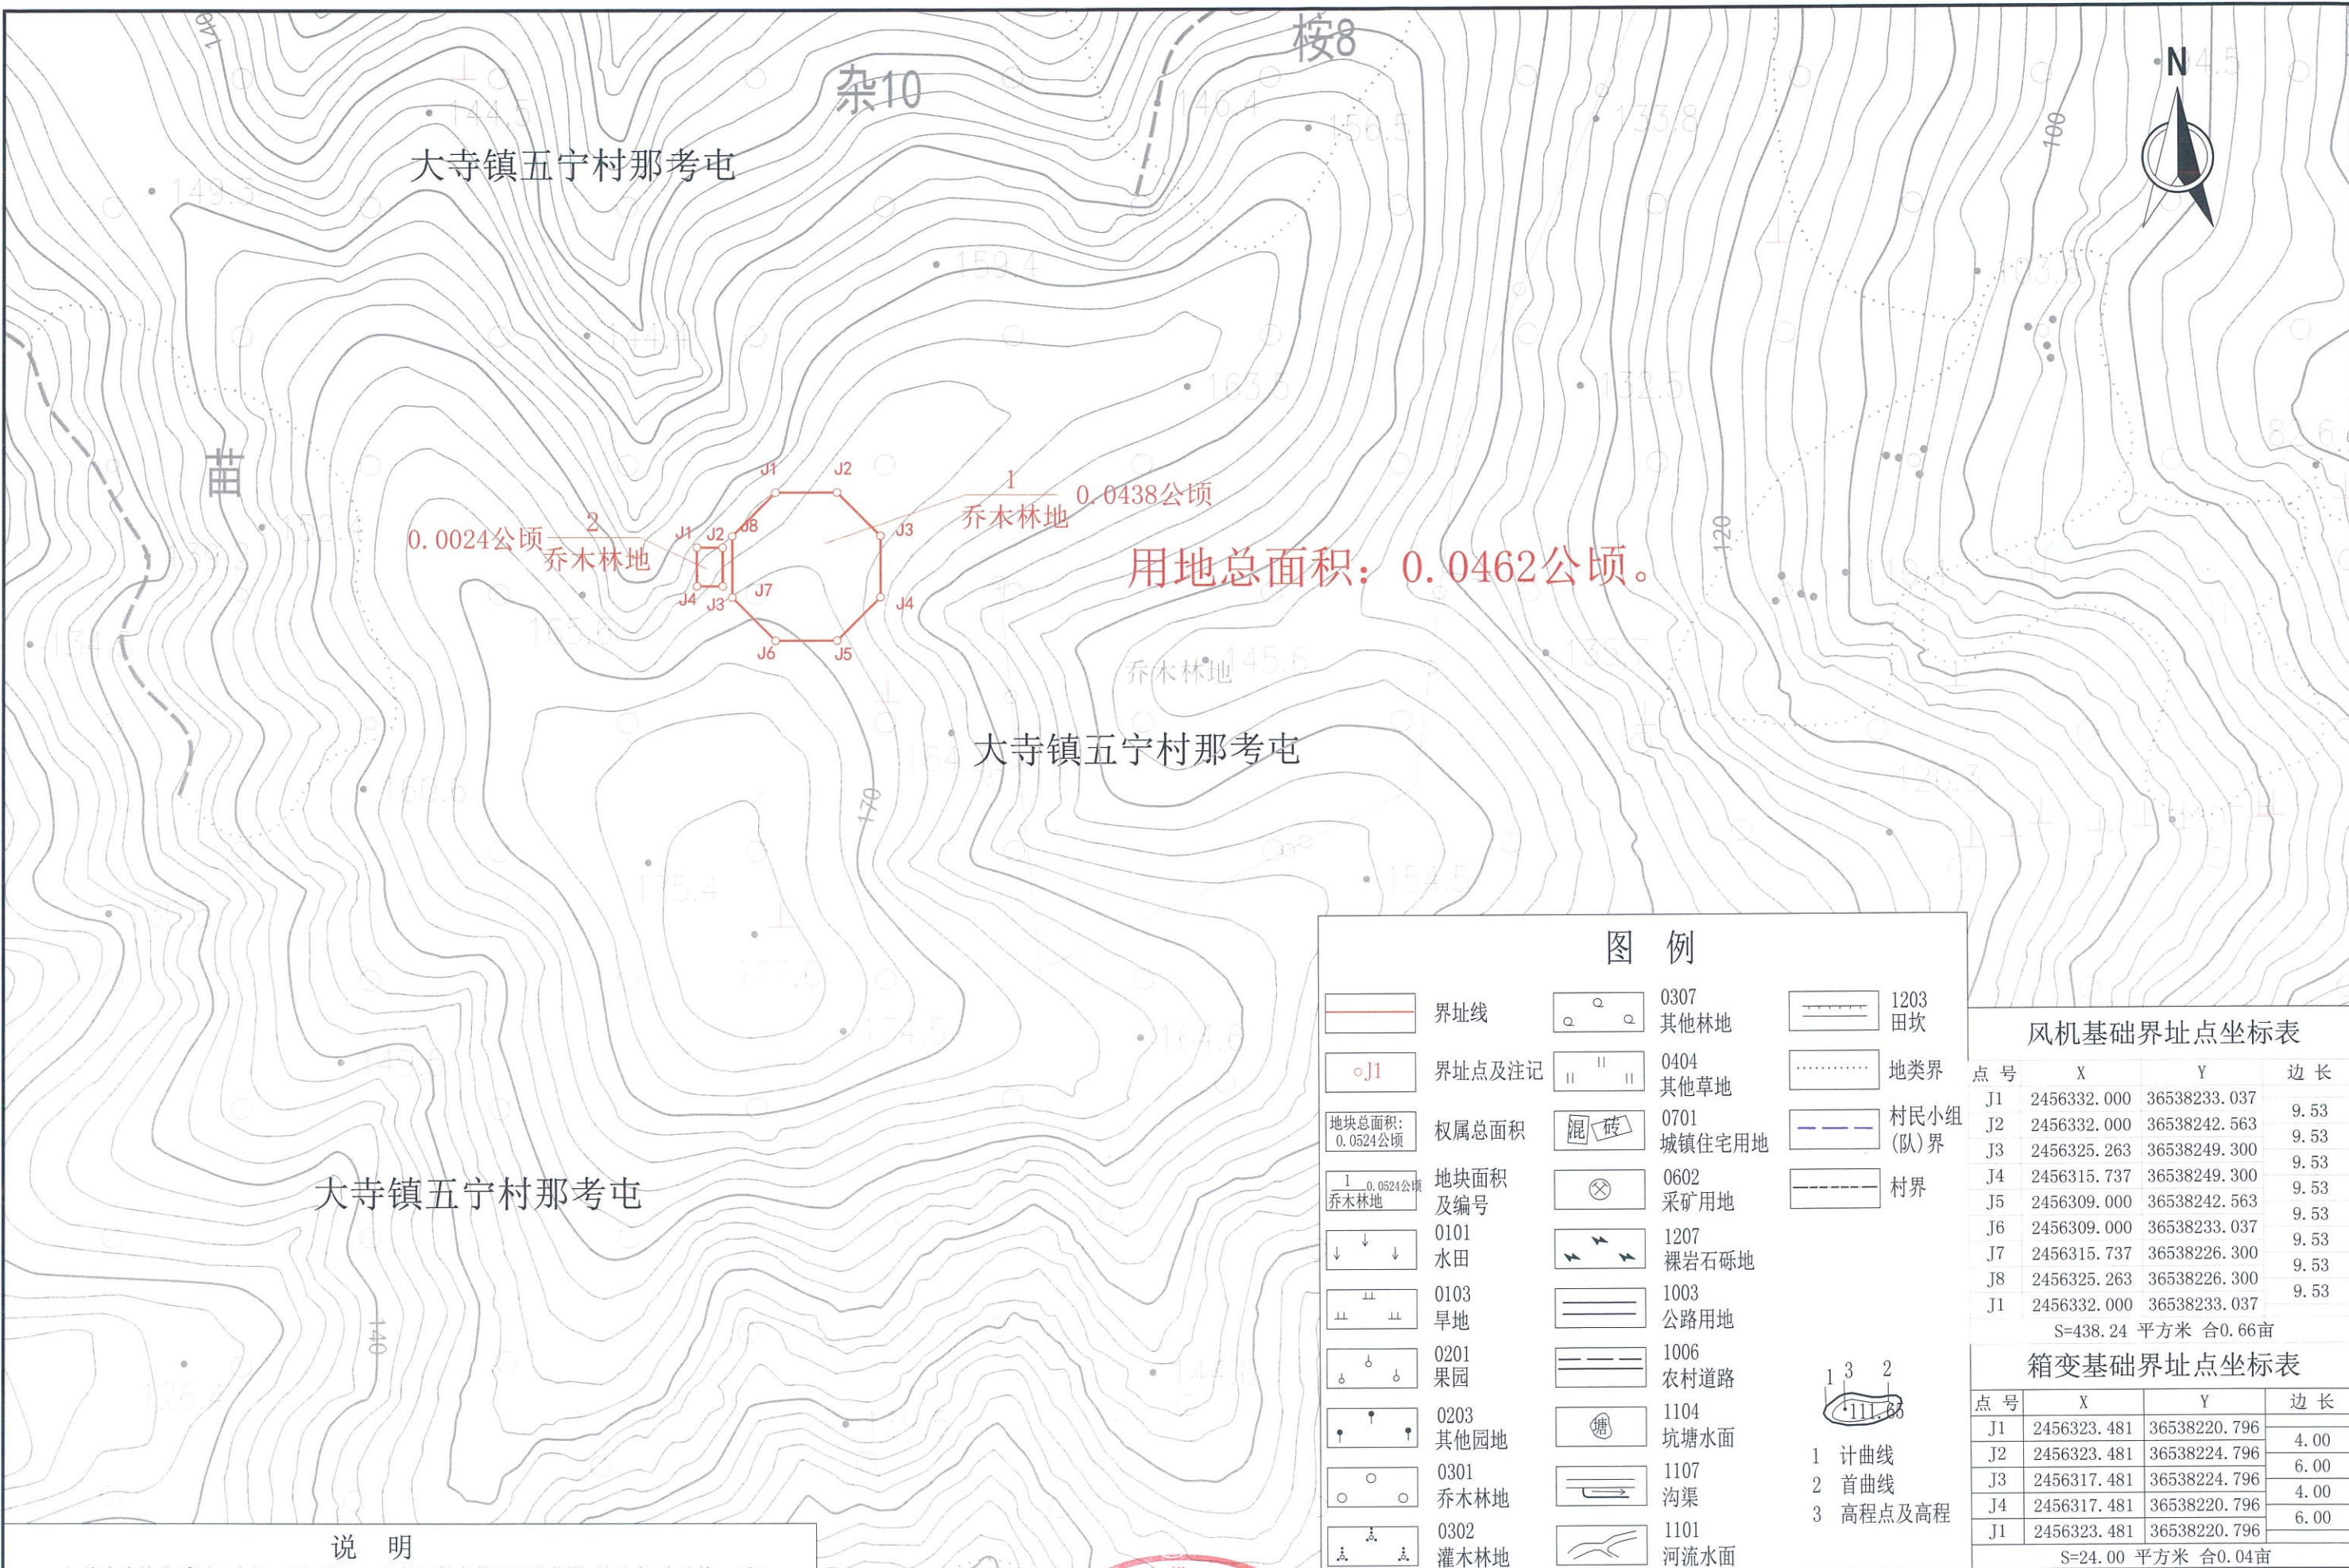

说明

红线内为钦北爱国风电场二期工程AG01风机及箱变基础用地范围, 总共有2个地块, 项目总面积0.0462公顷, 其中: 农用地0.0462公顷(乔木林地0.0462公顷)。

钦州市钦北区自然资源局
2024年09月20日

测绘公司

广西中创建设工程有限公司

测量员

钟爱明

审核

何玉芳

项目名称

钦北爱国风电场

绘图员

古朝晖

审定

王紫茜

图名

钦北爱国风电场AG01风机及箱变基础勘测测定界图

项目负责人

何玉芳

项目负责人


农丽艳

说明

坐标及标高单位: 米, 比例尺1: 1000;
平面坐标系: 2000国家大地坐标系;
高程系统: 1985国家高程基准;
测量日期: 2024年07月08日

图例

	界址线		0307 其他林地		1203 田坎
	界址点及注记		0404 其他草地		地类界
	权属总面积		0701 城镇住宅用地		村民小组(队)界
	地块面积及编号		0602 采矿用地		村界
	0101 水田		1207 裸岩石砾地		
	0103 旱地		1003 公路用地		
	0201 果园		1006 农村道路		
	0203 其他园地		1104 坑塘水面		
	0301 乔木林地		1107 沟渠		
	0302 灌木林地		1101 河流水面		

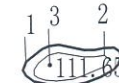

风机基础界址点坐标表


点号	X	Y	边长
J1	2456332.000	36538233.037	9.53
J2	2456332.000	36538242.563	9.53
J3	2456325.263	36538249.300	9.53
J4	2456315.737	36538249.300	9.53
J5	2456309.000	36538242.563	9.53
J6	2456309.000	36538233.037	9.53
J7	2456315.737	36538226.300	9.53
J8	2456325.263	36538226.300	9.53
J1	2456332.000	36538233.037	9.53

S=438.24 平方米 合0.66亩

箱变基础界址点坐标表

点号	X	Y	边长
J1	2456323.481	36538220.796	4.00
J2	2456323.481	36538224.796	6.00
J3	2456317.481	36538224.796	4.00
J4	2456317.481	36538220.796	6.00
J1	2456323.481	36538220.796	4.00

S=24.00 平方米 合0.04亩

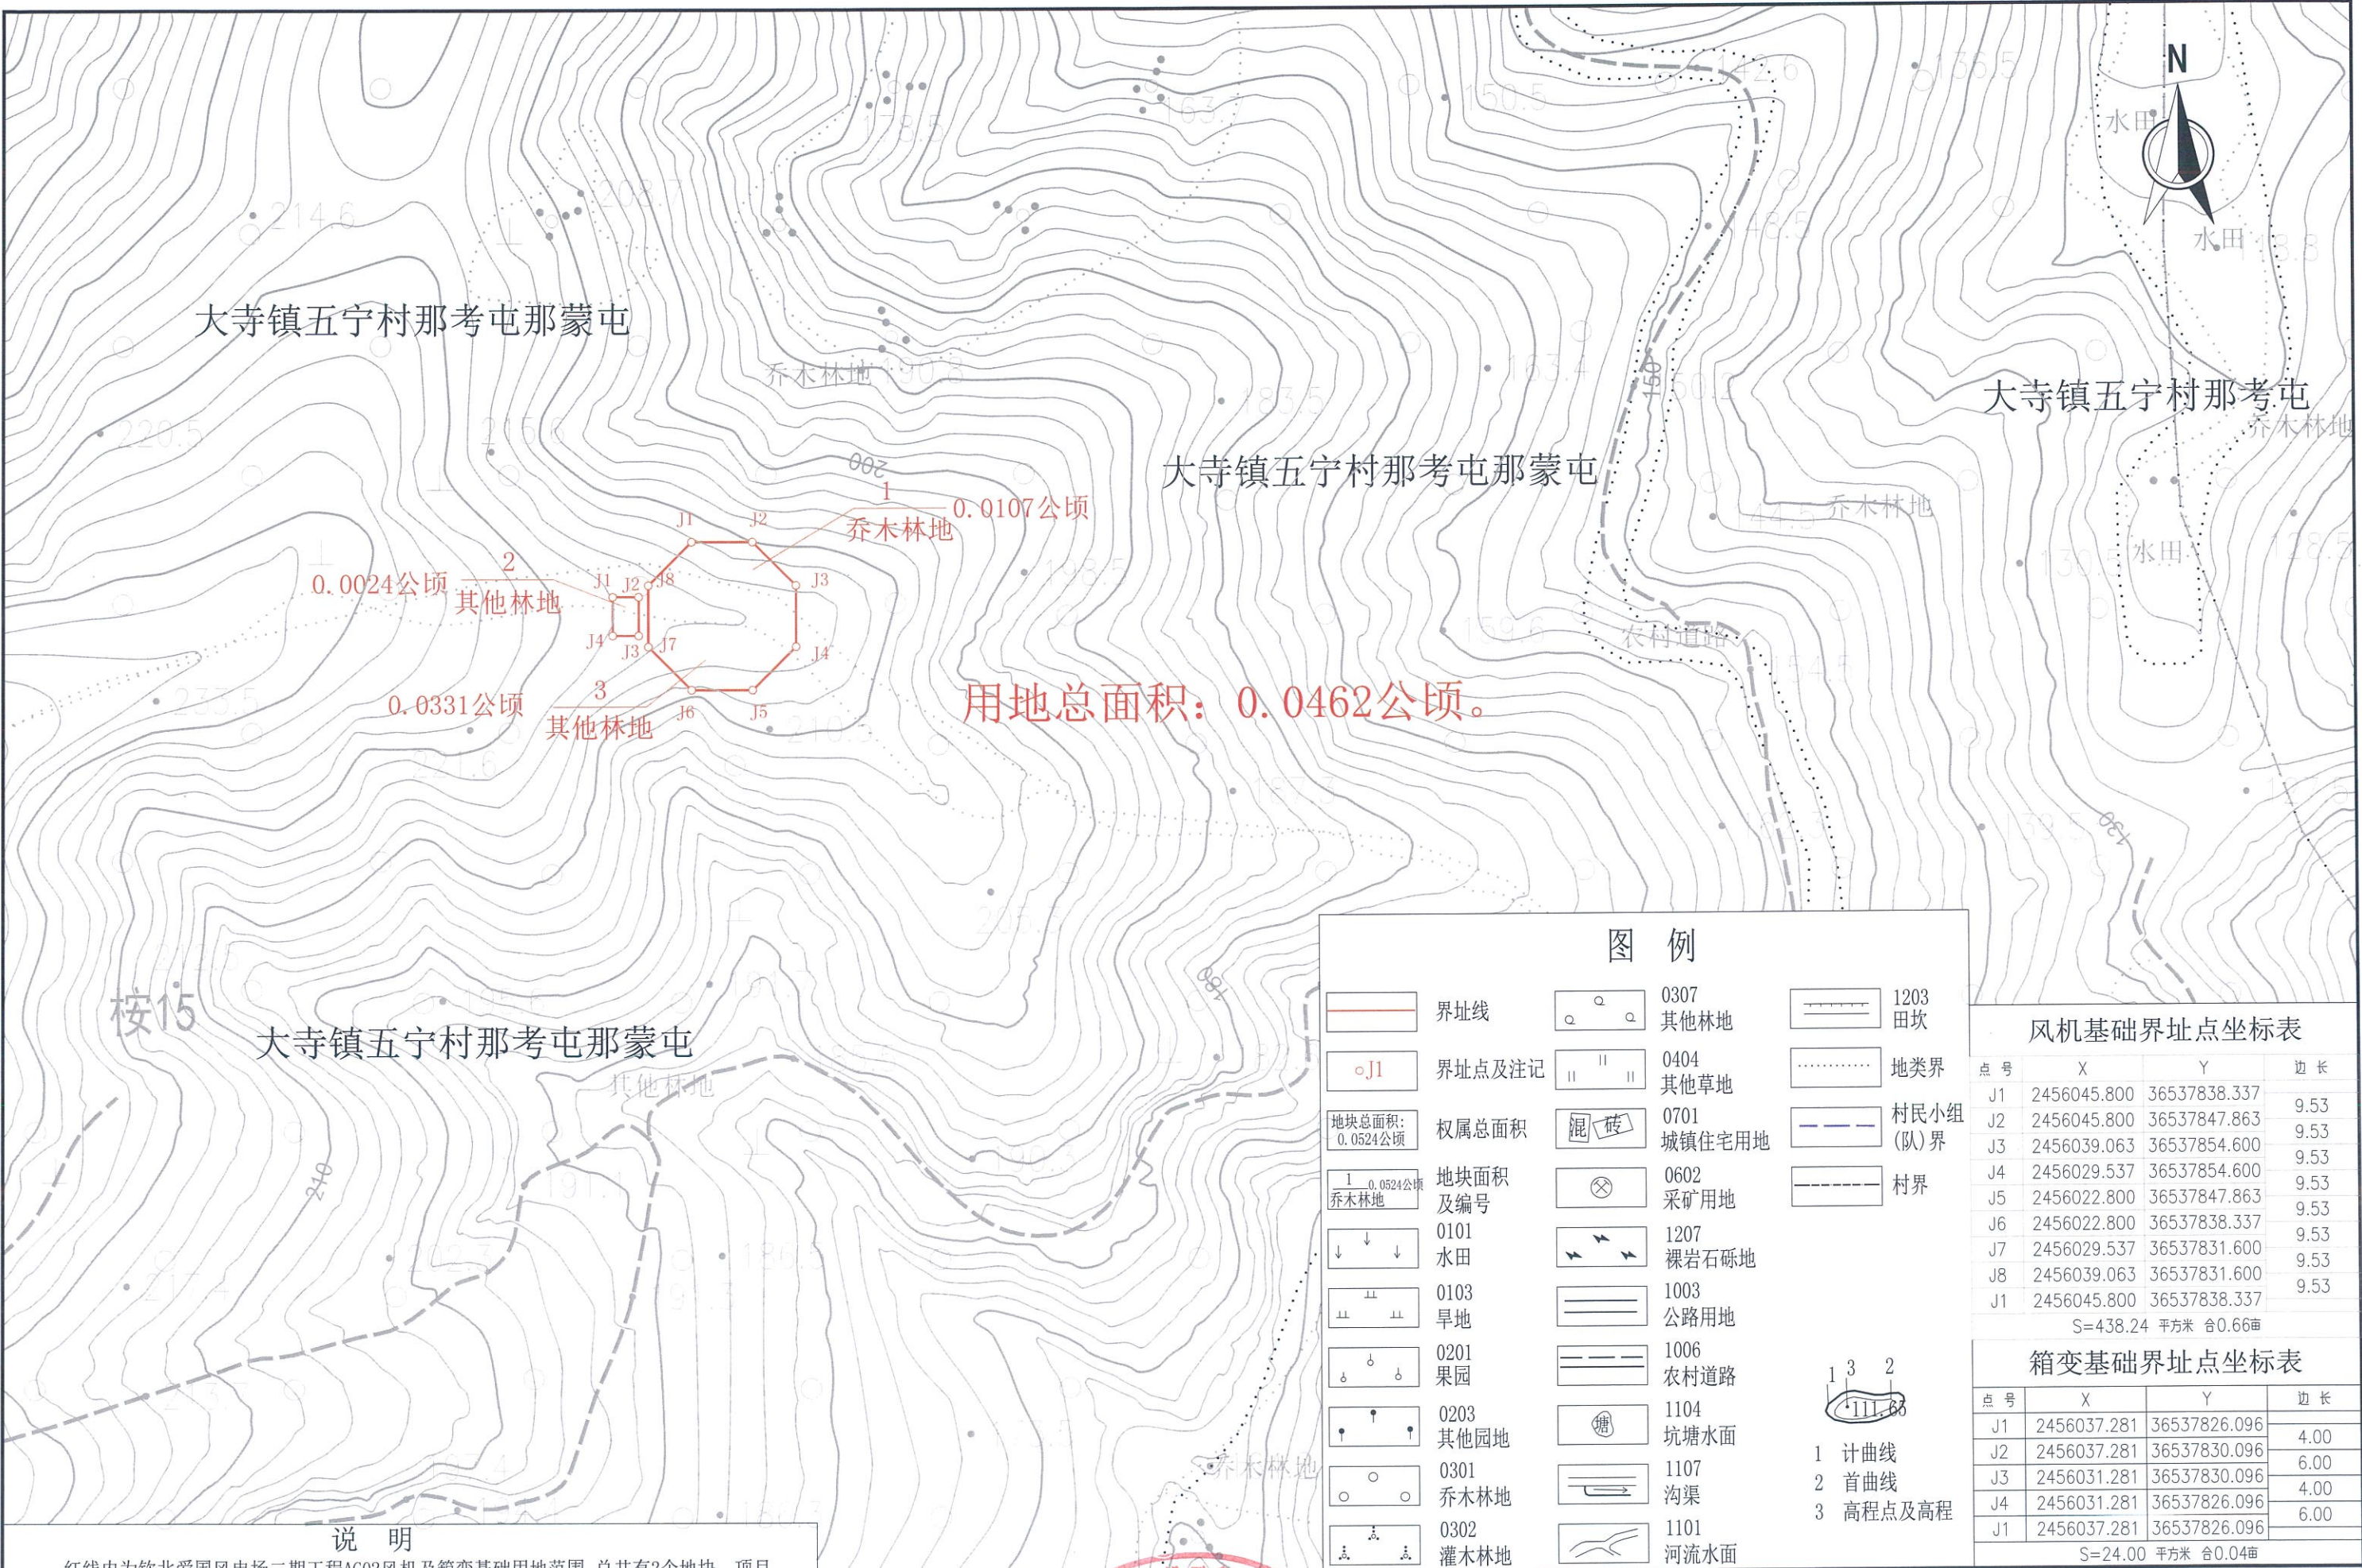

说明

红线内为钦北爱国风电场二期工程AG02风机及箱变基础用地范围, 总共有2个地块, 项目总面积0.0462公顷, 其中: 农用地0.0462公顷 (乔木林地0.0107公顷, 其他林地0.0355公顷)。
钦州市钦北区自然资源局
2024年09月20日

测绘公司

广西中创建设工程有限公司

测量员

钟爱明

审核

何玉芳

项目名称

钦北爱国风电场

绘图员

古朝晖

审定

王紫茜

图名

钦北爱国风电场AG02风机及箱变基础勘测定界图

项目负责人


何玉芳

项目负责人

农丽艳

说明

坐标及标高单位: 米, 比例尺1: 1000;
平面坐标系: 2000国家大地坐标系;
高程系统: 1985国家高程基准;
测量日期: 2024年07月08日

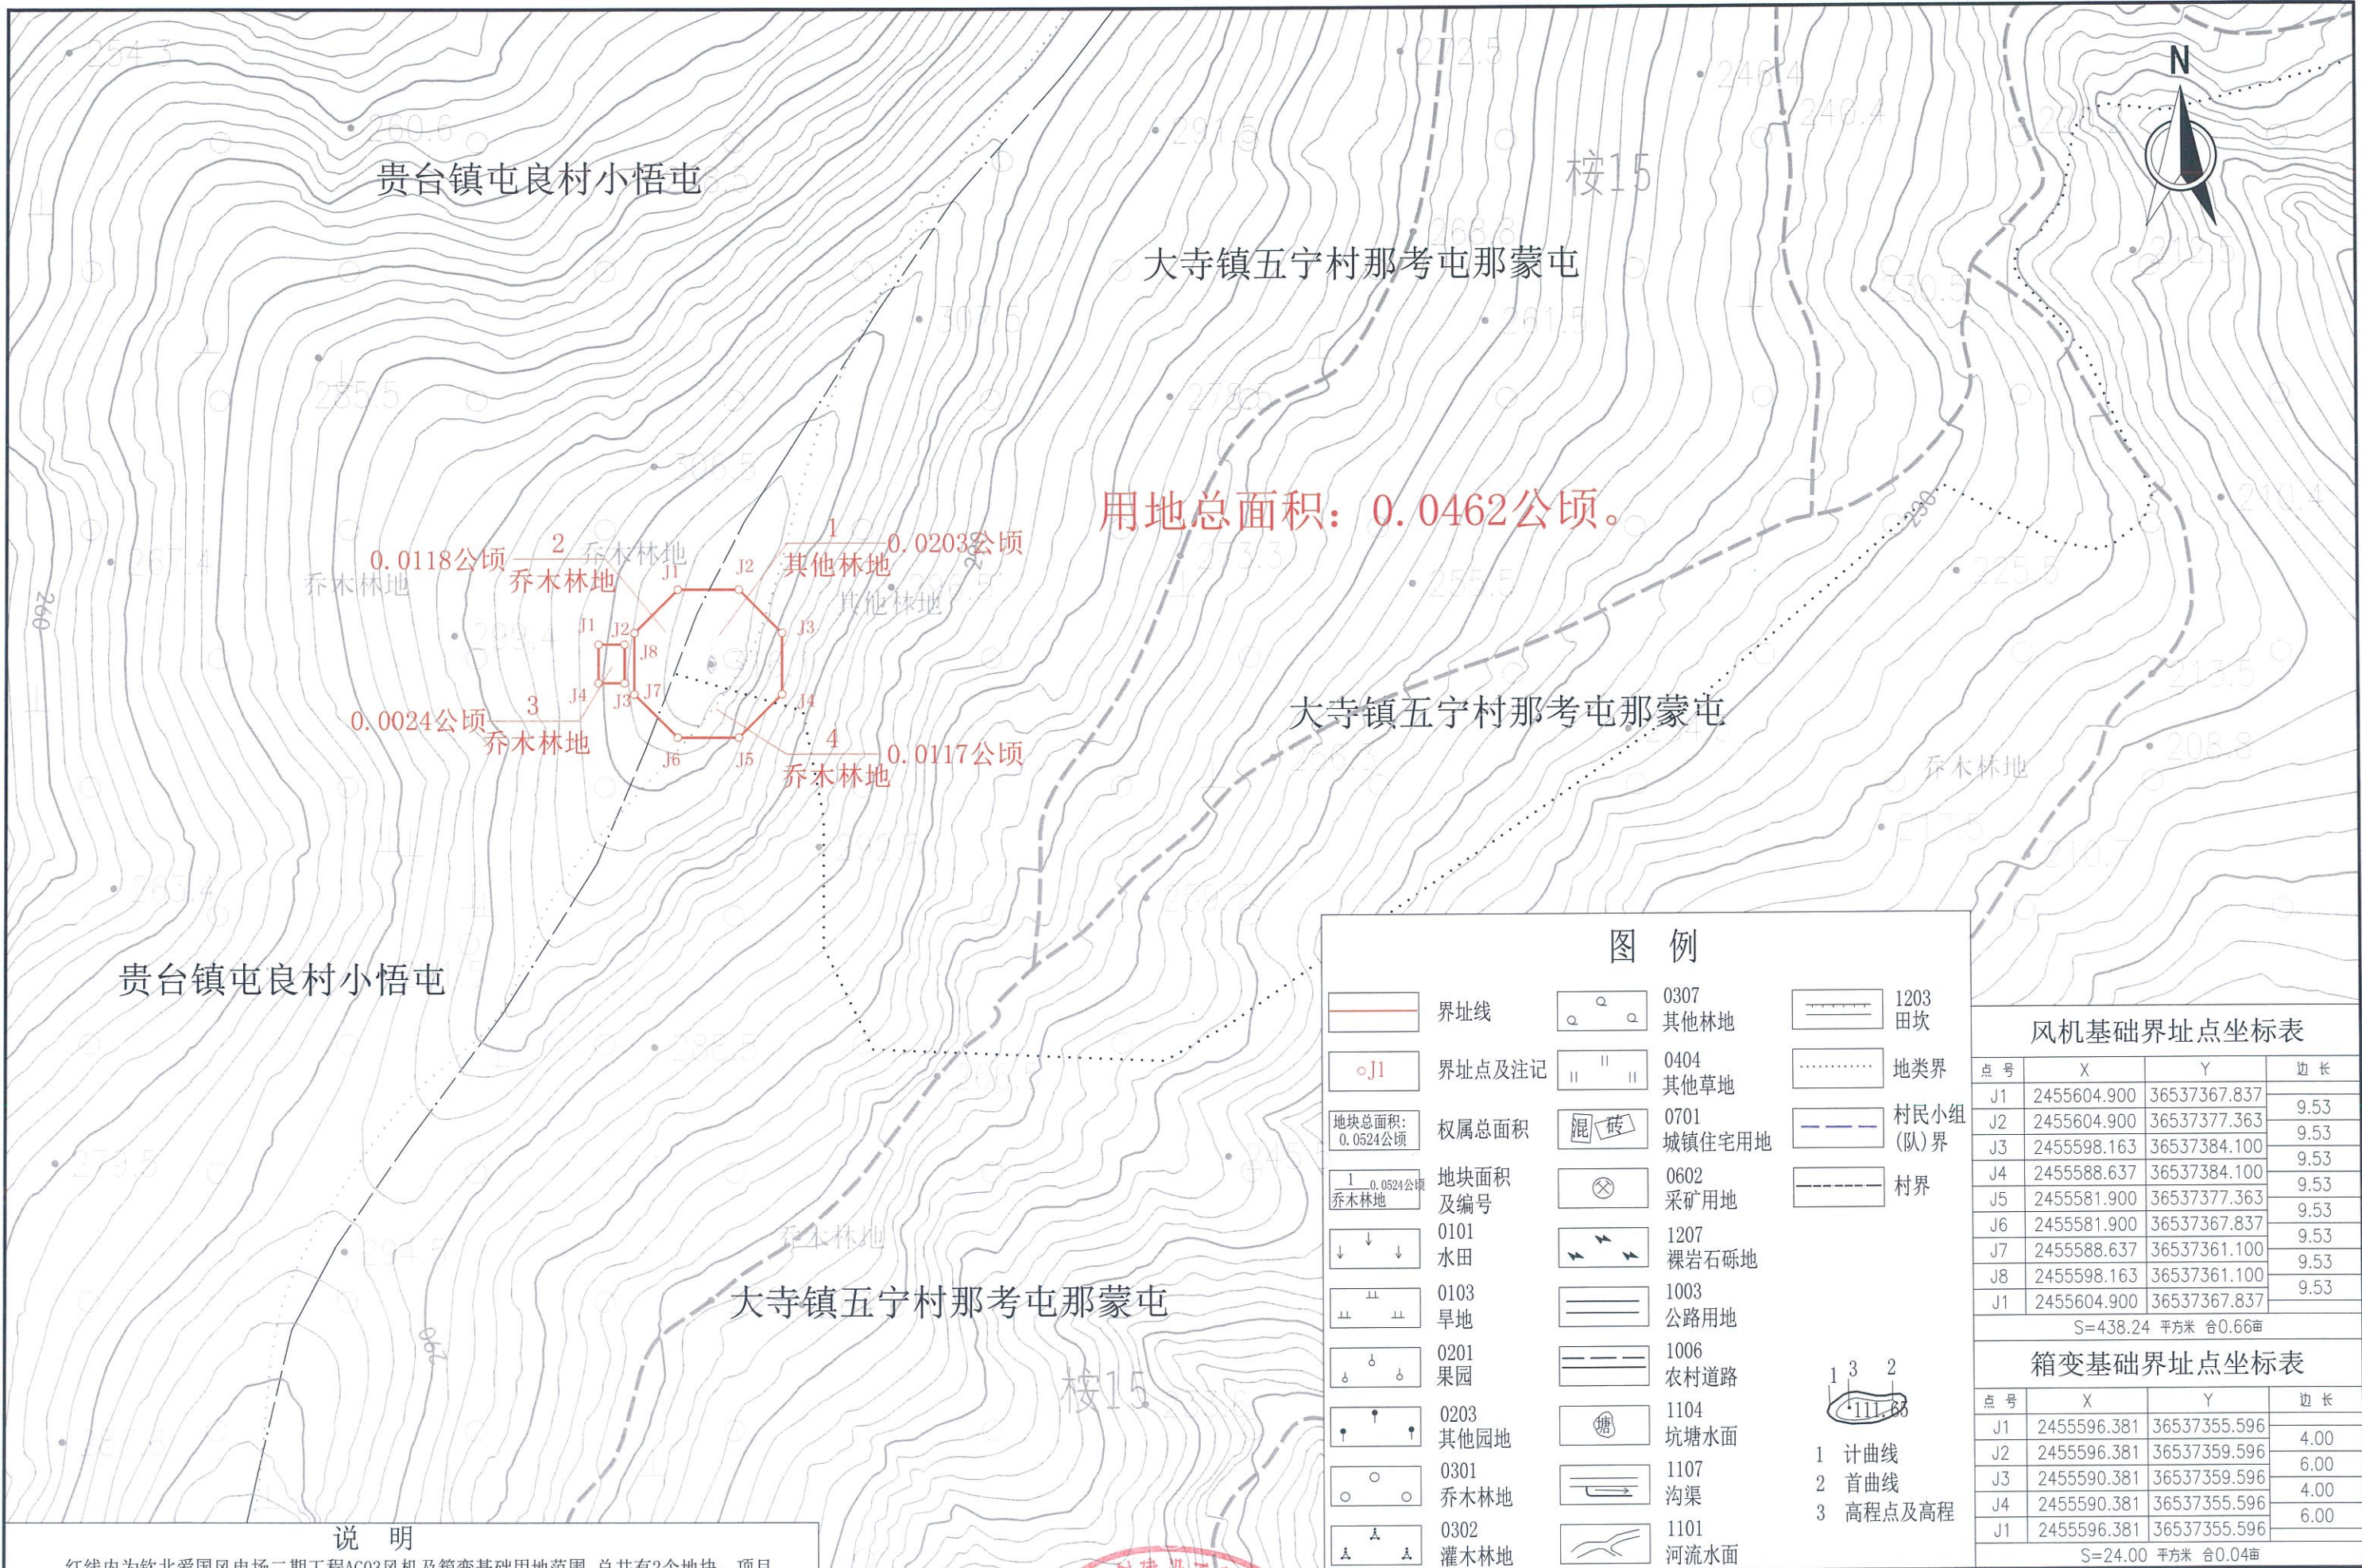

说明

红线内为钦北爱国风电场二期工程AG03风机及箱变基础用地范围,总共有2个地块,项目总面积0.0462公顷,其中:农用地0.0462公顷(乔木林地0.0259公顷,其他林地0.0203公顷)。钦州市钦北区自然资源局 2024年09月20日

测绘公司	广西中创建设工程有限公司	测量员	钟爱明	审核	何玉芳
项目名称	钦北爱国风电场	绘图员	古朝晖	审定	王紫茜
图名	钦北爱国风电场AG03风机及箱变基础勘测定界图	项目负责人	何玉芳	项目负责人	农丽艳

说明

坐标及标高单位:米,比例尺1:1000;
平面坐标系:2000国家大地坐标系;
高程系统:1985国家高程基准;
测量日期:2024年07月08日

图例

	界址线		0307 其他林地		1203 田坎
	界址点及注记		0404 其他草地		地类界
	权属总面积		0701 城镇住宅用地		村民小组(队)界
	地块面积及编号		0602 采矿用地		村界
	0101 水田		1207 裸岩石砾地		
	0103 旱地		1003 公路用地		
	0201 果园		1006 农村道路		
	0203 其他园地		1104 坑塘水面		
	0301 乔木林地		1107 沟渠		
	0302 灌木林地		1101 河流水面		

风机基础界址点坐标表


点号	X	Y	边长
J1	2455604.900	36537367.837	9.53
J2	2455604.900	36537377.363	9.53
J3	2455598.163	36537384.100	9.53
J4	2455588.637	36537384.100	9.53
J5	2455581.900	36537377.363	9.53
J6	2455581.900	36537367.837	9.53
J7	2455588.637	36537361.100	9.53
J8	2455598.163	36537361.100	9.53
J1	2455604.900	36537367.837	9.53


S=438.24 平方米 合0.66亩


箱变基础界址点坐标表

点号	X	Y	边长
J1	2455596.381	36537355.596	4.00
J2	2455596.381	36537359.596	6.00
J3	2455590.381	36537359.596	4.00
J4	2455590.381	36537355.596	6.00
J1	2455596.381	36537355.596	4.00

S=24.00 平方米 合0.04亩

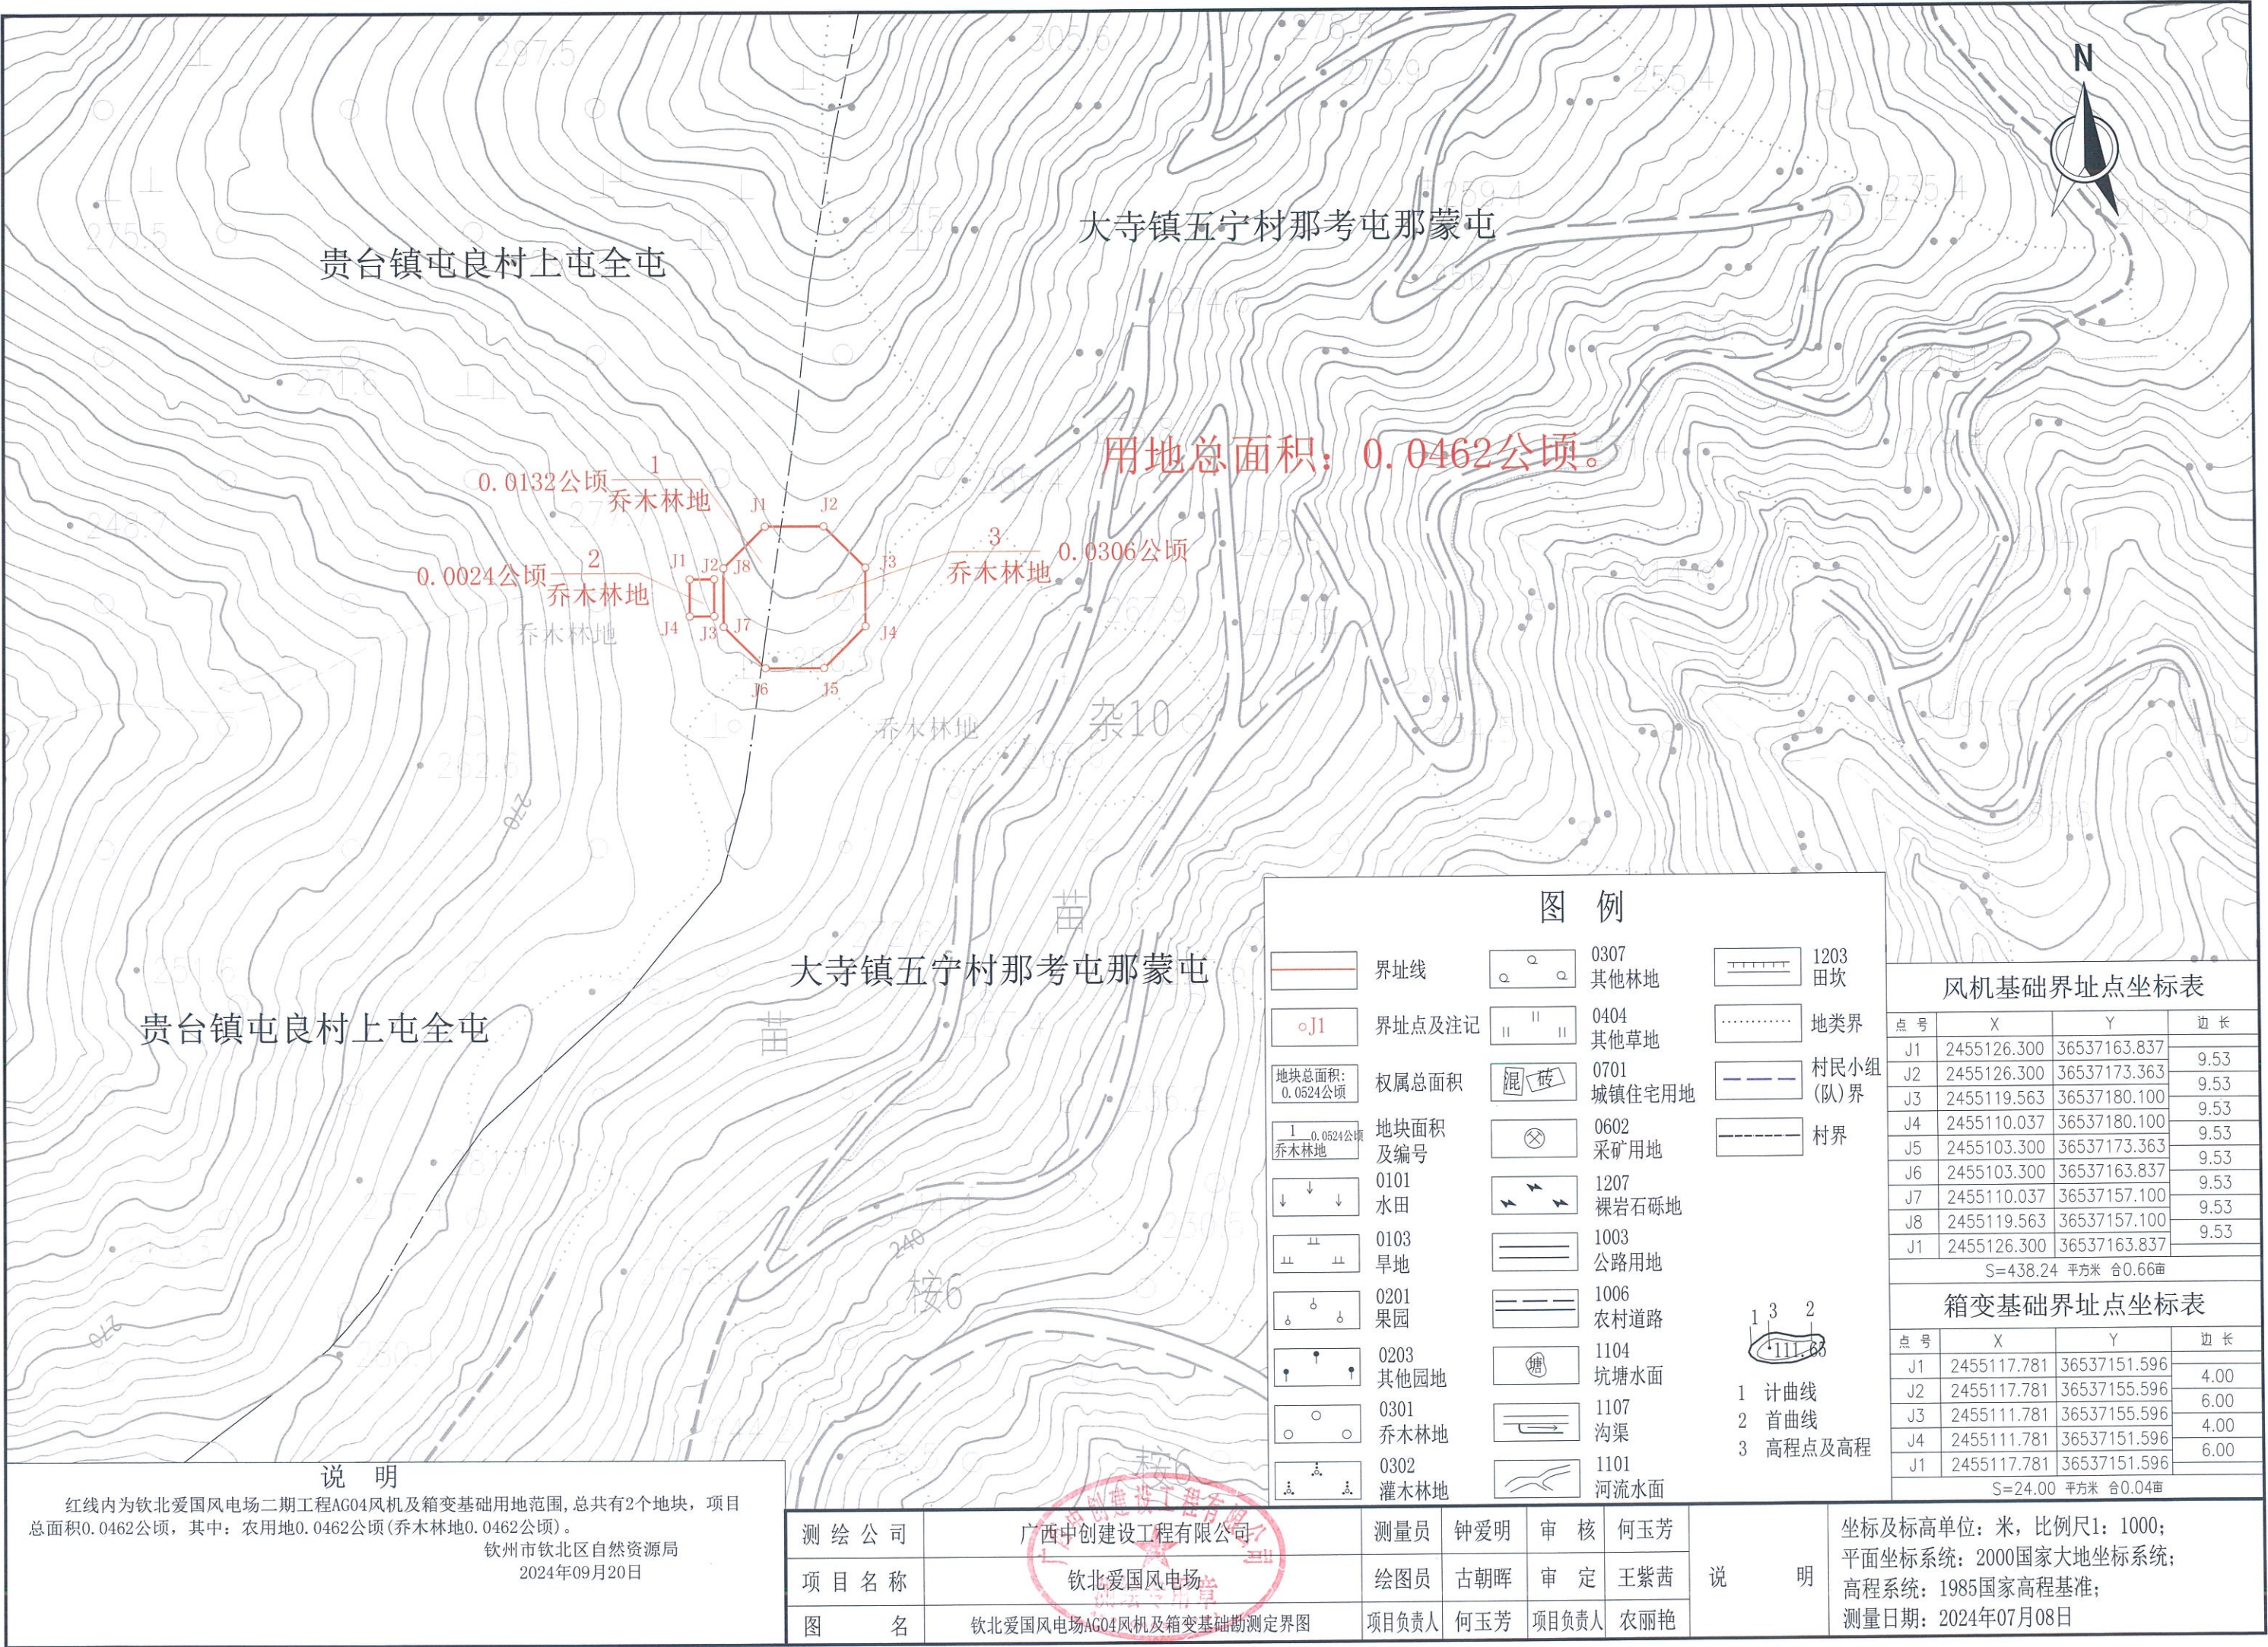

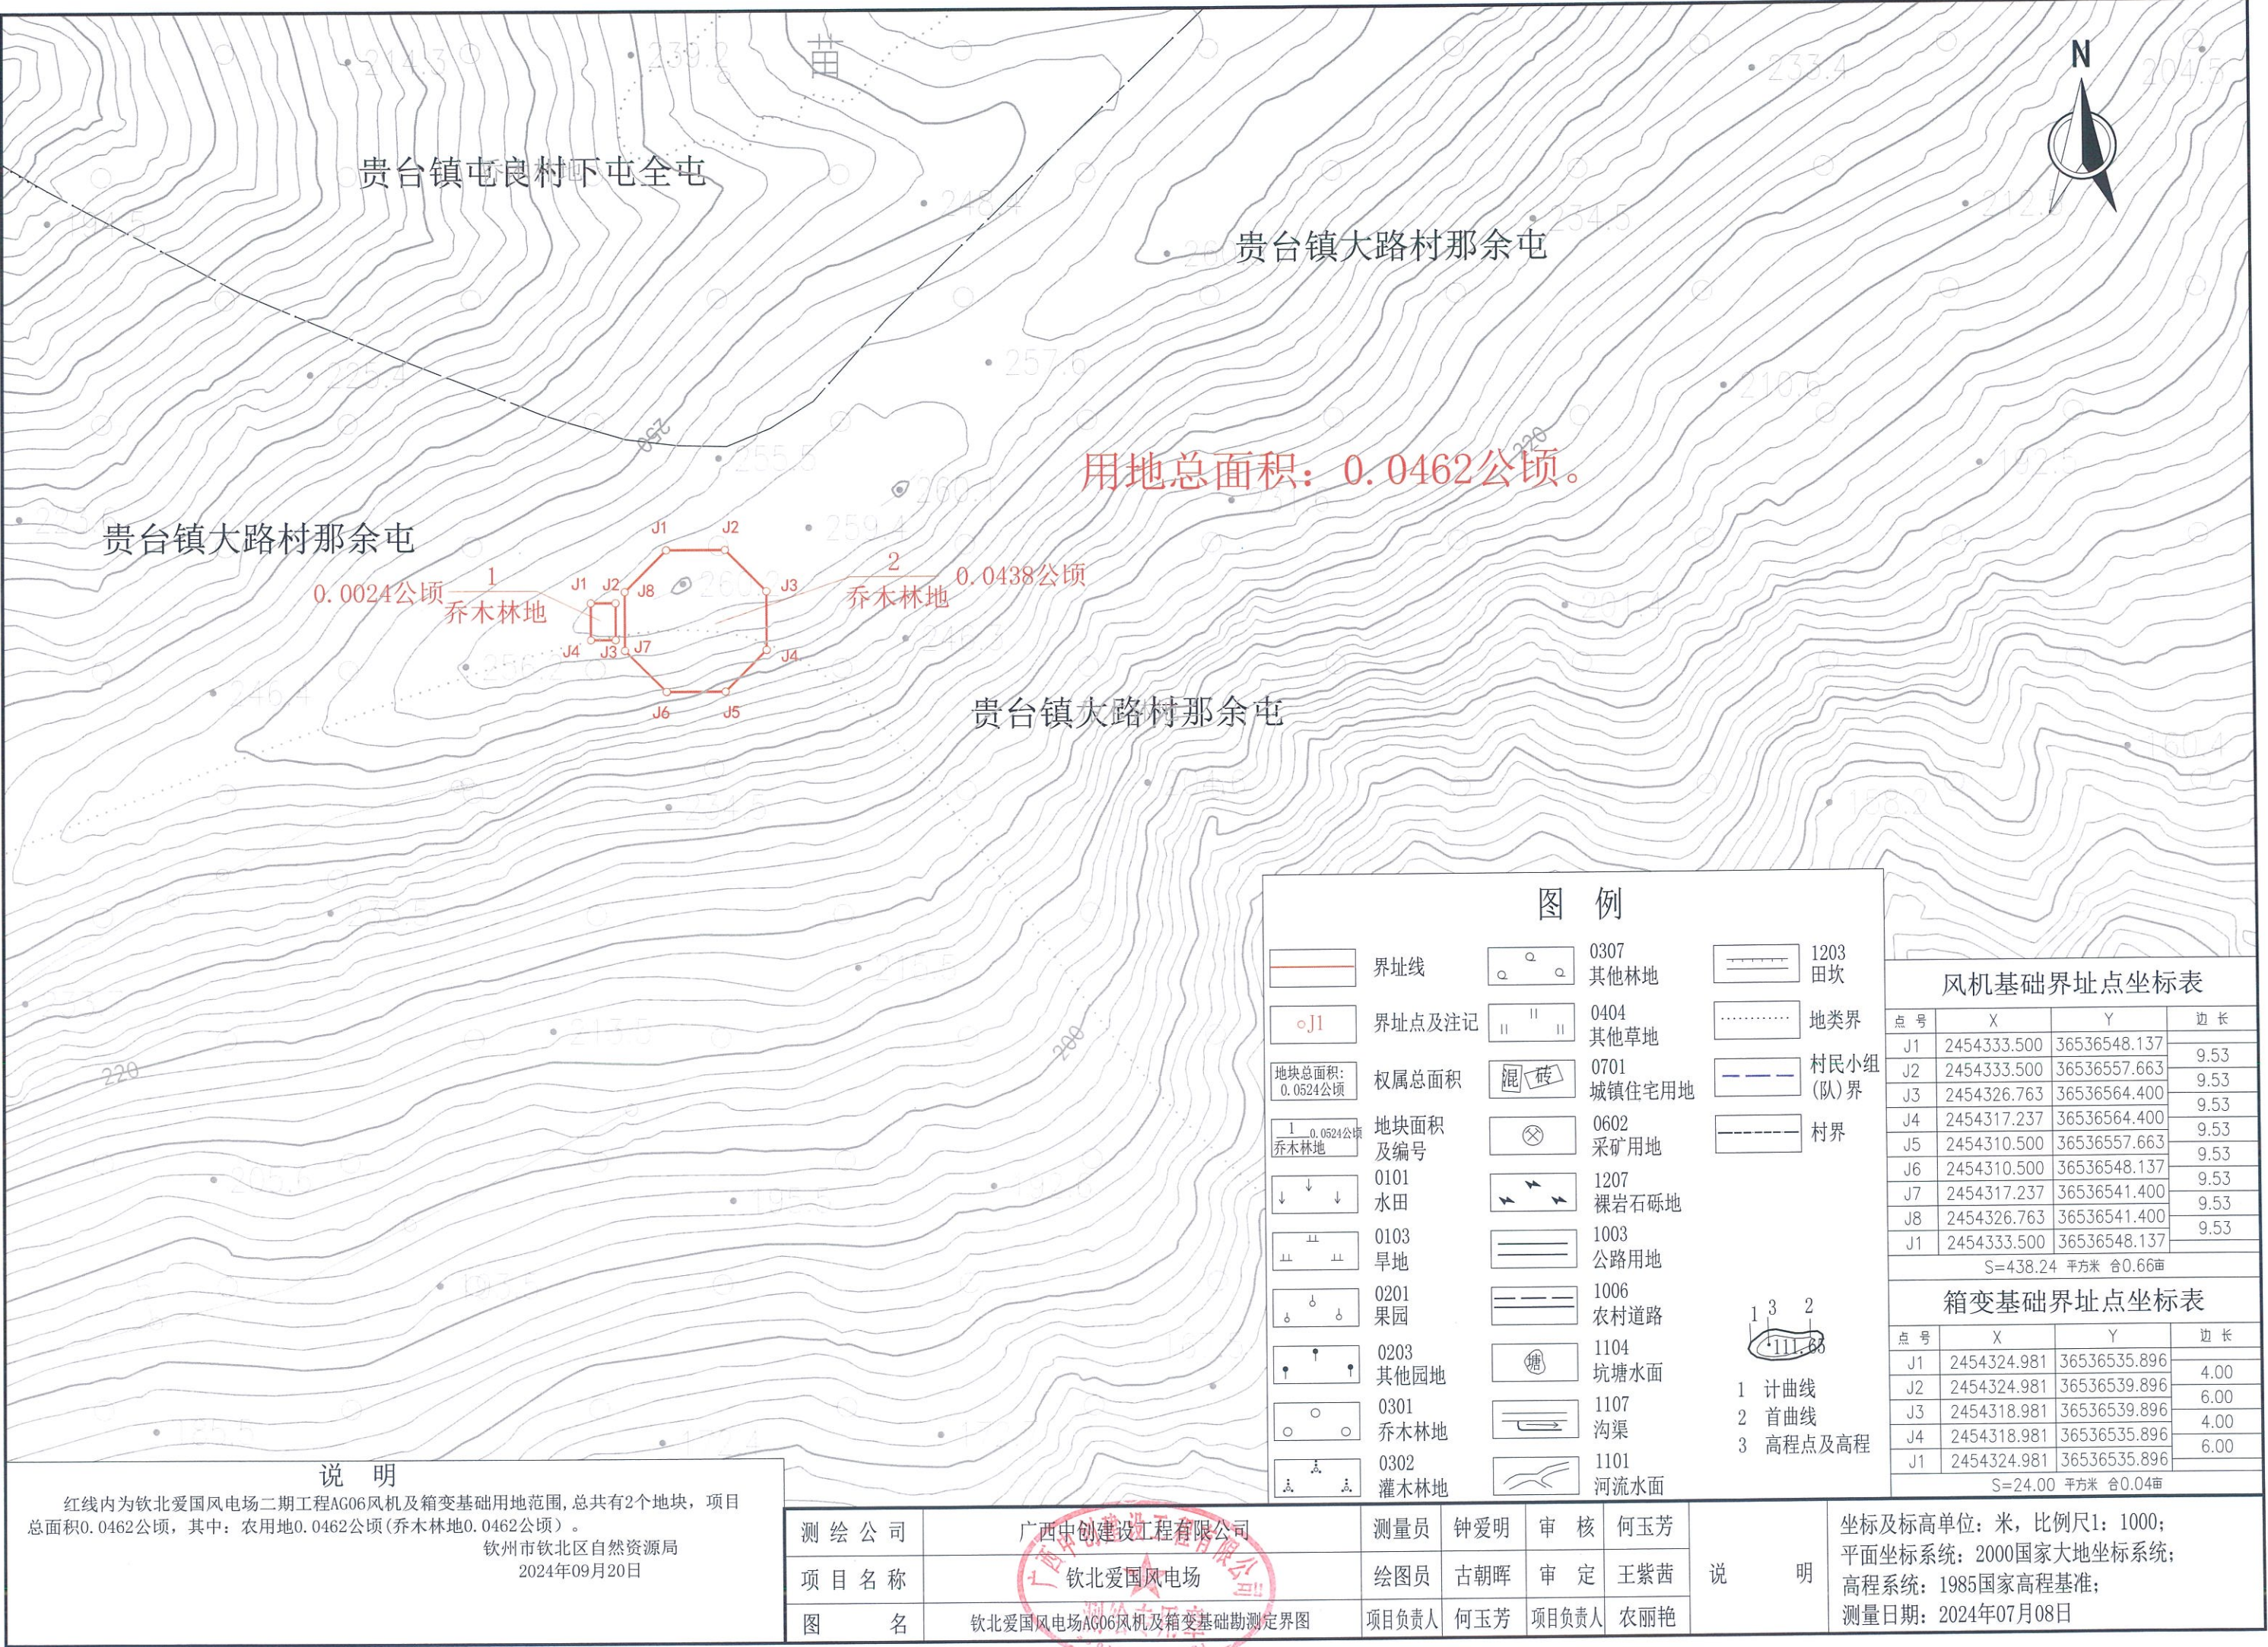

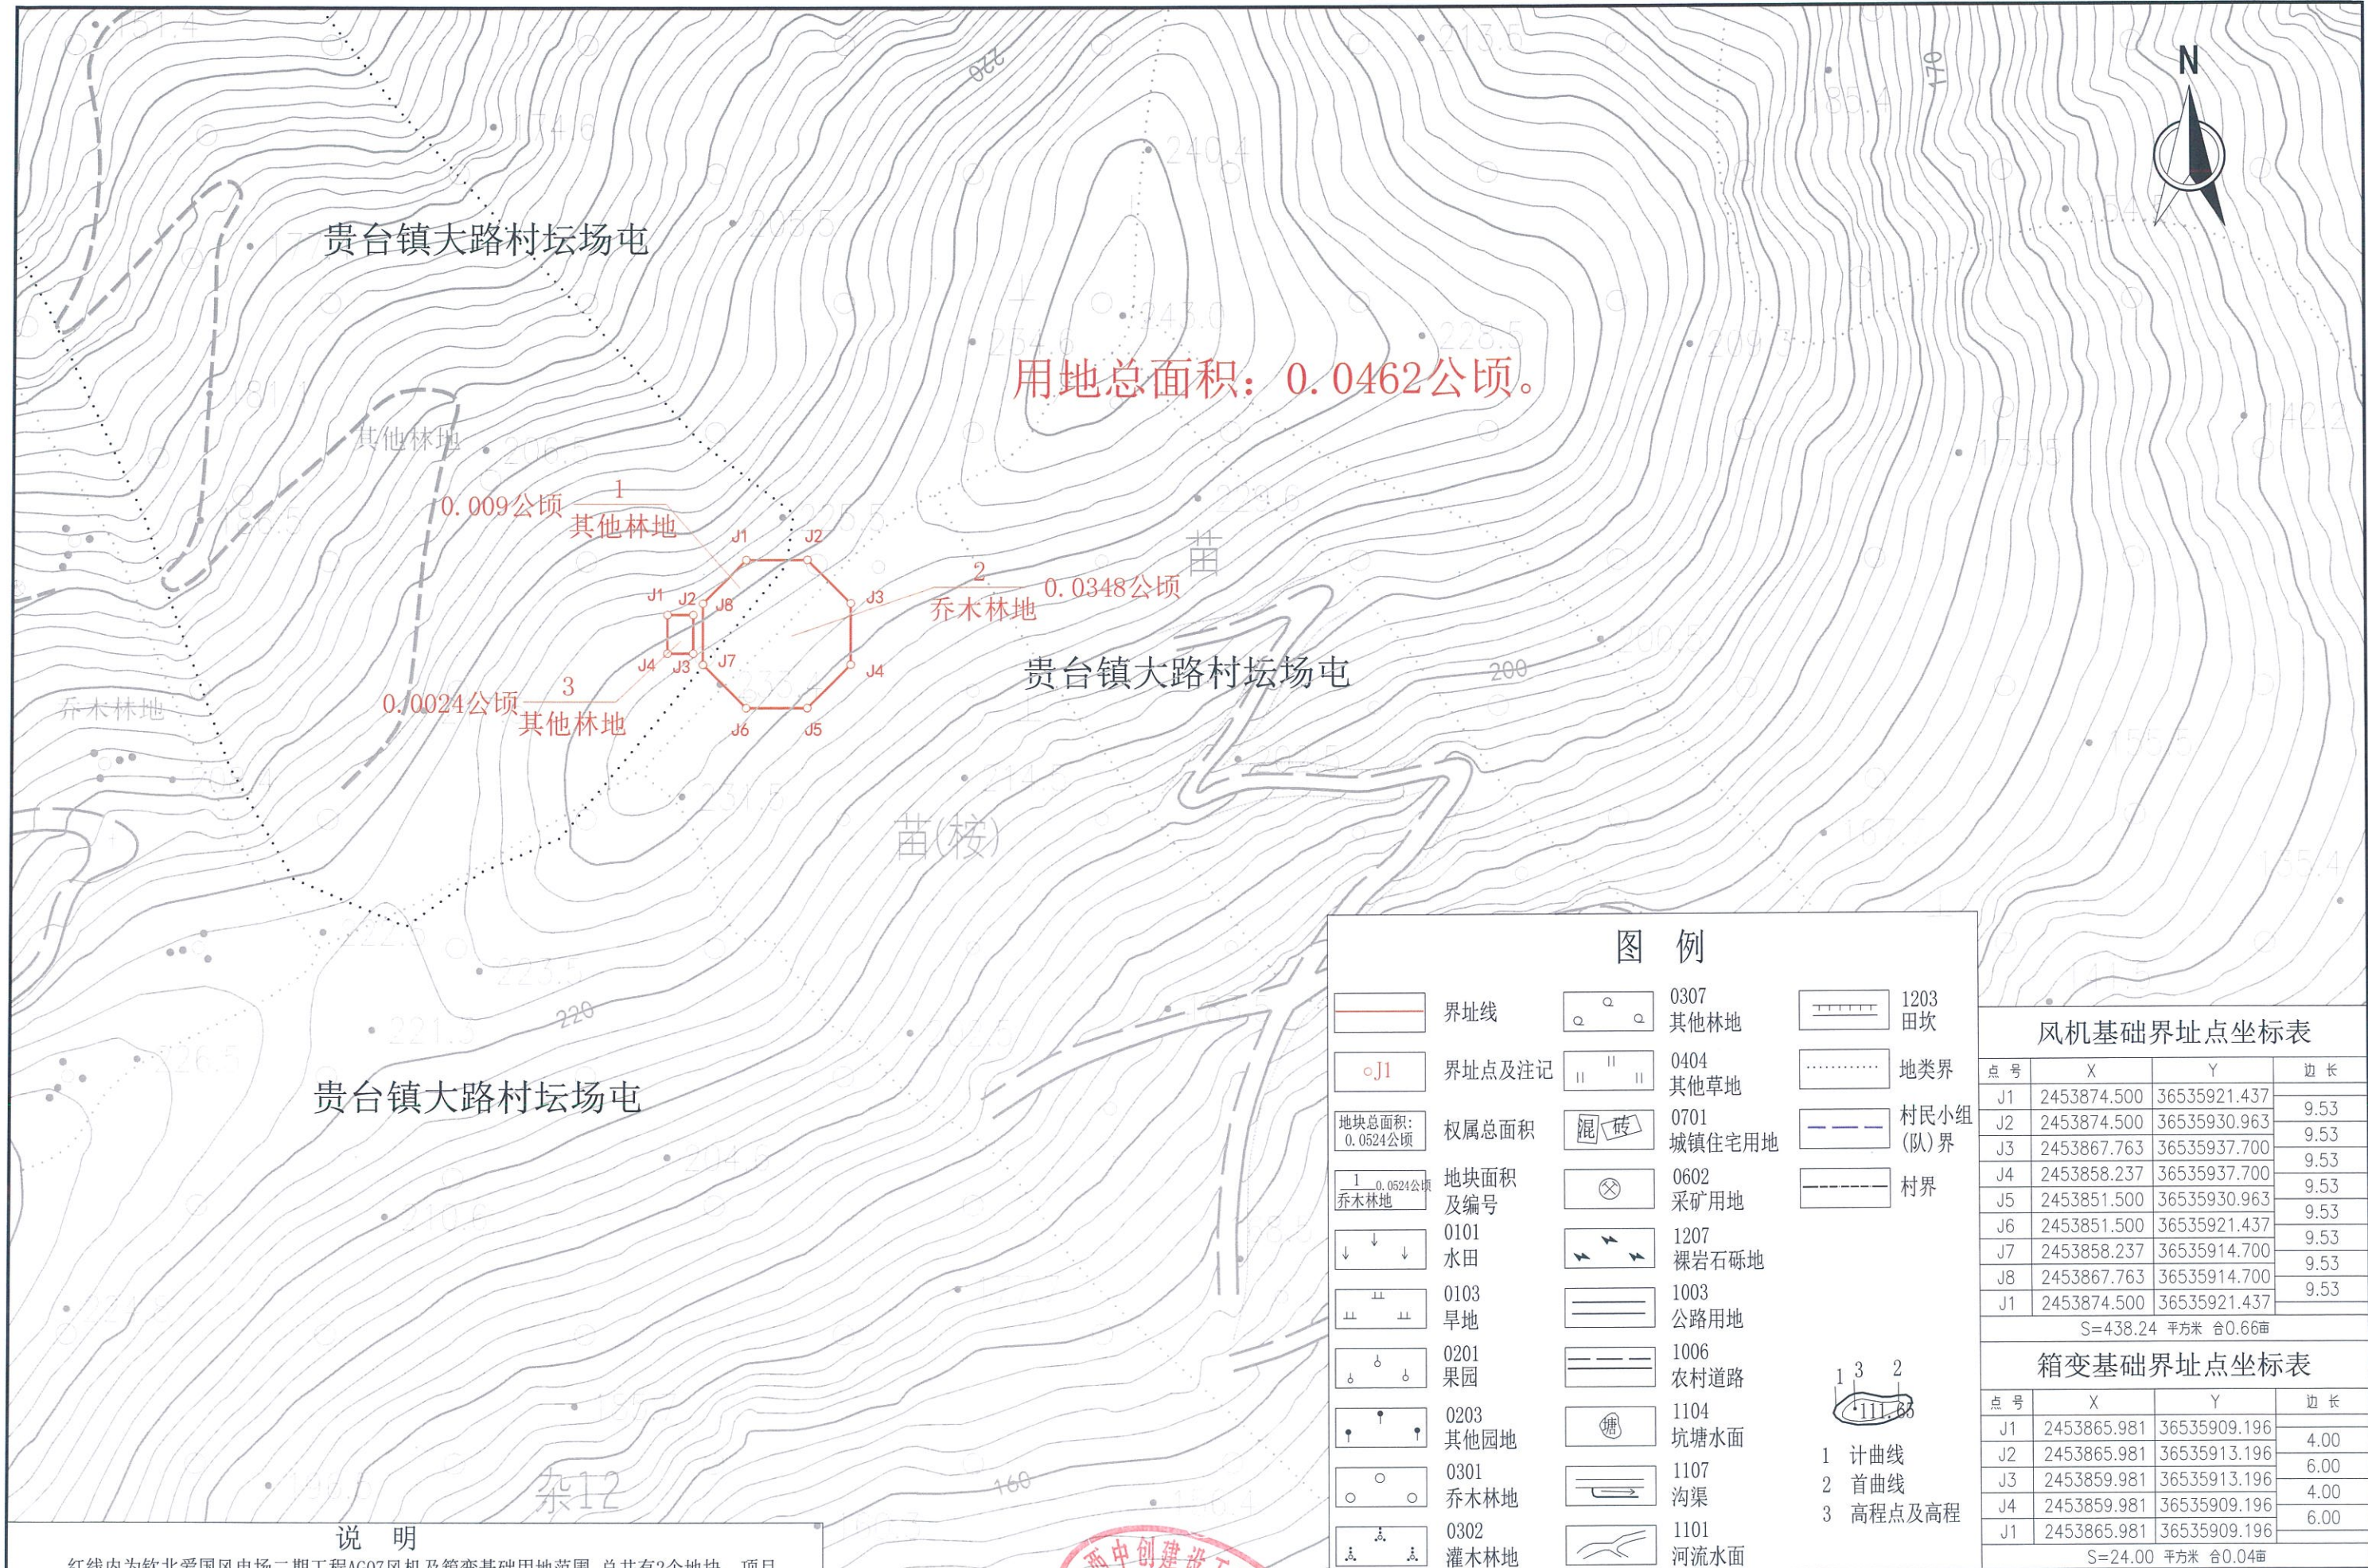


说明

红线内为钦北爱国风电场二期工程AG07风机及箱变基础用地范围, 总共有2个地块, 项目总面积0.0462公顷, 其中: 农用地0.0462公顷 (乔木林地0.0348公顷, 其他林地0.0114公顷)。

钦州市钦北区自然资源局
2024年09月20日

测绘公司	广西中创建设工程有限公司	测量员	钟爱明	审核	何玉芳	说明	坐标及标高单位: 米, 比例尺1: 1000; 平面坐标系: 2000国家大地坐标系; 高程系统: 1985国家高程基准; 测量日期: 2024年07月08日
项目名称	钦北爱国风电场	绘图员	古朝晖	审定	王紫茜		
图名	钦北爱国风电场AG07风机及箱变基础勘测定界图	项目负责人	何玉芳	项目负责人	农丽艳		

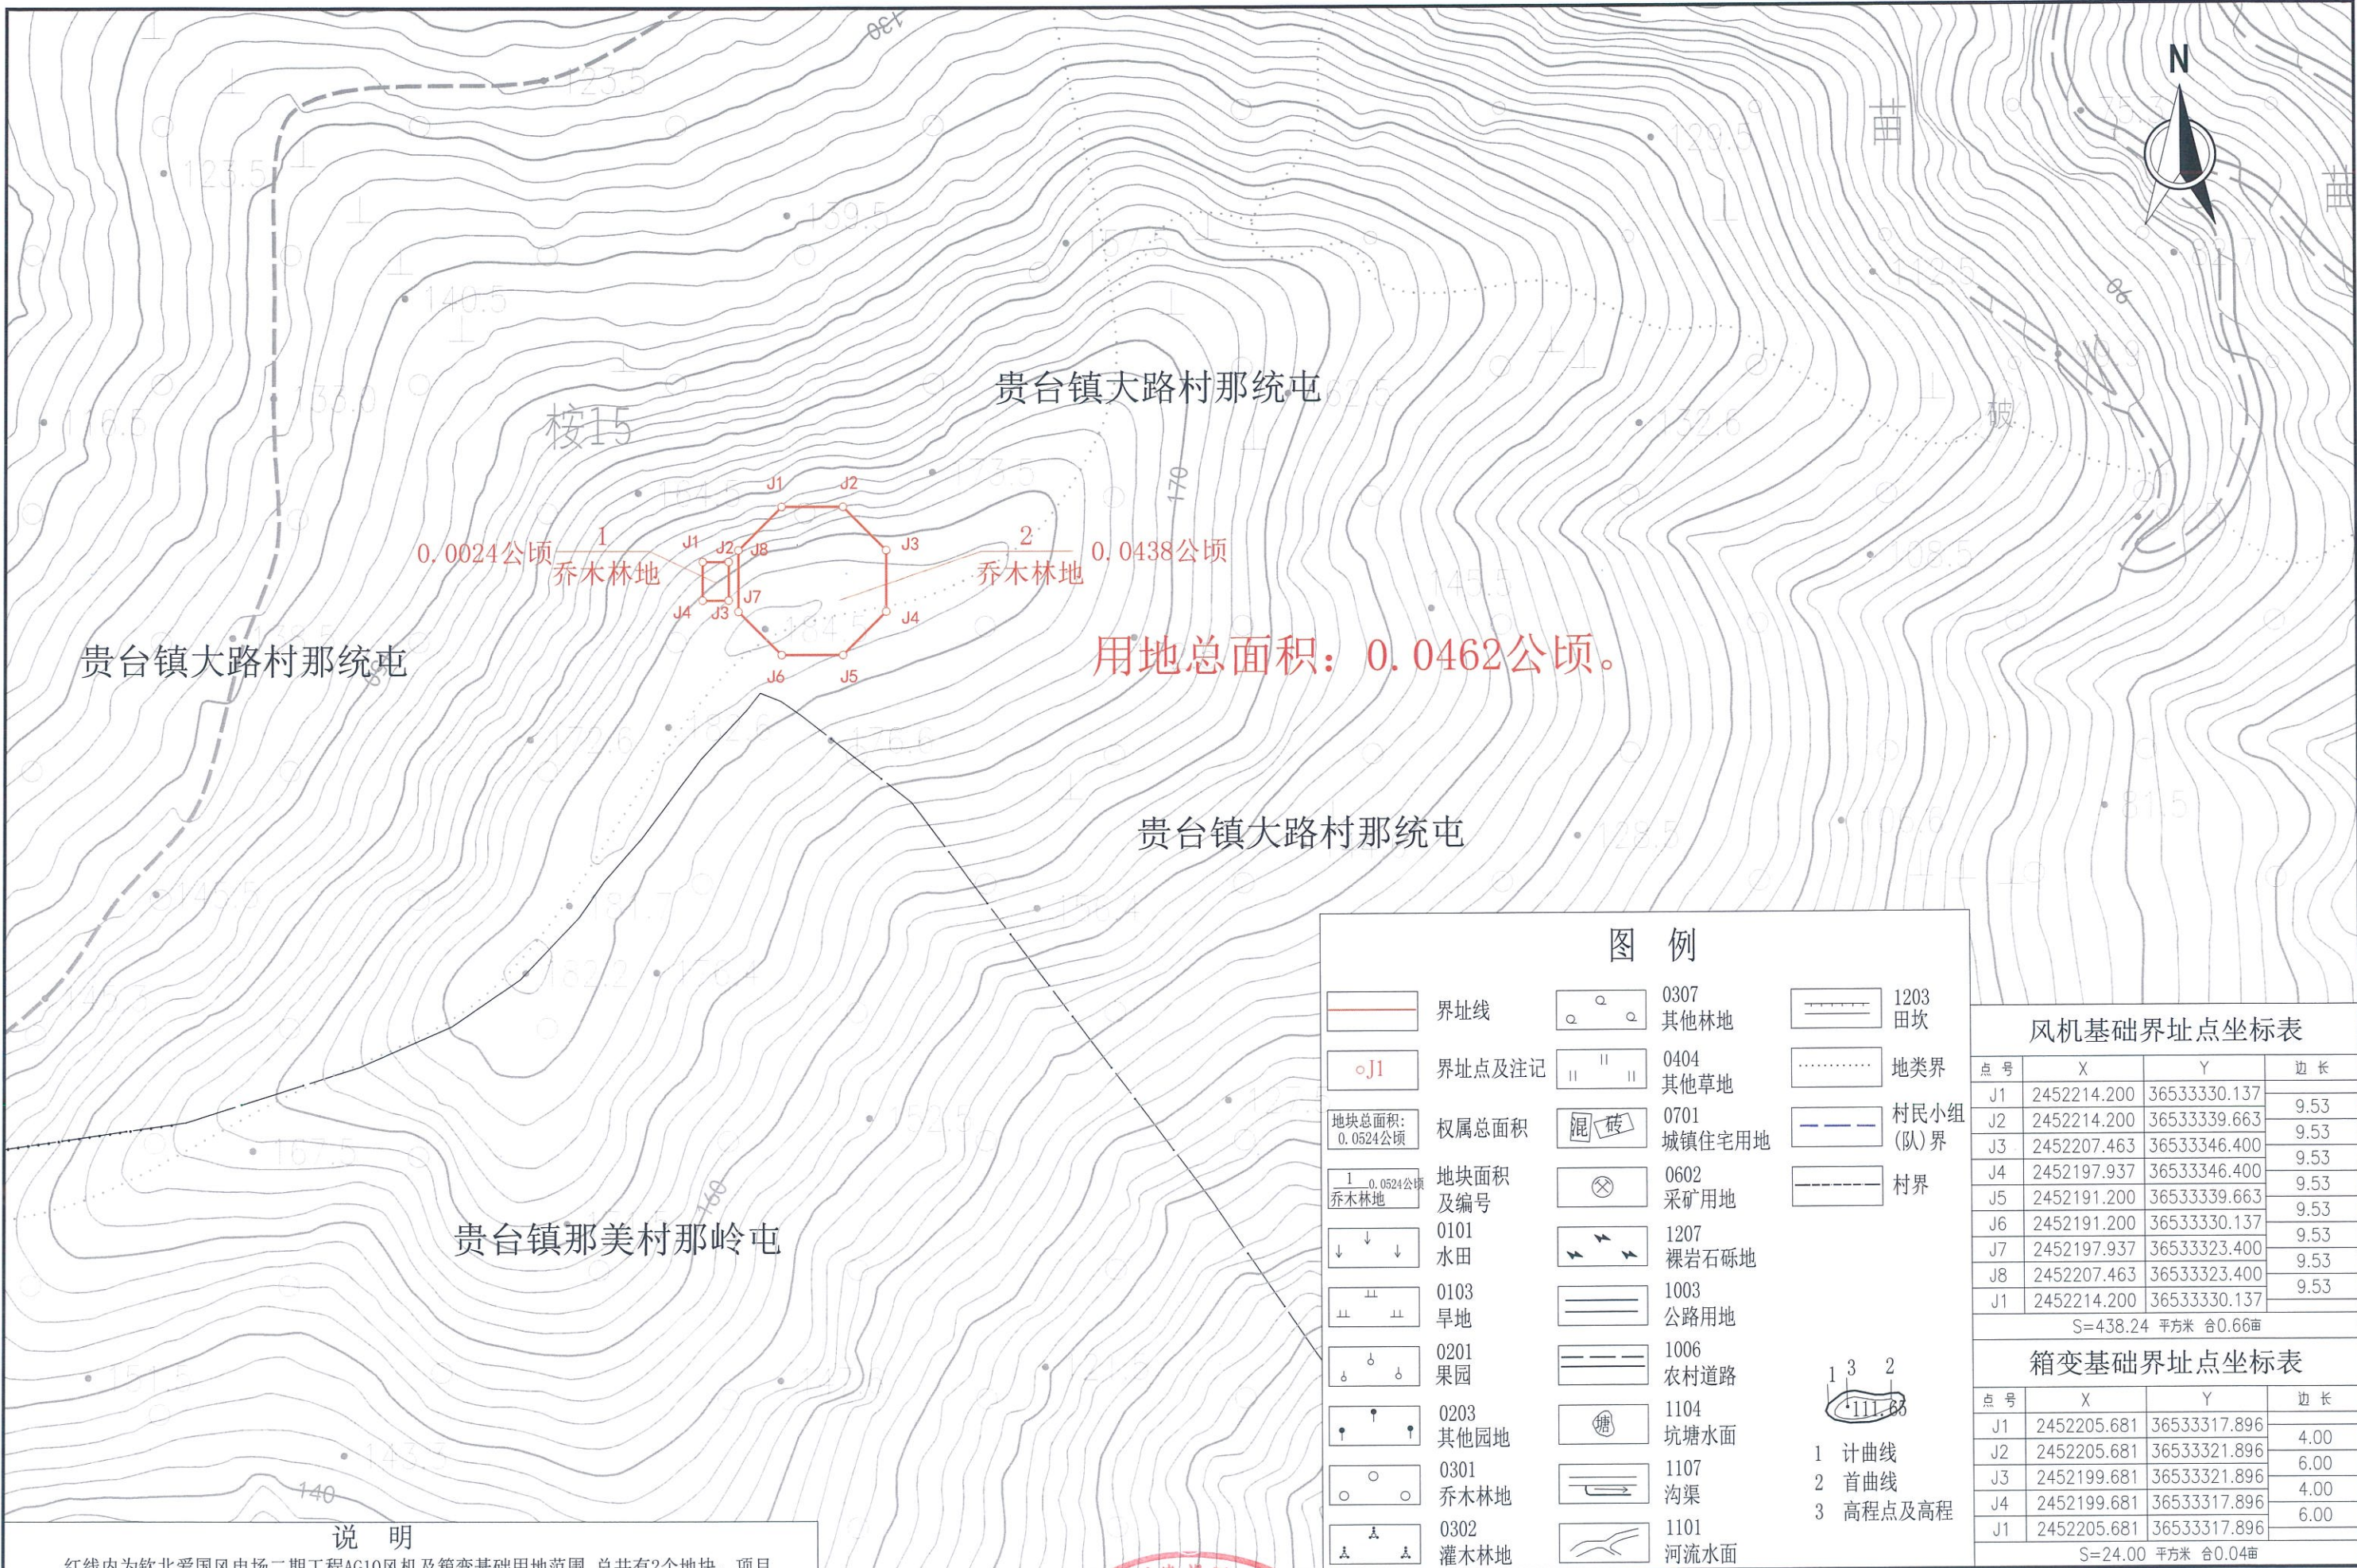

说明

红线内为钦北爱国风电场二期工程AG10风机及箱变基础用地范围, 总共有2个地块, 项目总面积0.0462公顷, 其中: 农用地0.0462公顷(乔木林地0.0462公顷)。
钦州市钦北区自然资源局
2024年09月20日

图例

	界址线		0307 其他林地		1203 田坎
	界址点及注记		0404 其他草地		地类界
	权属总面积		0701 城镇住宅用地		村民小组 (队)界
	地块面积 及编号		0602 采矿用地		村界
	0101 水田		1207 裸岩石砾地	 1 计曲线 2 首曲线 3 高程点及高程	
	0103 旱地		1003 公路用地		
	0201 果园		1006 农村道路		
	0203 其他园地		1104 坑塘水面		
	0301 乔木林地		1107 沟渠		
	0302 灌木林地		1101 河流水面		

风机基础界址点坐标表

点号	X	Y	边长
J1	2452214.200	36533330.137	9.53
J2	2452214.200	36533339.663	9.53
J3	2452207.463	36533346.400	9.53
J4	2452197.937	36533346.400	9.53
J5	2452191.200	36533339.663	9.53
J6	2452191.200	36533330.137	9.53
J7	2452197.937	36533323.400	9.53
J8	2452207.463	36533323.400	9.53
J1	2452214.200	36533330.137	9.53

S=438.24 平方米 合0.66亩

箱变基础界址点坐标表


点号	X	Y	边长
J1	2452205.681	36533317.896	4.00
J2	2452205.681	36533321.896	6.00
J3	2452199.681	36533321.896	4.00
J4	2452199.681	36533317.896	6.00
J1	2452205.681	36533317.896	

S=24.00 平方米 合0.04亩

测绘公司	广西中创建设工程有限公司	测量员	钟爱明	审核	何玉芳
项目名称	钦北爱国风电场	绘图员	古朝晖	审定	王紫茜
图名	钦北爱国风电场AG10风机及箱变基础勘测定界图	项目负责人	何玉芳	项目负责人	农丽艳

说明

坐标及标高单位: 米, 比例尺1: 1000;
平面坐标系: 2000国家大地坐标系;
高程系统: 1985国家高程基准;
测量日期: 2024年07月08日

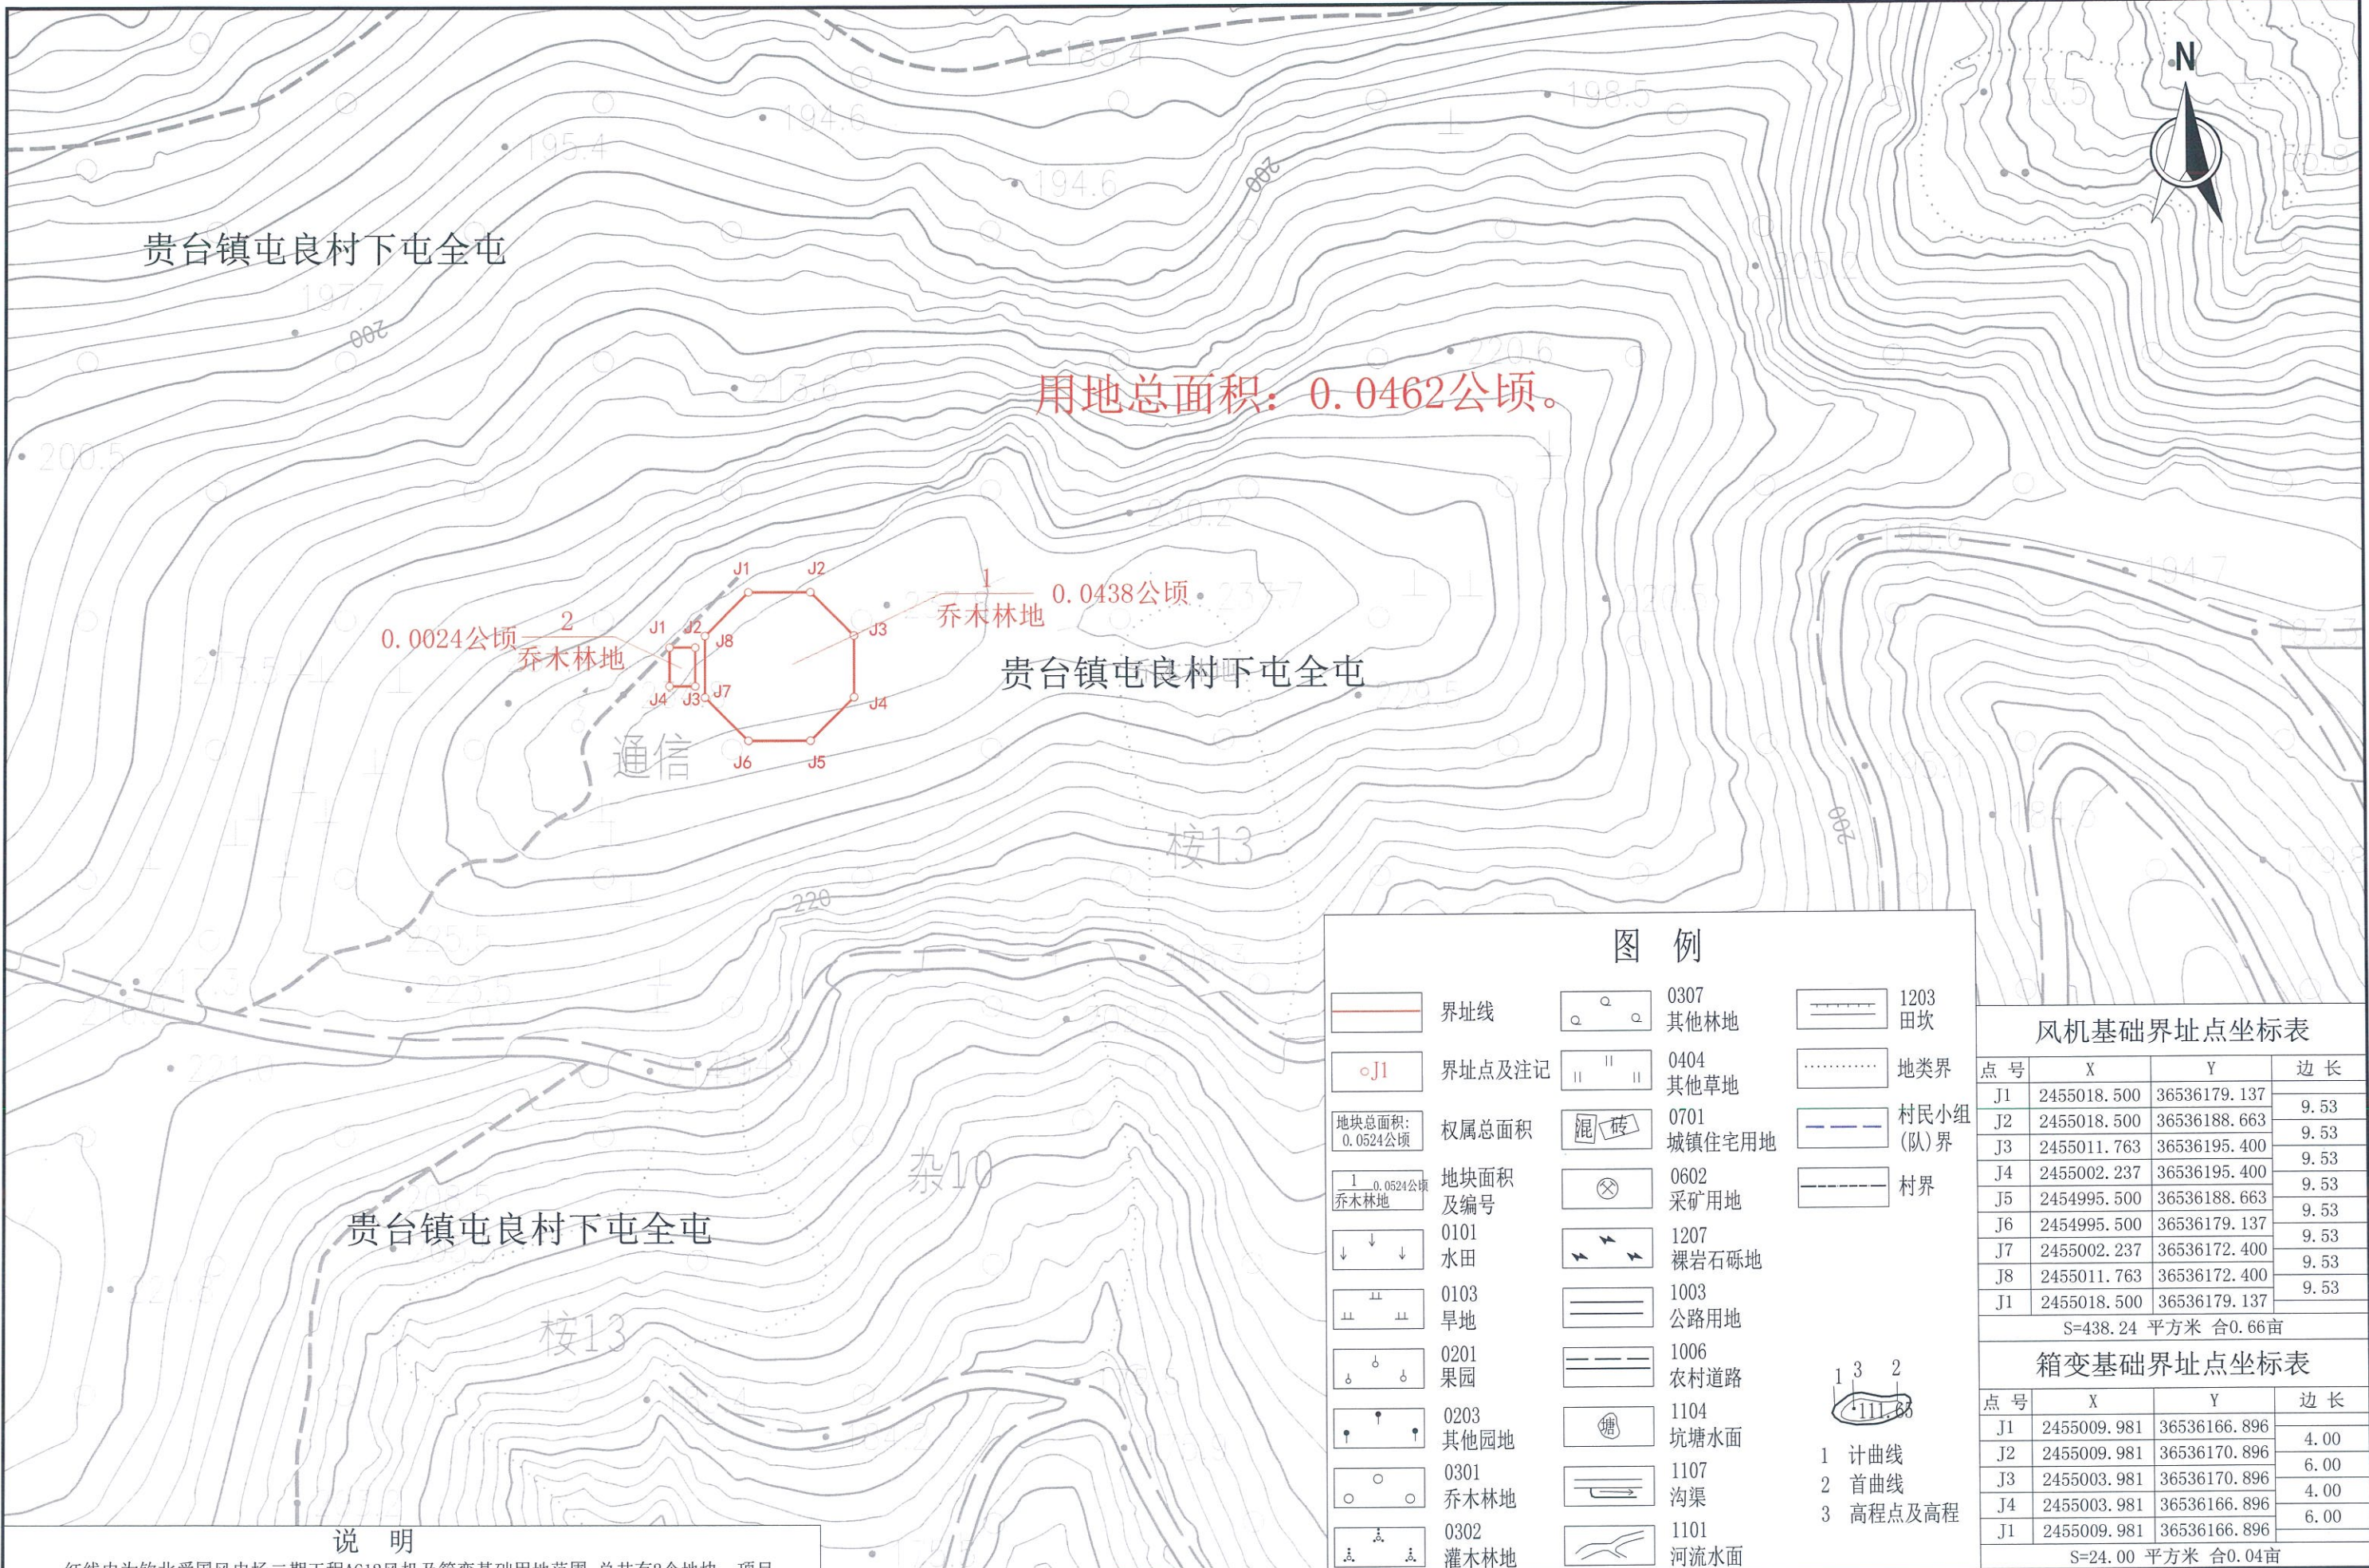

说明

红线内为钦北爱国风电场二期工程AG12风机及箱变基础用地范围, 总共有2个地块, 项目总面积0.0462公顷, 其中: 农用地0.0462公顷(乔木林地0.0462公顷)。
钦州市钦北区自然资源局
2024年09月20日

测绘公司	广西中创建设工程有限公司	测量员	钟爱明	审核	何玉芳	说明
项目名称	钦北爱国风电场	绘图员	古朝晖	审定	王紫茜	
图名	钦北爱国风电场AG12风机及箱变基础勘测定界图	项目负责人	何玉芳	项目负责人	农丽艳	

坐标及标高单位: 米, 比例尺1: 1000;
平面坐标系统: 2000国家大地坐标系统;
高程系统: 1985国家高程基准;
测量日期: 2024年07月08日

图例

	界址线		0307 其他林地		1203 田坎
	界址点及注记		0404 其他草地		地类界
	权属总面积		0701 城镇住宅用地		村民小组 (队)界
	地块面积 及编号		0602 采矿用地		村界
	0101 水田		1207 裸岩石砾地	 1 计曲线 2 首曲线 3 高程点及高程	
	0103 旱地		1003 公路用地		
	0201 果园		1006 农村道路		
	0203 其他园地		1104 坑塘水面		
	0301 乔木林地		1107 沟渠		
	0302 灌木林地		1101 河流水面		

风机基础界址点坐标表


点号	X	Y	边长
J1	2455018.500	36536179.137	9.53
J2	2455018.500	36536188.663	9.53
J3	2455011.763	36536195.400	9.53
J4	2455002.237	36536195.400	9.53
J5	2454995.500	36536188.663	9.53
J6	2454995.500	36536179.137	9.53
J7	2455002.237	36536172.400	9.53
J8	2455011.763	36536172.400	9.53
J1	2455018.500	36536179.137	9.53


S=438.24 平方米 合0.66亩

箱变基础界址点坐标表

点号	X	Y	边长
J1	2455009.981	36536166.896	4.00
J2	2455009.981	36536170.896	6.00
J3	2455003.981	36536170.896	4.00
J4	2455003.981	36536166.896	6.00
J1	2455009.981	36536166.896	

S=24.00 平方米 合0.04亩

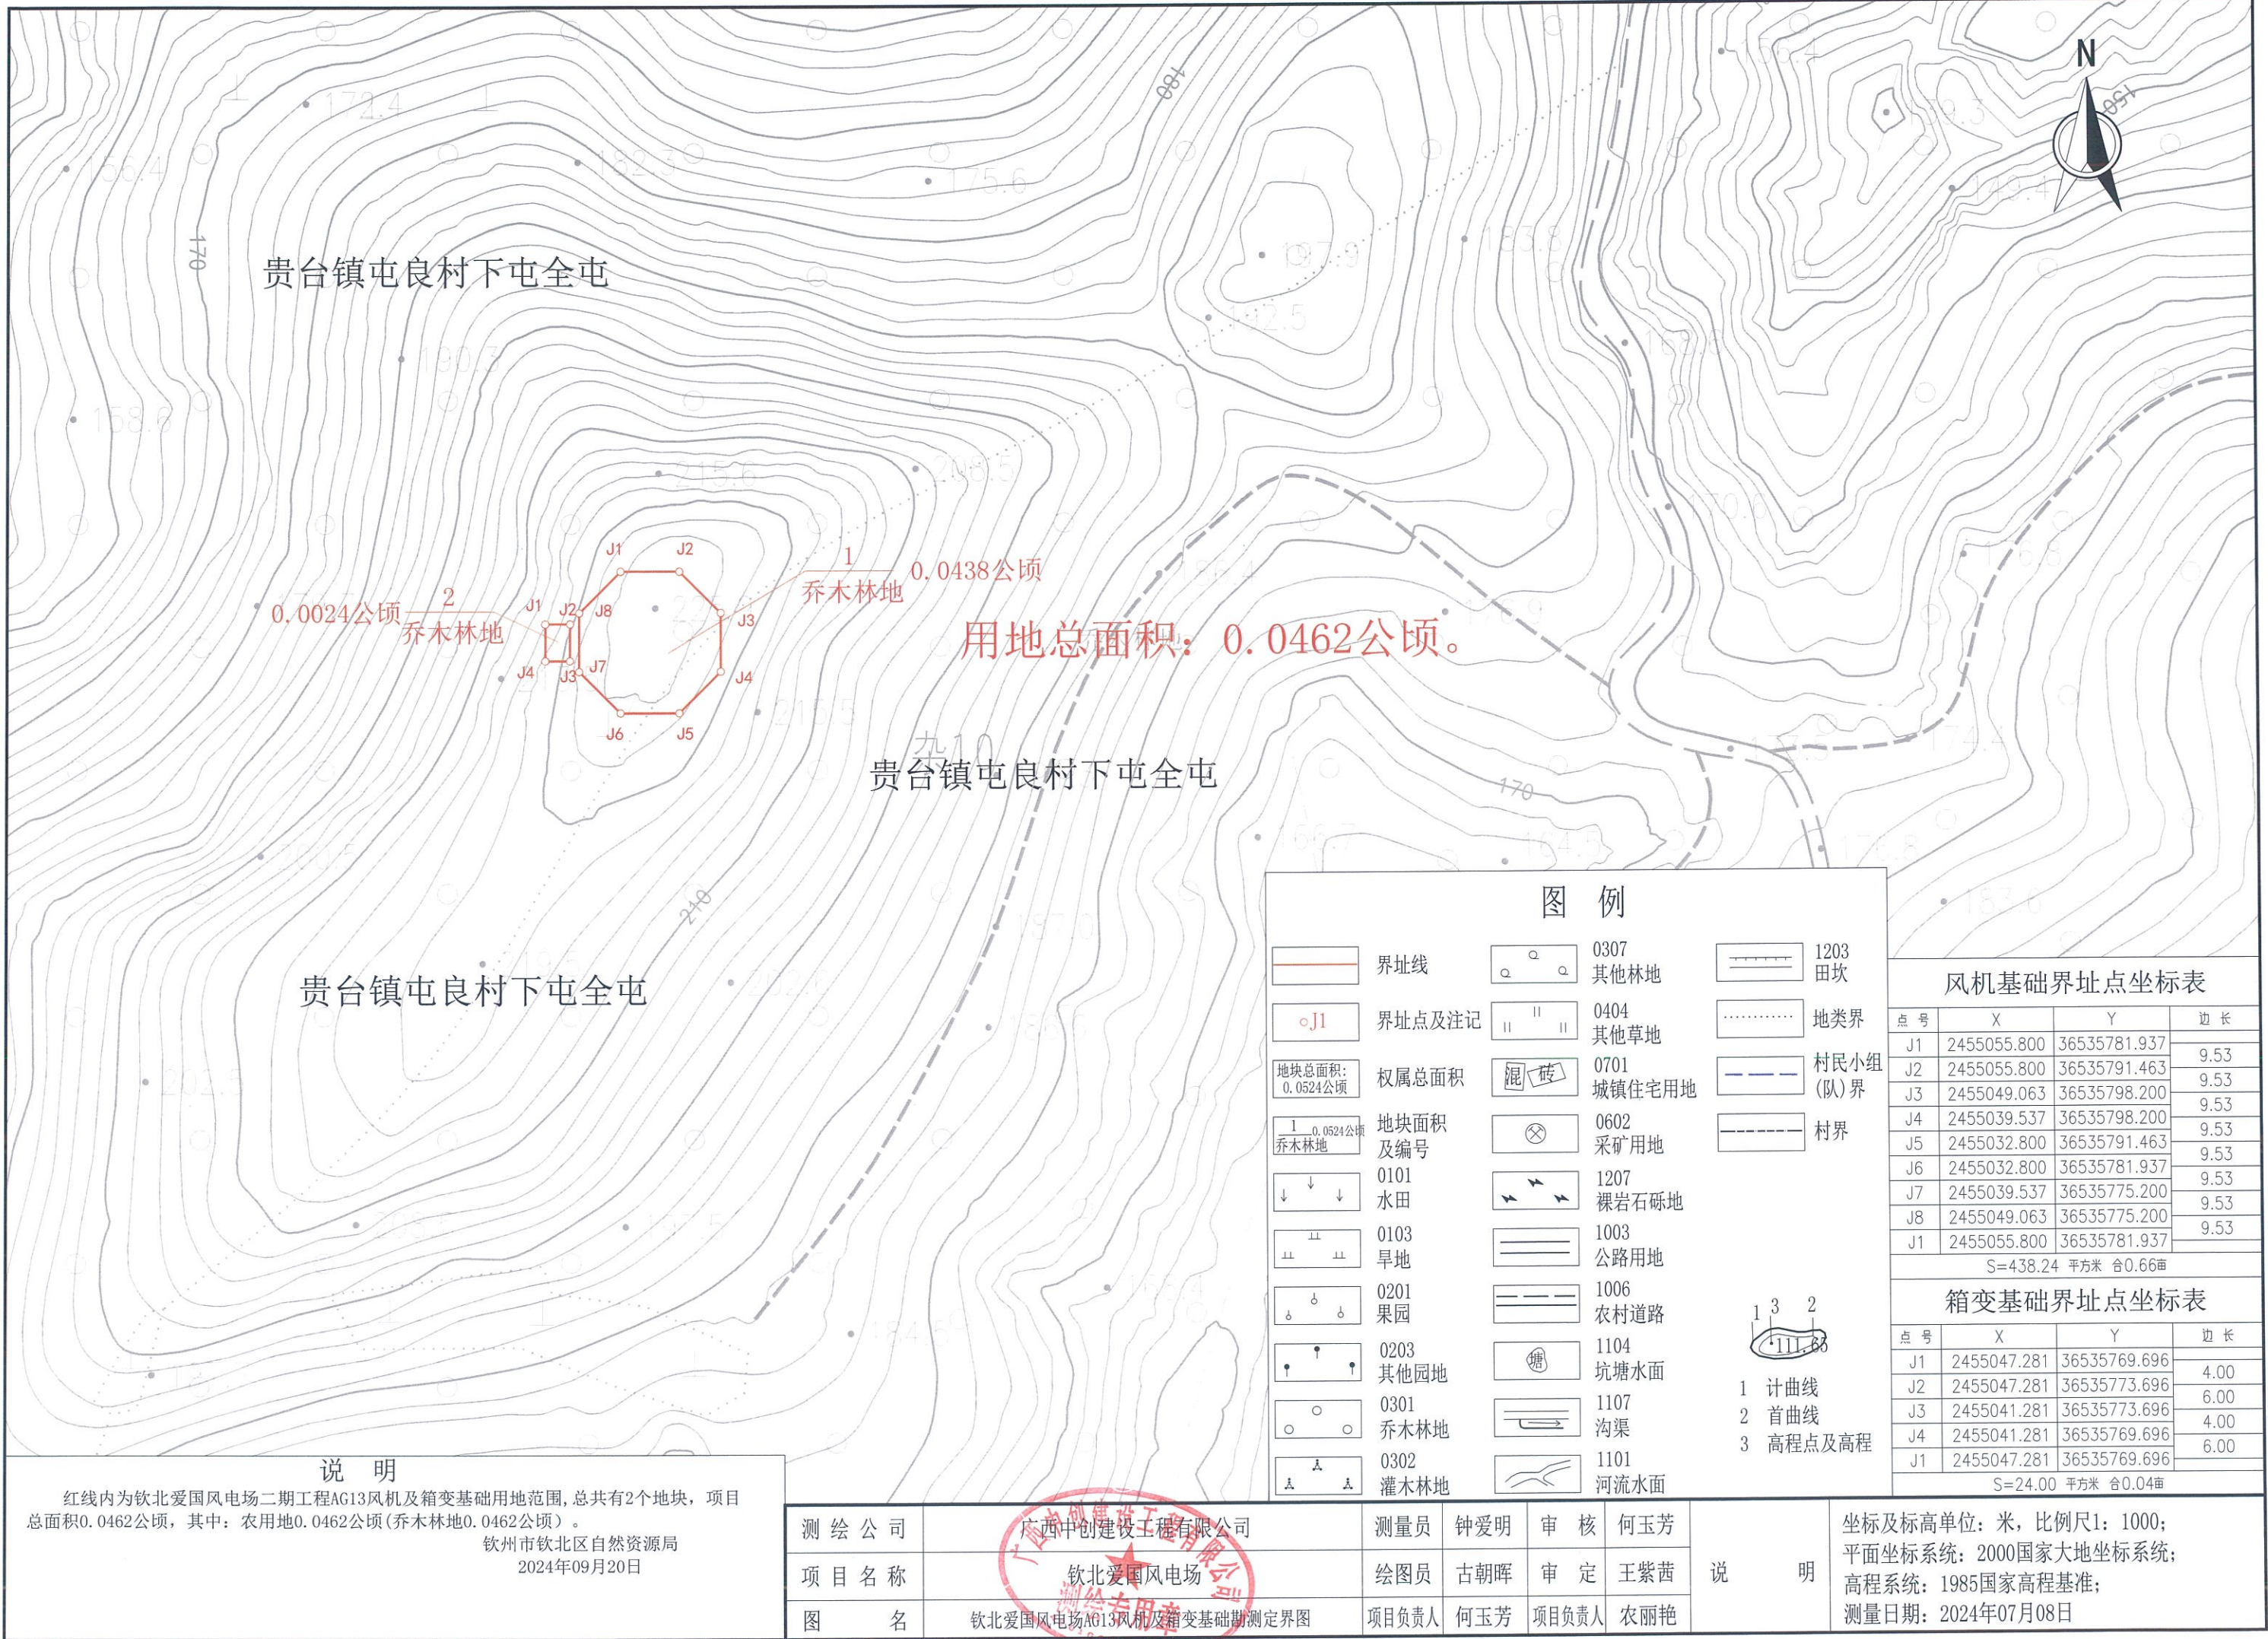

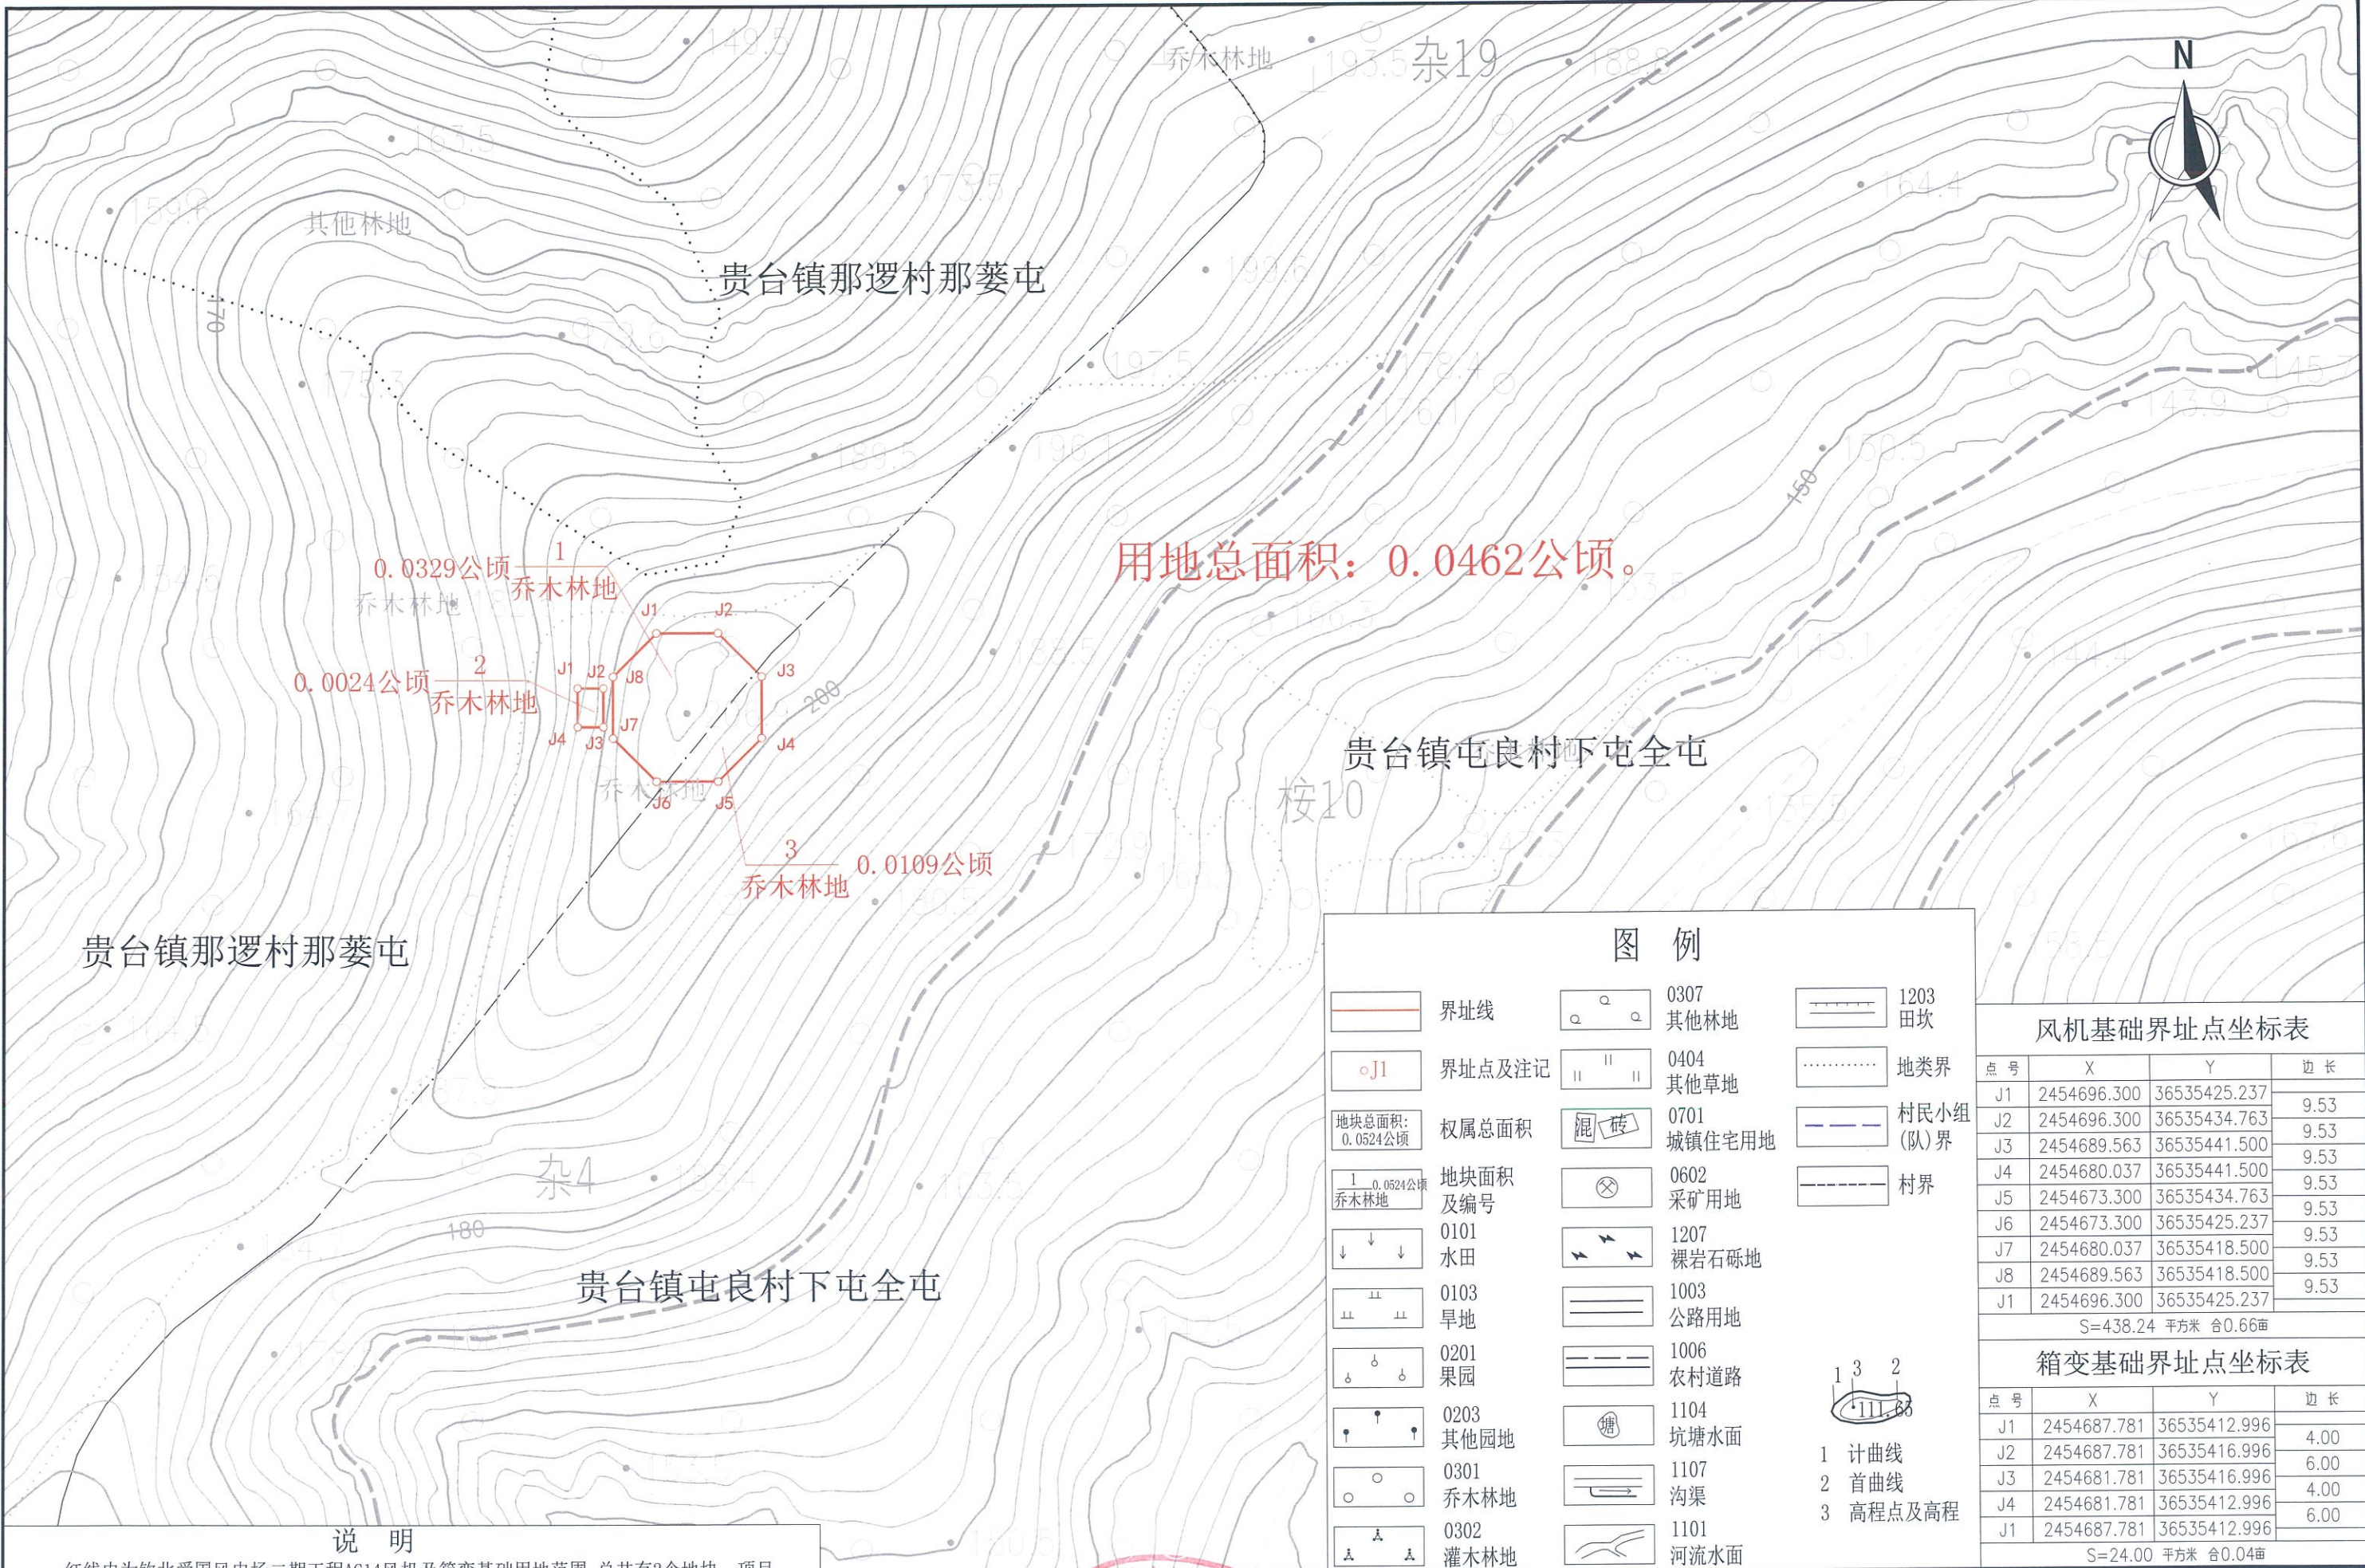


说明

红线内为钦北爱国风电场二期工程AG14风机及箱变基础用地范围, 总共有2个地块, 项目总面积0.0462公顷, 其中: 农用地0.0462公顷(乔木林地0.0462公顷)。
钦州市钦北区自然资源局
2024年09月20日

测绘公司	广西中创建设工程有限公司	测量员	钟爱明	审核	何玉芳
项目名称	钦北爱国风电场	绘图员	古朝晖	审定	王紫茜
图名	钦北爱国风电场AG14风机及箱变基础勘测定界图	项目负责人	何玉芳	项目负责人	农丽艳

说明

坐标及标高单位: 米, 比例尺1: 1000;
平面坐标系: 2000国家大地坐标系;
高程系统: 1985国家高程基准;
测量日期: 2024年07月08日

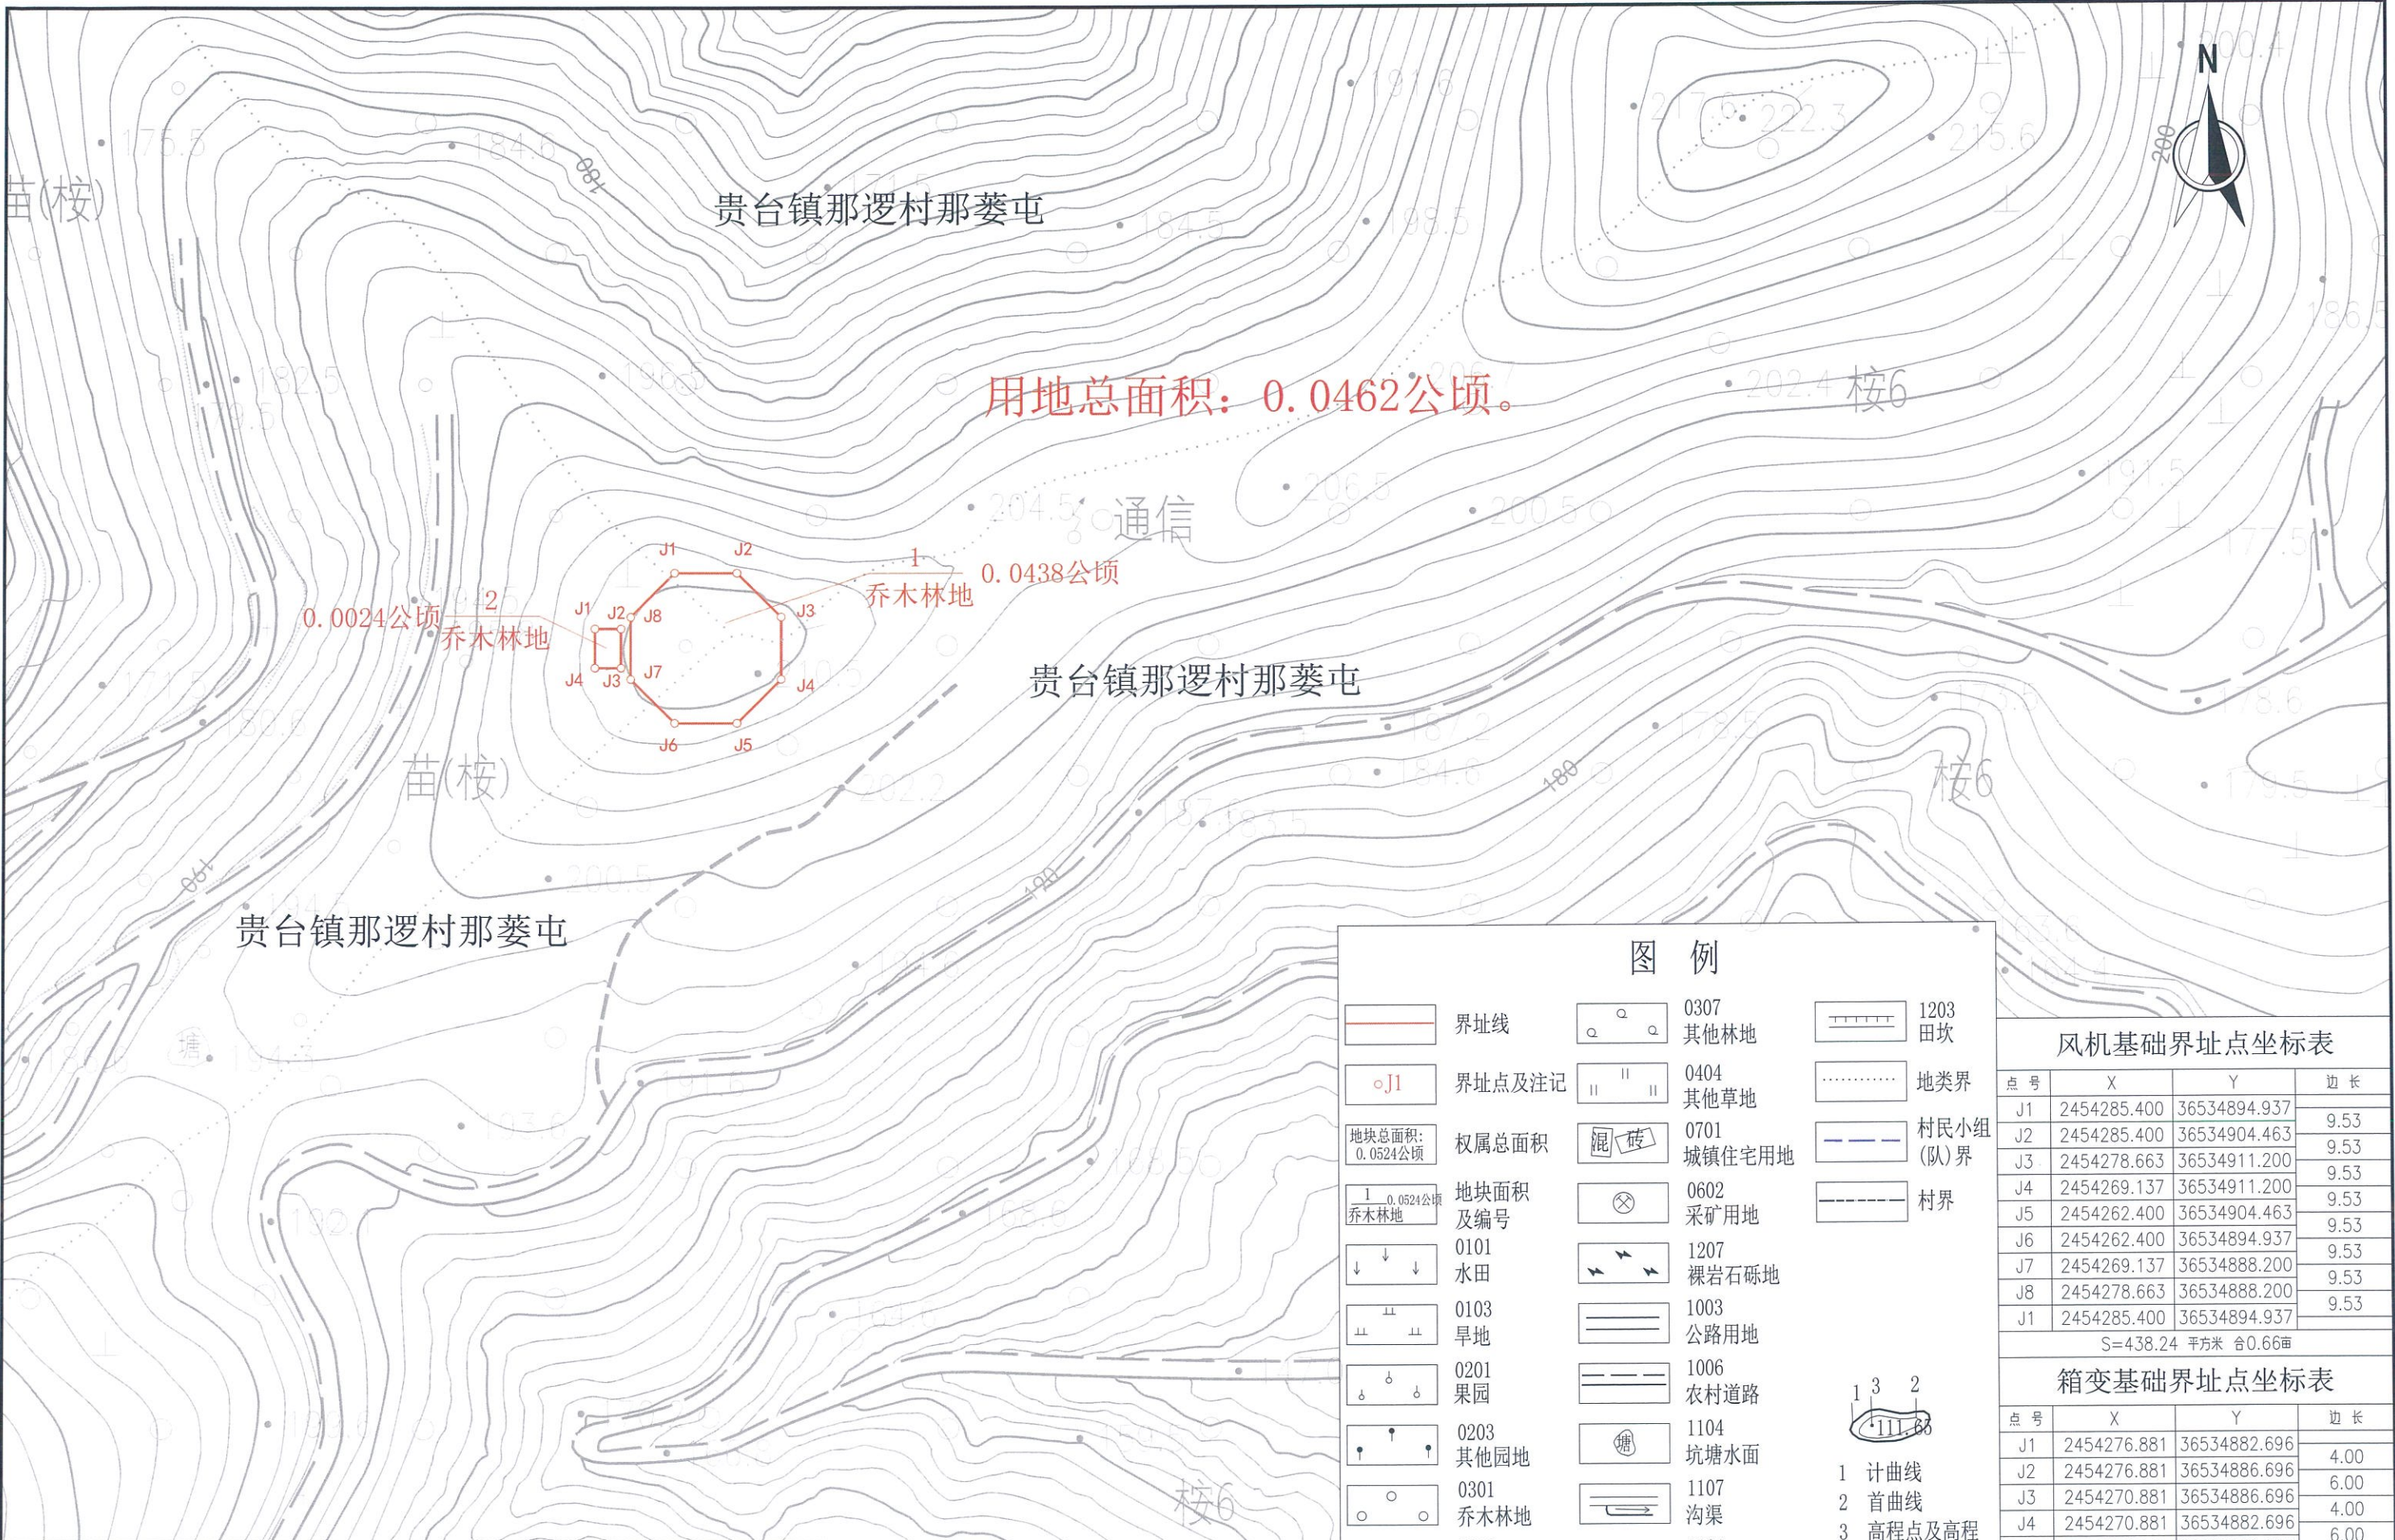

用地总面积: 0.0462公顷。

0.0024公顷 乔木林地

0.0438公顷 乔木林地

贵台镇那逻村那葵屯

贵台镇那逻村那葵屯

图例

	界址线		0307 其他林地		1203 田坎
	界址点及注记		0404 其他草地		地类界
	权属总面积		0701 城镇住宅用地		村民小组(队)界
	地块面积及编号		0602 采矿用地		村界
	0101 水田		1207 裸岩石砾地	1 计曲线 2 首曲线 3 高程点及高程	
	0103 旱地		1003 公路用地		
	0201 果园		1006 农村道路		
	0203 其他园地		1104 坑塘水面		
	0301 乔木林地		1107 沟渠		
	0302 灌木林地		1101 河流水面		

风机基础界址点坐标表

点号	X	Y	边长
J1	2454285.400	36534894.937	9.53
J2	2454285.400	36534904.463	9.53
J3	2454278.663	36534911.200	9.53
J4	2454269.137	36534911.200	9.53
J5	2454262.400	36534904.463	9.53
J6	2454262.400	36534894.937	9.53
J7	2454269.137	36534888.200	9.53
J8	2454278.663	36534888.200	9.53
J1	2454285.400	36534894.937	9.53

S=438.24 平方米 合0.66亩

箱变基础界址点坐标表

点号	X	Y	边长
J1	2454276.881	36534882.696	4.00
J2	2454276.881	36534886.696	6.00
J3	2454270.881	36534886.696	4.00
J4	2454270.881	36534882.696	6.00
J1	2454276.881	36534882.696	

S=24.00 平方米 合0.04亩

说明

红线内为钦北爱国风电场二期工程AG15风机及箱变基础用地范围, 总共有2个地块, 项目总面积0.0462公顷, 其中: 农用地0.0462公顷(乔木林地0.0462公顷)。
钦州市钦北区自然资源局
2024年09月20日

测绘公司 广西中创建设工程有限公司

项目名称 钦北爱国风电场

图名 钦北爱国风电场AG15风机及箱变基础勘测定界图


测量员 钟爱明 审核 何玉芳

绘图员 古朝晖 审定 王紫茜

项目负责人 何玉芳 项目负责人 农丽艳

说明


坐标及标高单位: 米, 比例尺1: 1000;
平面坐标系: 2000国家大地坐标系;
高程系统: 1985国家高程基准;
测量日期: 2024年07月08日

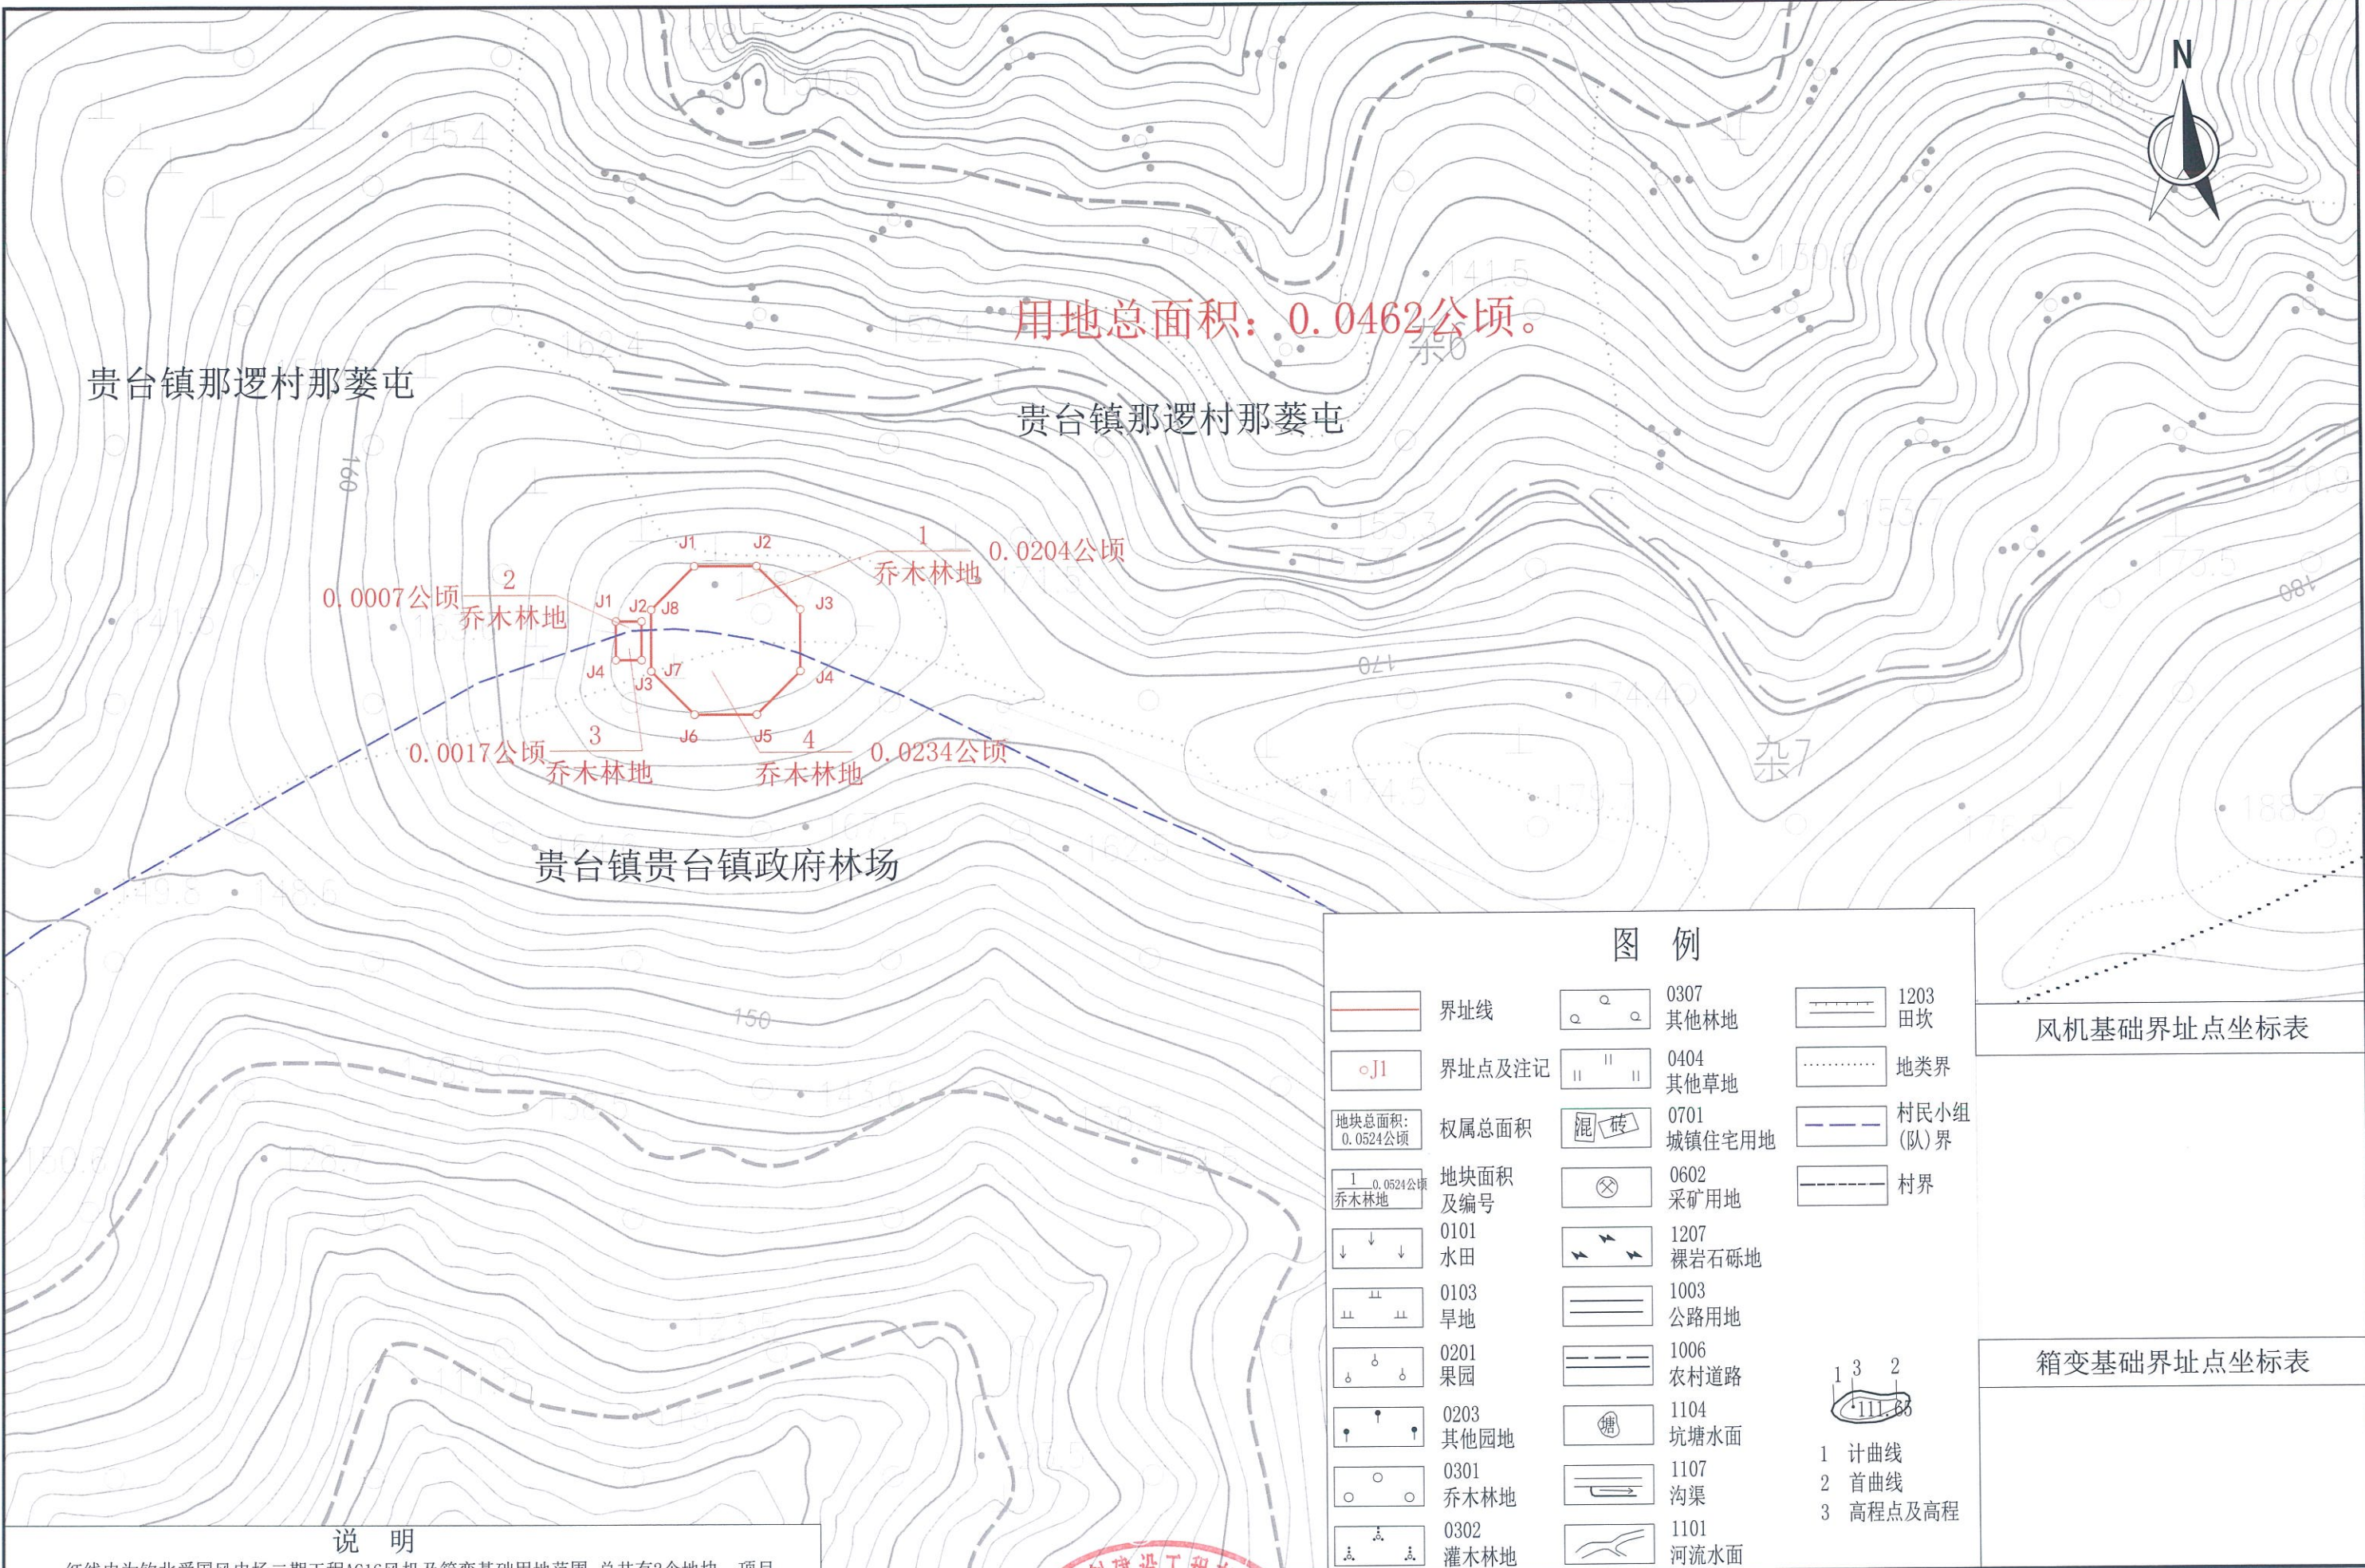

用地总面积：0.0462公顷。

贵台镇那逻村那葵屯

贵台镇那逻村那葵屯

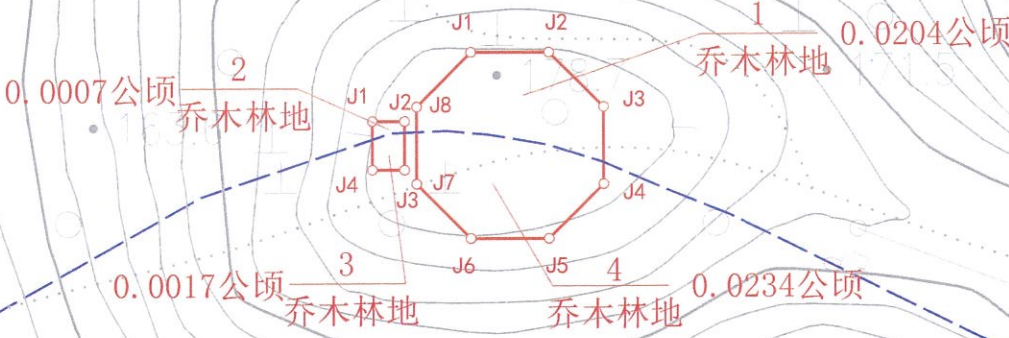

贵台镇贵台镇政府林场

图例

	界址线		0307 其他林地		1203 田坎
	界址点及注记		0404 其他草地		地类界
	权属总面积		0701 城镇住宅用地		村民小组 (队)界
	地块面积 及编号		0602 采矿用地		村界
	0101 水田		1207 裸岩石砾地		
	0103 旱地		1003 公路用地		
	0201 果园		1006 农村道路		
	0203 其他园地		1104 坑塘水面		
	0301 乔木林地		1107 沟渠	1 计曲线	
	0302 灌木林地		1101 河流水面	2 首曲线	
				3 高程点及高程	


风机基础界址点坐标表

箱变基础界址点坐标表

说明

红线内为钦北爱国风电场二期工程AG16风机及箱变基础用地范围, 总共有2个地块, 项目总面积0.0462公顷, 其中: 农用地0.0462公顷(乔木林地0.0462公顷)。
钦州市钦北区自然资源局
2024年09月20日

测绘公司	广西中创建设工程有限公司	测量员	钟爱明	审核	何玉芳	说明	坐标及标高单位: 米, 比例尺1: 1000; 平面坐标系: 2000国家大地坐标系; 高程系统: 1985国家高程基准; 测量日期: 2024年07月08日
项目名称	钦北爱国风电场	绘图员	古朝晖	审定	王紫茜		
图名	钦北爱国风电场AG16风机及箱变基础勘测定界图	项目负责人	何玉芳	项目负责人	农丽艳		

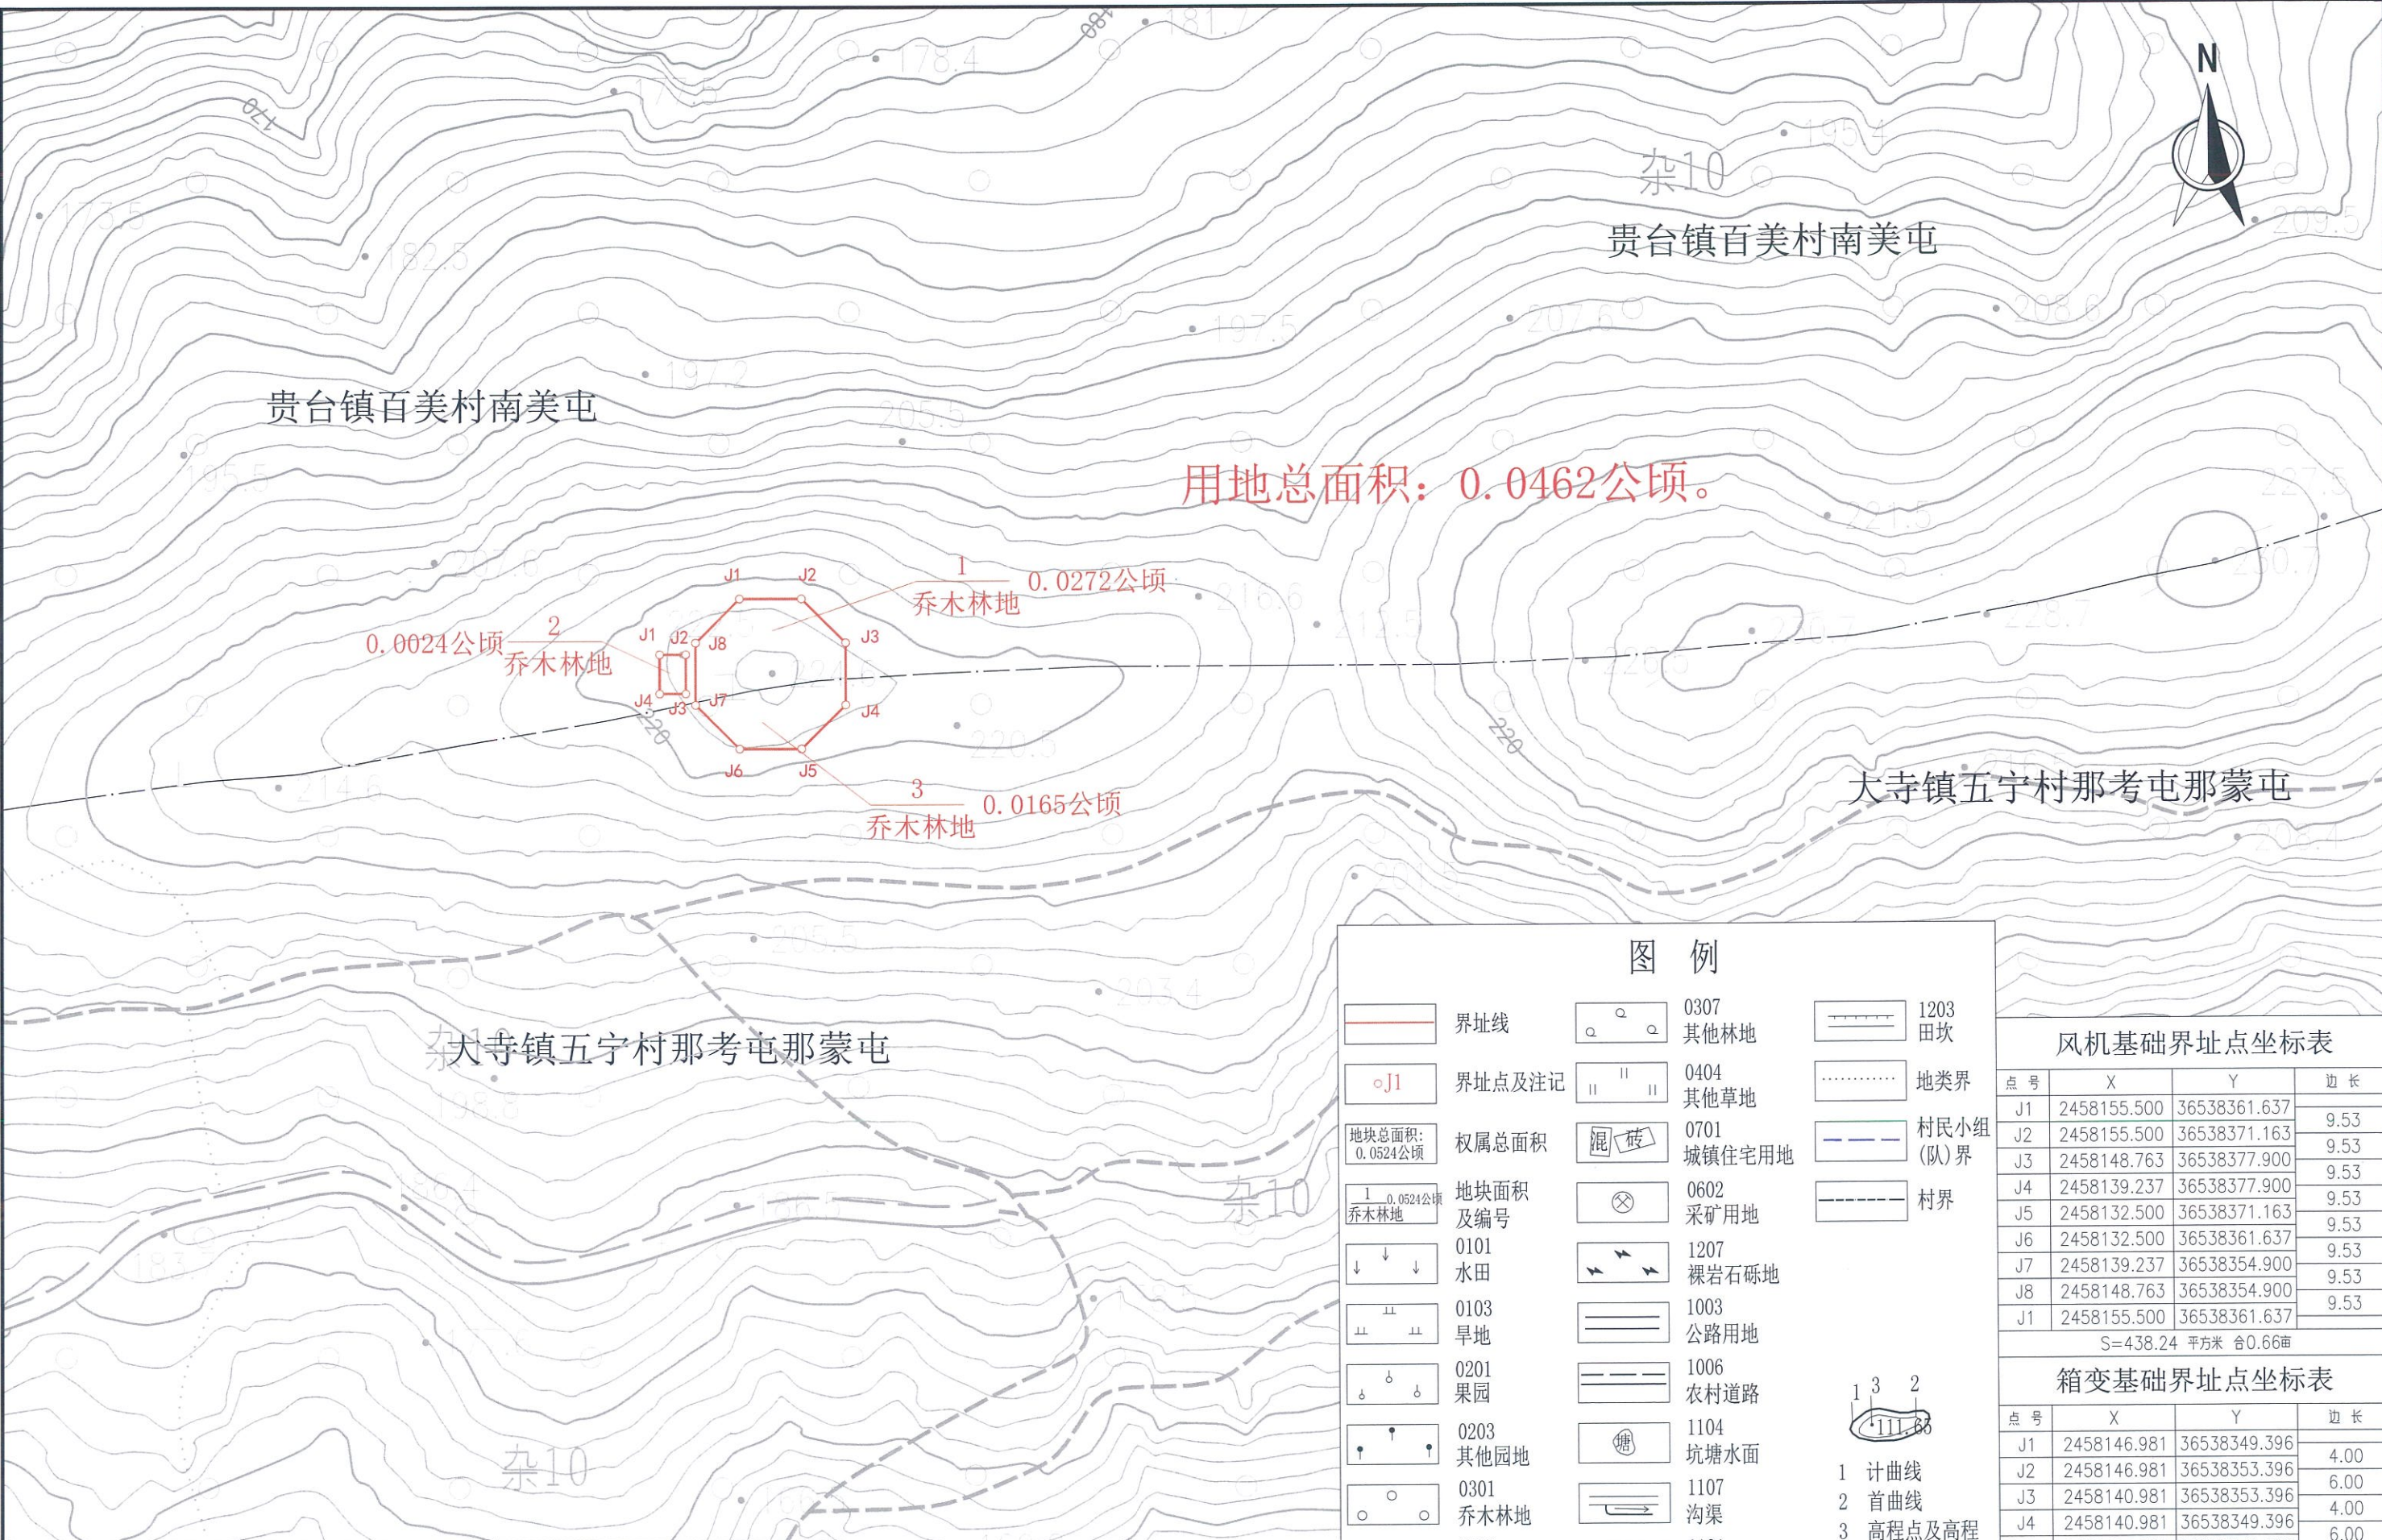


杂10

贵台镇百美村南美屯

贵台镇百美村南美屯

用地总面积: 0.0462公顷。

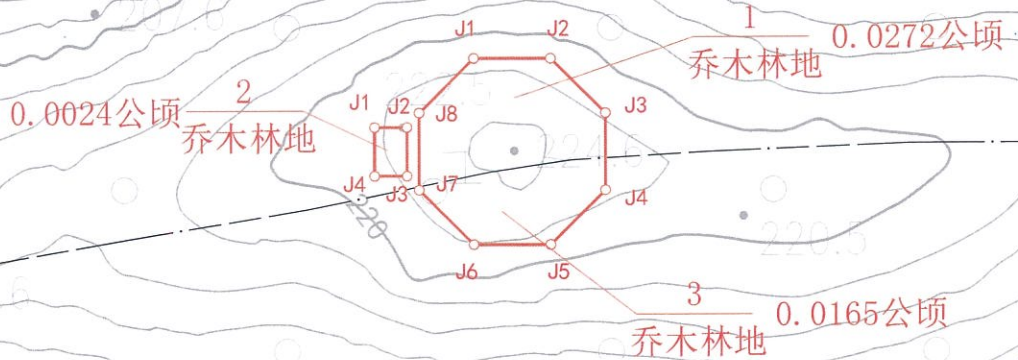

大寺镇五宁村那考屯那蒙屯

大寺镇五宁村那考屯那蒙屯

图例

	界址线		0307 其他林地		1203 田坎
	界址点及注记		0404 其他草地		地类界
	权属总面积		0701 城镇住宅用地		村民小组 (队)界
	地块面积 及编号		0602 采矿用地		村界
	0101 水田		1207 裸岩石砾地		
	0103 旱地		1003 公路用地		
	0201 果园		1006 农村道路		
	0203 其他园地		1104 坑塘水面		
	0301 乔木林地		1107 沟渠		
	0302 灌木林地		1101 河流水面		

风机基础界址点坐标表

点号	X	Y	边长
J1	2458155.500	36538361.637	9.53
J2	2458155.500	36538371.163	9.53
J3	2458148.763	36538377.900	9.53
J4	2458139.237	36538377.900	9.53
J5	2458132.500	36538371.163	9.53
J6	2458132.500	36538361.637	9.53
J7	2458139.237	36538354.900	9.53
J8	2458148.763	36538354.900	9.53
J1	2458155.500	36538361.637	9.53

S=438.24 平方米 合0.66亩

箱变基础界址点坐标表

点号	X	Y	边长
J1	2458146.981	36538349.396	4.00
J2	2458146.981	36538353.396	6.00
J3	2458140.981	36538353.396	4.00
J4	2458140.981	36538349.396	6.00
J1	2458146.981	36538349.396	6.00

S=24.00 平方米 合0.04亩

说明

红线内为钦北爱国风电场二期工程AG17风机及箱变基础用地范围, 总共有2个地块, 项目总面积0.0462公顷, 其中: 农用地0.0462公顷(乔木林地0.0462公顷)。
钦州市钦北区自然资源局
2024年09月20日

测绘公司	广西中创建设工程有限公司	测量员	钟爱明	审核	何玉芳	说明
项目名称	钦北爱国风电场	绘图员	古朝晖	审定	王紫茜	
图名	钦北爱国风电场AG17风机及箱变基础勘测定界图	项目负责人	何玉芳	项目负责人	农丽艳	

坐标及标高单位: 米, 比例尺1: 1000;
平面坐标系: 2000国家大地坐标系;
高程系统: 1985国家高程基准;
测量日期: 2024年07月08日



说明

红线内为钦北五宁风电场二期工程AG18风机及箱变基础用地范围, 总共有2个地块, 项目总面积0.0462公顷, 其中: 农用地0.0462公顷(乔木林地0.0462公顷)。
钦州市钦北区自然资源局
2024年09月20日

测绘公司

广西中创建设工程有限公司

测量员

钟爱明

审核

何玉芳

项目名称

钦北爱国风电场

绘图员

古朝晖

审定

王紫茜

图名

钦北爱国风电场AG18风机及箱变基础勘测定界图

项目负责人

何玉芳

项目负责人

农丽艳

说明

坐标及标高单位: 米, 比例尺1: 1000;
平面坐标系统: 2000国家大地坐标系统;
高程系统: 1985国家高程基准;
测量日期: 2024年07月08日


图例




界址线




界址点及注记

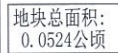


地块面积及编号

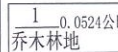

水田

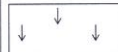

旱地

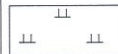

果园



其他园地




乔木林地



灌木林地



0307 其他林地

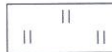

0404 其他草地




0701 城镇住宅用地



0602 采矿用地



1207 裸岩石砾地

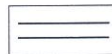

1003 公路用地



1006 农村道路




1104 坑塘水面




1107 沟渠



1101 河流水面

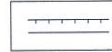

1203 田坎

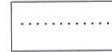


地类界



村民小组(队)界



村界

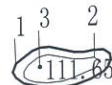

1 计曲线

2 首曲线

3 高程点及高程

风机基础界址点坐标表

点号	X	Y	边长
J1	2458180.60	36537809.84	9.53
J2	2458173.86	36537803.10	9.53
J3	2458164.34	36537803.10	9.53
J4	2458157.60	36537809.84	9.53
J5	2458157.60	36537819.36	9.53
J6	2458164.34	36537826.10	9.53
J7	2458173.86	36537826.10	9.53
J8	2458180.60	36537819.36	9.53
J1	2458180.60	36537809.84	9.53

S=438.24 平方米 合0.66亩

箱变基础界址点坐标表

点号	X	Y	边长
J1	2458166.08	36537797.60	6.00
J2	2458172.08	36537797.60	4.00
J3	2458172.08	36537801.60	6.00
J4	2458166.08	36537801.60	4.00
J1	2458166.08	36537797.60	

S=24.00 平方米 合0.04亩



用地总面积: 0.0462公顷。

图例

	界址线		0307 其他林地		1203 田坎
	界址点及注记		0404 其他草地		地类界
	权属总面积		0701 城镇住宅用地		村民小组(队)界
	地块面积及编号		0602 采矿用地		村界
	0101 水田		1207 裸岩石砾地		
	0103 旱地		1003 公路用地		
	0201 果园		1006 农村道路		
	0203 其他园地		1104 坑塘水面		
	0301 乔木林地		1107 沟渠		
	0302 灌木林地		1101 河流水面		

风机基础界址点坐标表				
点号	X	Y	边长	
J1	2457949.40	36537473.74	9.53	
J2	2457942.66	36537467.00	9.53	
J3	2457933.14	36537467.00	9.53	
J4	2457926.40	36537473.74	9.53	
J5	2457926.40	36537483.26	9.53	
J6	2457933.14	36537490.00	9.53	
J7	2457942.66	36537490.00	9.53	
J8	2457949.40	36537483.26	9.53	
J1	2457949.40	36537473.74	9.53	

箱变基础界址点坐标表				
点号	X	Y	边长	
J1	2457934.88	36537461.50	6.00	
J2	2457940.88	36537461.50	4.00	
J3	2457940.88	36537465.50	6.00	
J4	2457934.88	36537465.50	4.00	
J1	2457934.88	36537461.50	6.00	

说明

红线内为钦北五宁风电场二期工程AG19风机及箱变基础用地范围,总共有2个地块,项目总面积0.0462公顷,其中:农用地0.0462公顷(乔木林地0.0462公顷)。
钦州市钦北区自然资源局
2024年09月20日

测绘公司	广西中创建设工程有限公司	测量员	钟爱明	审核	何玉芳
项目名称	钦北爱国风电场	绘图员	古朝晖	审定	王紫茜
图名	钦北爱国风电场AG19风机及箱变基础勘测定界图	项目负责人	何玉芳	项目负责人	农丽艳

说明

坐标及标高单位:米,比例尺1:1000;
平面坐标系:2000国家大地坐标系;
高程系统:1985国家高程基准;
测量日期:2024年07月08日

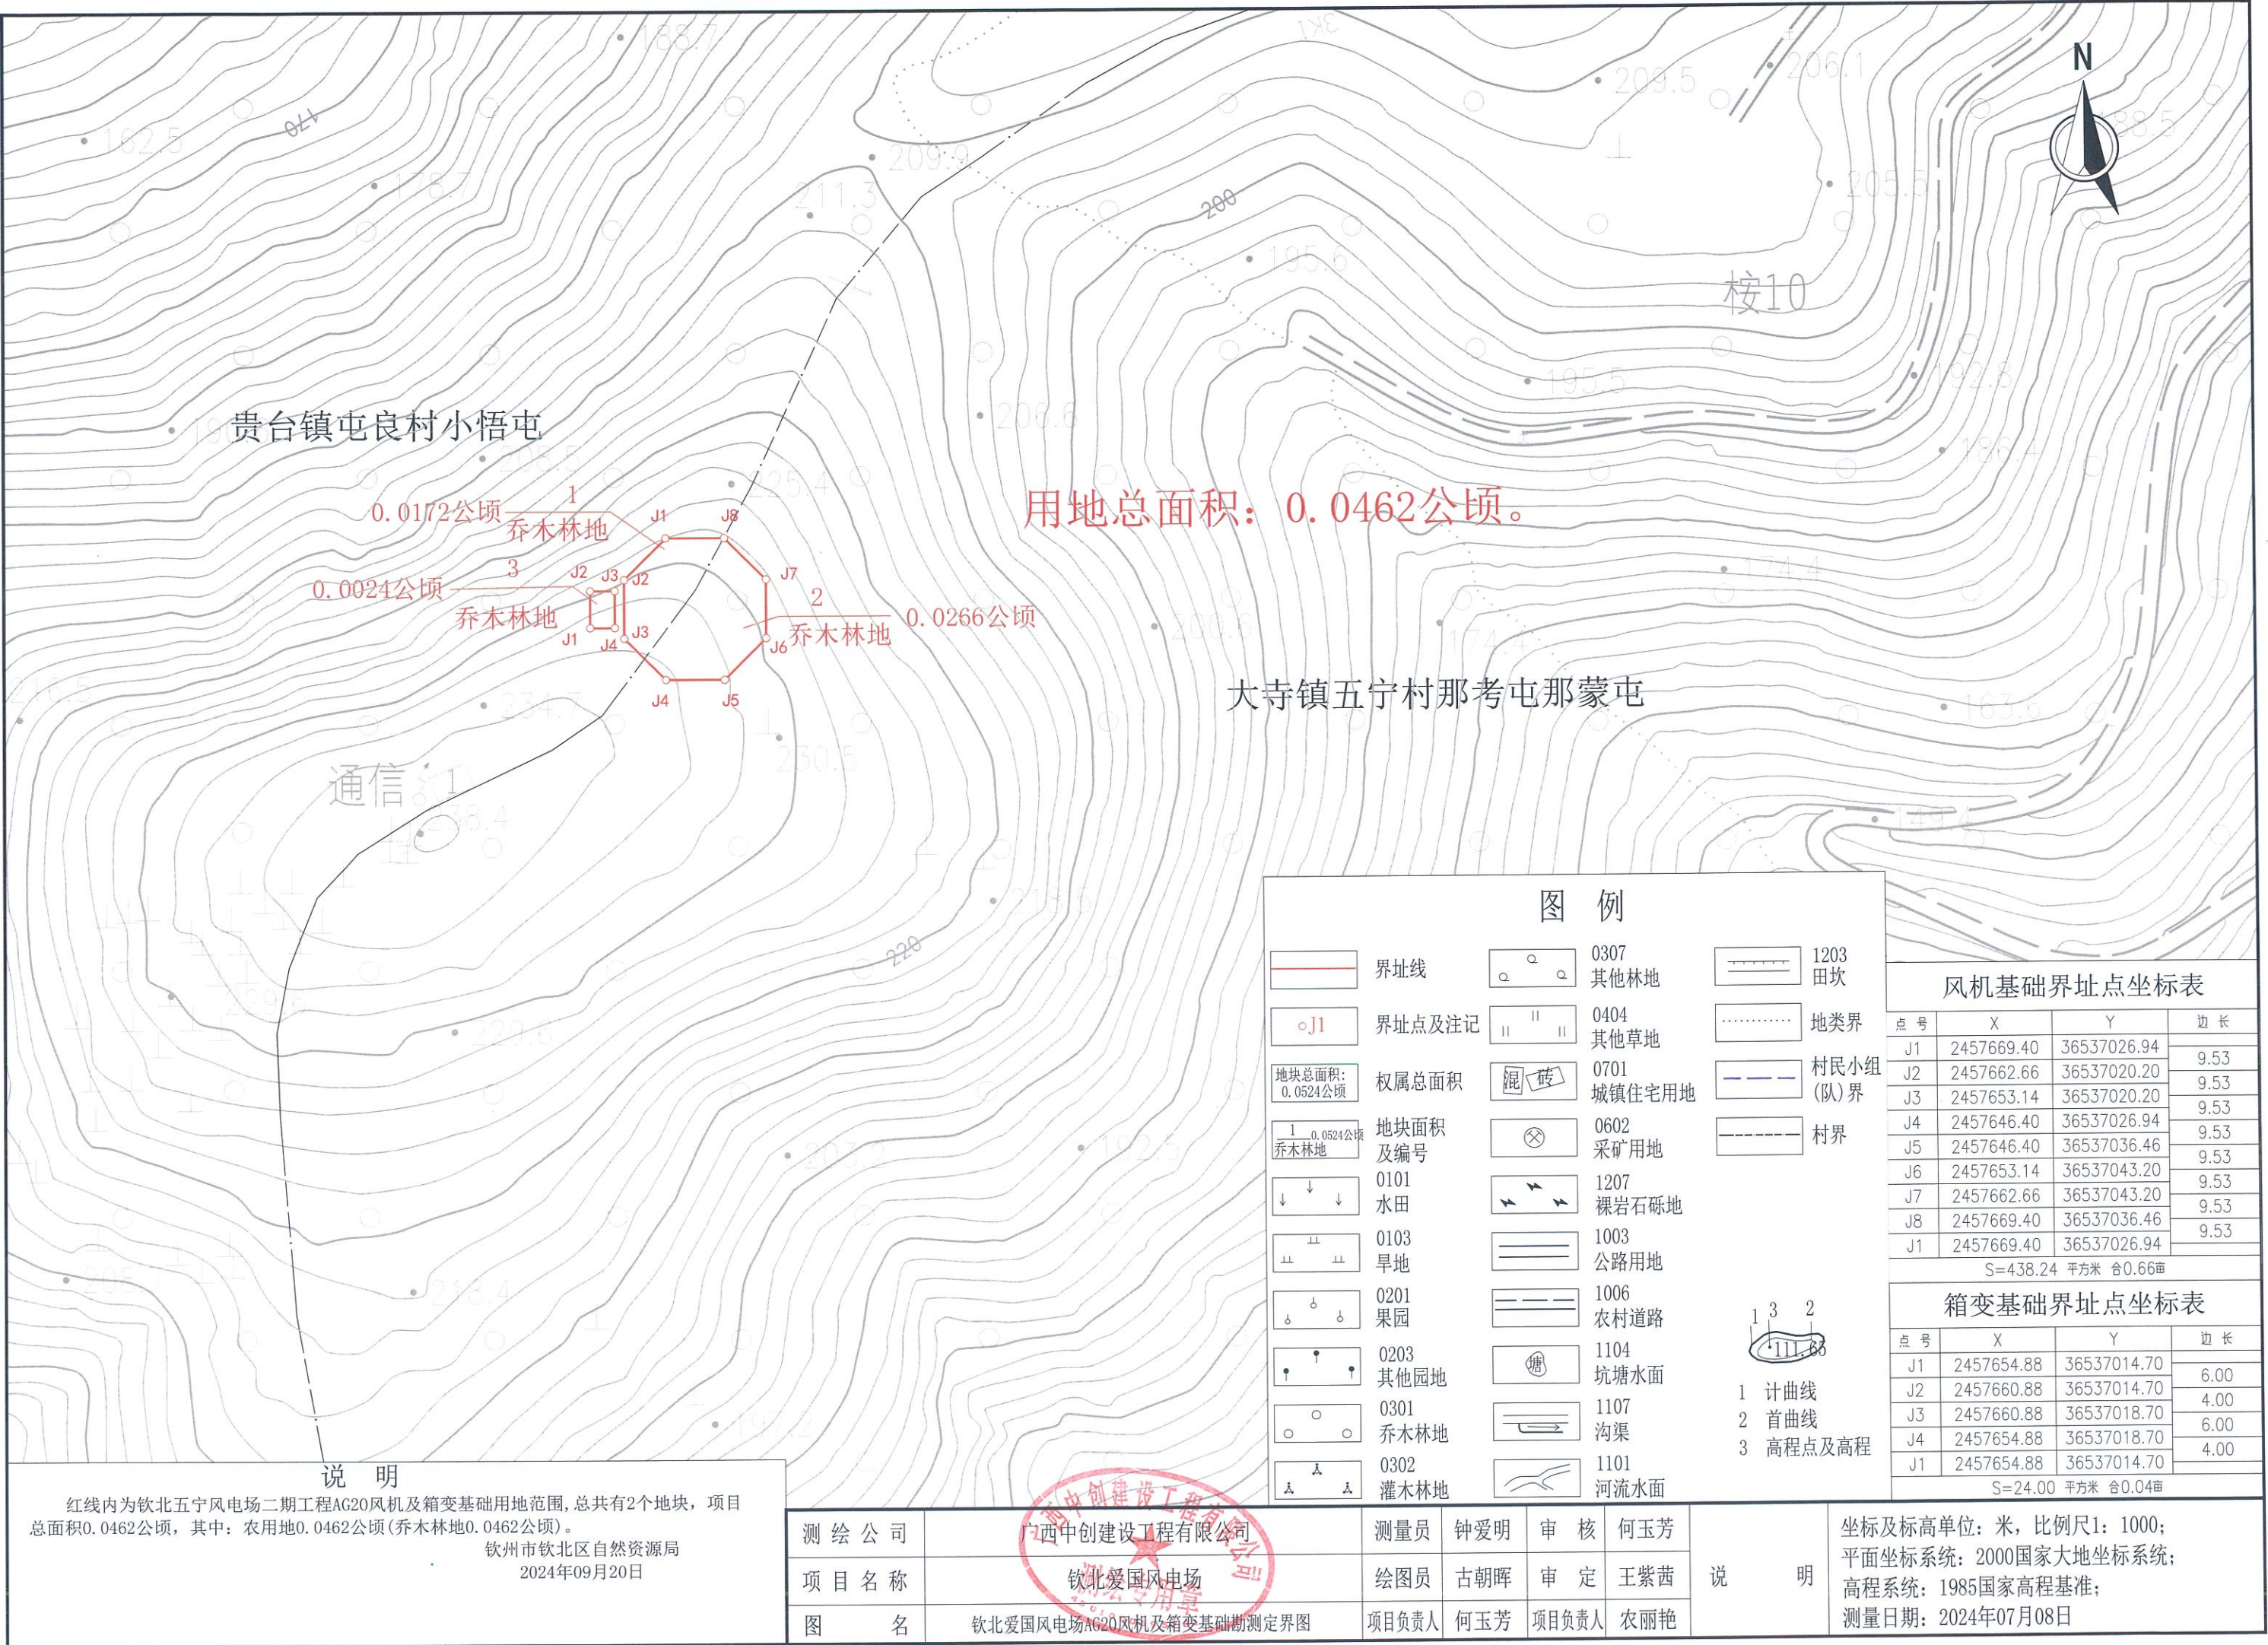




图 例

- | | | | | | |
|--|-----------|--|-------------|--|----------|
| | 界址线 | | 0307 其他林地 | | 1203 田坎 |
| | 界址点及注记 | | 0404 其他草地 | | 地类界 |
| | 权属总面积 | | 0701 城镇住宅用地 | | 村民小组(队)界 |
| | 地块面积及编号 | | 0602 采矿用地 | | 村界 |
| | 0101 水田 | | 1207 裸岩石砾地 | | |
| | 0103 旱地 | | 1003 公路用地 | | |
| | 0201 果园 | | 1006 农村道路 | | |
| | 0203 其他园地 | | 1104 坑塘水面 | | |
| | 0301 乔木林地 | | 1107 沟渠 | | |
| | 0302 灌木林地 | | 1101 河流水面 | | |
- 1 计曲线

2 首曲线

3 高程点及高程

风机基础界址点坐标表

点号	X	Y	边长
J1	2452445.20	36528595.34	9.53
J2	2452438.46	36528588.60	9.53
J3	2452428.94	36528588.60	9.53
J4	2452422.20	36528595.34	9.53
J5	2452428.94	36528604.86	9.53
J6	2452428.94	36528611.60	9.53
J7	2452438.46	36528611.60	9.53
J8	2452445.20	36528604.86	9.53
J1	2452445.20	36528595.34	9.53

S=438.24 平方米 合0.66亩

箱变基础界址点坐标表

点号	X	Y	边长
J1	2452430.68	36528583.10	6.00
J2	2452436.68	36528583.10	4.00
J3	2452436.68	36528587.10	6.00
J4	2452430.68	36528587.10	4.00
J1	2452430.68	36528583.10	

S=24.00 平方米 合0.04亩


说 明

红线内为钦北五宁风电场二期工程AG21风机及箱变基础用地范围, 总共有2个地块, 项目总面积0.0462公顷, 其中: 农用地0.0462公顷(乔木林地0.0462公顷)。
钦州市钦北区自然资源局
2024年09月20日

测绘公司	广西中创建设工程有限公司	测量员	钟爱明	审 核	何玉芳
项目名称	钦北爱国风电场	绘图员	古朝晖	审 定	王紫茜
图 名	钦北爱国风电场AG21风机及箱变基础勘测定界图	项目负责人	何玉芳	项目负责人	农丽艳

说 明

坐标及标高单位: 米, 比例尺1: 1000;
平面坐标系: 2000国家大地坐标系;
高程系统: 1985国家高程基准;
测量日期: 2024年07月08日

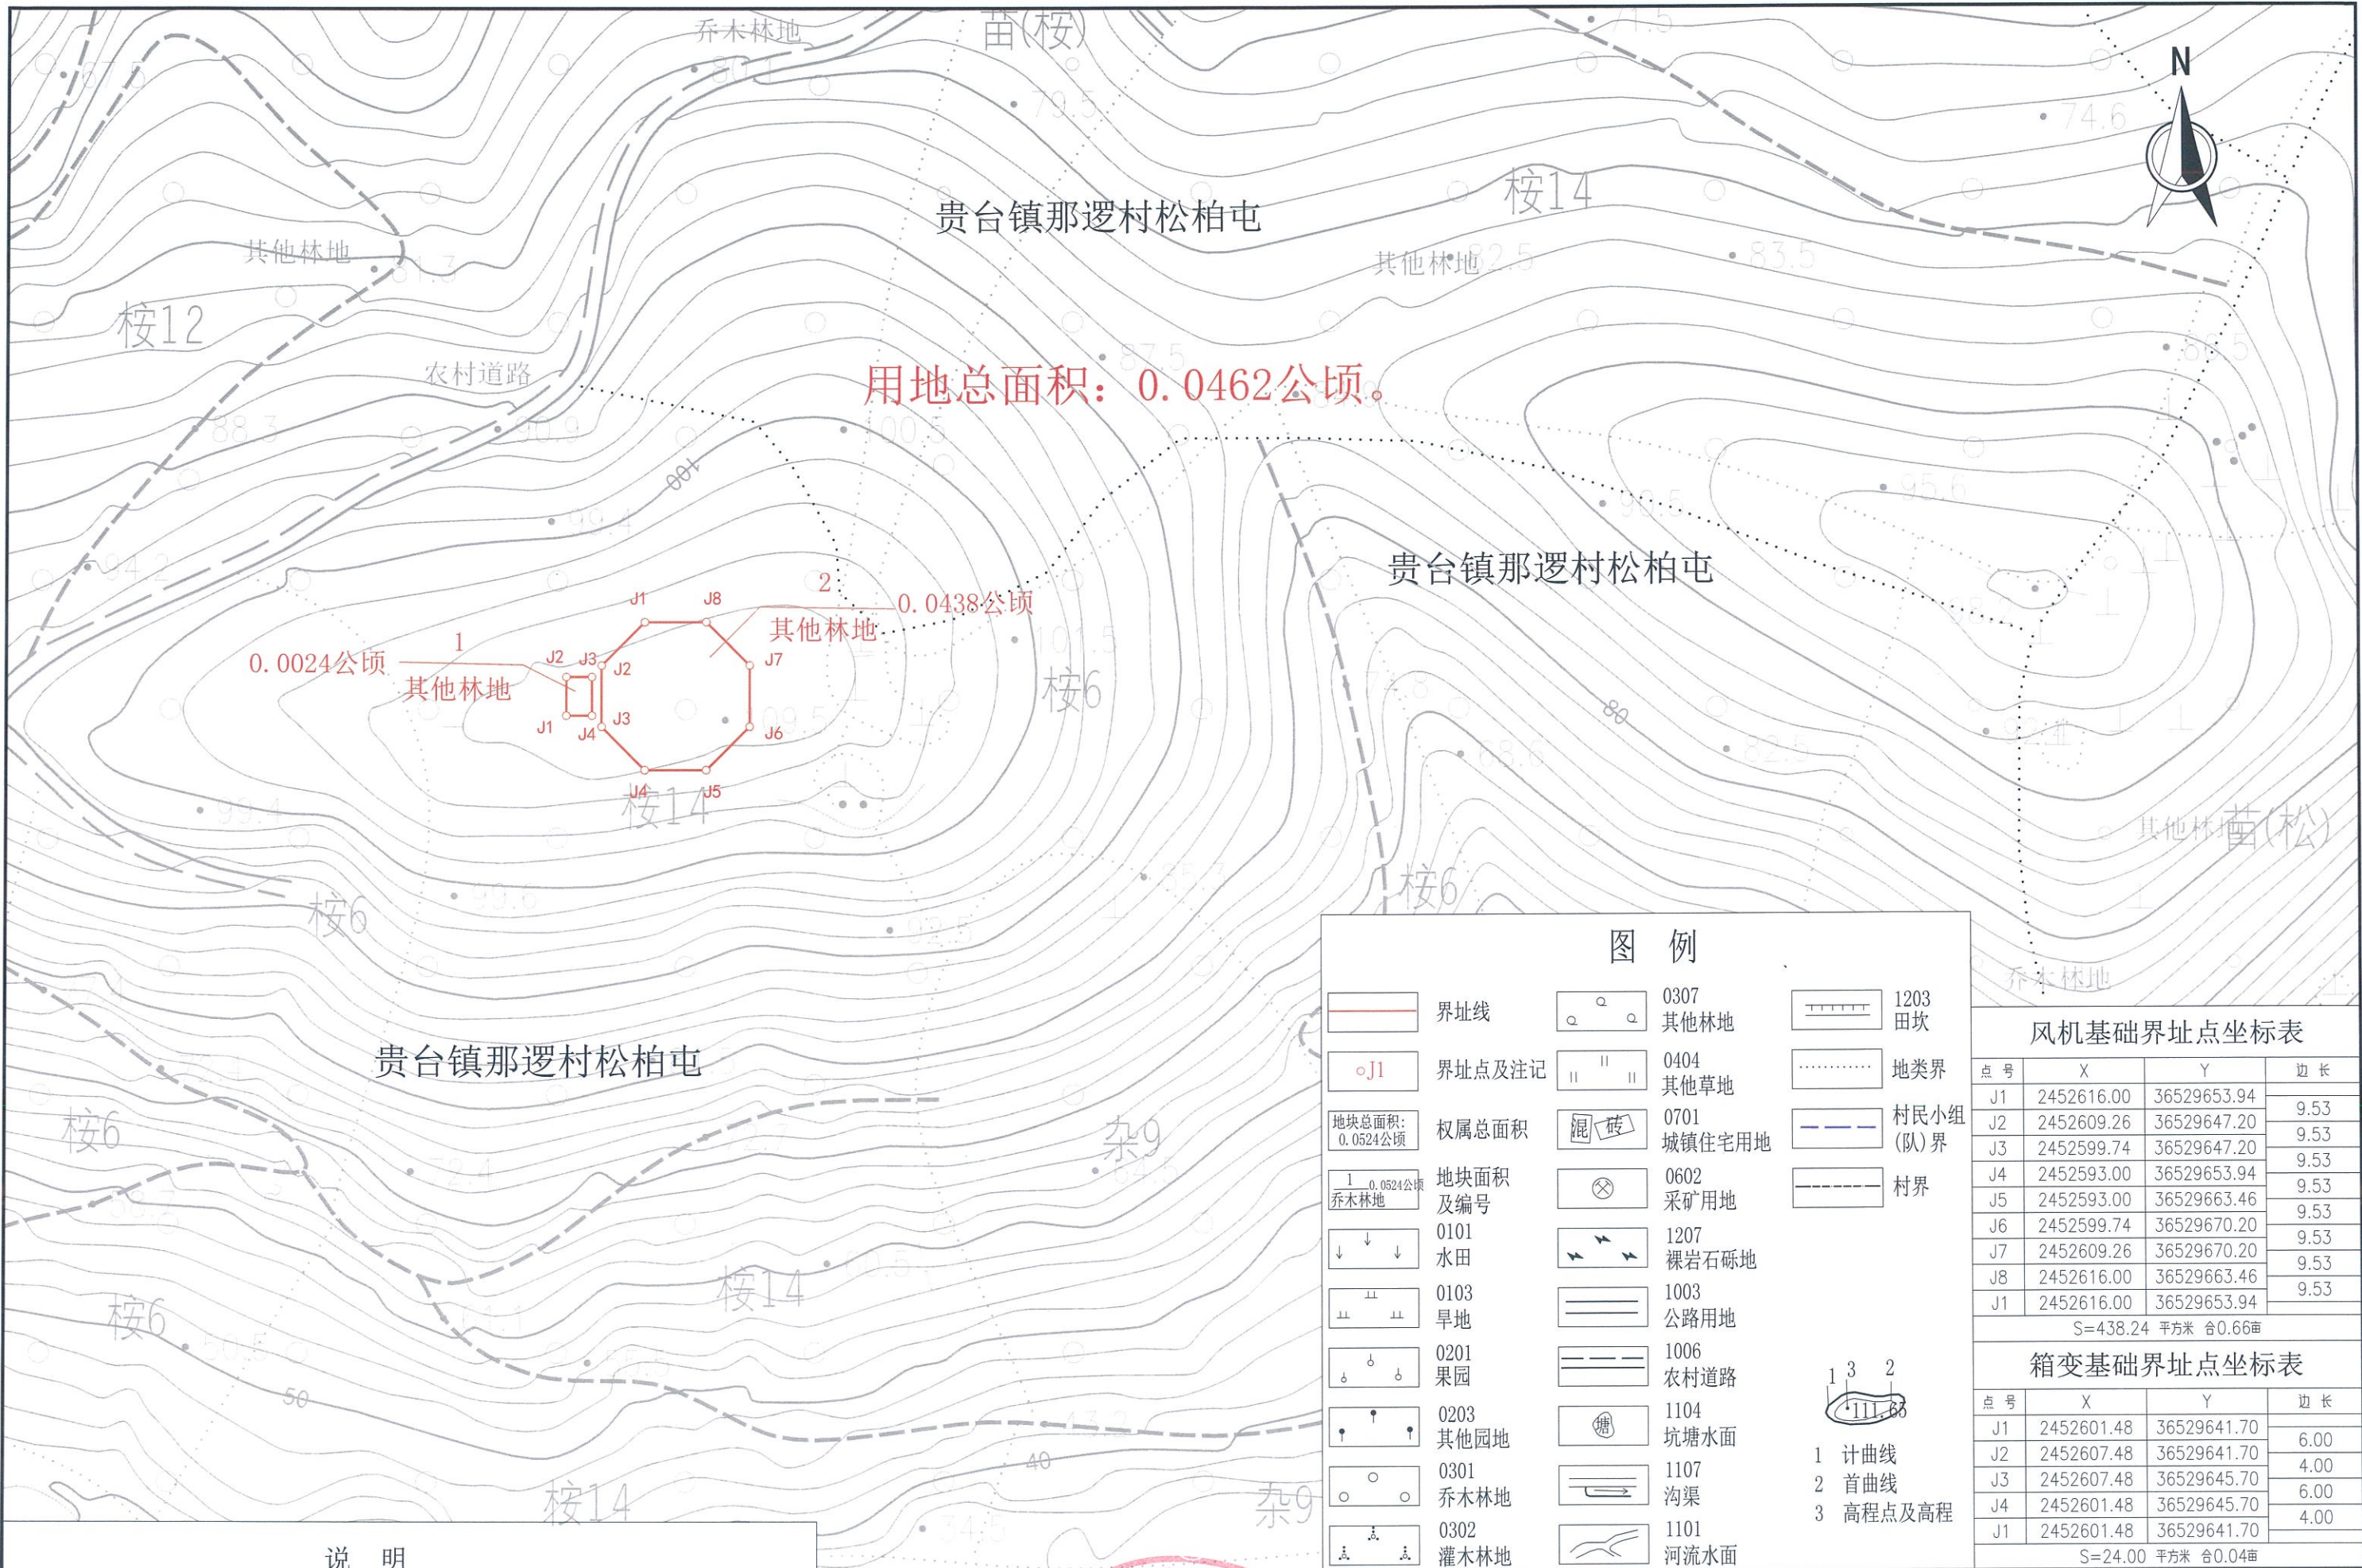

说明

红线内为钦北五宁风电场二期工程AG24风机及箱变基础用地范围, 总共有2个地块, 项目总面积0.0462公顷, 其中: 农用地0.0462公顷(其他林地0.0462公顷)。

钦州市钦北区自然资源局
2024年09月20日

测绘公司

广西中创建设工程有限公司

测量员

钟爱明

审核

何玉芳

项目名称

钦北爱国风电场

绘图员

古朝晖

审定

王紫茜

图名

钦北爱国风电场AG24风机及箱变基础勘测定界图

项目负责人

何玉芳

项目负责人

农丽艳

说明

坐标及标高单位: 米, 比例尺1: 1000;
平面坐标系: 2000国家大地坐标系;
高程系统: 1985国家高程基准;
测量日期: 2024年07月08日

图例

	界址线		0307 其他林地		1203 田坎
	界址点及注记		0404 其他草地		地类界
	权属总面积		0701 城镇住宅用地		村民小组 (队)界
	地块面积 及编号		0602 采矿用地		村界
	0101 水田		1207 裸岩石砾地	 1 计曲线 2 首曲线 3 高程点及高程	
	0103 旱地		1003 公路用地		
	0201 果园		1006 农村道路		
	0203 其他园地		1104 坑塘水面		
	0301 乔木林地		1107 沟渠		
	0302 灌木林地		1101 河流水面		

风机基础界址点坐标表


点号	X	Y	边长
J1	2452616.00	36529653.94	9.53
J2	2452609.26	36529647.20	9.53
J3	2452599.74	36529647.20	9.53
J4	2452593.00	36529653.94	9.53
J5	2452593.00	36529663.46	9.53
J6	2452599.74	36529670.20	9.53
J7	2452609.26	36529670.20	9.53
J8	2452616.00	36529663.46	9.53
J1	2452616.00	36529653.94	9.53


S=438.24 平方米 合0.66亩

箱变基础界址点坐标表

点号	X	Y	边长
J1	2452601.48	36529641.70	6.00
J2	2452607.48	36529641.70	4.00
J3	2452607.48	36529645.70	6.00
J4	2452601.48	36529645.70	4.00
J1	2452601.48	36529641.70	6.00

S=24.00 平方米 合0.04亩

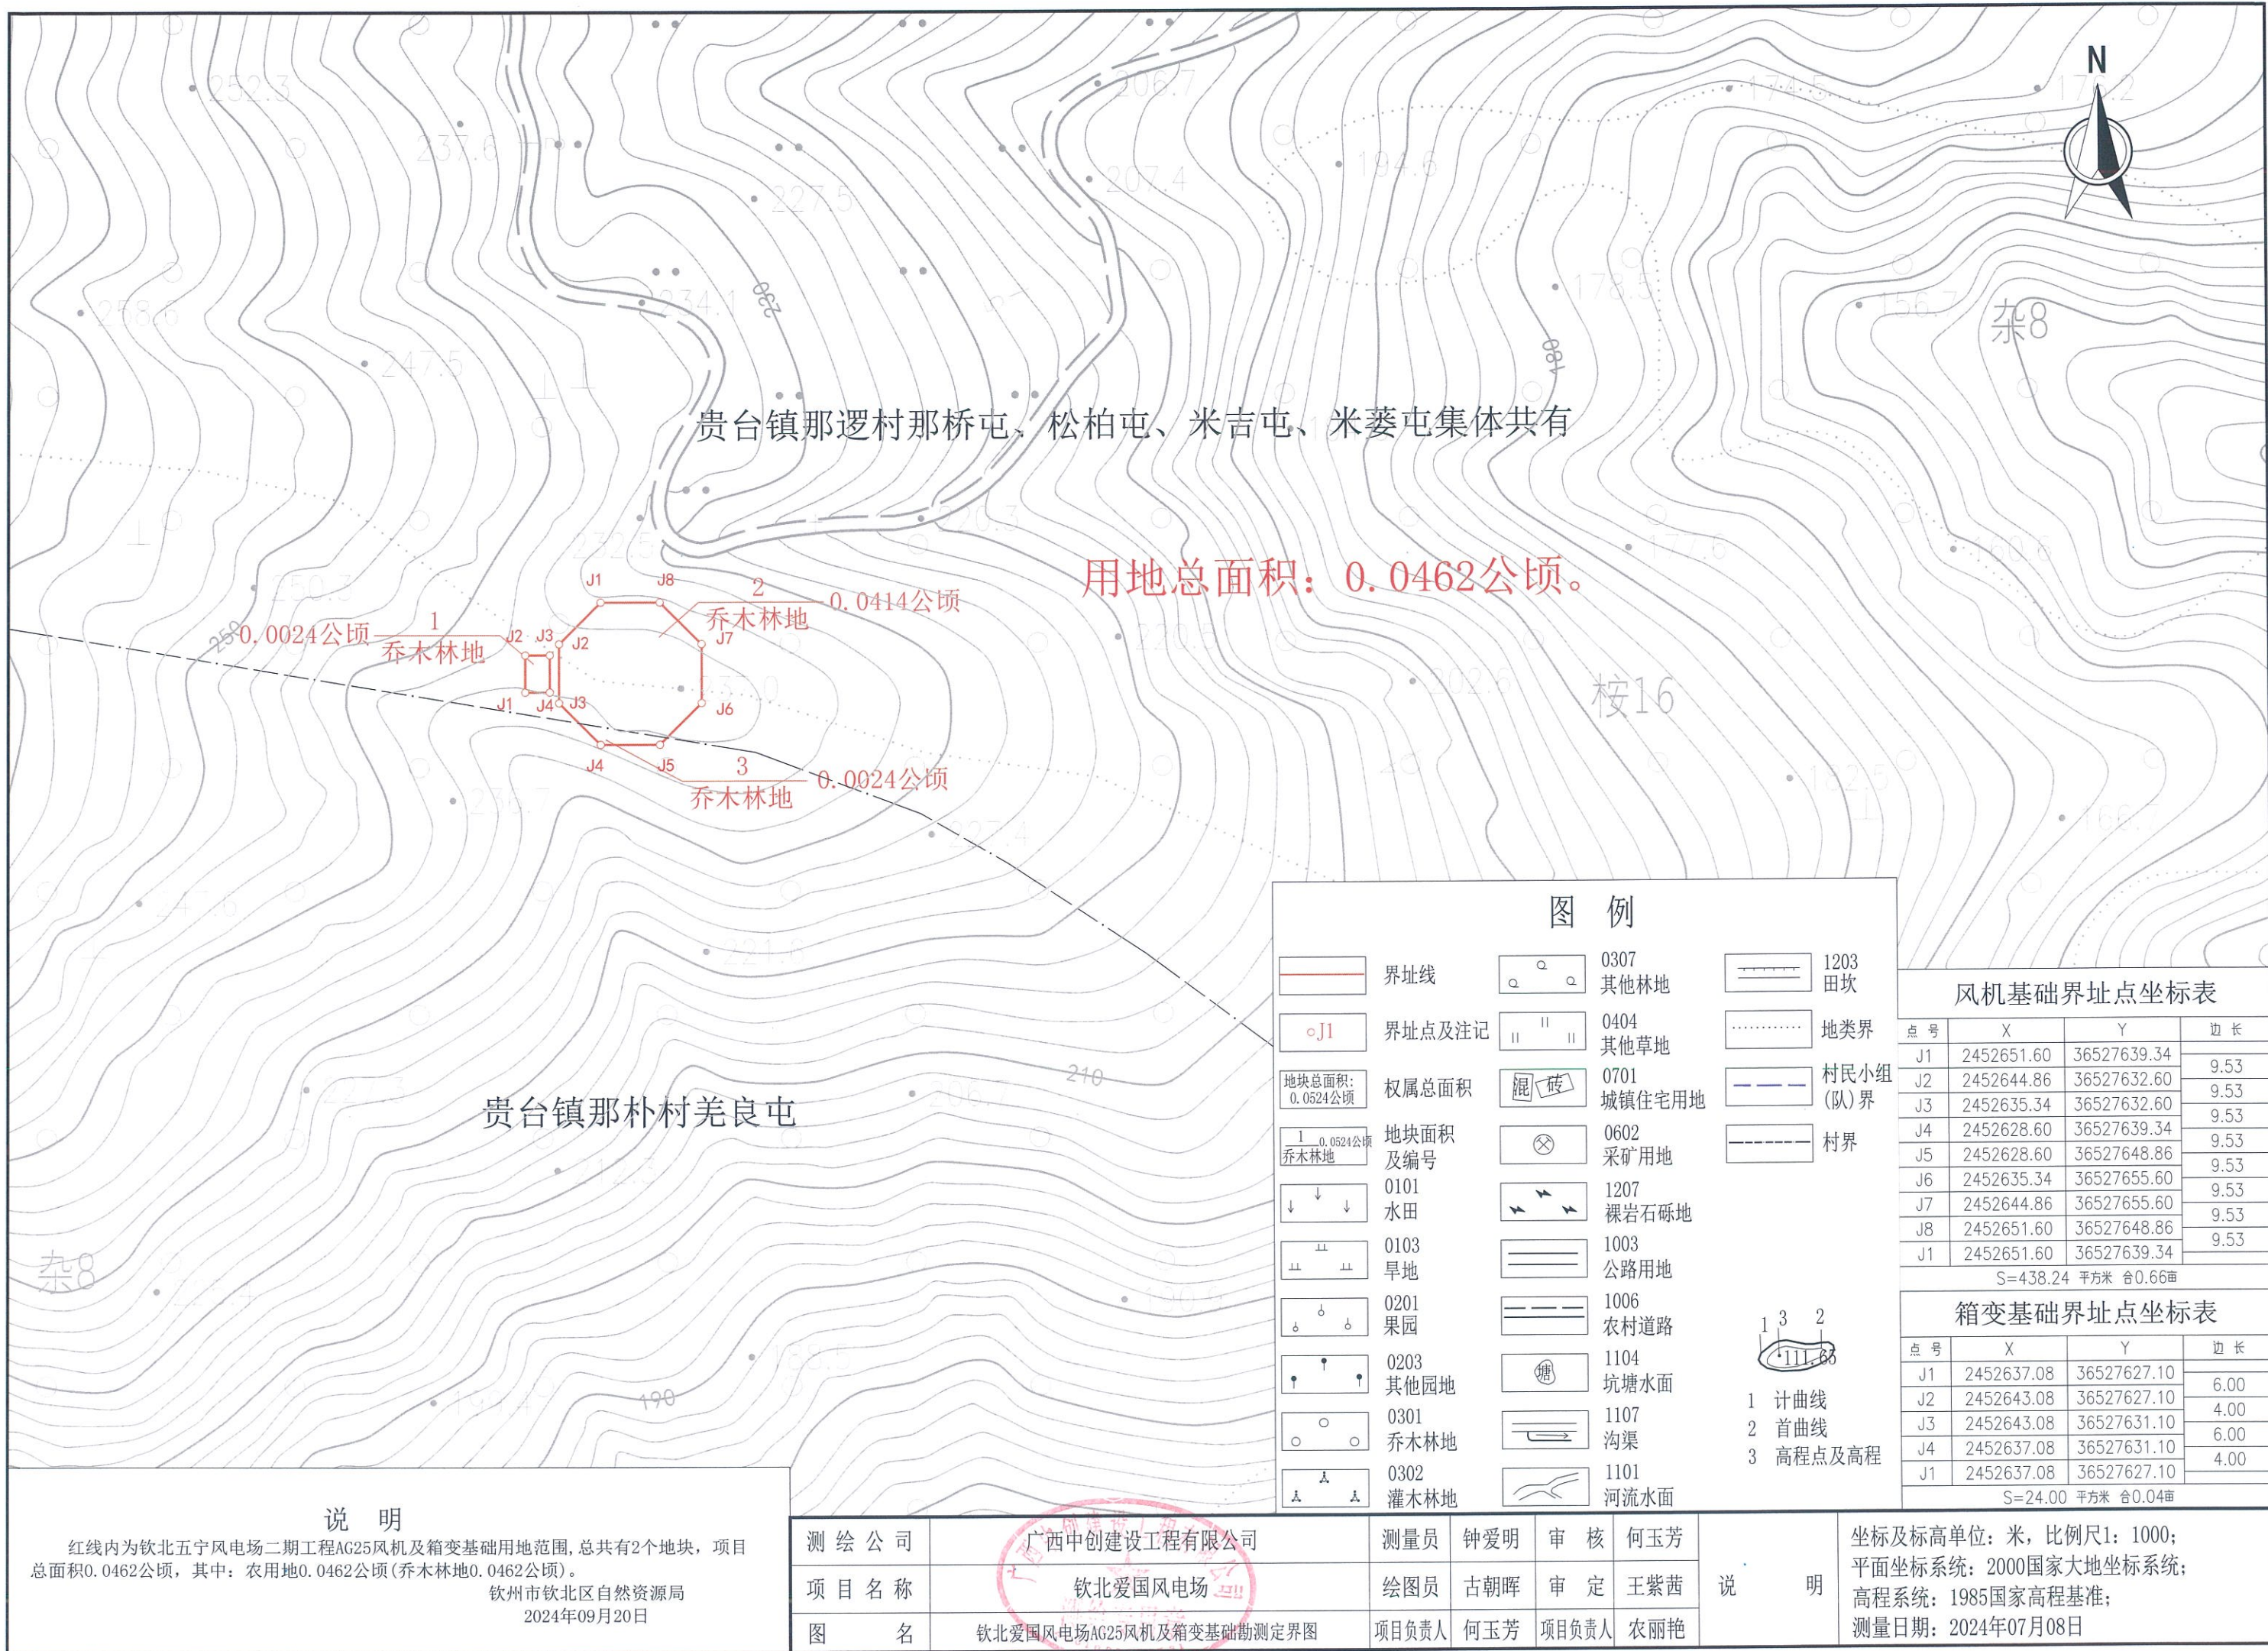

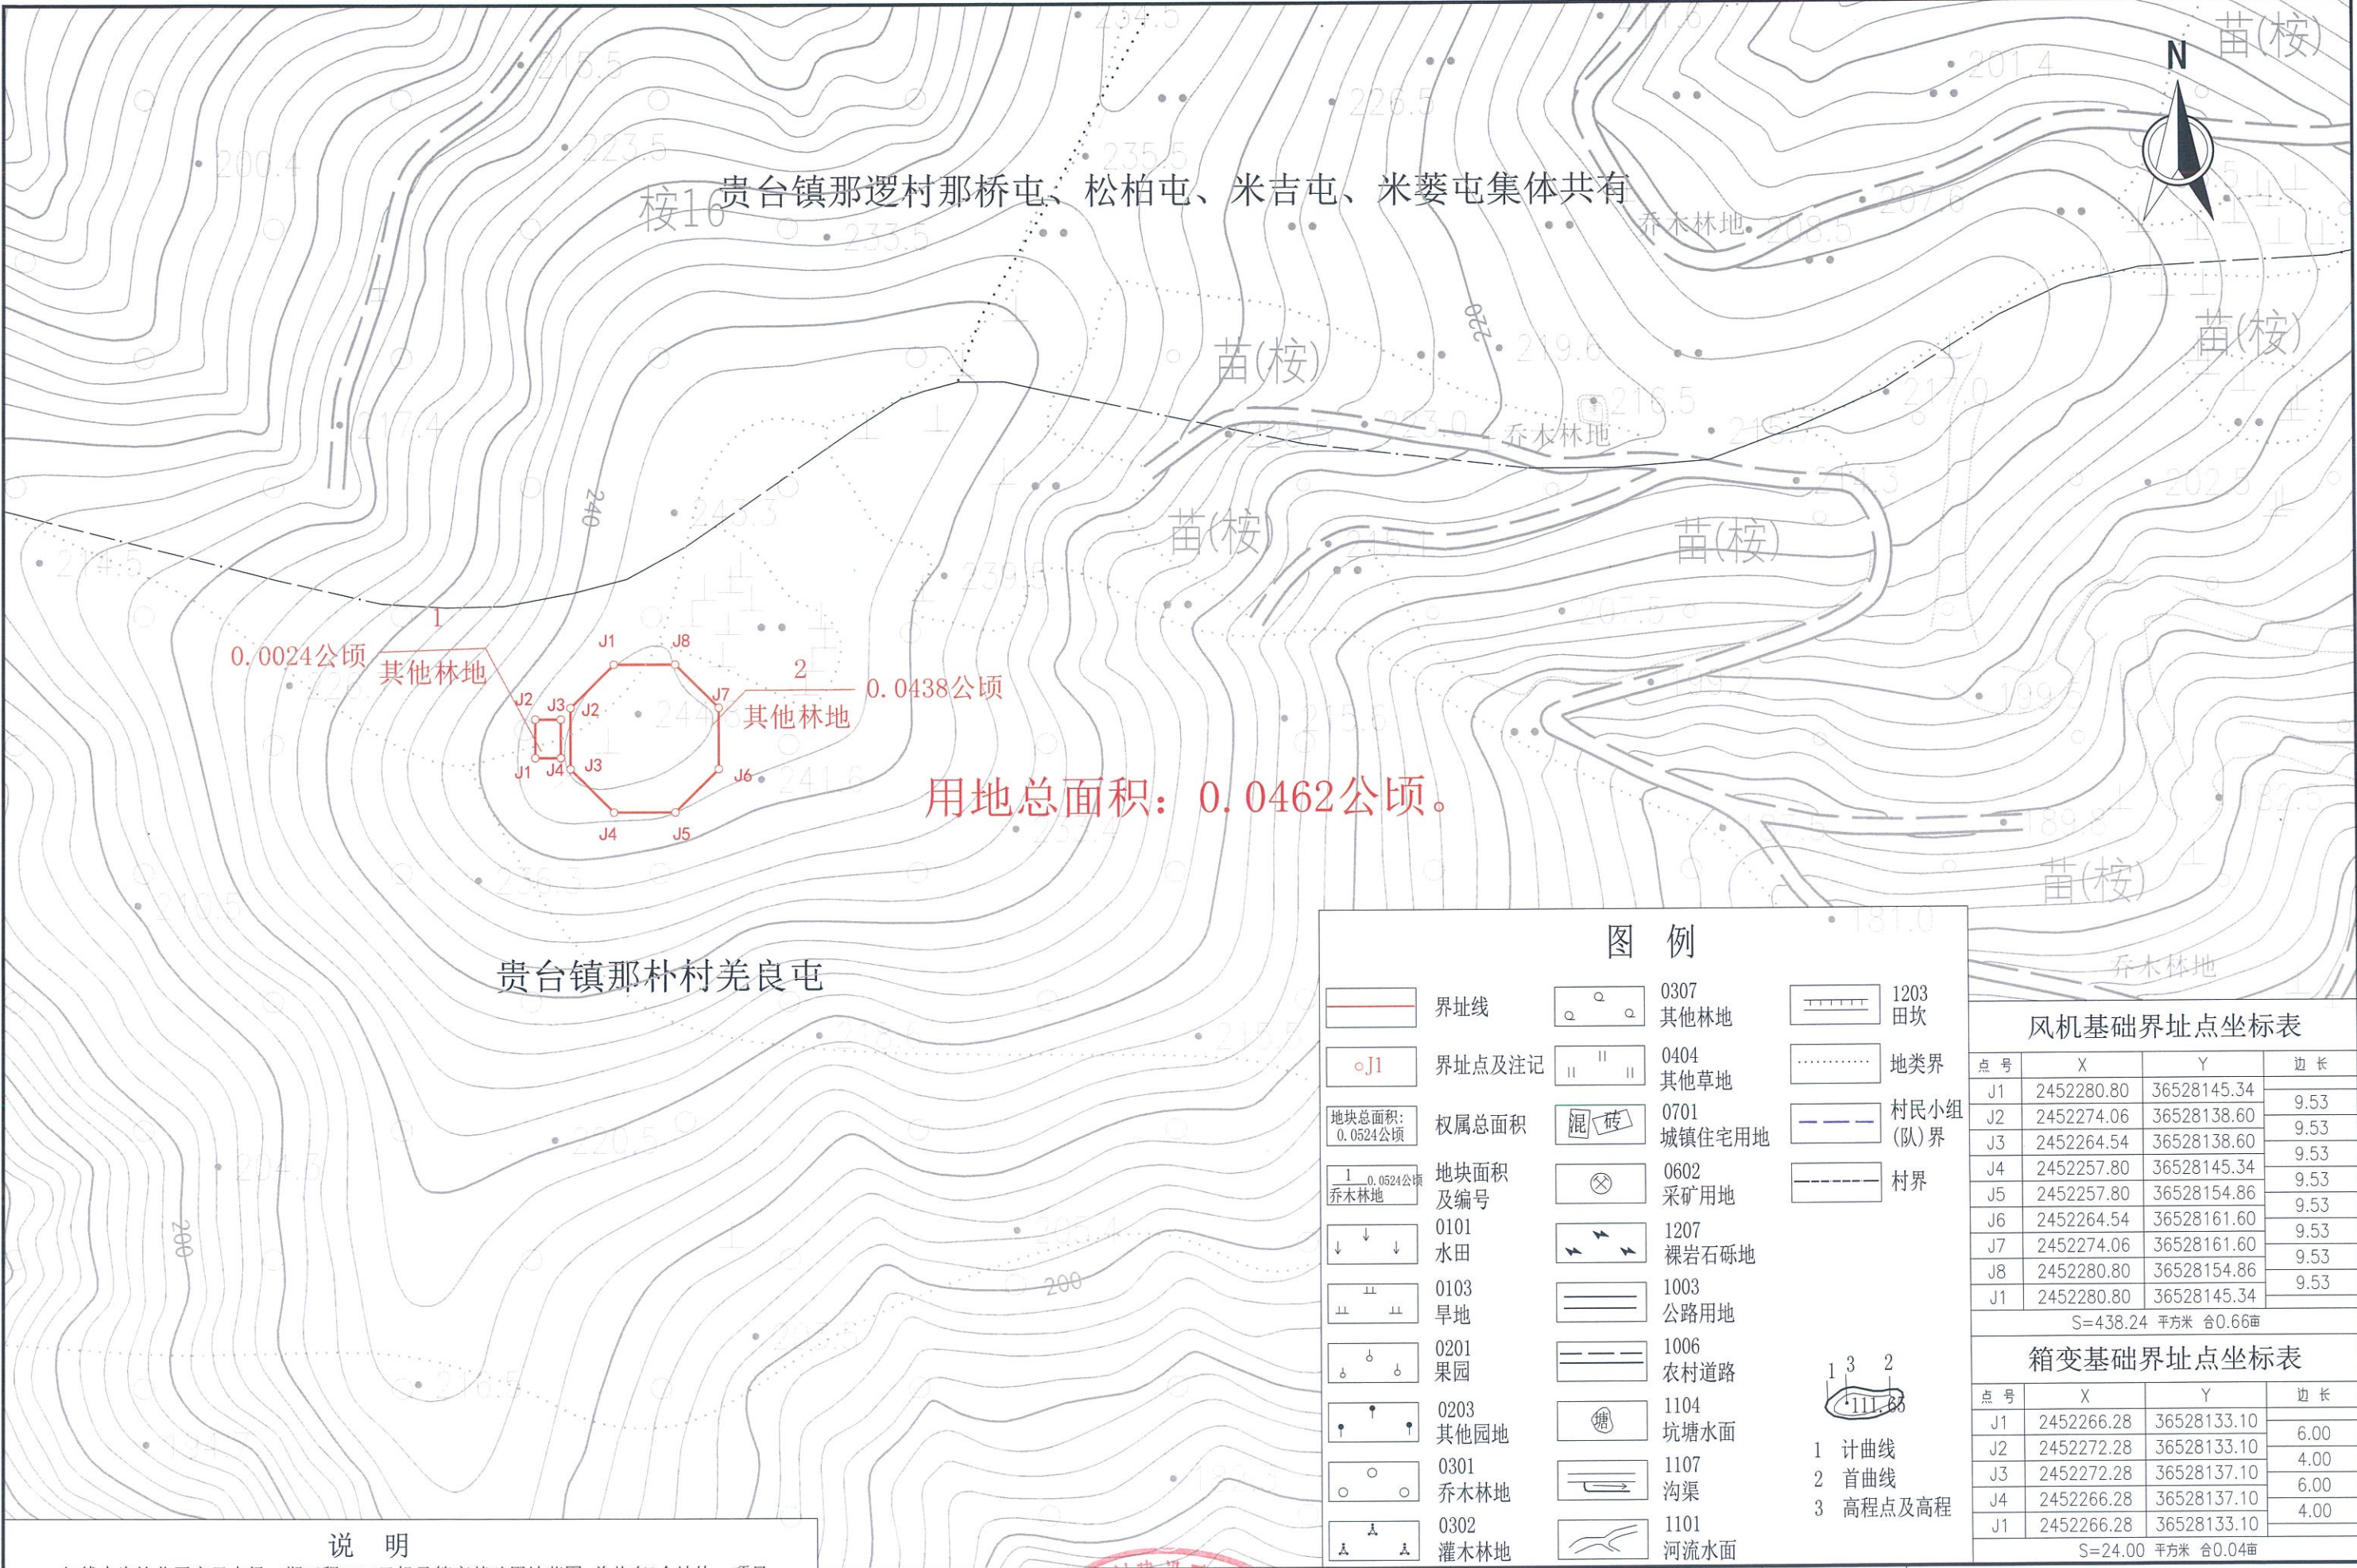

说明

红线内为钦北五宁风电场二期工程AG26风机及箱变基础用地范围, 总共有2个地块, 项目总面积0.0462公顷, 其中: 农用地0.0462公顷(其他林地0.0462公顷)。

钦州市钦北区自然资源局
2024年09月20日

测绘公司	广西中创建设工程有限公司	测量员	钟爱明	审核	何玉芳	说明
项目名称	钦北爱国风电场	绘图员	古朝晖	审定	王紫茜	
图名	钦北爱国风电场AG26风机及箱变基础勘测定界图	项目负责人	何玉芳	项目负责人	农丽艳	

03坎

类界

民小组

()界

界

高程

乔木林地

风机基础界址点坐标表

点号	X	Y	边长
J1	2452280.80	36528145.34	9.53
J2	2452274.06	36528138.60	
J3	2452264.54	36528138.60	
J4	2452257.80	36528145.34	
J5	2452257.80	36528154.86	
J6	2452264.54	36528161.60	
J7	2452274.06	36528161.60	
J8	2452280.80	36528154.86	
J1	2452280.80	36528145.34	
S=438.24 平方米 合0.66亩			
点号	X	Y	边长
J1	2452266.28	36528133.10	6.00
J2	2452272.28	36528133.10	
J3	2452272.28	36528137.10	
J4	2452266.28	36528137.10	
J1	2452266.28	36528133.10	
S=24.00 平方米 合0.04亩			

图例

界址线

界址点及注记

权属总面积

地块面积及编号

0101 水田

0103 旱地

0201 果园

0203 其他园地

0301 乔木林地

0302 灌木林地

0307 其他林地

0404 其他草地

0701 城镇住宅用地

0602 采矿用地

1207 裸岩石砾地

1003 公路用地

1006 农村道路

1104 坑塘水面

1107 沟渠

1101 河流水面

1203 田坎

地类界

村民小组(队)界

村界

1 计曲线

2 首曲线

3 高程点及高程





用地总面积：0.0462公顷。

图例

	界址线		0307 其他林地		1203 田坎
	界址点及注记		0404 其他草地		地类界
	权属总面积 地块面积及编号		0701 城镇住宅用地		村民小组 (队)界
	0.0524公顷 乔木林地		0602 采矿用地		村界
	0101 水田		1207 裸岩石砾地	 1 计曲线 2 首曲线 3 高程点及高程	
	0103 旱地		1003 公路用地		
	0201 果园		1006 农村道路		
	0203 其他园地		1104 坑塘水面		
	0301 乔木林地		1107 沟渠		
	0302 灌木林地		1101 河流水面		

风机基础界址点坐标表

点号	X	Y	边长
J1	2452790.70	36527143.64	9.53
J2	2452783.96	36527136.90	9.53
J3	2452774.44	36527136.90	9.53
J4	2452767.70	36527143.64	9.53
J5	2452767.70	36527153.16	9.53
J6	2452774.44	36527159.90	9.53
J7	2452783.96	36527159.90	9.53
J8	2452790.70	36527153.16	9.53
J1	2452790.70	36527143.64	9.53
S=438.24 平方米 合0.66亩			

箱变基础界址点坐标表

点号	X	Y	边长
J1	2452776.18	36527131.40	6.00
J2	2452782.18	36527131.40	4.00
J3	2452782.18	36527135.40	6.00
J4	2452776.18	36527135.40	4.00
J1	2452776.18	36527131.40	4.00
S=24.00 平方米 合0.04亩			

说明

红线内为钦北五宁风电场二期工程AG28风机及箱变基础用地范围，总共有2个地块，项目总面积0.0462公顷，其中：农用地0.0462公顷(乔木林地0.0462公顷)。
钦州市钦北区自然资源局
2024年09月20日

测绘公司	广西中创建设工程有限公司	测量员	钟爱明	审核	何玉芳
项目名称	钦北爱国风电场	绘图员	古朝晖	审定	王紫茜
图名	钦北爱国风电场AG28风机及箱变基础勘测定界图	项目负责人	何玉芳	项目负责人	农丽艳

说明

坐标及标高单位：米，比例尺1: 1000；
平面坐标系：2000国家大地坐标系；
高程系统：1985国家高程基准；
测量日期：2024年07月08日

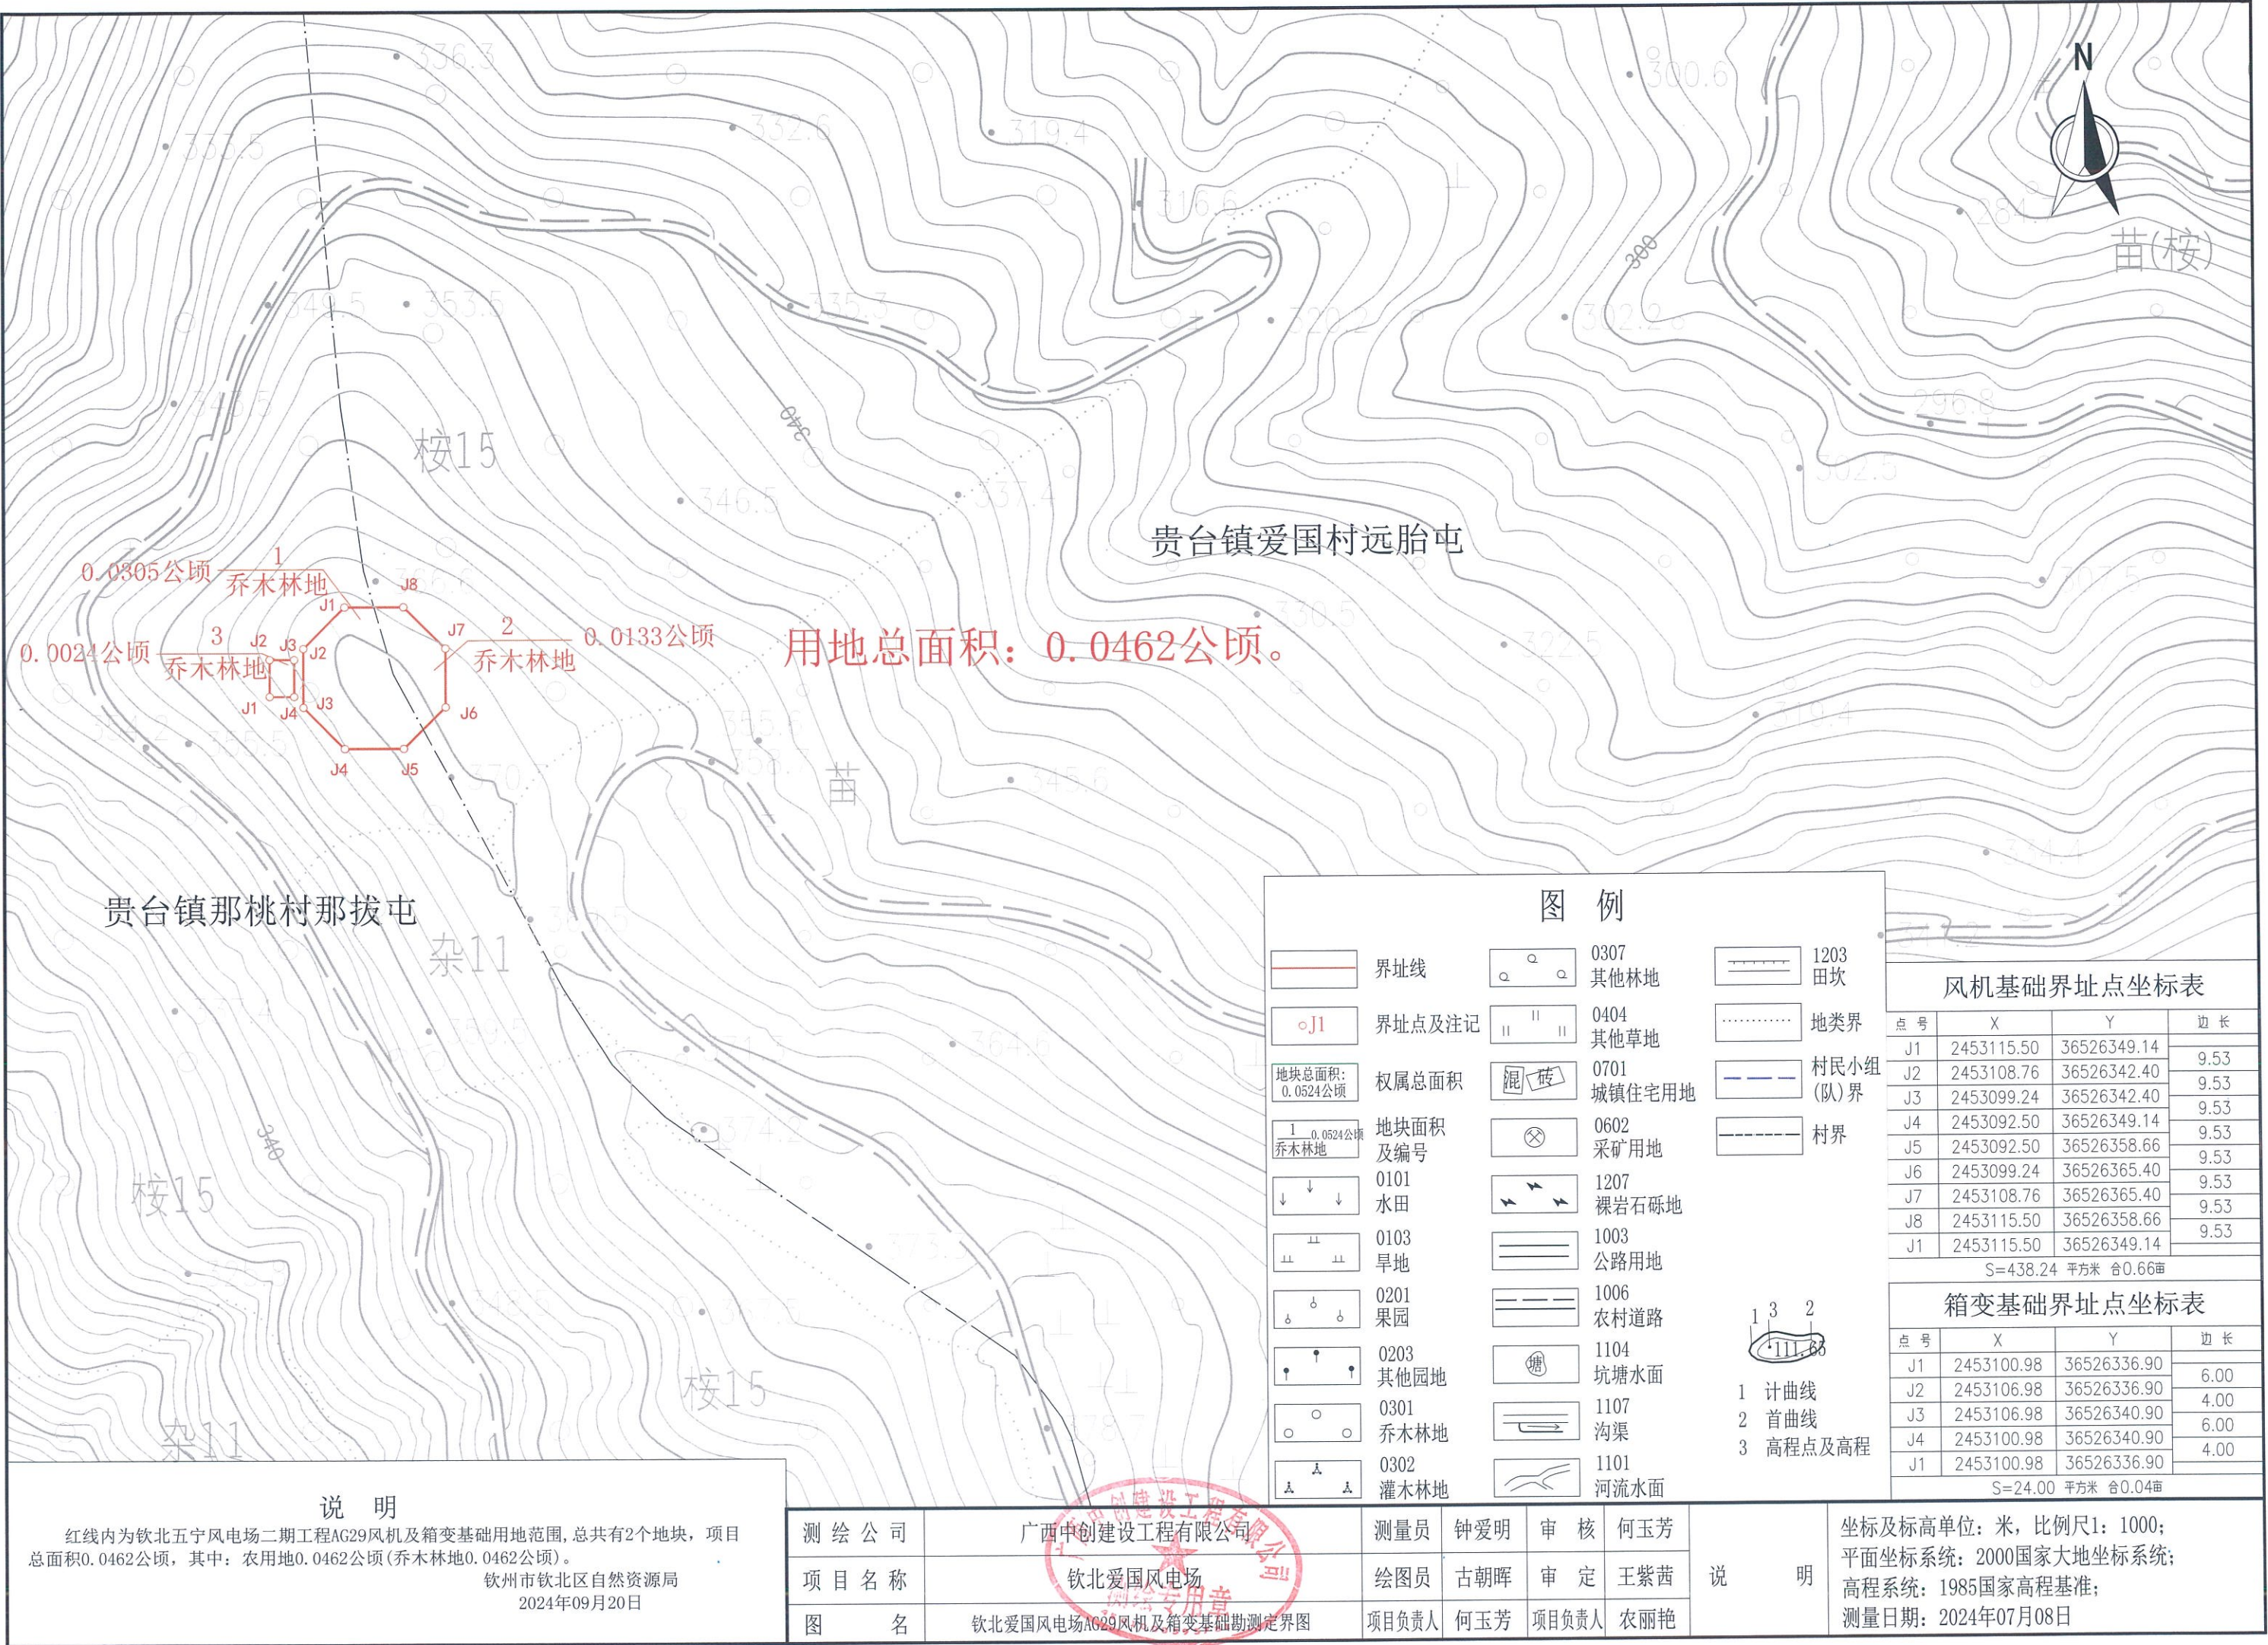




图 例			
	界址线		0307 其他林地
	0404 其他草地		1203 田坎
	0701 城镇住宅用地		地类界
	0602 采矿用地		村民小组(队)界
	1207 裸岩石砾地		村界
	1003 公路用地		
	1006 农村道路		
	1104 坑塘水面		
	1107 沟渠		
	1101 河流水面		
	界址点及注记		
	权属总面积		
	地块面积及编号		
	0101 水田		
	0103 旱地		
	0201 果园		
	0203 其他园地		
	0301 乔木林地		
	0302 灌木林地		

风机基础界址点坐标表			
点号	X	Y	边长
J1	2452497.00	36526752.74	9.53
J2	2452490.26	36526746.00	9.53
J3	2452480.74	36526746.00	9.53
J4	2452474.00	36526752.74	9.53
J5	2452474.00	36526762.26	9.53
J6	2452480.74	36526769.00	9.53
J7	2452490.26	36526769.00	9.53
J8	2452497.00	36526762.26	9.53
J1	2452497.00	36526752.74	9.53
S=438.24 平方米 合0.66亩			

箱变基础界址点坐标表			
点号	X	Y	边长
J1	2452482.48	36526740.50	6.00
J2	2452488.48	36526740.50	4.00
J3	2452488.48	36526744.50	6.00
J4	2452482.48	36526744.50	4.00
J1	2452482.48	36526740.50	6.00
S=24.00 平方米 合0.04亩			

说明

红线内为钦北五宁风电场二期工程AG30风机及箱变基础用地范围, 总共有2个地块, 项目总面积0.0462公顷, 其中: 农用地0.0462公顷(乔木林地0.0462公顷)。

钦州市钦北区自然资源局
2024年09月20日

测绘公司	广西中创建设工程有限公司	测量员	钟爱明	审核	何玉芳
项目名称	钦北爱国风电场	绘图员	古朝晖	审定	王紫茜
图名	钦北爱国风电场AG30风机及箱变基础勘测定界图	项目负责人	何玉芳	项目负责人	农丽艳

说明

坐标及标高单位: 米, 比例尺1: 1000;
平面坐标系: 2000国家大地坐标系;
高程系统: 1985国家高程基准;
测量日期: 2024年07月08日



用地总面积: 0.0462公顷。

贵台镇那邕村那桥屯、松柏屯、米吉屯、米菱屯集体共有

图例

	界址线		0307 其他林地		1203 田坎
	界址点及注记		0404 其他草地		地类界
	权属总面积		0701 城镇住宅用地		村民小组 (队)界
	地块面积 及编号		0602 采矿用地		村界
	0101 水田		1207 裸岩石砾地		
	0103 旱地		1003 公路用地		
	0201 果园		1006 农村道路		
	0203 其他园地		1104 坑塘水面		
	0301 乔木林地		1107 沟渠		
	0302 灌木林地		1101 河流水面		

1 3 2

1 计曲线

2 首曲线

3 高程点及高程

风机基础界址点坐标表

点号	X	Y	边长
J1	2453092.30	36526871.34	9.53
J2	2453085.56	36526864.60	9.53
J3	2453076.04	36526864.60	9.53
J4	2453069.30	36526871.34	9.53
J5	2453069.30	36526880.86	9.53
J6	2453076.04	36526887.60	9.53
J7	2453085.56	36526887.60	9.53
J8	2453092.30	36526880.86	9.53
J1	2453092.30	36526871.34	9.53

S=438.24 平方米 合0.66亩

箱变基础界址点坐标表

点号	X	Y	边长
J1	2453077.78	36526859.10	6.00
J2	2453083.78	36526859.10	4.00
J3	2453083.78	36526863.10	6.00
J4	2453077.78	36526863.10	4.00
J1	2453077.78	36526859.10	6.00

S=24.00 平方米 合0.04亩


说明

红线内为钦北五宁风电场二期工程AG31风机及箱变基础用地范围,总共有2个地块,项目总面积0.0462公顷,其中:农用地0.0462公顷(乔木林地0.0054公顷,其他林地0.0408公顷)。钦州市钦北区自然资源局 2024年09月20日

测绘公司	广西中创建设工程有限公司	测量员	钟爱明	审核	何玉芳
项目名称	钦北爱国风电场	绘图员	古朝晖	审定	王紫茜
图名	钦北爱国风电场AG31风机及箱变基础勘测定界图	项目负责人	何玉芳	项目负责人	农丽艳

说明

坐标及标高单位:米,比例尺1:1000;
平面坐标系:2000国家大地坐标系;
高程系统:1985国家高程基准;
测量日期:2024年07月08日

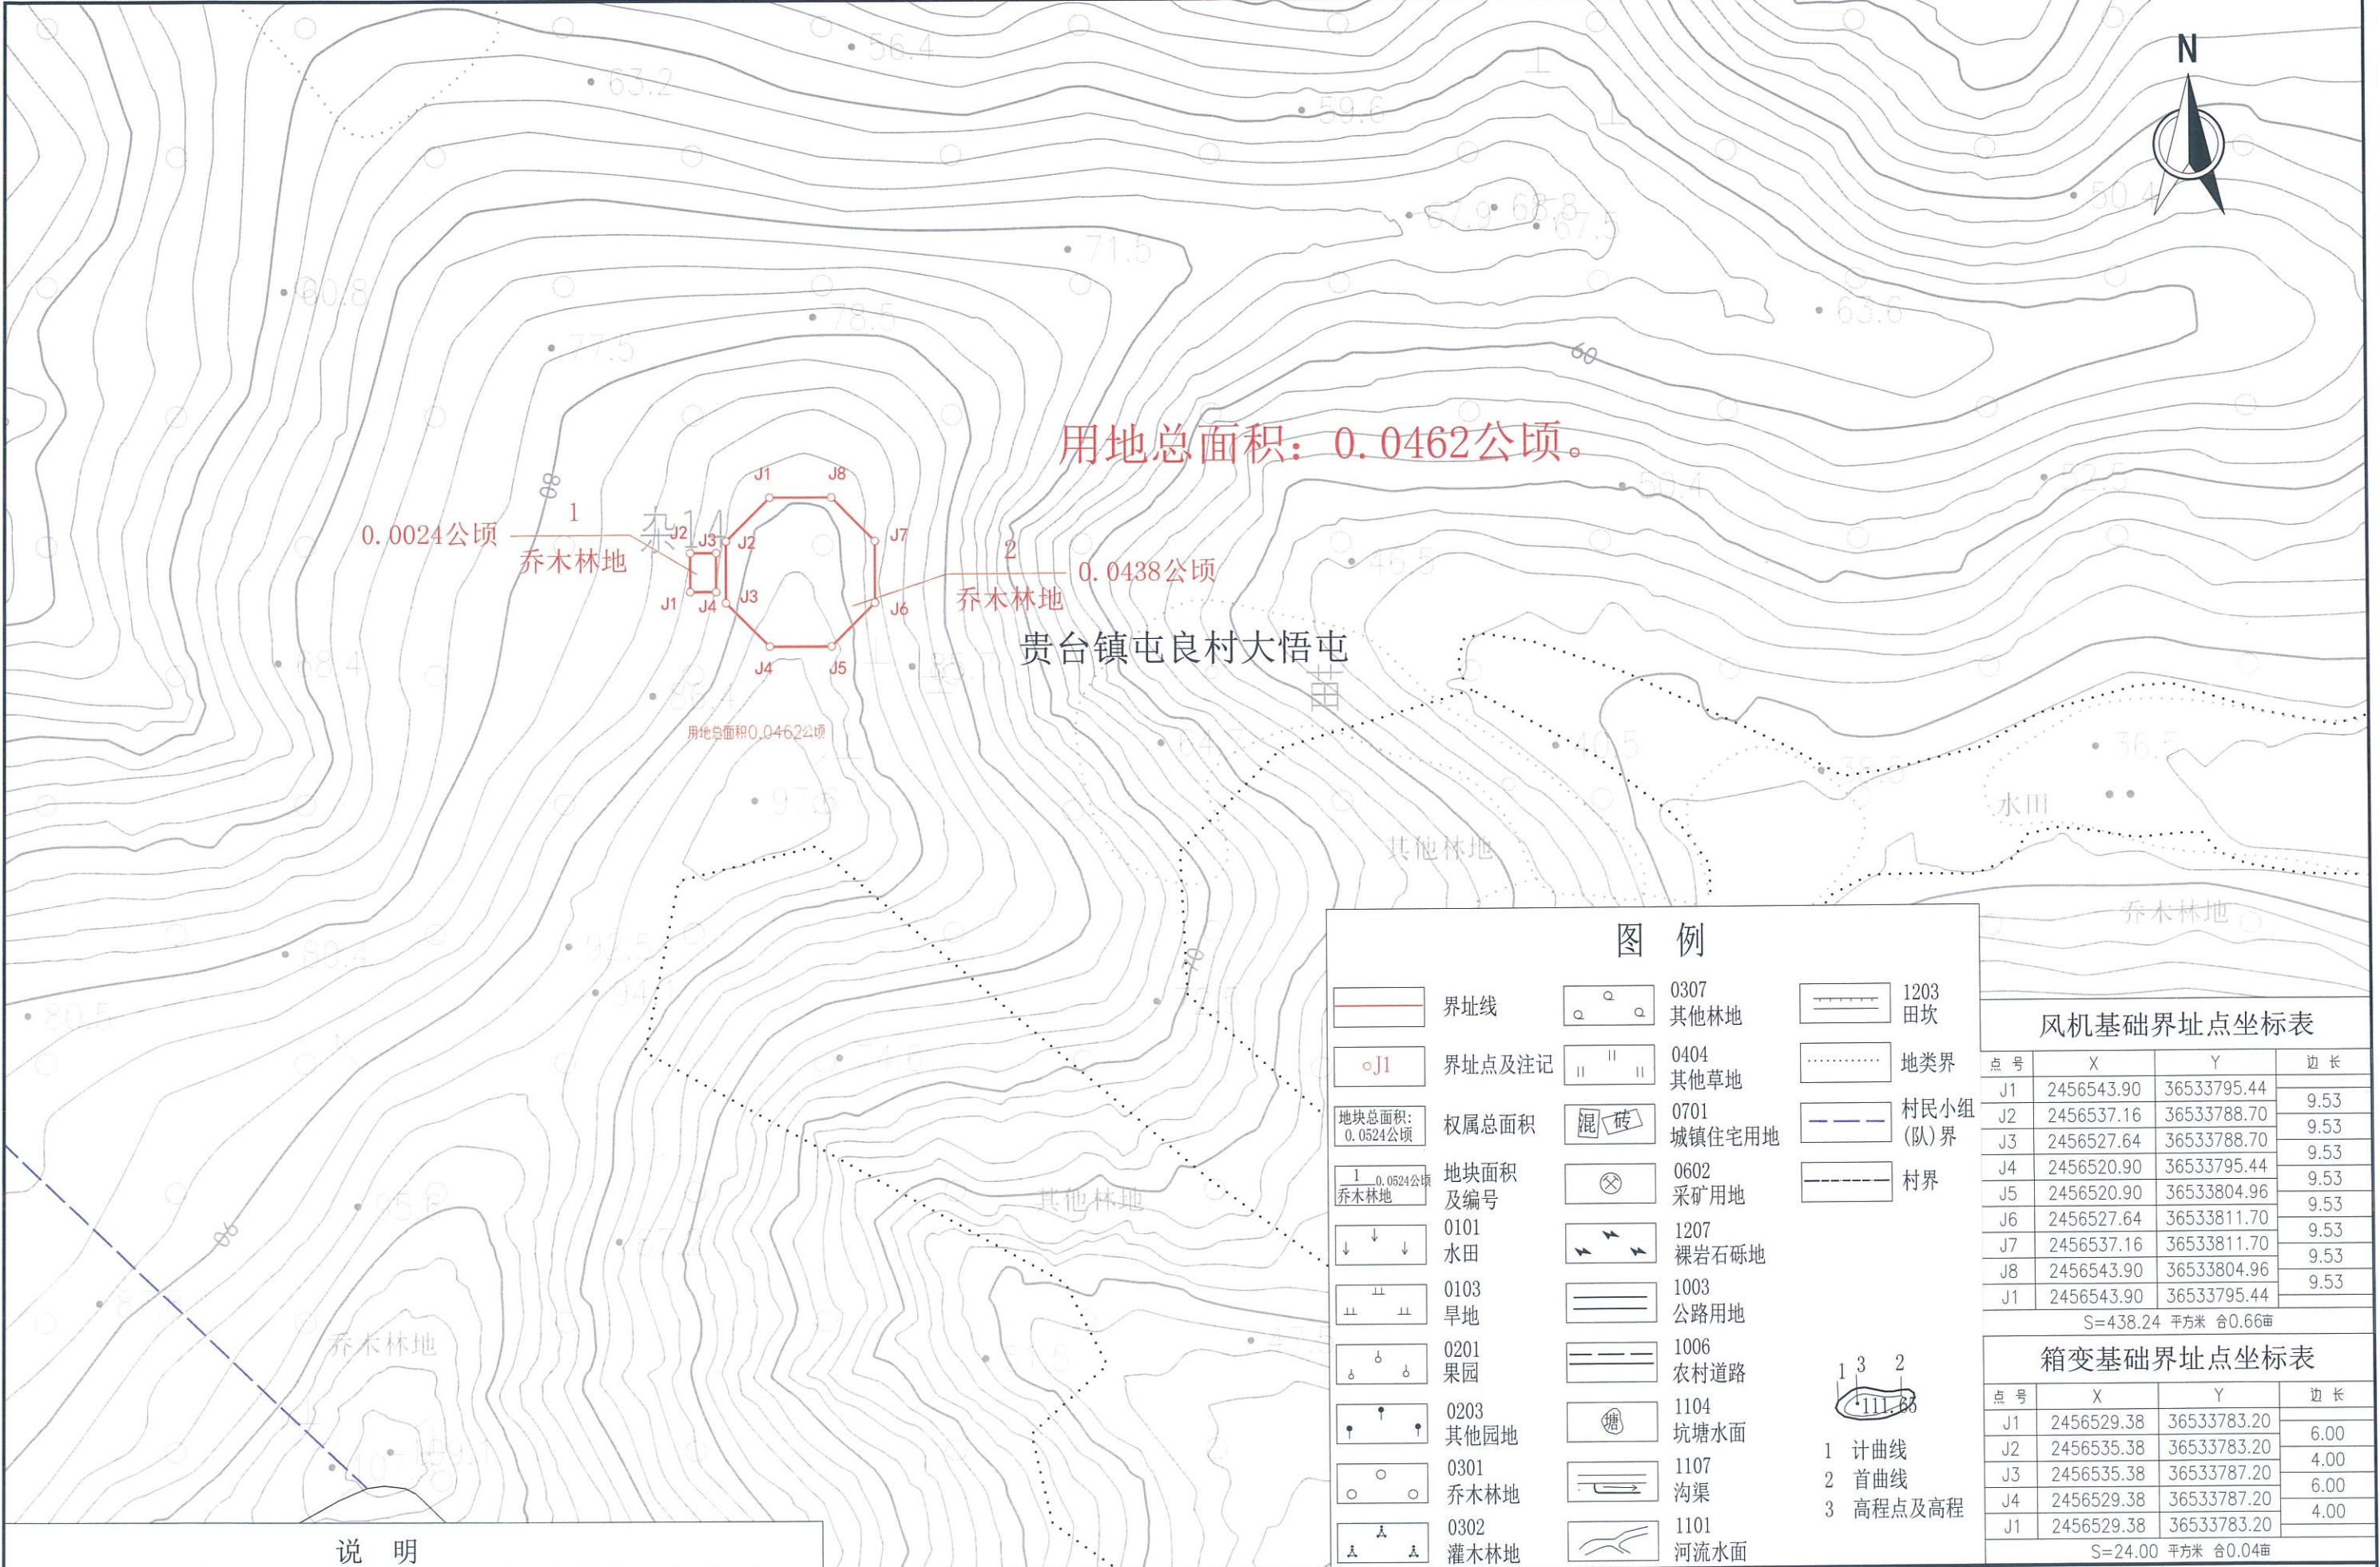

用地总面积：0.0462公顷。

0.0024公顷

乔木林地

0.0438公顷

乔木林地

贵台镇屯良村大悟屯

用地总面积0.0462公顷

图例

	界址线		0307 其他林地		1203 田坎
	界址点及注记		0404 其他草地		地类界
	权属总面积		0701 城镇住宅用地		村民小组(队)界
	地块面积及编号		0602 采矿用地		村界
	0101 水田		1207 裸岩石砾地		
	0103 旱地		1003 公路用地		
	0201 果园		1006 农村道路		
	0203 其他园地		1104 坑塘水面		
	0301 乔木林地		1107 沟渠		
	0302 灌木林地		1101 河流水面		

风机基础界址点坐标表

点号	X	Y	边长
J1	2456543.90	36533795.44	9.53
J2	2456537.16	36533788.70	9.53
J3	2456527.64	36533788.70	9.53
J4	2456520.90	36533795.44	9.53
J5	2456520.90	36533804.96	9.53
J6	2456527.64	36533811.70	9.53
J7	2456537.16	36533811.70	9.53
J8	2456543.90	36533804.96	9.53
J1	2456543.90	36533795.44	9.53

S=438.24 平方米 合0.66亩

箱变基础界址点坐标表

点号	X	Y	边长
J1	2456529.38	36533783.20	6.00
J2	2456535.38	36533783.20	4.00
J3	2456535.38	36533787.20	6.00
J4	2456529.38	36533787.20	4.00
J1	2456529.38	36533783.20	4.00

S=24.00 平方米 合0.04亩

说明


红线内为钦北五宁风电场二期工程AG33风机及箱变基础用地范围，总共有2个地块，项目总面积0.0462公顷，其中：农用地0.0462公顷(乔木林地0.0462公顷)。

钦州市钦北区自然资源局
2024年09月20日

测绘公司	广西中创建设工程有限公司	测量员	钟爱明	审核	何玉芳
项目名称	钦北爱国风电场	绘图员	古朝晖	审定	王紫茜
图名	钦北爱国风电场AG33风机及箱变基础勘测定界图	项目负责人	何玉芳	项目负责人	农丽艳

说明

坐标及标高单位：米，比例尺1：1000；
平面坐标系：2000国家大地坐标系；
高程系统：1985国家高程基准；
测量日期：2024年07月08日

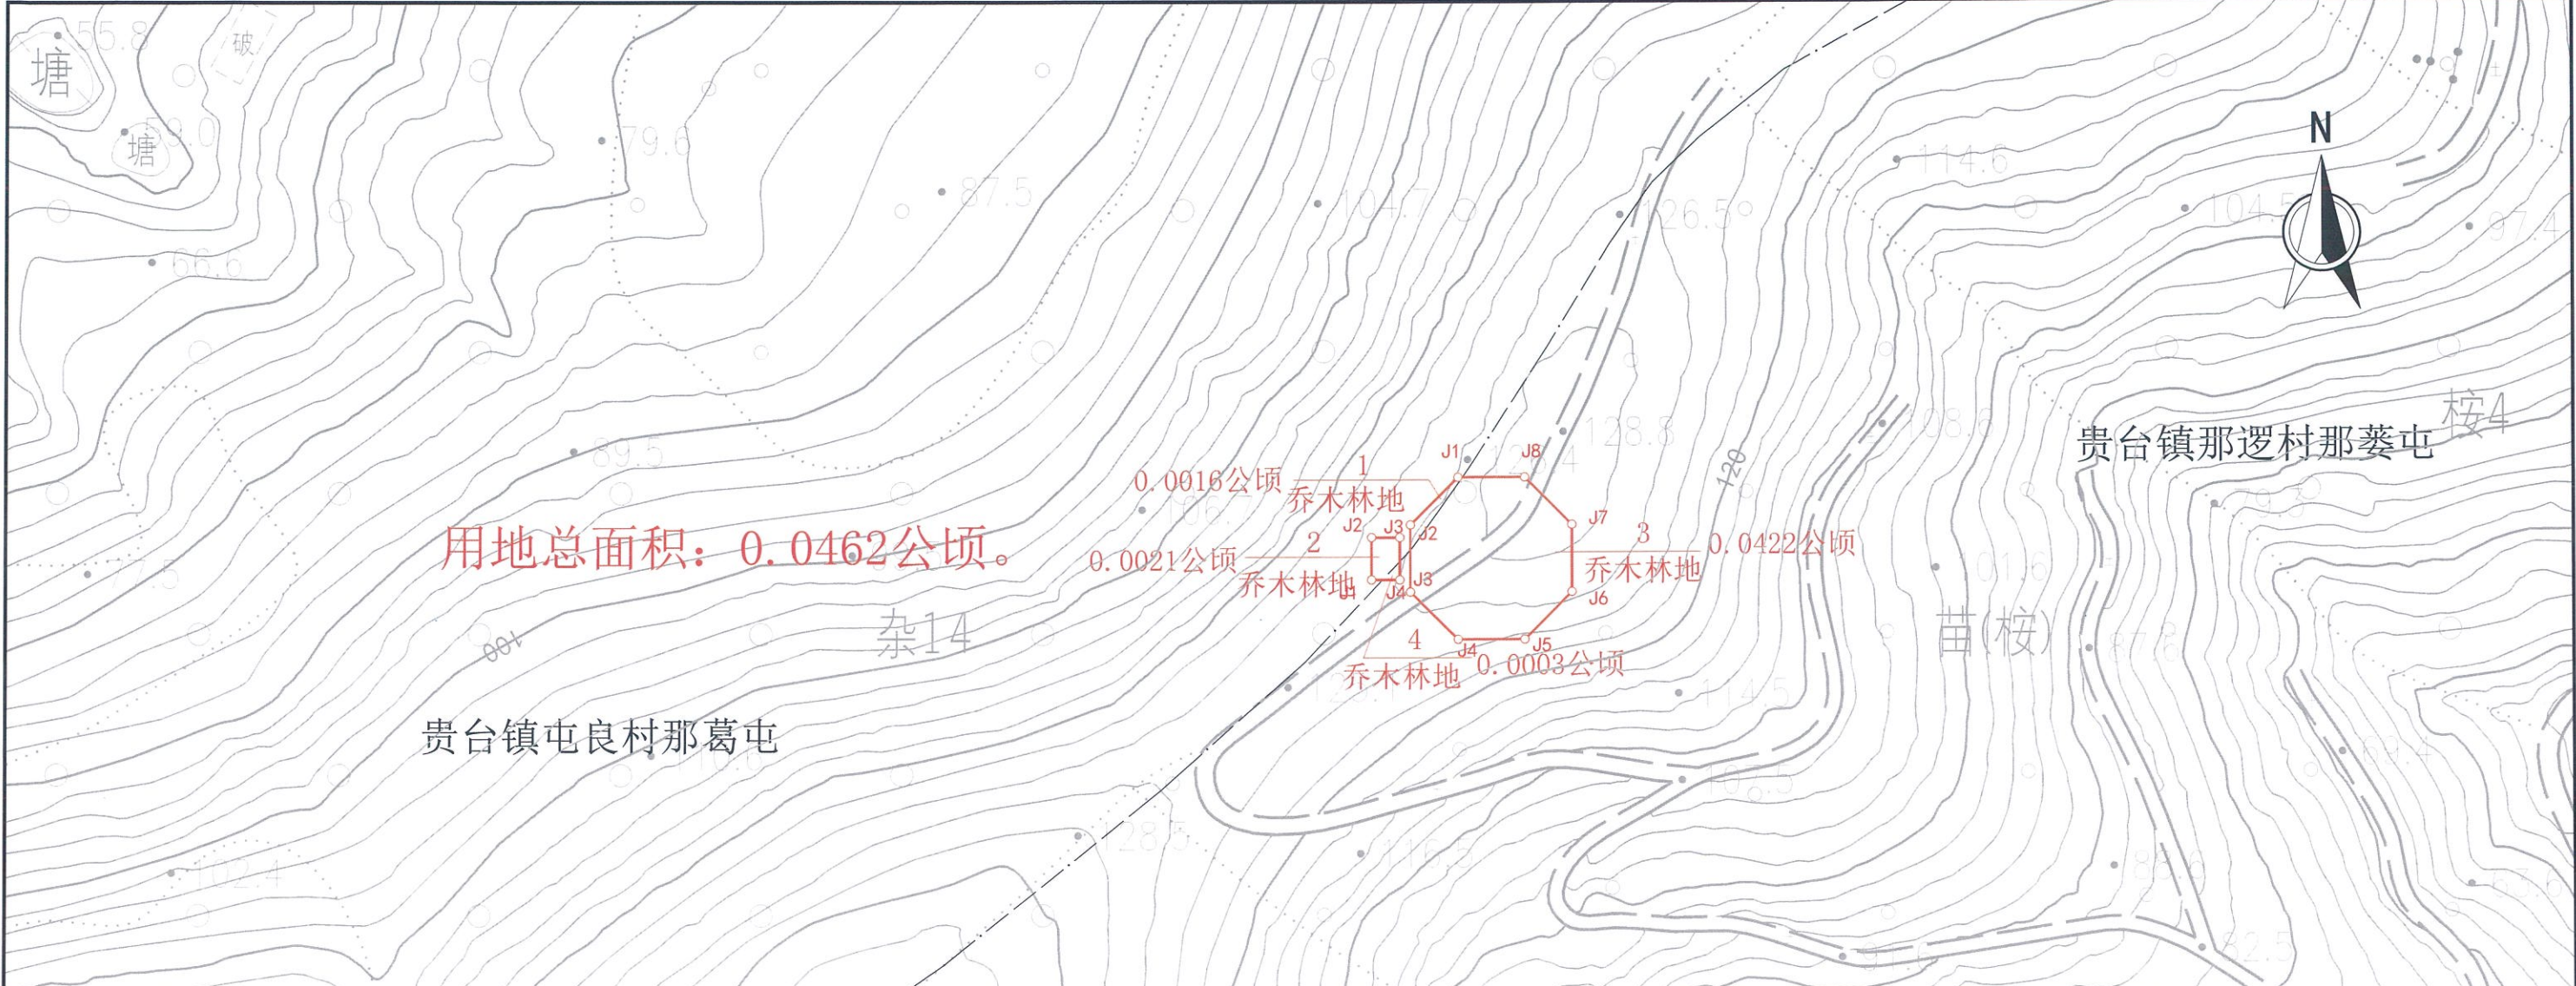

图例

	界址线		0307 其他林地		1203 田坎
	界址点及注记		0404 其他草地		地类界
	权属总面积		0701 城镇住宅用地		村民小组 (队)界
	地块面积 及编号		0602 采矿用地		村界
	0101 水田		1207 裸岩石砾地		
	0103 旱地		1003 公路用地		
	0201 果园		1006 农村道路		
	0203 其他园地		1104 坑塘水面		
	0301 乔木林地		1107 沟渠		
	0302 灌木林地		1101 河流水面		

风机基础界址点坐标表

点号	X	Y	边长
J1	2455798.700	36533182.637	9.53
J2	2455791.963	36533175.900	9.53
J3	2455782.437	36533175.900	9.53
J4	2455775.700	36533182.637	9.53
J5	2455775.700	36533192.163	9.53
J6	2455782.437	36533198.900	9.53
J7	2455791.963	36533198.900	9.53
J8	2455798.700	36533192.163	9.53
J1	2455798.700	36533182.637	9.53

S=438.24 平方米 合0.66亩

箱变基础界址点坐标表

点号	X	Y	边长
J1	2455784.181	36533170.396	6.00
J2	2455790.181	36533170.396	4.00
J3	2455790.181	36533174.396	6.00
J4	2455784.181	36533174.396	4.00
J1	2455784.181	36533170.396	

S=24.00 平方米 合0.04亩


说明

红线内为钦北五宁风电场二期工程AG34风机及箱变基础用地范围, 总共有2个地块, 项目总面积0.0462公顷, 其中: 农用地0.0462XX公顷(乔木林地0.0462公顷)。
钦州市钦北区自然资源局
2024年09月20日

测绘公司	广西中创建设工程有限公司	测量员	钟爱明	审核	何玉芳
项目名称	钦北爱国风电场	绘图员	古朝晖	审定	王紫茜
图名	钦北爱国风电场AG34风机及箱变基础勘测定界图	项目负责人	何玉芳	项目负责人	农丽艳

说明

坐标及标高单位: 米, 比例尺1: 1000;
平面坐标系: 2000国家大地坐标系;
高程系统: 1985国家高程基准;
测量日期: 2024年07月08日

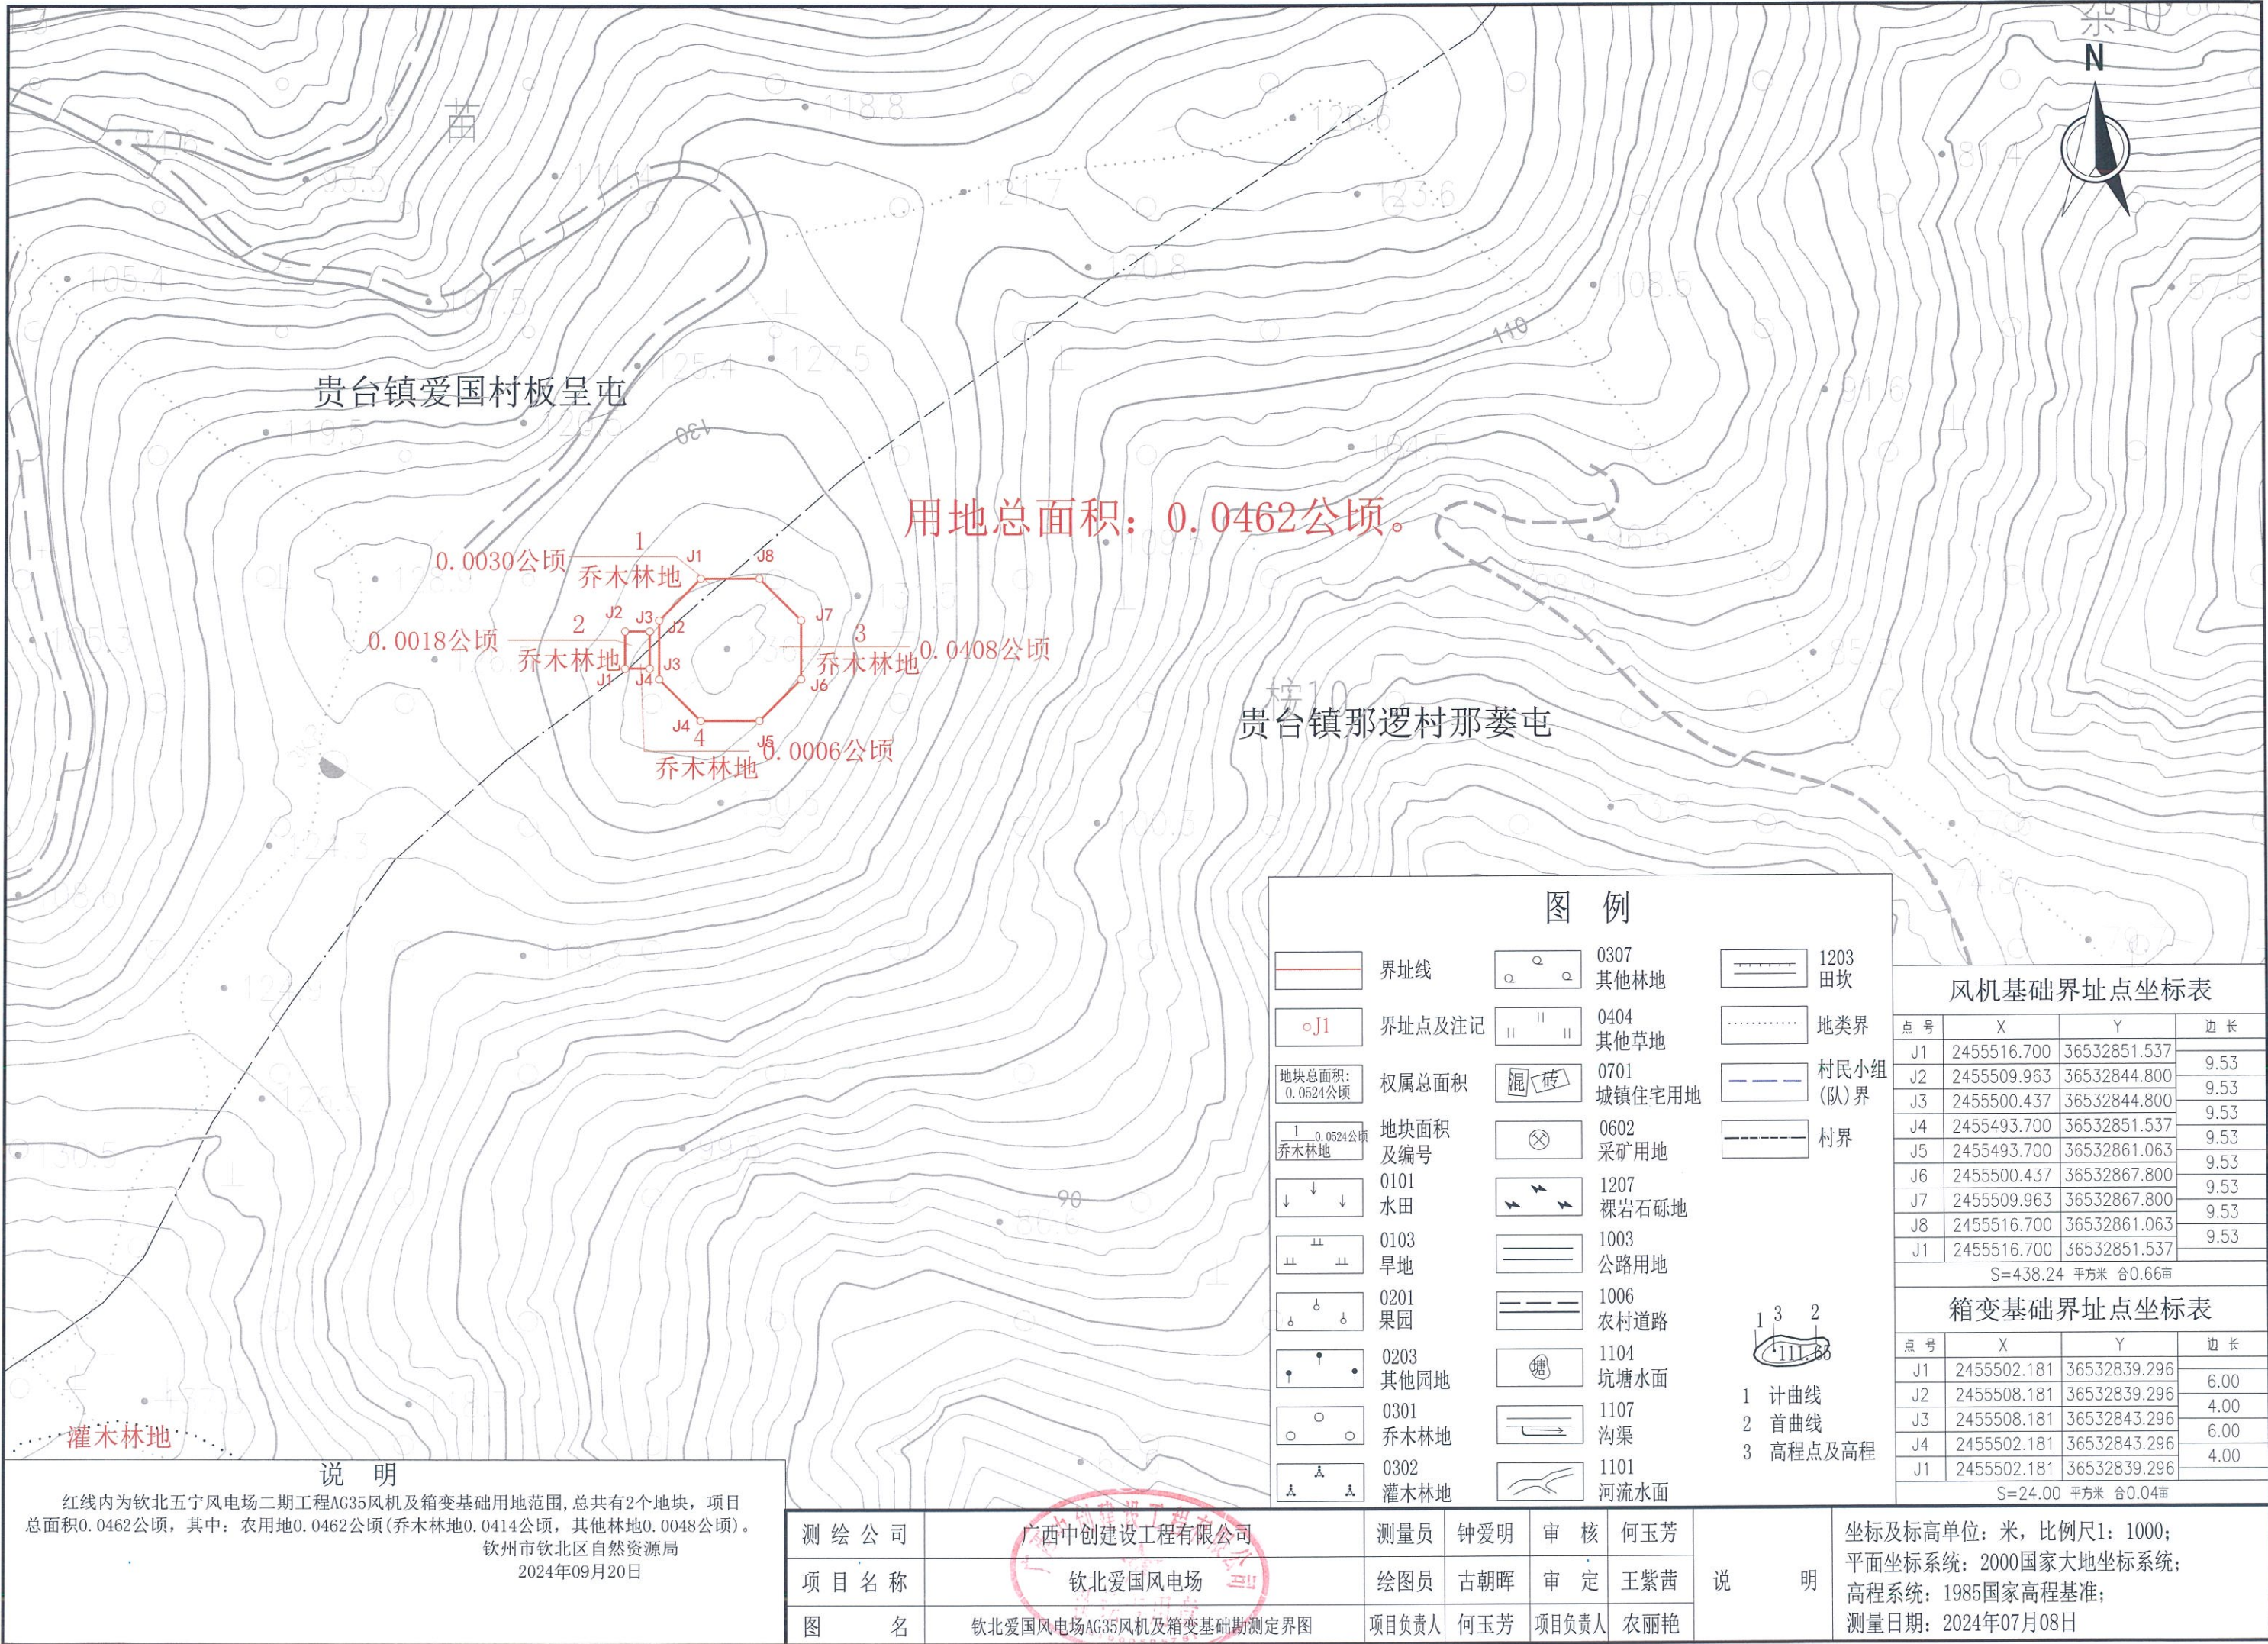

贵台镇爱国村板呈屯

用地总面积：0.0462公顷。

贵台镇那逻村那葵屯

图例

	界址线		0307 其他林地		1203 田坎
	界址点及注记		0404 其他草地		地类界
	权属总面积		0701 城镇住宅用地		村民小组(队)界
	地块面积及编号		0602 采矿用地		村界
	0101 水田		1207 裸岩石砾地		
	0103 旱地		1003 公路用地		
	0201 果园		1006 农村道路		
	0203 其他园地		1104 坑塘水面		
	0301 乔木林地		1107 沟渠		
	0302 灌木林地		1101 河流水面		

风机基础界址点坐标表

点号	X	Y	边长
J1	2455516.700	36532851.537	9.53
J2	2455509.963	36532844.800	9.53
J3	2455500.437	36532844.800	9.53
J4	2455493.700	36532851.537	9.53
J5	2455493.700	36532861.063	9.53
J6	2455500.437	36532867.800	9.53
J7	2455509.963	36532867.800	9.53
J8	2455516.700	36532861.063	9.53
J1	2455516.700	36532851.537	9.53

S=438.24 平方米 合0.66亩

箱变基础界址点坐标表

点号	X	Y	边长
J1	2455502.181	36532839.296	6.00
J2	2455508.181	36532839.296	4.00
J3	2455508.181	36532843.296	6.00
J4	2455502.181	36532843.296	4.00
J1	2455502.181	36532839.296	6.00

S=24.00 平方米 合0.04亩


说明

红线内为钦北五宁风电场二期工程AG35风机及箱变基础用地范围, 总共有2个地块, 项目总面积0.0462公顷, 其中: 农用地0.0462公顷(乔木林地0.0414公顷, 其他林地0.0048公顷)。钦州市钦北区自然资源局 2024年09月20日

测绘公司	广西中创建设工程有限公司	测量员	钟爱明	审核	何玉芳
项目名称	钦北爱国风电场	绘图员	古朝晖	审定	王紫茜
图名	钦北爱国风电场AG35风机及箱变基础勘测定界图	项目负责人	何玉芳	项目负责人	农丽艳

说明

坐标及标高单位: 米, 比例尺1: 1000; 平面坐标系: 2000国家大地坐标系; 高程系统: 1985国家高程基准; 测量日期: 2024年07月08日

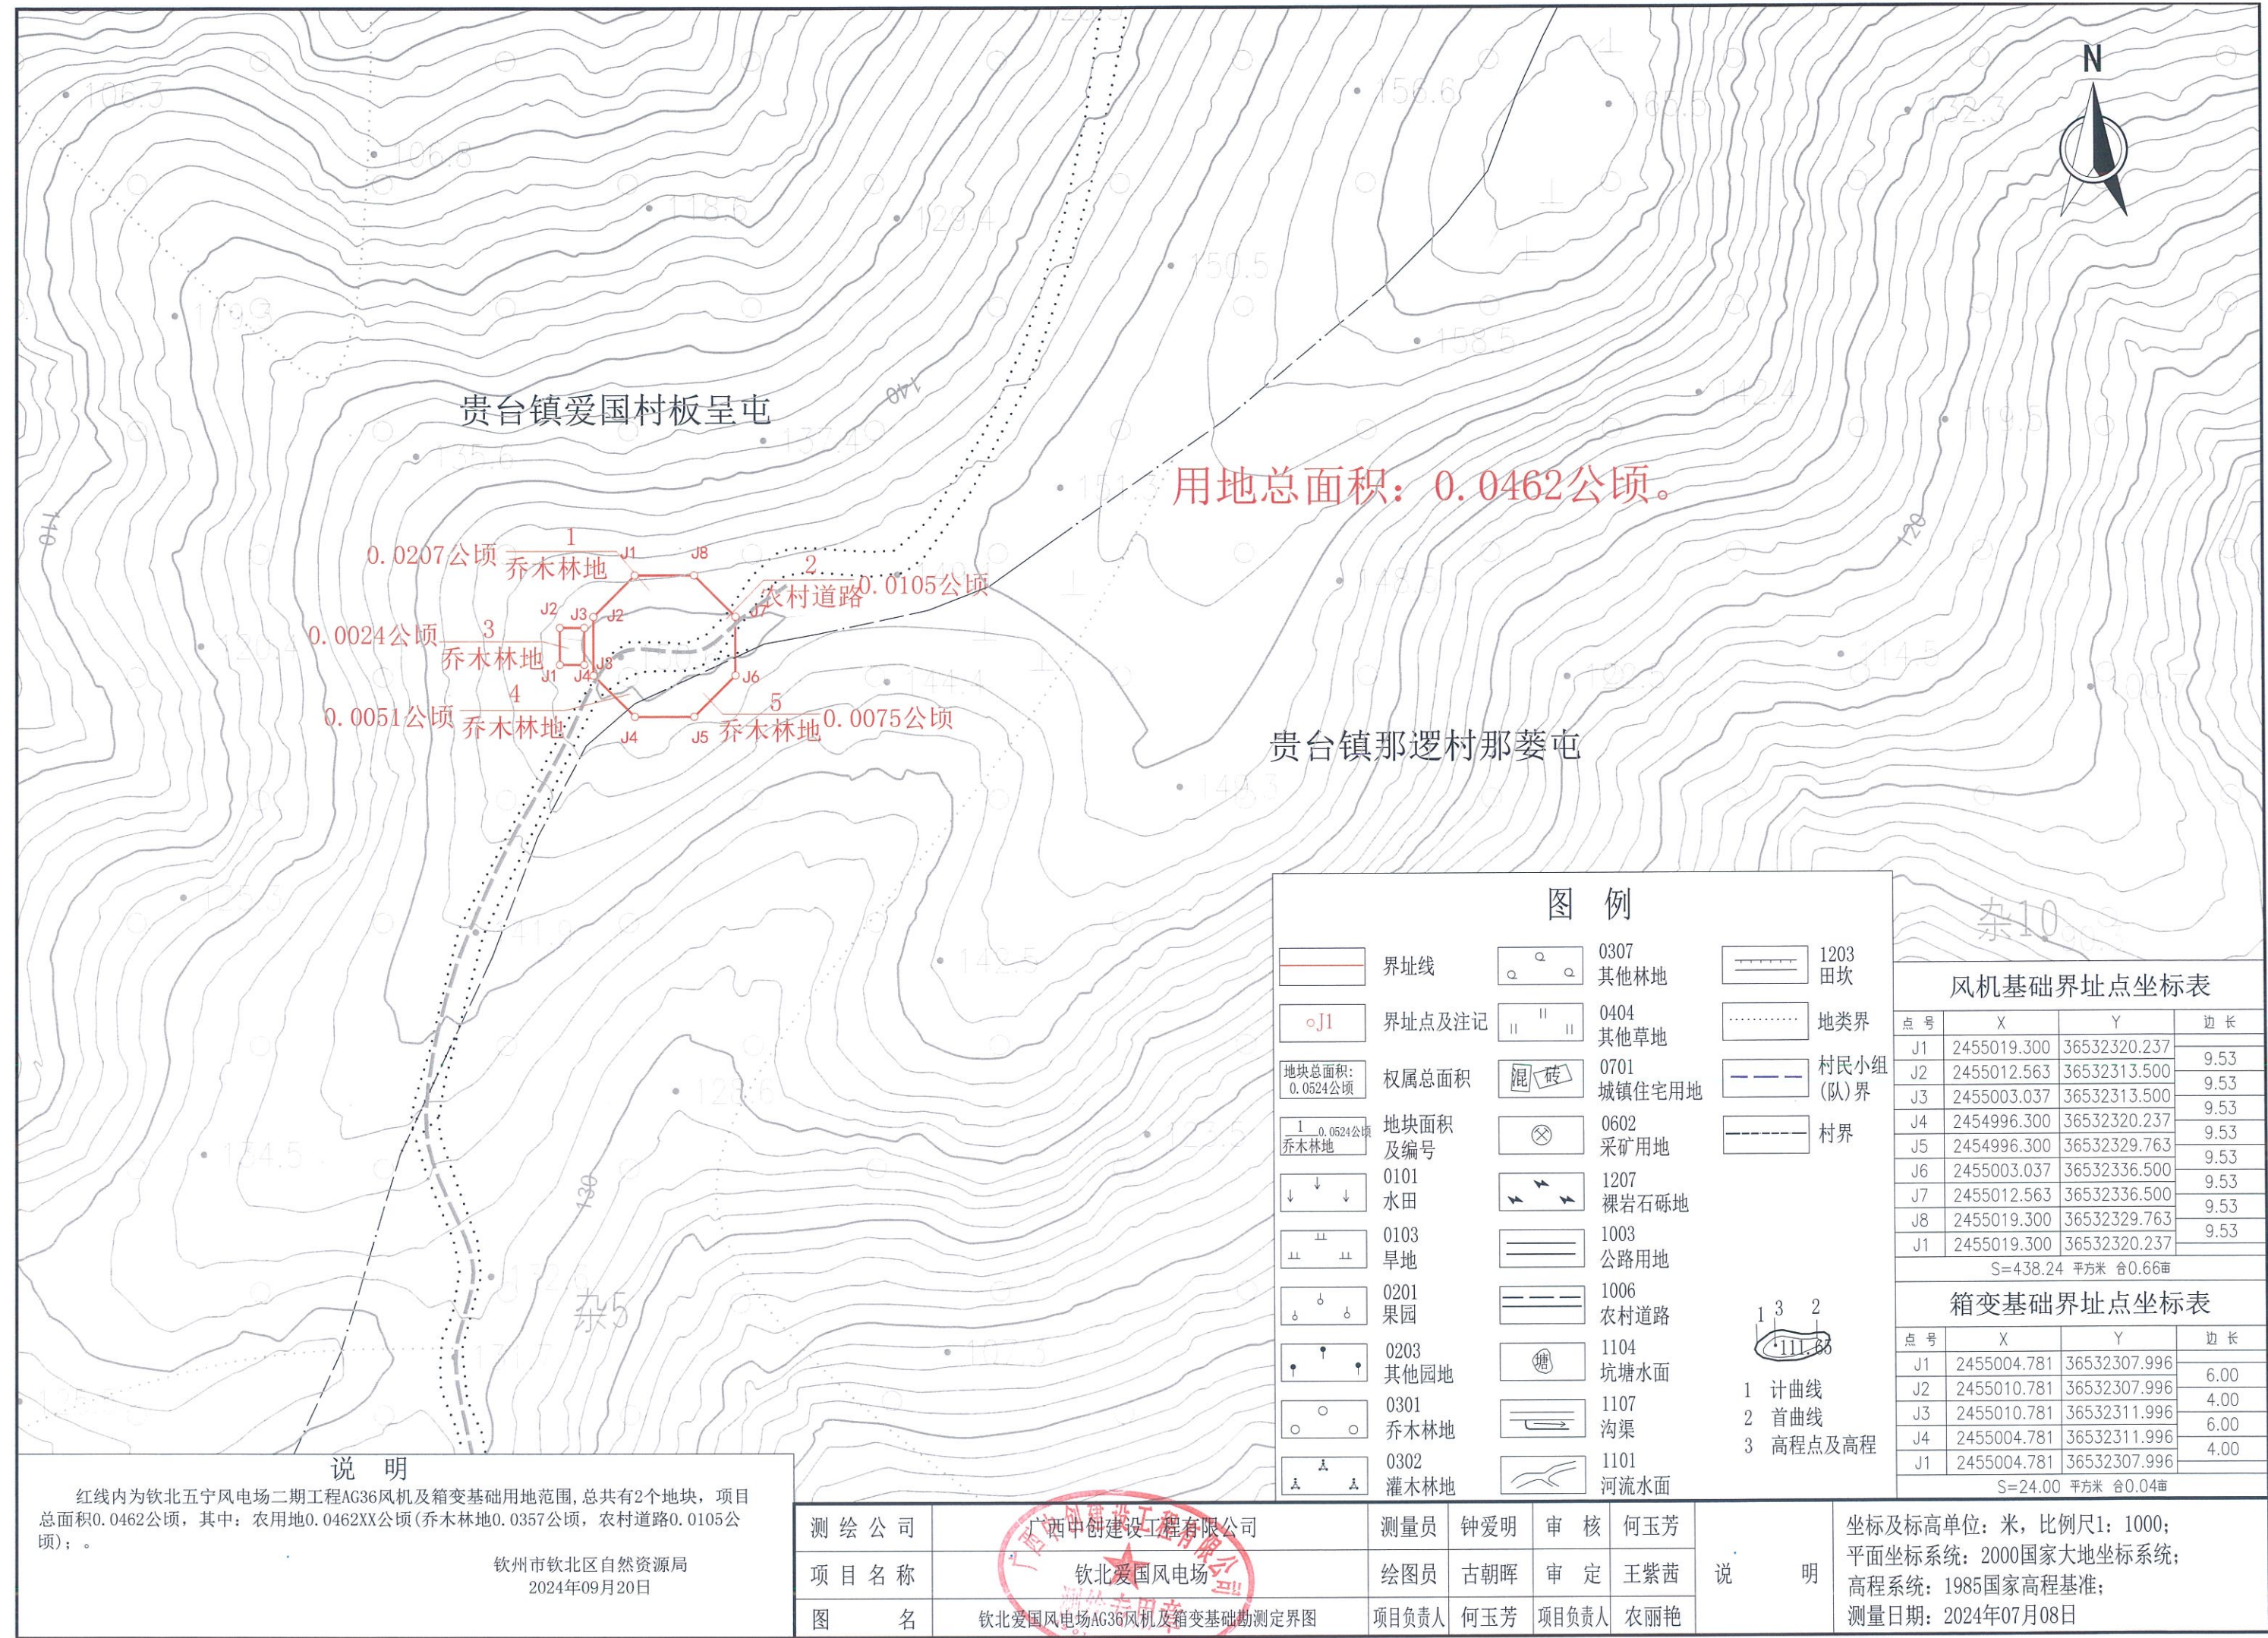

用地总面积：0.0462公顷。

图例

	界址线		0307 其他林地		1203 田坎
	界址点及注记		0404 其他草地		地类界
	权属总面积		0701 城镇住宅用地		村民小组(队)界
	地块面积及编号		0602 采矿用地		村界
	0101 水田		1207 裸岩石砾地		
	0103 旱地		1003 公路用地		
	0201 果园		1006 农村道路		
	0203 其他园地		1104 坑塘水面		
	0301 乔木林地		1107 沟渠		
	0302 灌木林地		1101 河流水面		

风机基础界址点坐标表

点号	X	Y	边长
J1	2455019.300	36532320.237	9.53
J2	2455012.563	36532313.500	9.53
J3	2455003.037	36532313.500	9.53
J4	2454996.300	36532320.237	9.53
J5	2454996.300	36532329.763	9.53
J6	2455003.037	36532336.500	9.53
J7	2455012.563	36532336.500	9.53
J8	2455019.300	36532329.763	9.53
J1	2455019.300	36532320.237	9.53
S=438.24 平方米 合0.66亩			

箱变基础界址点坐标表

点号	X	Y	边长
J1	2455004.781	36532307.996	6.00
J2	2455010.781	36532307.996	4.00
J3	2455010.781	36532311.996	6.00
J4	2455004.781	36532311.996	4.00
J1	2455004.781	36532307.996	6.00
S=24.00 平方米 合0.04亩			

说明

红线内为钦北五宁风电场二期工程AG36风机及箱变基础用地范围,总共有2个地块,项目总面积0.0462公顷,其中:农用地0.0462XX公顷(乔木林地0.0357公顷,农村道路0.0105公顷);。

钦州市钦北区自然资源局
2024年09月20日

测绘公司	广西中创建设工程有限公司	测量员	钟爱明	审核	何玉芳	说明	坐标及标高单位:米,比例尺1:1000; 平面坐标系:2000国家大地坐标系; 高程系统:1985国家高程基准; 测量日期:2024年07月08日
项目名称	钦北爱国风电场	绘图员	古朝晖	审定	王紫茜		
图名	钦北爱国风电场AG36风机及箱变基础勘测定界图	项目负责人	何玉芳	项目负责人	农丽艳		



贵台镇爱国村板呈屯

用地总面积: 0.0462公顷。

0.0222公顷乔木林地

0.0024公顷乔木林地

乔木林地 0.0216公顷

贵台镇那逻村那逻屯

乔木林地

图例

	界址线		0307 其他林地		1203 田坎
	界址点及注记		0404 其他草地		地类界
	权属总面积		0701 城镇住宅用地		村民小组(队)界
	地块面积及编号		0602 采矿用地		村界
	0101 水田		1207 裸岩石砾地	 1 计曲线 2 首曲线 3 高程点及高程	
	0103 旱地		1003 公路用地		
	0201 果园		1006 农村道路		
	0203 其他园地		1104 坑塘水面		
	0301 乔木林地		1107 沟渠		
	0302 灌木林地		1101 河流水面		

风机基础界址点坐标表

点号	X	Y	边长
J1	2454582.100	36531998.537	
J2	2454575.363	36531991.800	9.53
J3	2454565.837	36531991.800	9.53
J4	2454559.100	36531998.537	9.53
J5	2454559.100	36532008.063	9.53
J6	2454565.837	36532014.800	9.53
J7	2454575.363	36532014.800	9.53
J8	2454582.100	36532008.063	9.53
J1	2454582.100	36531998.537	9.53
S=438.24 平方米 合0.66亩			

箱变基础界址点坐标表

点号	X	Y	边长
J1	2454567.581	36531986.296	
J2	2454573.581	36531986.296	6.00
J3	2454573.581	36531990.296	4.00
J4	2454567.581	36531990.296	6.00
J1	2454567.581	36531986.296	4.00
S=24.00 平方米 合0.04亩			


说明

红线内为钦北五宁风电场二期工程AG37风机及箱变基础用地范围,总共有2个地块,项目总面积0.0462公顷,其中:农用地0.0462公顷(乔木林地0.0462公顷)。
钦州市钦北区自然资源局
2024年09月20日

测绘公司	广西中创建设工程有限公司	测量员	钟爱明	审核	何玉芳
项目名称	钦北爱国风电场	绘图员	古朝晖	审定	王紫茜
图名	钦北爱国风电场AG37风机及箱变基础勘测定界图	项目负责人	何玉芳	项目负责人	农丽艳

说明

坐标及标高单位:米,比例尺1:1000;
平面坐标系:2000国家大地坐标系;
高程系统:1985国家高程基准;
测量日期:2024年07月08日

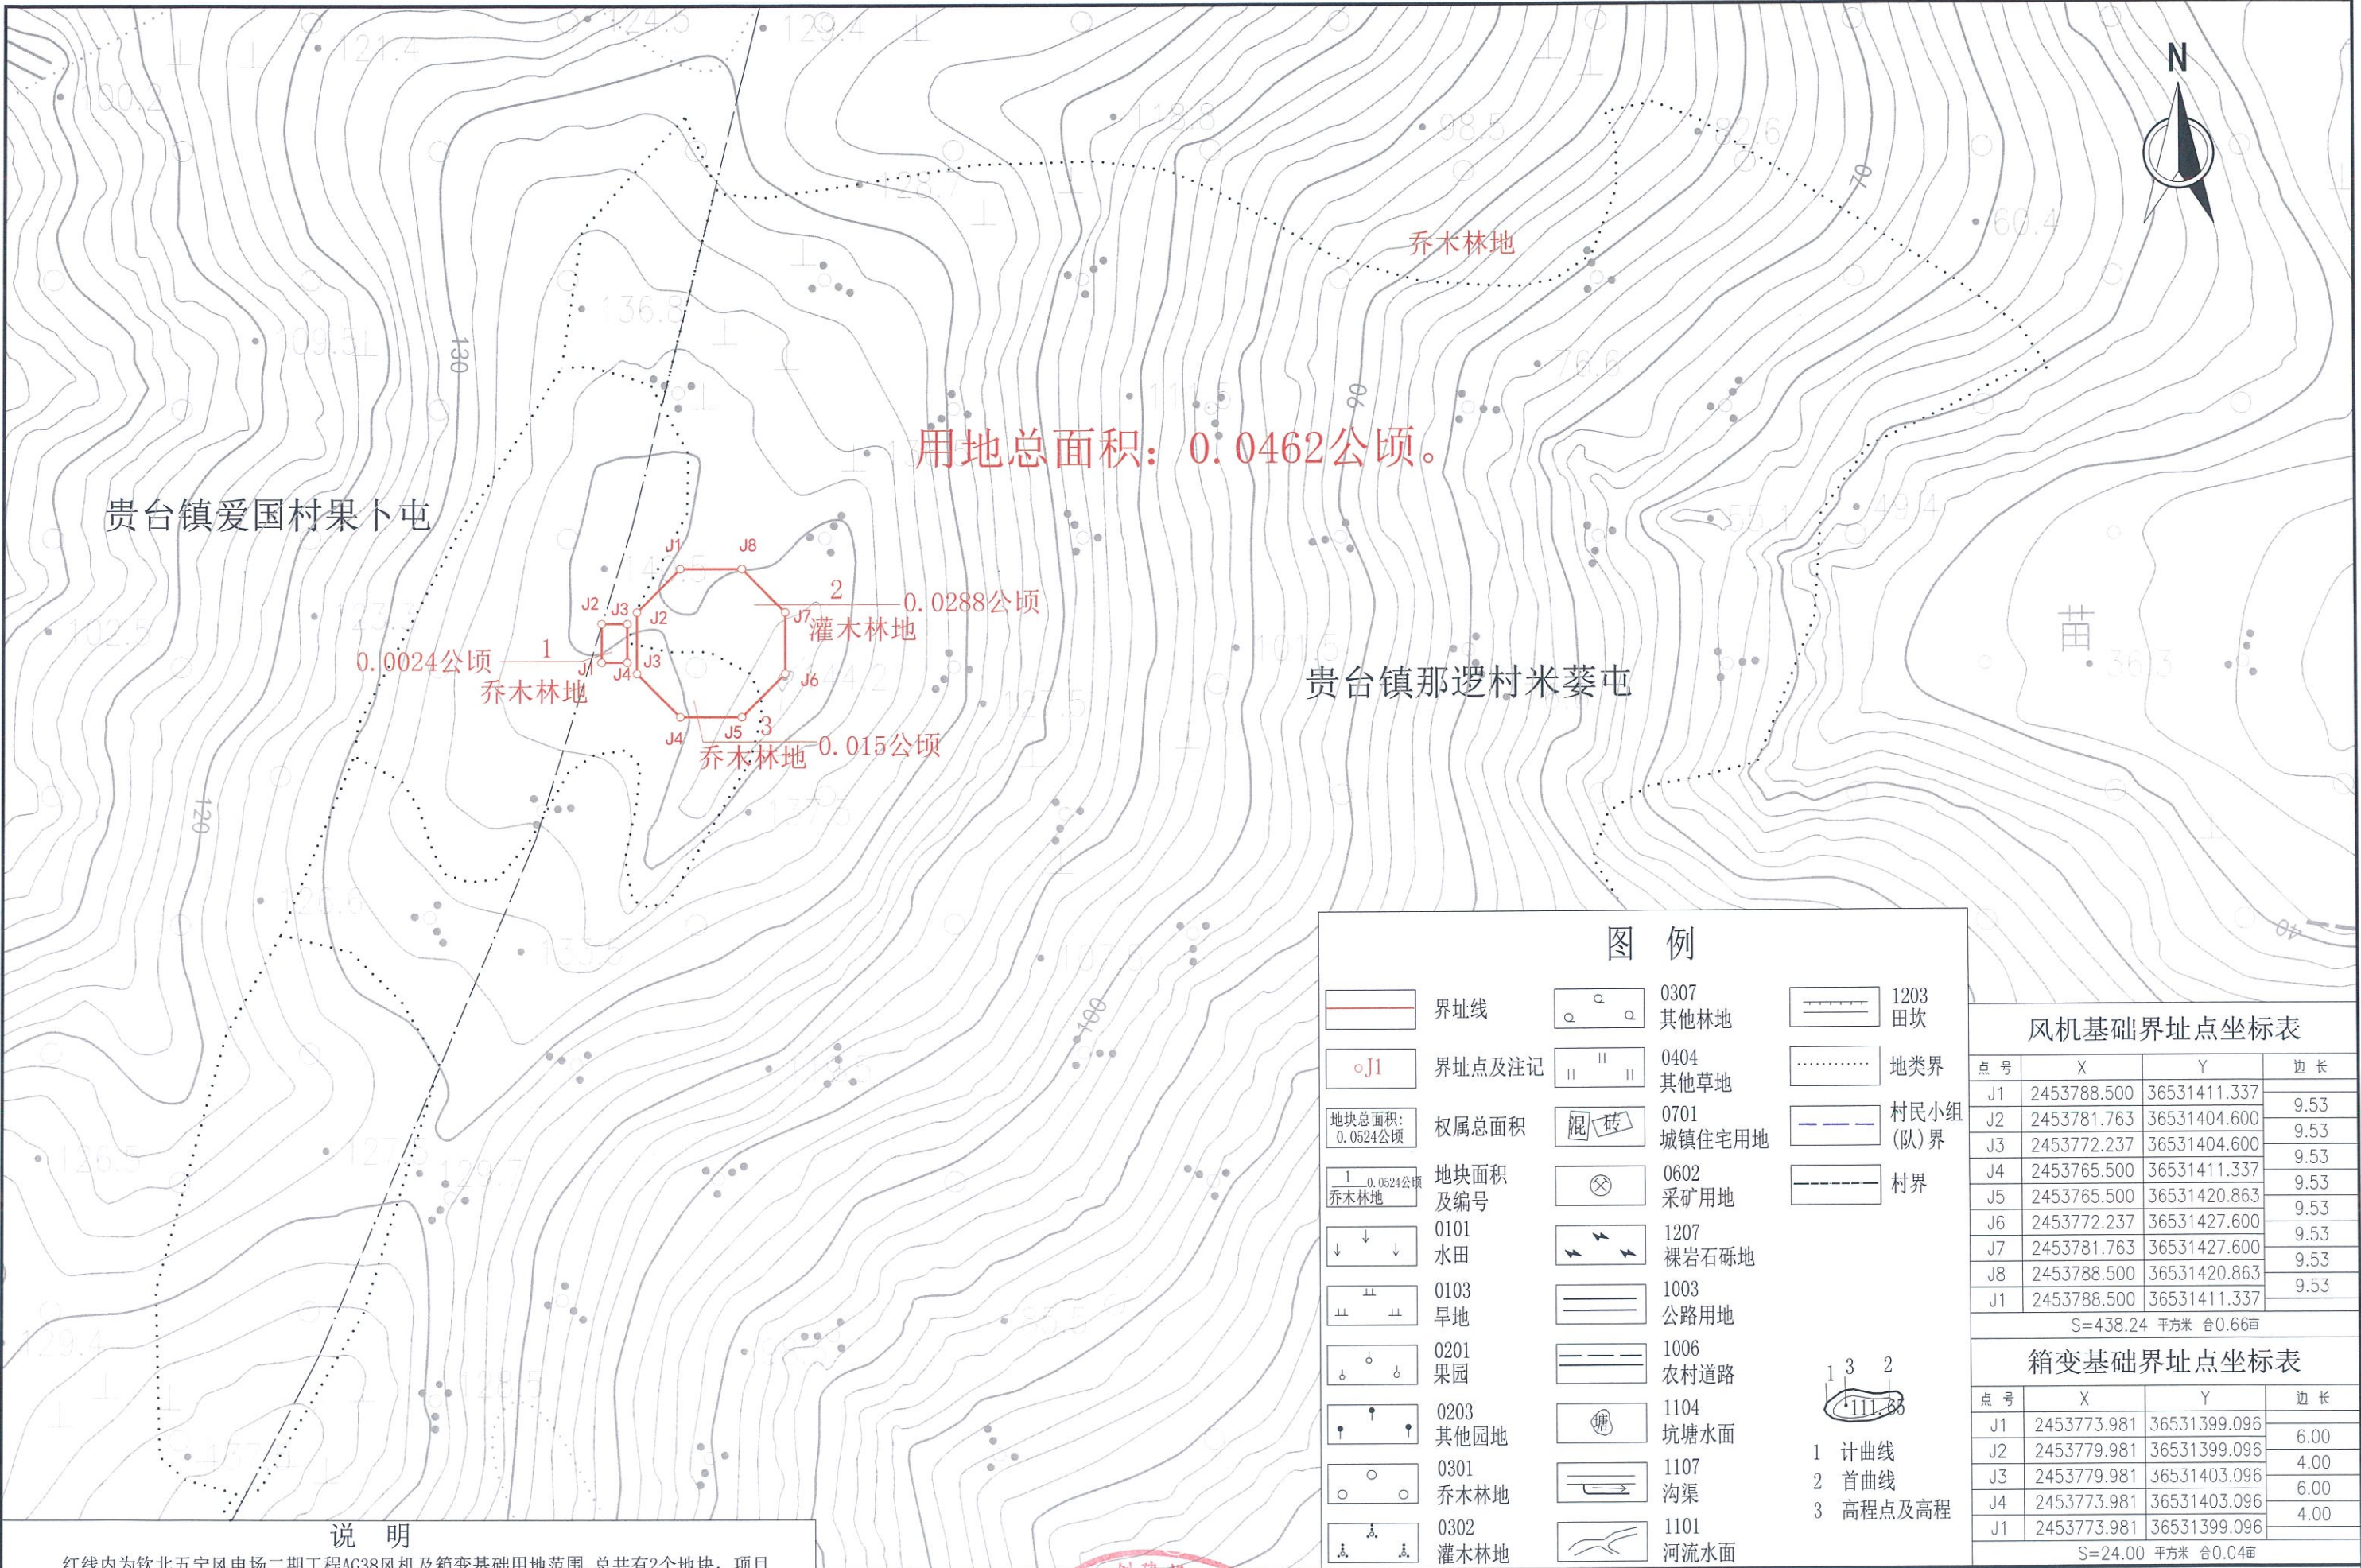

贵台镇爱国村果卜屯

用地总面积：0.0462公顷。

贵台镇那逻村米葵屯

图例

	界址线		0307 其他林地		1203 田坎
	界址点及注记		0404 其他草地		地类界
	权属总面积		0701 城镇住宅用地		村民小组(队)界
	地块面积及编号		0602 采矿用地		村界
	0101 水田		1207 裸岩石砾地		
	0103 旱地		1003 公路用地		
	0201 果园		1006 农村道路		
	0203 其他园地		1104 坑塘水面		
	0301 乔木林地		1107 沟渠		
	0302 灌木林地		1101 河流水面		

风机基础界址点坐标表

点号	X	Y	边长
J1	2453788.500	36531411.337	
J2	2453781.763	36531404.600	9.53
J3	2453772.237	36531404.600	9.53
J4	2453765.500	36531411.337	9.53
J5	2453765.500	36531420.863	9.53
J6	2453772.237	36531427.600	9.53
J7	2453781.763	36531427.600	9.53
J8	2453788.500	36531420.863	9.53
J1	2453788.500	36531411.337	9.53

S=438.24 平方米 合0.66亩

箱变基础界址点坐标表

点号	X	Y	边长
J1	2453773.981	36531399.096	6.00
J2	2453779.981	36531399.096	4.00
J3	2453779.981	36531403.096	6.00
J4	2453773.981	36531403.096	4.00
J1	2453773.981	36531399.096	4.00

S=24.00 平方米 合0.04亩


说明

红线内为钦北五宁风电场二期工程AG38风机及箱变基础用地范围，总共有2个地块，项目总面积0.0462公顷，其中：农用地0.0462公顷（乔木林地0.0174公顷，灌木林地0.0288公顷）。
钦州市钦北区自然资源局
2024年09月20日

测绘公司	广西中创建设工程有限公司	测量员	钟爱明	审核	何玉芳
项目名称	钦北爱国风电场	绘图员	古朝晖	审定	王紫茜
图名	钦北爱国风电场AG38风机及箱变基础勘测定界图	项目负责人	何玉芳	项目负责人	农丽艳

说明

坐标及标高单位：米，比例尺1:1000；
平面坐标系：2000国家大地坐标系；
高程系统：1985国家高程基准；
测量日期：2024年07月08日

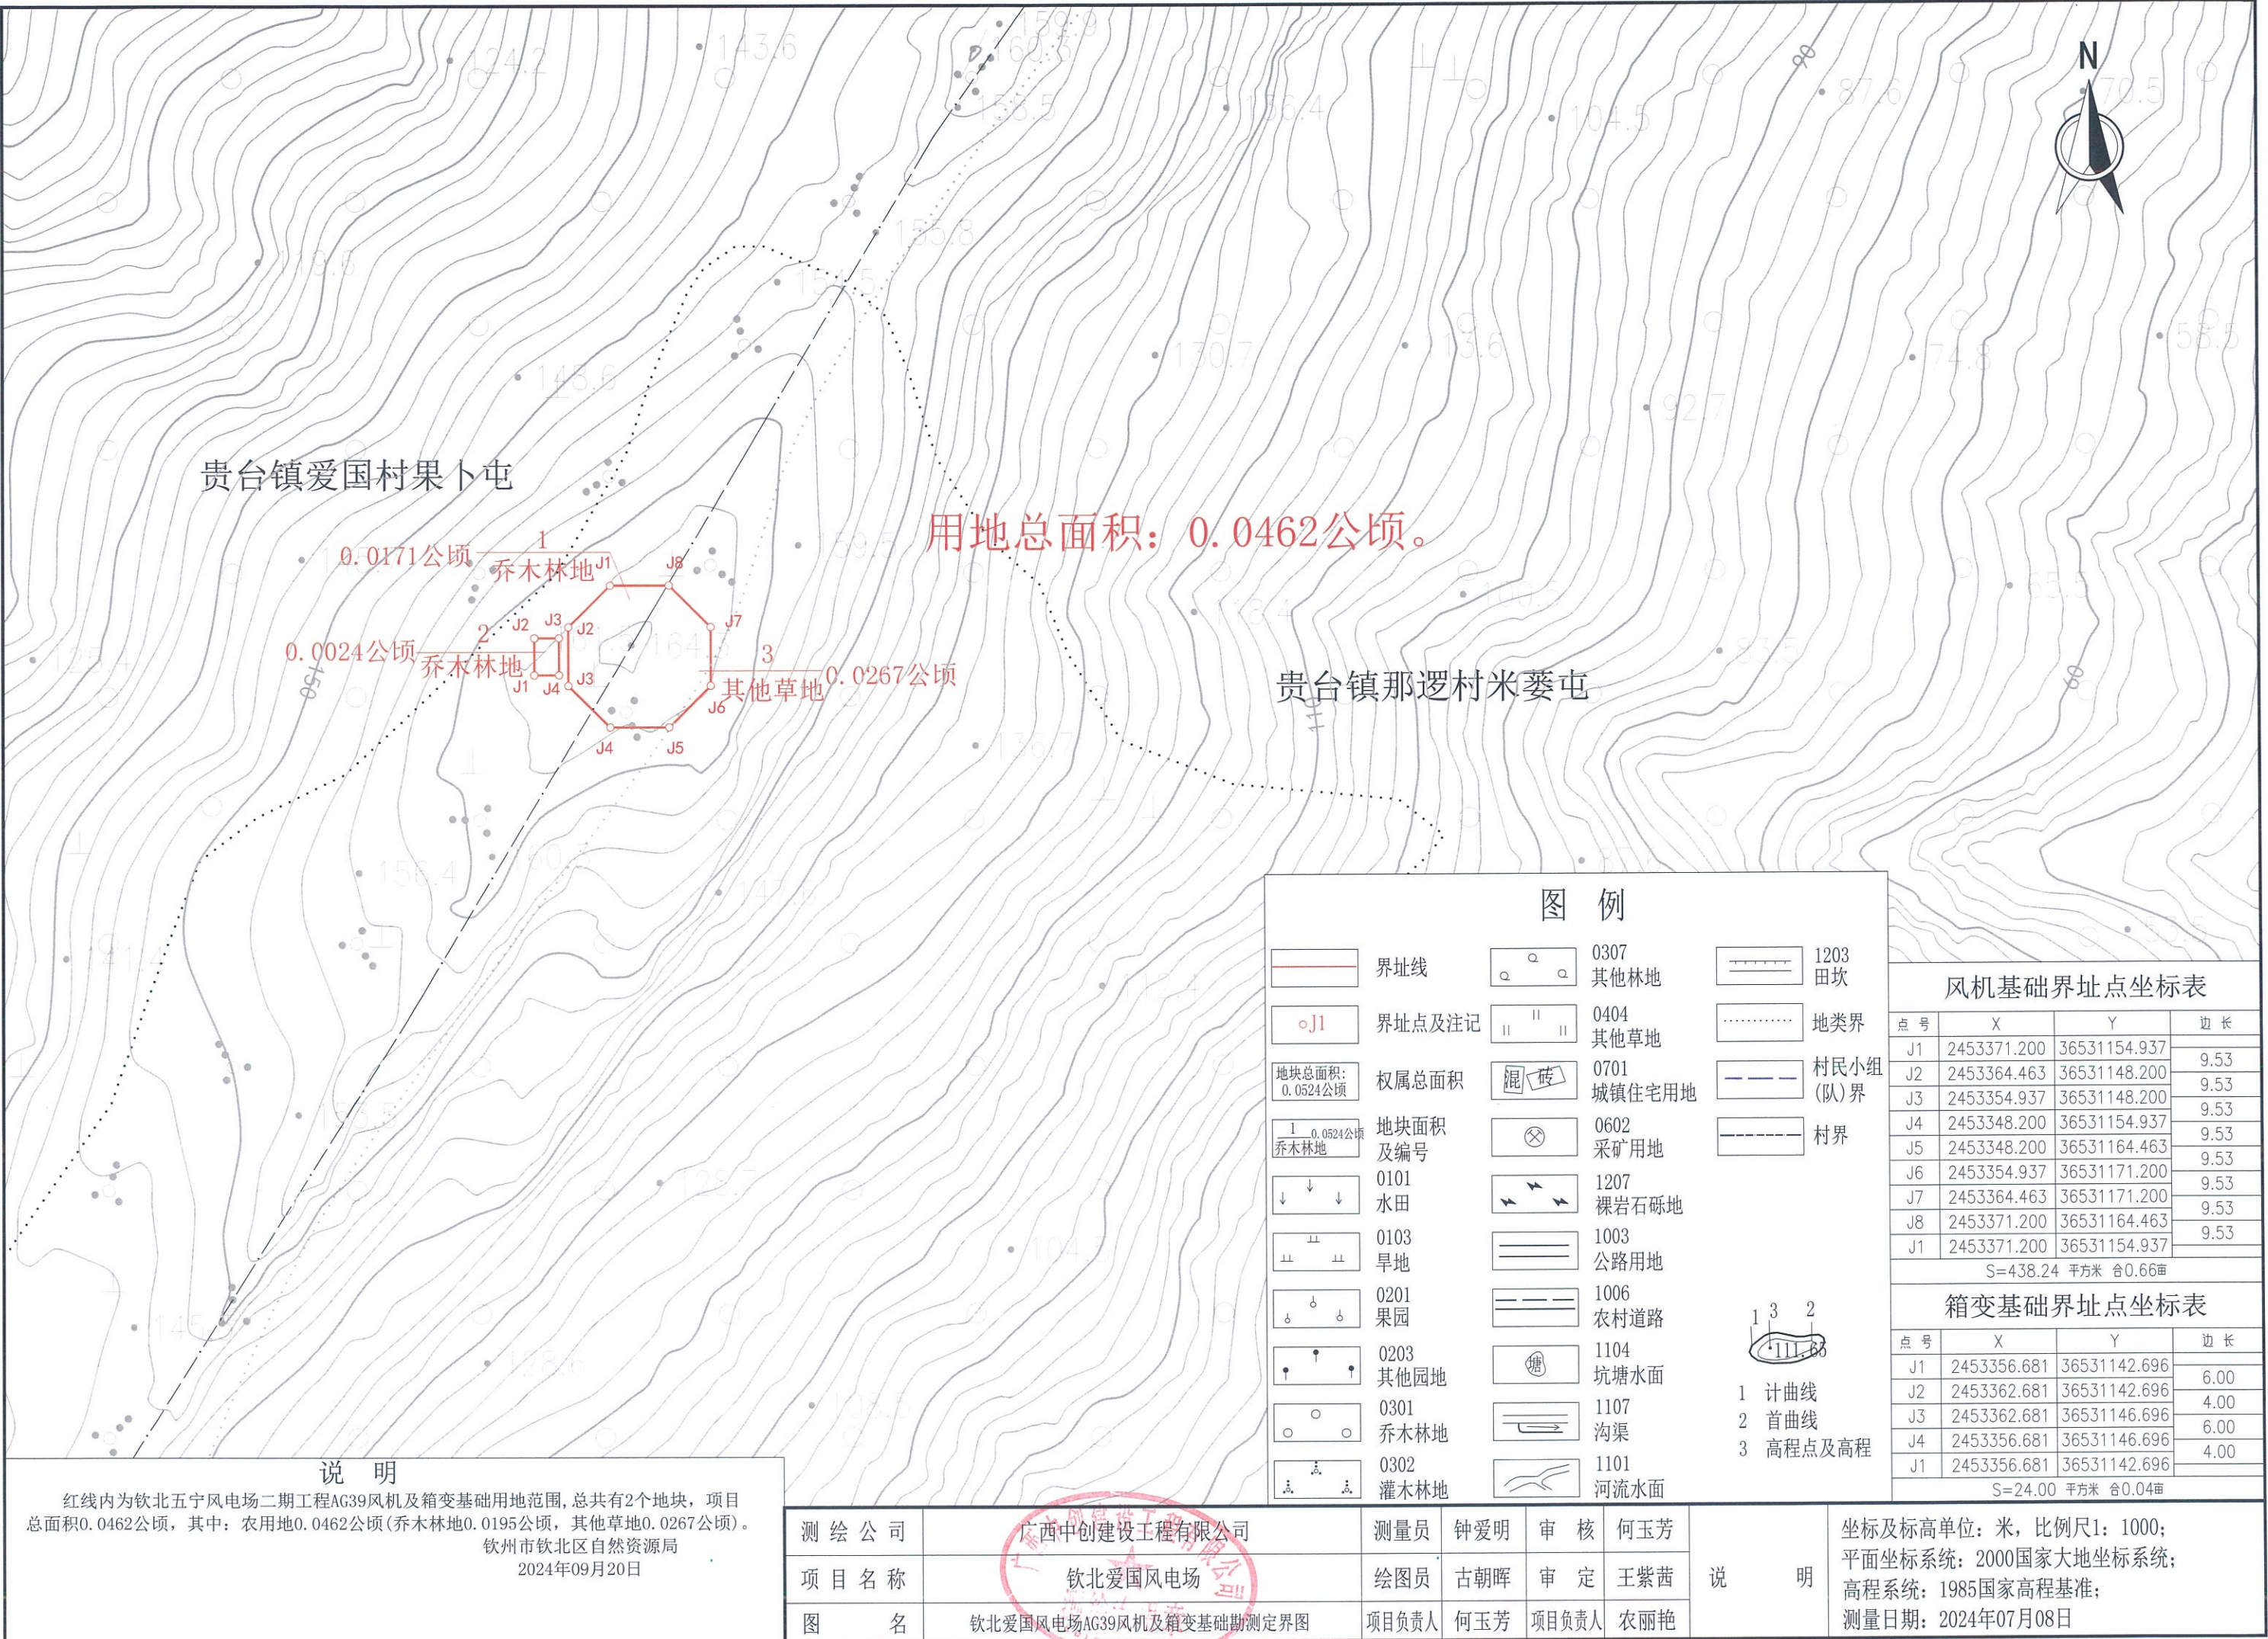

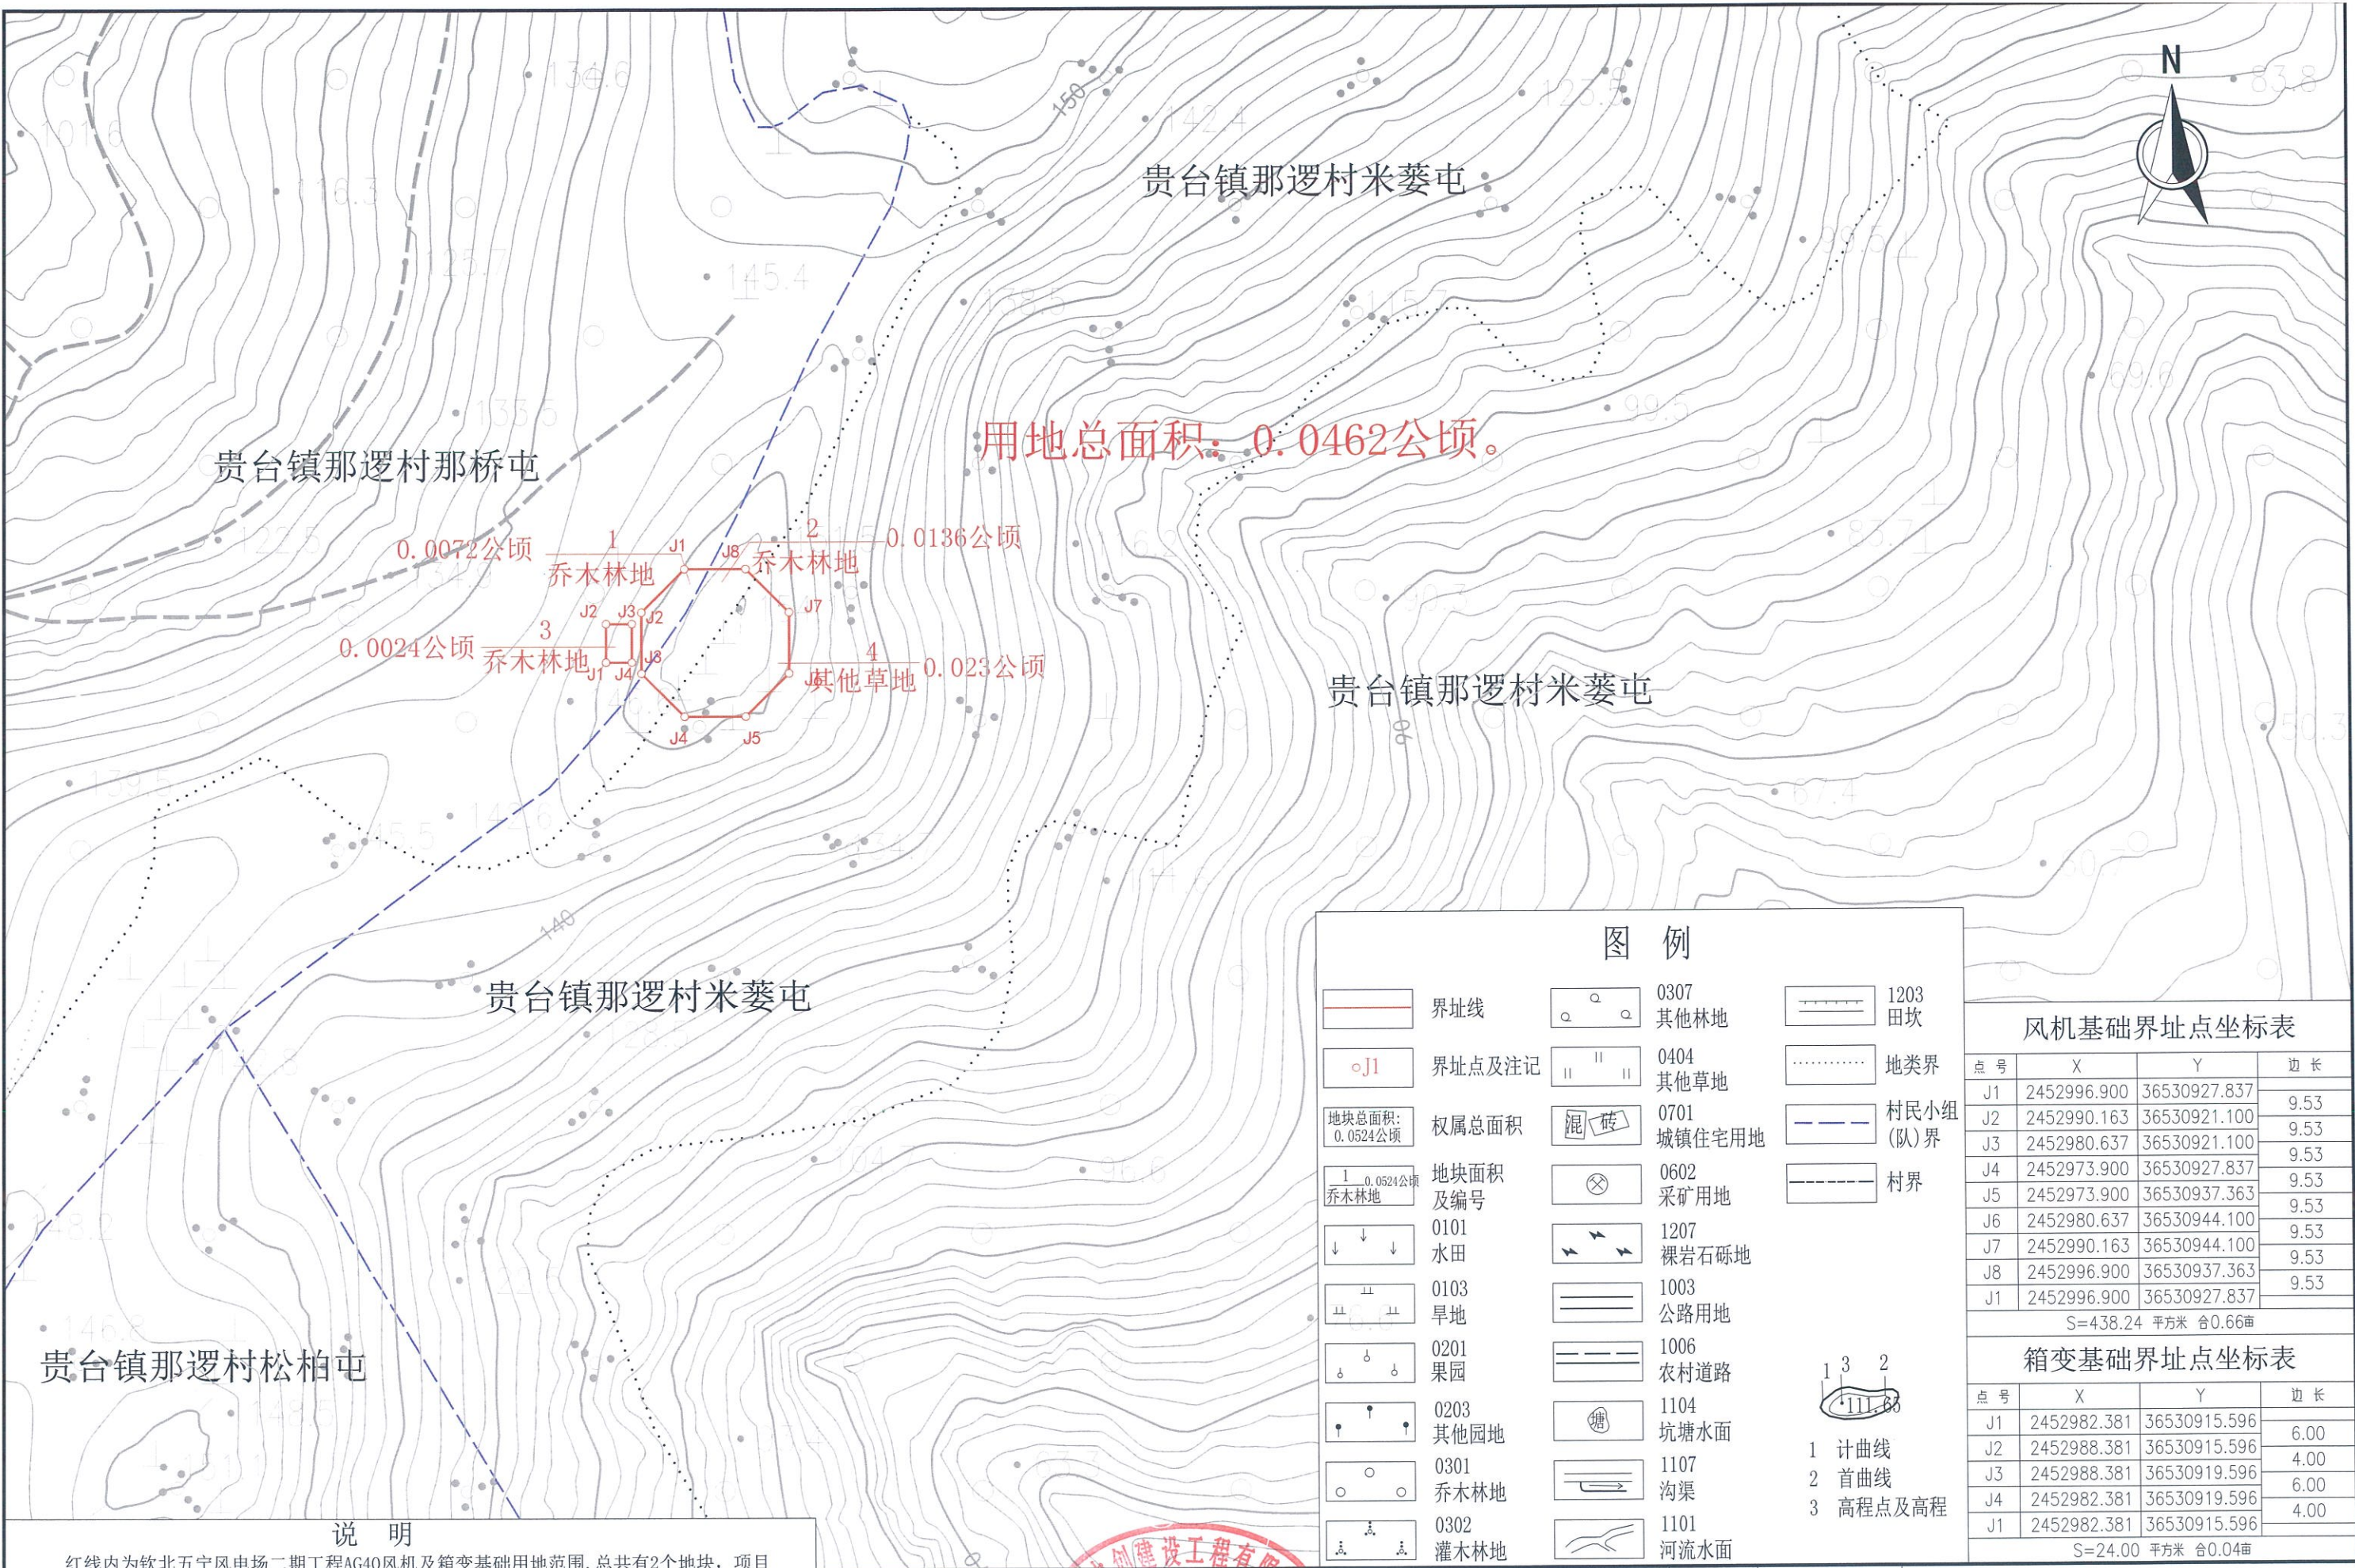


图 例

	界址线		0307 其他林地		1203 田坎
	界址点及注记		0404 其他草地		地类界
	权属总面积		0701 城镇住宅用地		村民小组(队)界
	地块面积及编号		0602 采矿用地		村界
	0101 水田		1207 裸岩石砾地	 1 计曲线 2 首曲线 3 高程点及高程	
	0103 旱地		1003 公路用地		
	0201 果园		1006 农村道路		
	0203 其他园地		1104 坑塘水面		
	0301 乔木林地		1107 沟渠		
	0302 灌木林地		1101 河流水面		

风机基础界址点坐标表

点号	X	Y	边长
J1	2452996.900	36530927.837	9.53
J2	2452990.163	36530921.100	9.53
J3	2452980.637	36530921.100	9.53
J4	2452973.900	36530927.837	9.53
J5	2452973.900	36530937.363	9.53
J6	2452980.637	36530944.100	9.53
J7	2452990.163	36530944.100	9.53
J8	2452996.900	36530937.363	9.53
J1	2452996.900	36530927.837	9.53
S=438.24 平方米 合0.66亩			

箱变基础界址点坐标表


点号	X	Y	边长
J1	2452982.381	36530915.596	6.00
J2	2452988.381	36530915.596	4.00
J3	2452988.381	36530919.596	6.00
J4	2452982.381	36530919.596	6.00
J1	2452982.381	36530915.596	4.00
S=24.00 平方米 合0.04亩			

说 明

红线内为钦北五宁风电场二期工程AG40风机及箱变基础用地范围, 总共有2个地块, 项目总面积0.0462公顷, 其中: 农用地0.0462公顷(乔木林地0.0232公顷, 其他草地0.0230公顷)。钦州市钦北区自然资源局 2024年09月20日

测 绘 公 司	广西中创建设工程有限公司	测量员	钟爱明	审 核	何玉芳
项 目 名 称	钦北爱国风电场	绘图员	古朝晖	审 定	王紫茜
图 名	钦北爱国风电场AG40风机及箱变基础勘测定界图	项目负责人	何玉芳	项目负责人	农丽艳

说明
坐标及标高单位: 米, 比例尺1: 1000;
平面坐标系: 2000国家大地坐标系;
高程系统: 1985国家高程基准;
测量日期: 2024年07月08日

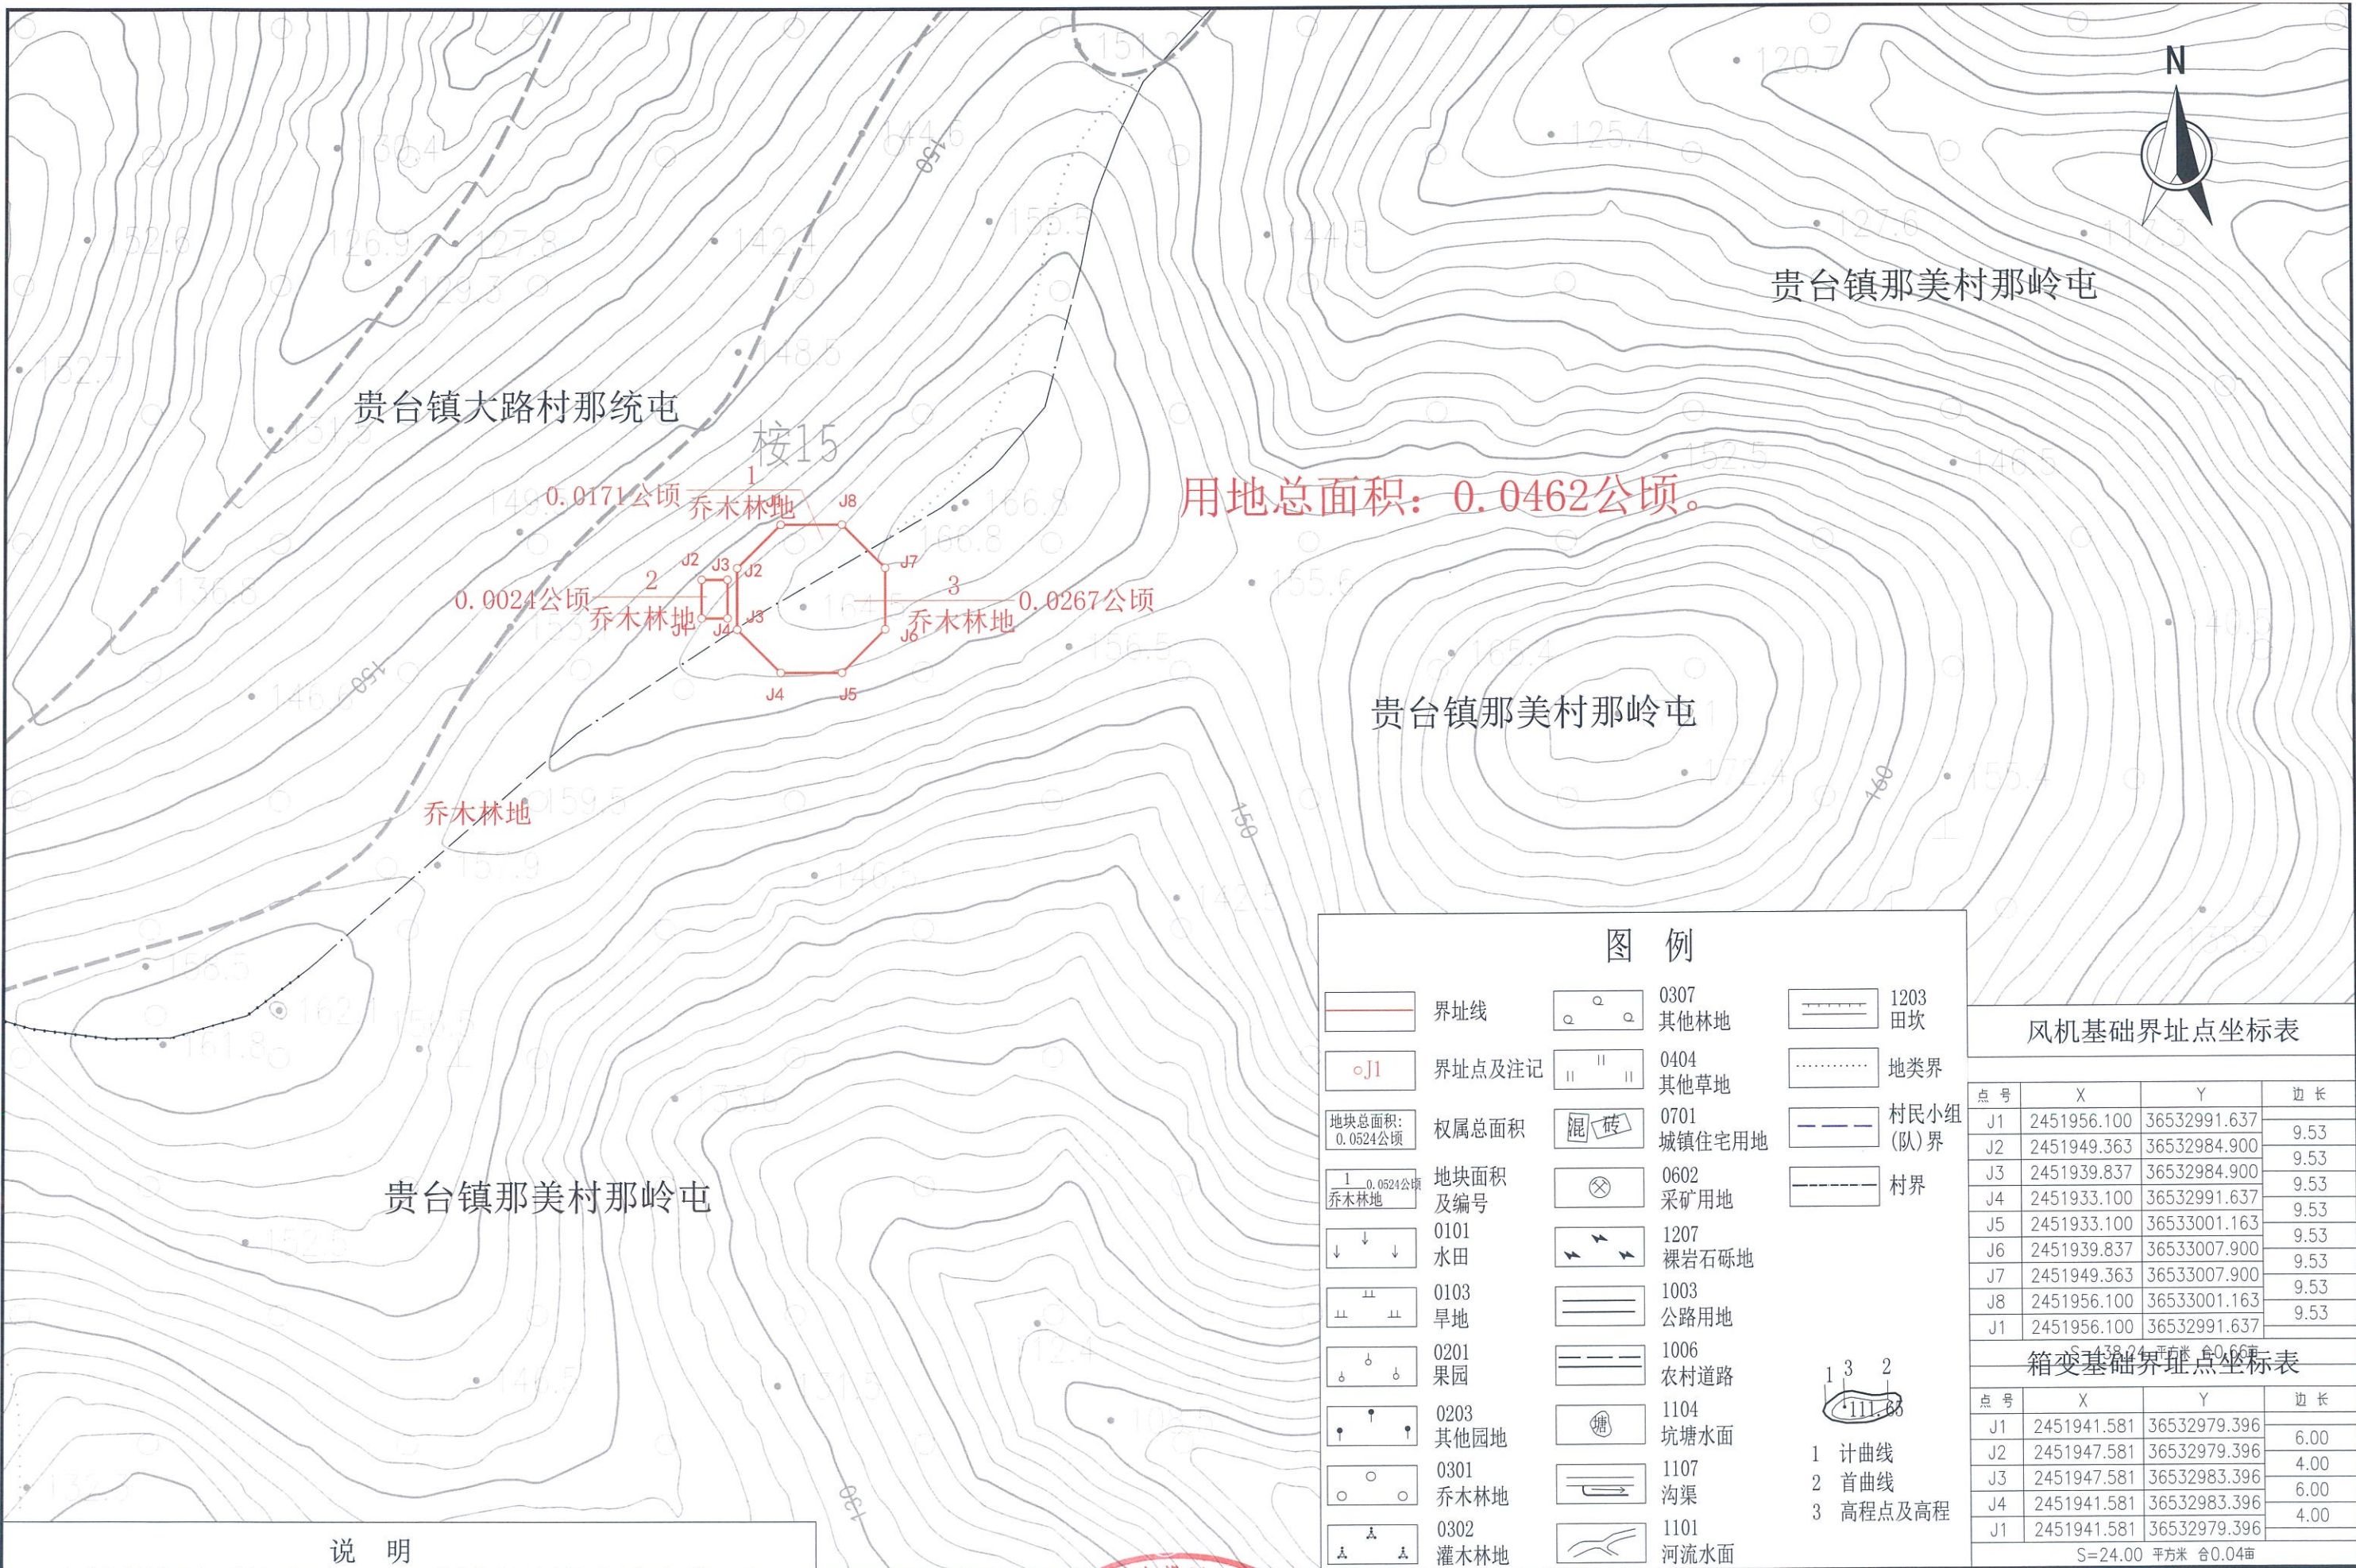

用地总面积：0.0462公顷。

图例

	界址线		0307 其他林地		1203 田坎
	界址点及注记		0404 其他草地		地类界
	权属总面积		0701 城镇住宅用地		村民小组(队)界
	地块面积及编号		0602 采矿用地		村界
	0101 水田		1207 裸岩石砾地	 1 计曲线 2 首曲线 3 高程点及高程	
	0103 旱地		1003 公路用地		
	0201 果园		1006 农村道路		
	0203 其他园地		1104 坑塘水面		
	0301 乔木林地		1107 沟渠		
	0302 灌木林地		1101 河流水面		

风机基础界址点坐标表

点号	X	Y	边长
J1	2451956.100	36532991.637	9.53
J2	2451949.363	36532984.900	9.53
J3	2451939.837	36532984.900	9.53
J4	2451933.100	36532991.637	9.53
J5	2451933.100	36533001.163	9.53
J6	2451939.837	36533007.900	9.53
J7	2451949.363	36533007.900	9.53
J8	2451956.100	36533001.163	9.53
J1	2451956.100	36532991.637	9.53


箱变基础界址点坐标表

点号	X	Y	边长
J1	2451941.581	36532979.396	6.00
J2	2451947.581	36532979.396	4.00
J3	2451947.581	36532983.396	6.00
J4	2451941.581	36532983.396	4.00
J1	2451941.581	36532979.396	4.00

说明

红线内为钦北五宁风电场二期工程WN01风机及箱变基础用地范围，总共有2个地块，项目总面积0.0462公顷，其中：农用地0.0462公顷(乔木林地0.0462公顷)。
钦州市钦北区自然资源局
2024年09月20日

测绘公司	广西中创建设工程有限公司	测量员	钟爱明	审核	何玉芳	说明	坐标及标高单位：米，比例尺1：1000； 平面坐标系：2000国家大地坐标系； 高程系统：1985国家高程基准； 测量日期：2024年07月08日
项目名称	钦北爱国风电场	绘图员	古朝晖	审定	王紫茜		
图名	钦北爱国风电场WN01风机及箱变基础勘测定界图	项目负责人	何玉芳	项目负责人	农丽艳		

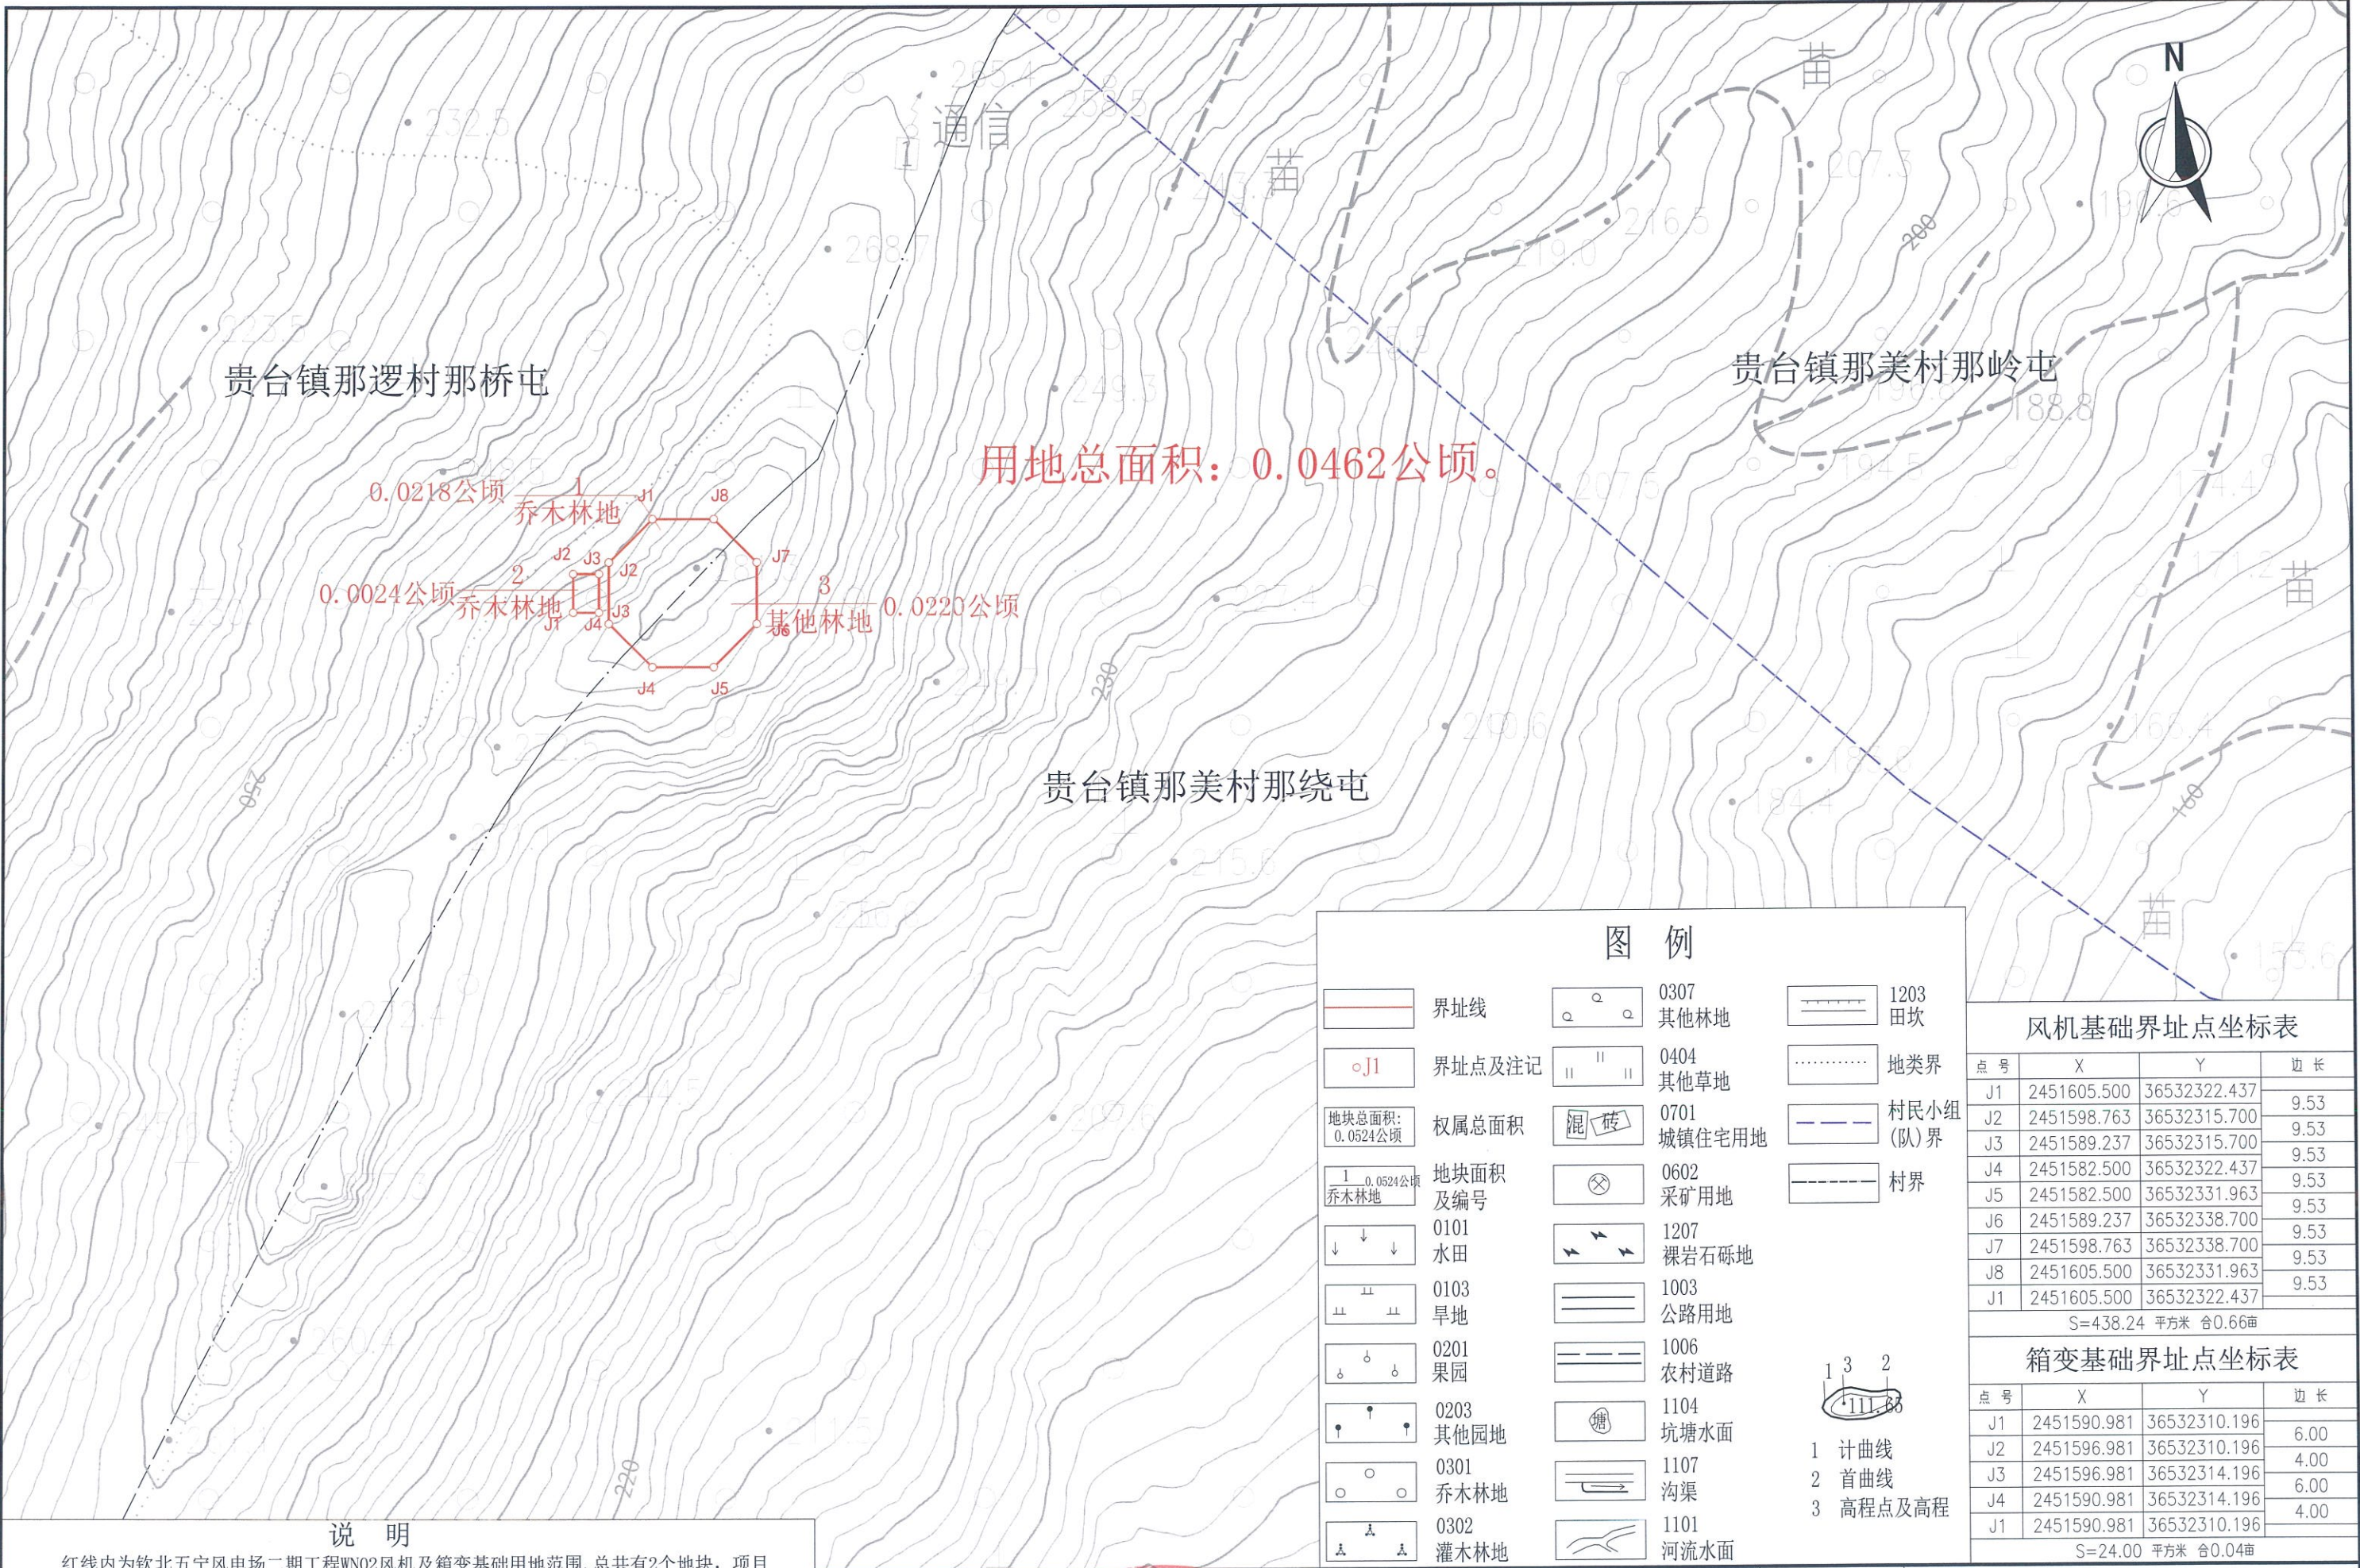

说明

红线内为钦北五宁风电场二期工程WN02风机及箱变基础用地范围, 总共有2个地块, 项目总面积0.0462公顷, 其中: 农用地0.0462公顷(乔木林地0.0462公顷)。

钦州市钦北区自然资源局
2024年09月20日

测绘公司

广西中创建设工程有限公司

测量员

钟爱明

审核

何玉芳

项目名称

钦北爱国风电场

绘图员

古朝晖

审定

王紫茜

图名

钦北爱国风电场WN02风机及箱变基础勘测定界图

项目负责人

何玉芳

项目负责人

农丽艳

说明

坐标及标高单位: 米, 比例尺1: 1000;
平面坐标系: 2000国家大地坐标系;
高程系统: 1985国家高程基准;
测量日期: 2024年07月08日

图例


	界址线		0307 其他林地		1203 田坎
	界址点及注记		0404 其他草地		地类界
	权属总面积		0701 城镇住宅用地		村民小组(队)界
	地块面积及编号		0602 采矿用地		村界
	0101 水田		1207 裸岩石砾地		
	0103 旱地		1003 公路用地		
	0201 果园		1006 农村道路		
	0203 其他园地		1104 坑塘水面		
	0301 乔木林地		1107 沟渠		
	0302 灌木林地		1101 河流水面		

风机基础界址点坐标表

点号	X	Y	边长
J1	2451605.500	36532322.437	9.53
J2	2451598.763	36532315.700	9.53
J3	2451589.237	36532315.700	9.53
J4	2451582.500	36532322.437	9.53
J5	2451582.500	36532331.963	9.53
J6	2451589.237	36532338.700	9.53
J7	2451598.763	36532338.700	9.53
J8	2451605.500	36532331.963	9.53
J1	2451605.500	36532322.437	9.53
S=438.24 平方米 合0.66亩			

箱变基础界址点坐标表

点号	X	Y	边长
J1	2451590.981	36532310.196	6.00
J2	2451596.981	36532310.196	4.00
J3	2451596.981	36532314.196	6.00
J4	2451590.981	36532314.196	4.00
J1	2451590.981	36532310.196	4.00
S=24.00 平方米 合0.04亩			

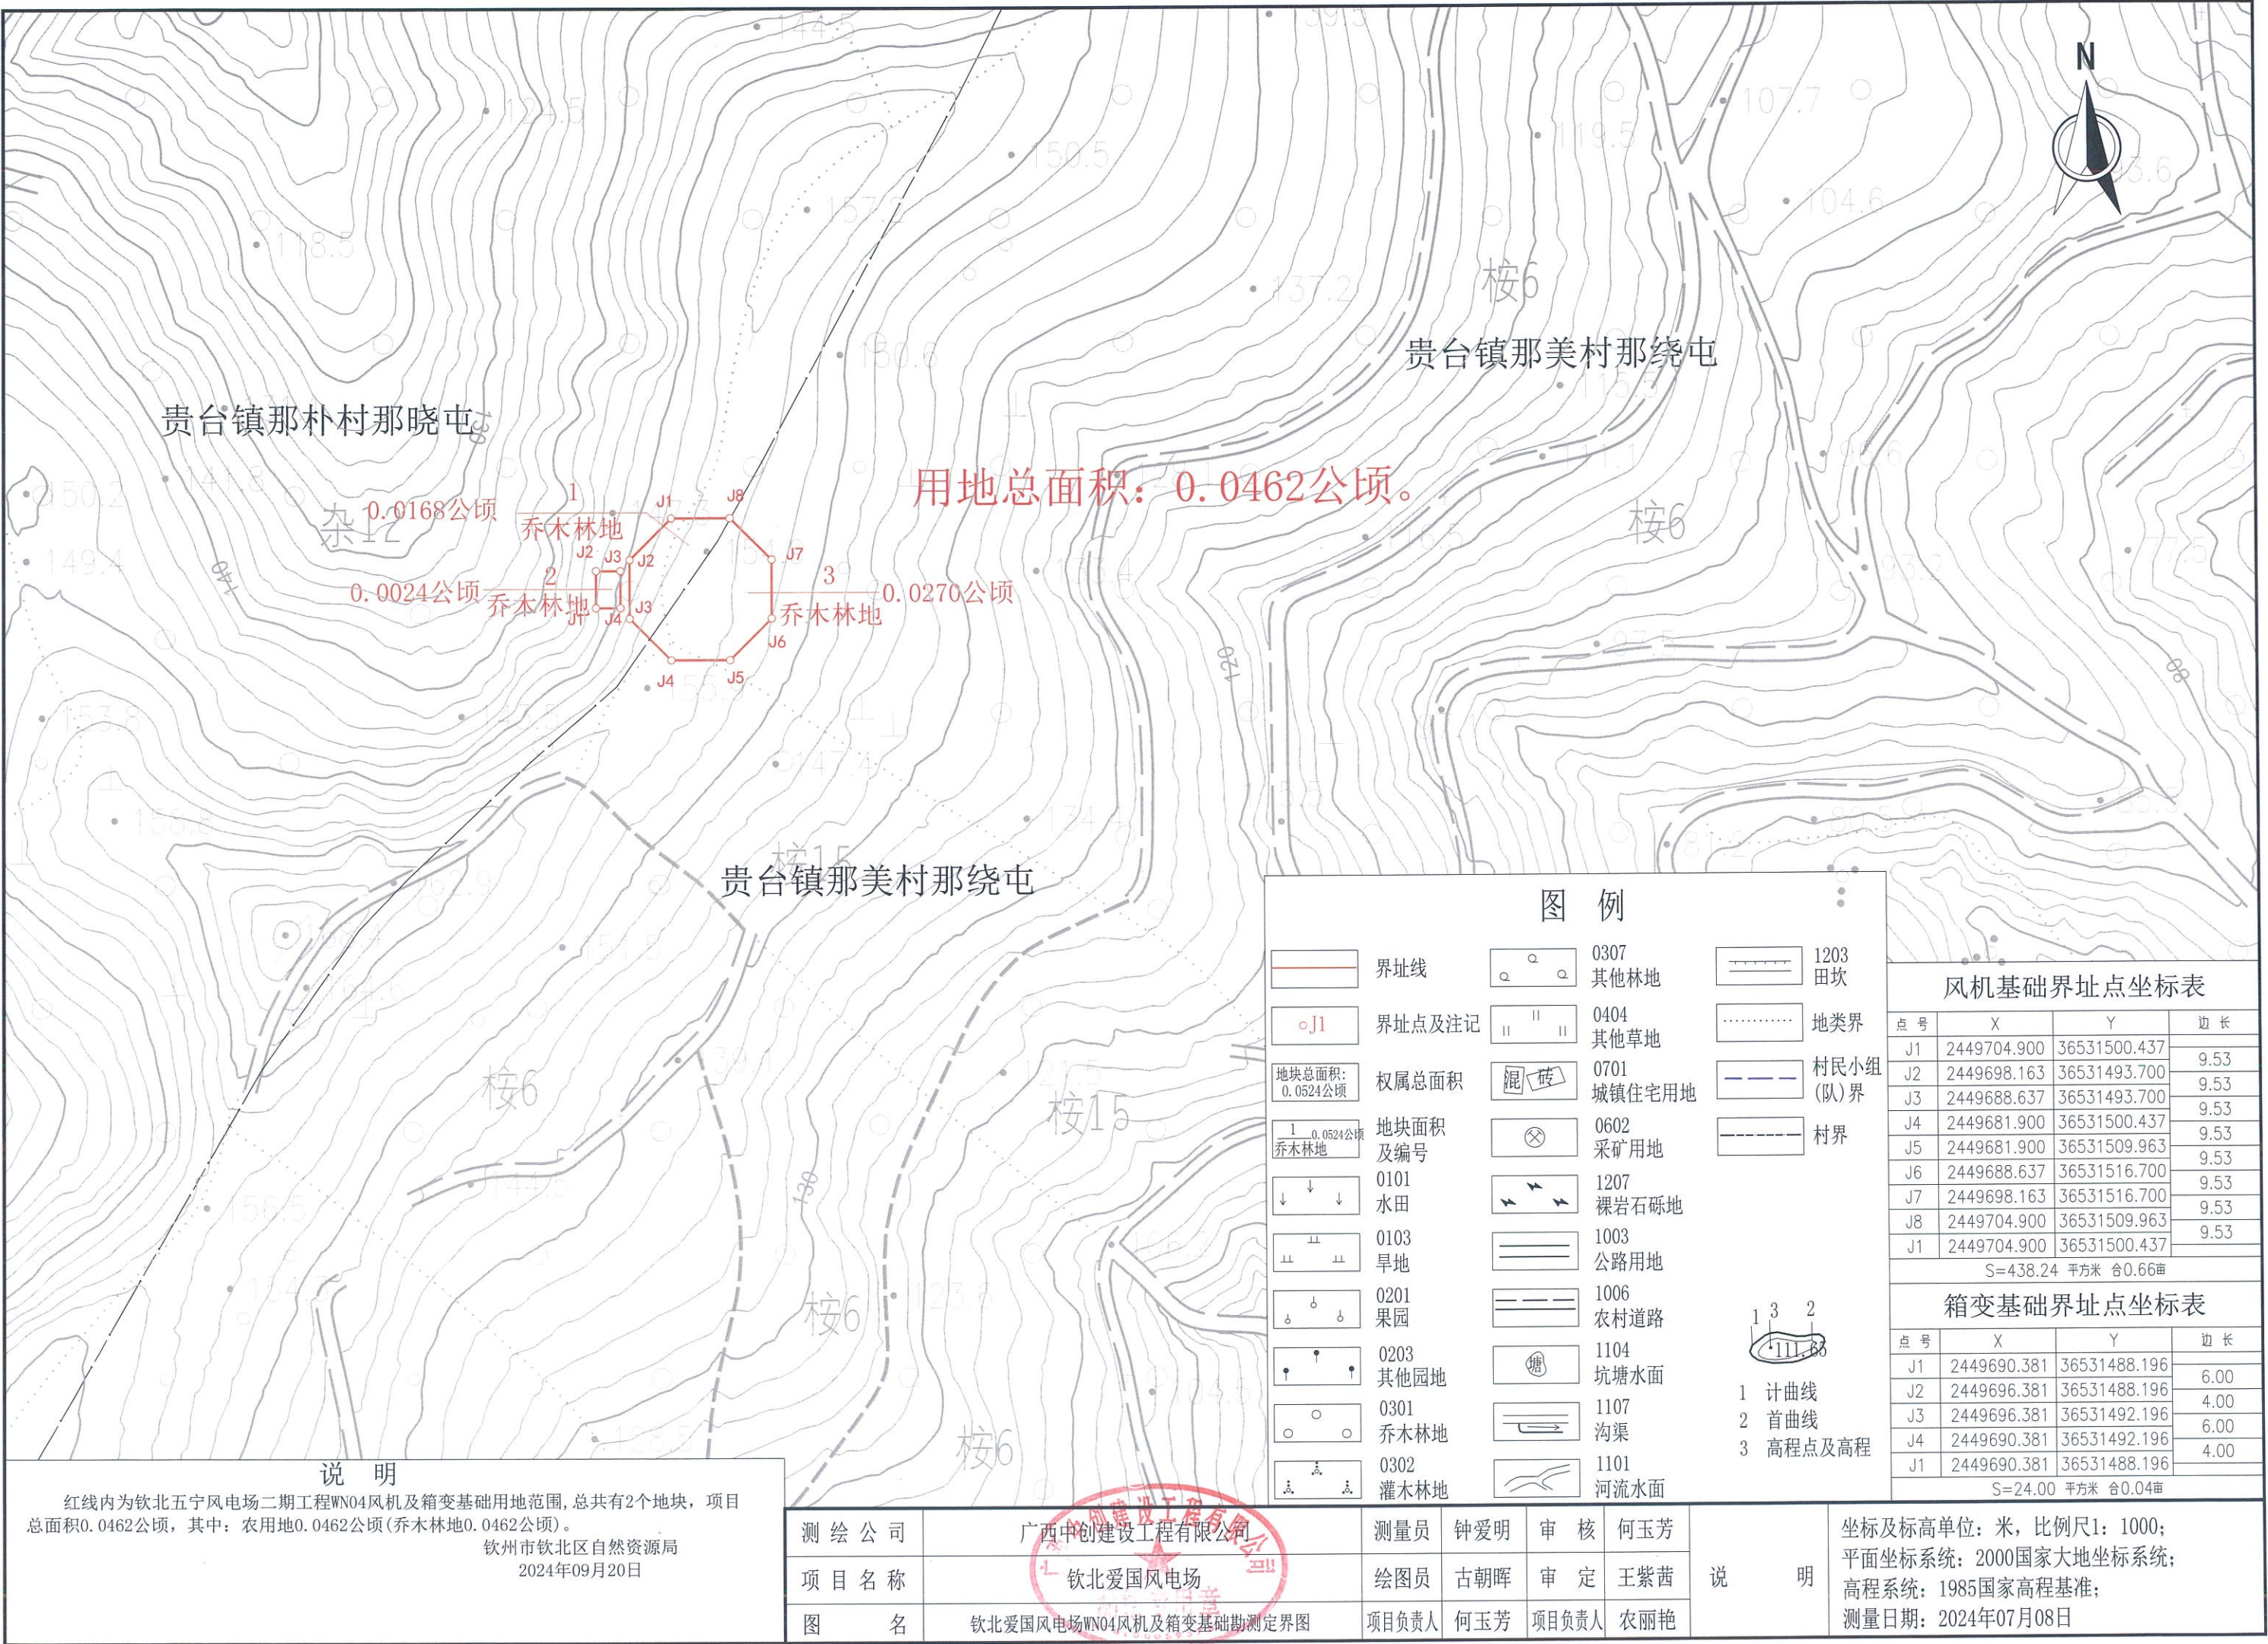

用地总面积: 0.0462公顷。

0.0168公顷

0.0024公顷

0.0270公顷

图例

	界址线		0307 其他林地		1203 田坎
	界址点及注记		0404 其他草地		地类界
	地块总面积: 0.0524公顷		0701 城镇住宅用地		村民小组(队)界
	地块面积及编号		0602 采矿用地		村界
	0101 水田		1207 裸岩石砾地		
	0103 旱地		1003 公路用地		
	0201 果园		1006 农村道路		
	0203 其他园地		1104 坑塘水面		
	0301 乔木林地		1107 沟渠		
	0302 灌木林地		1101 河流水面		

风机基础界址点坐标表

点号	X	Y	边长
J1	2449704.900	36531500.437	9.53
J2	2449698.163	36531493.700	9.53
J3	2449688.637	36531493.700	9.53
J4	2449681.900	36531500.437	9.53
J5	2449681.900	36531509.963	9.53
J6	2449688.637	36531516.700	9.53
J7	2449698.163	36531516.700	9.53
J8	2449704.900	36531509.963	9.53
J1	2449704.900	36531500.437	9.53
S=438.24 平方米 合0.66亩			

箱变基础界址点坐标表

点号	X	Y	边长
J1	2449690.381	36531488.196	6.00
J2	2449696.381	36531488.196	4.00
J3	2449696.381	36531492.196	6.00
J4	2449690.381	36531492.196	4.00
J1	2449690.381	36531488.196	4.00
S=24.00 平方米 合0.04亩			

说明

红线内为钦北五宁风电场二期工程WN04风机及箱变基础用地范围, 总共有2个地块, 项目总面积0.0462公顷, 其中: 农用地0.0462公顷(乔木林地0.0462公顷)。
钦州市钦北区自然资源局
2024年09月20日

测绘公司	广西中创建设工程有限公司	测量员	钟爱明	审核	何玉芳
项目名称	钦北爱国风电场	绘图员	古朝晖	审定	王紫茜
图名	钦北爱国风电场WN04风机及箱变基础勘测定界图	项目负责人	何玉芳	项目负责人	农丽艳

说明

坐标及标高单位: 米, 比例尺1: 1000;
平面坐标系: 2000国家大地坐标系;
高程系统: 1985国家高程基准;
测量日期: 2024年07月08日