



建设项目钦北板城农光互补项目一期工程与钦州市国土空间规划总体规划衔接图（一）

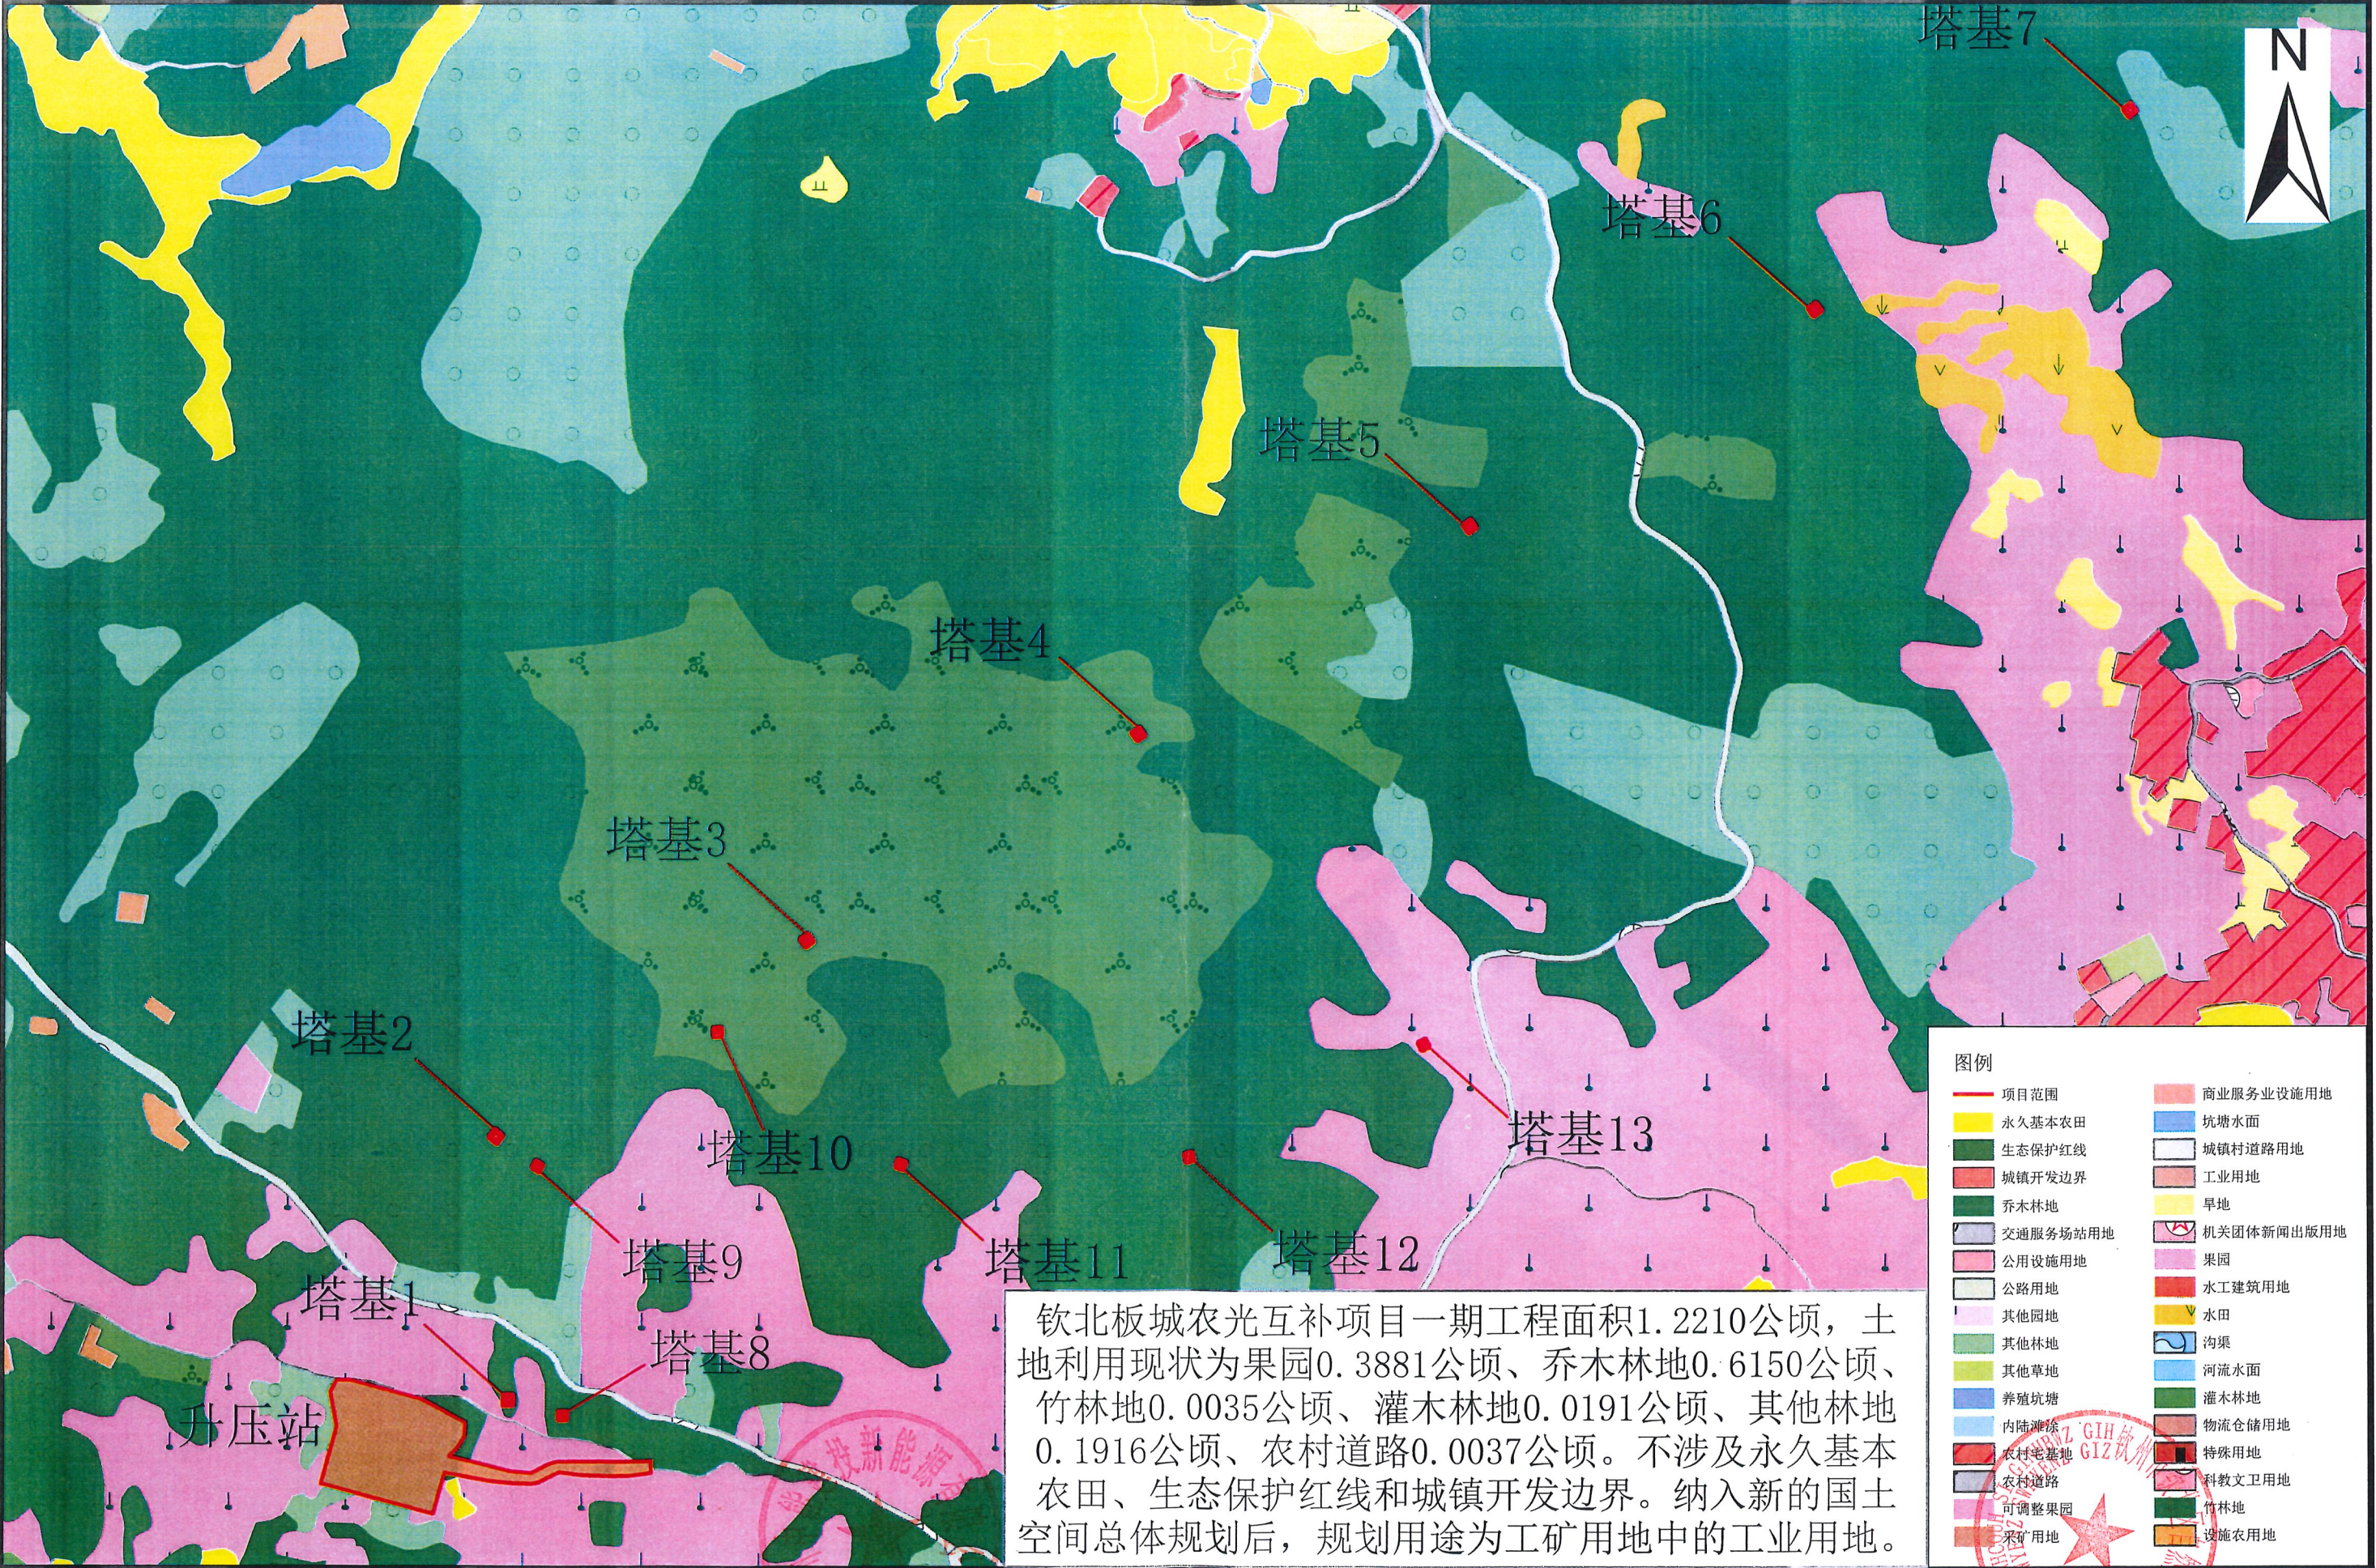

建设项目钦北板城农光互补项目一期工程与钦州市国土空间规划总体规划衔接图（二）

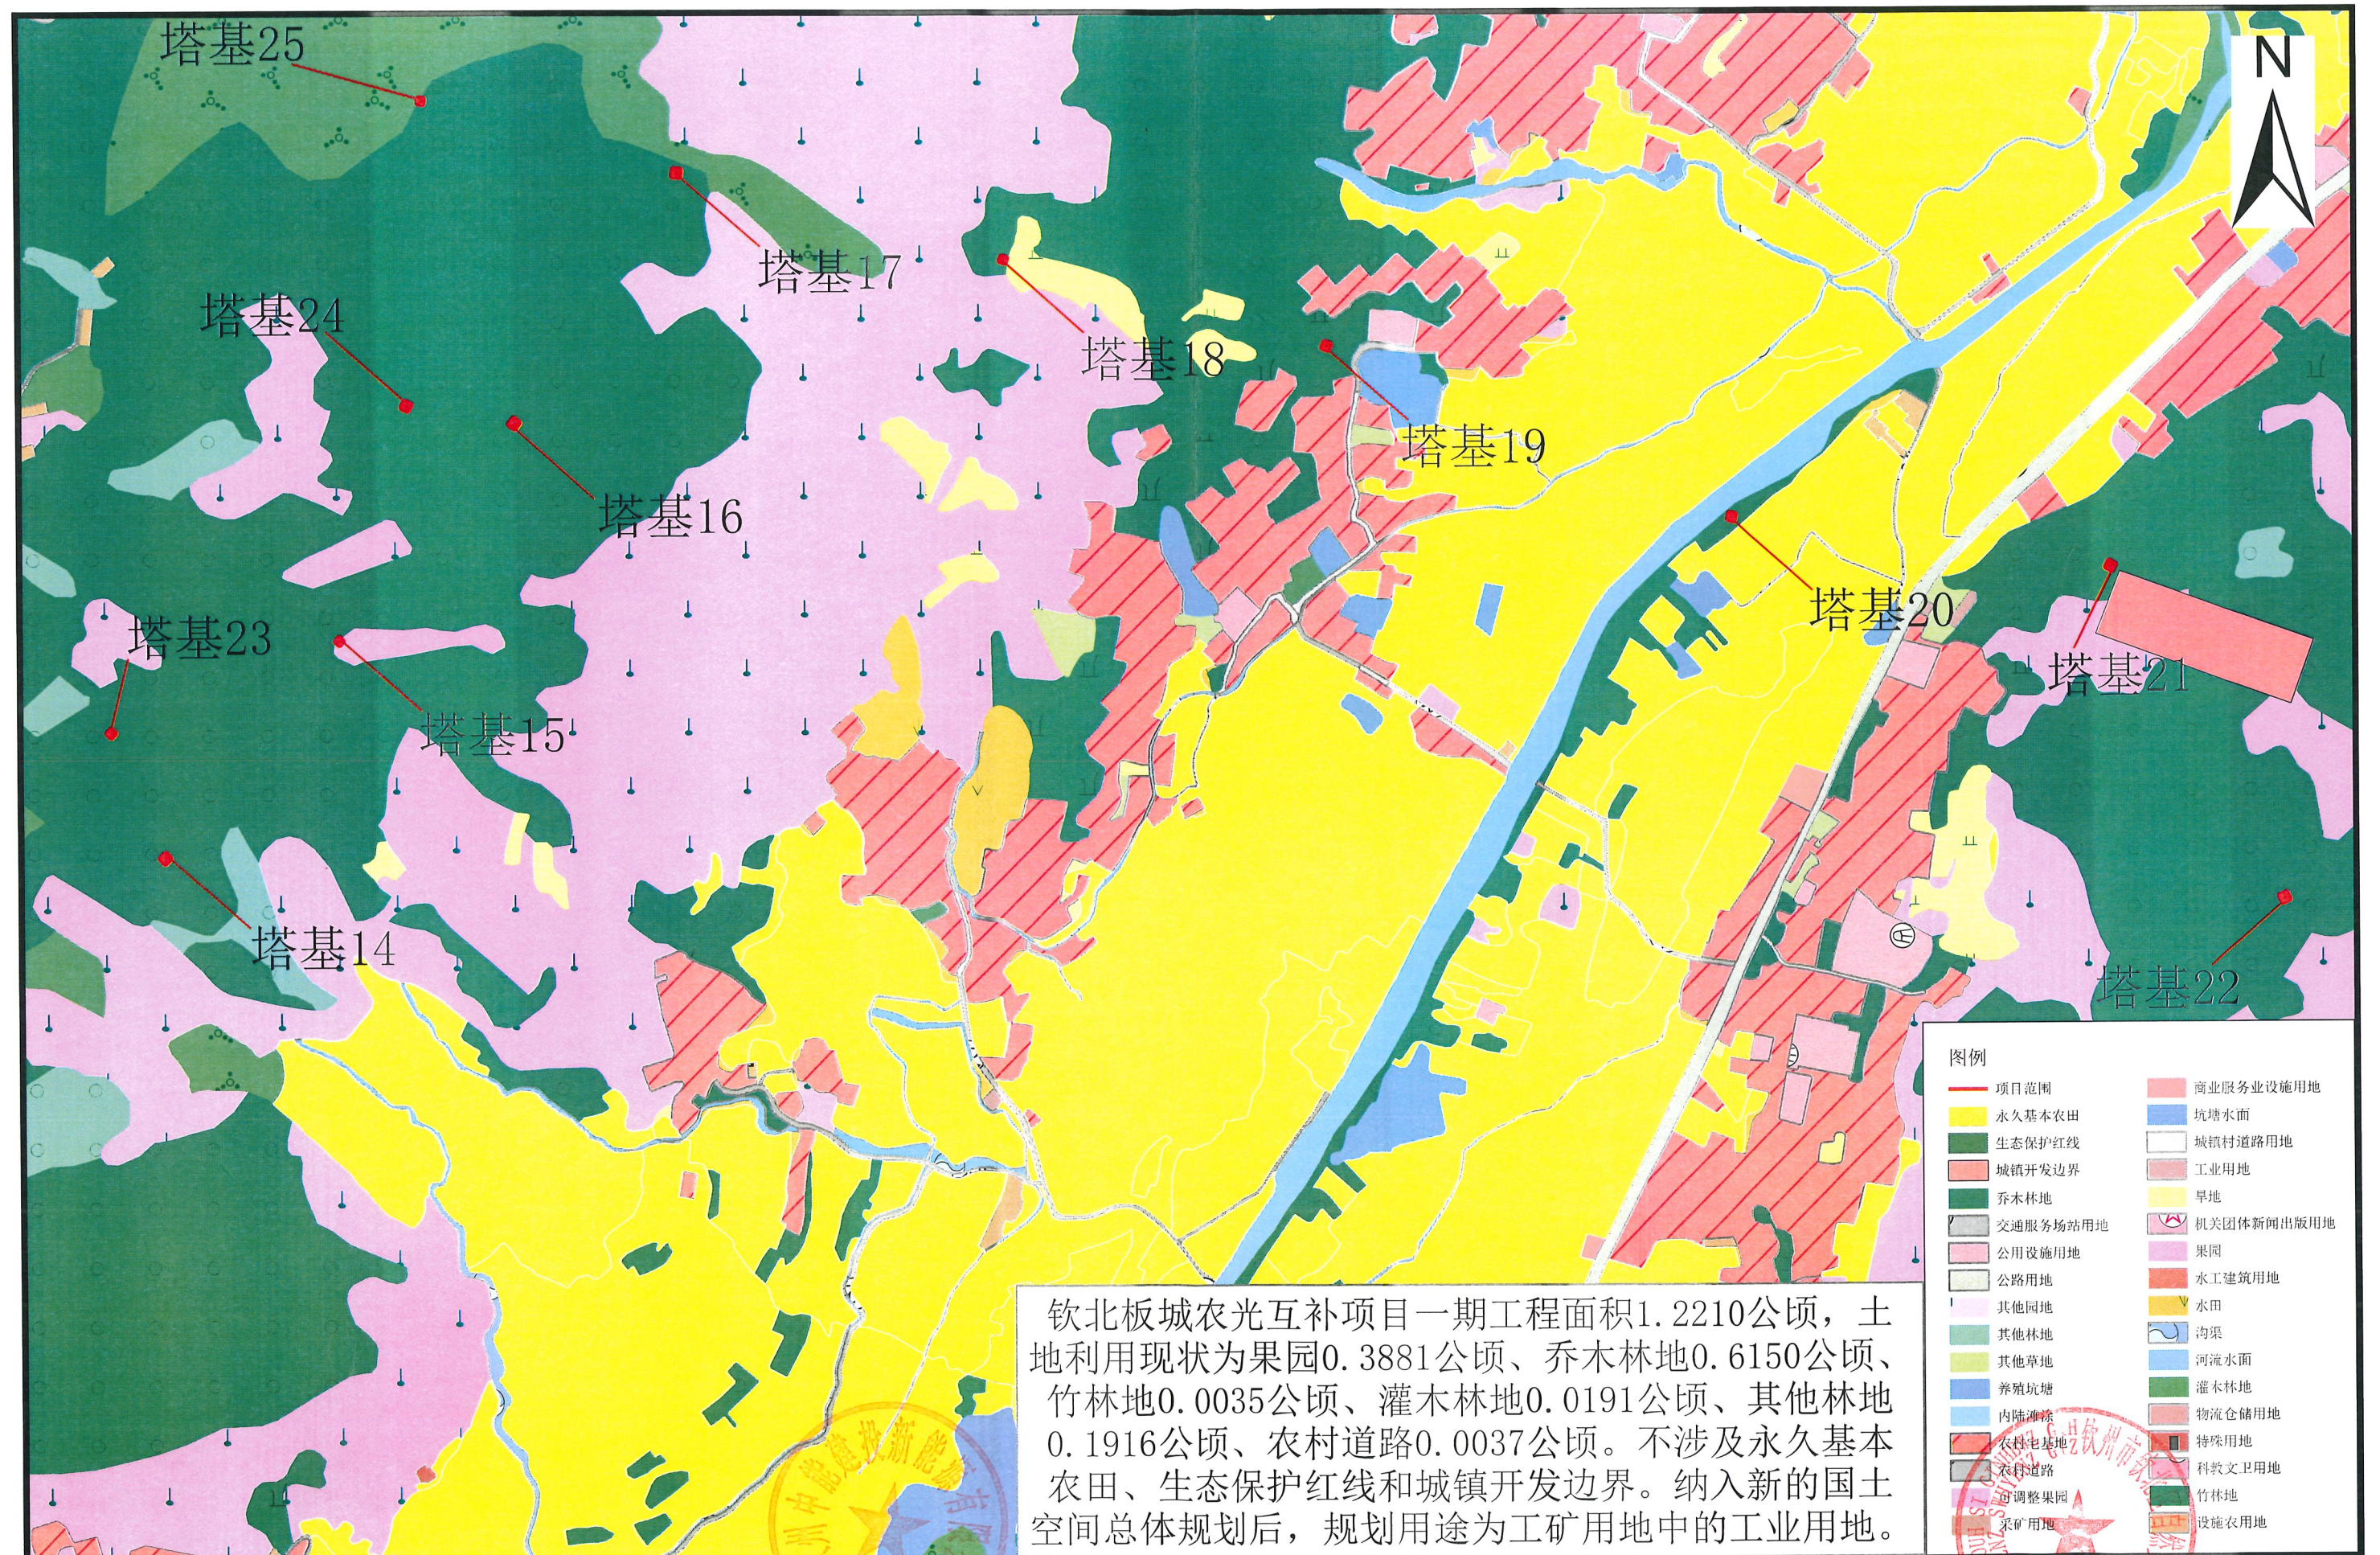

建设项目钦北板城农光互补项目一期工程与钦州市国土空间规划总体规划衔接图（三）

