



用地勘测定界图

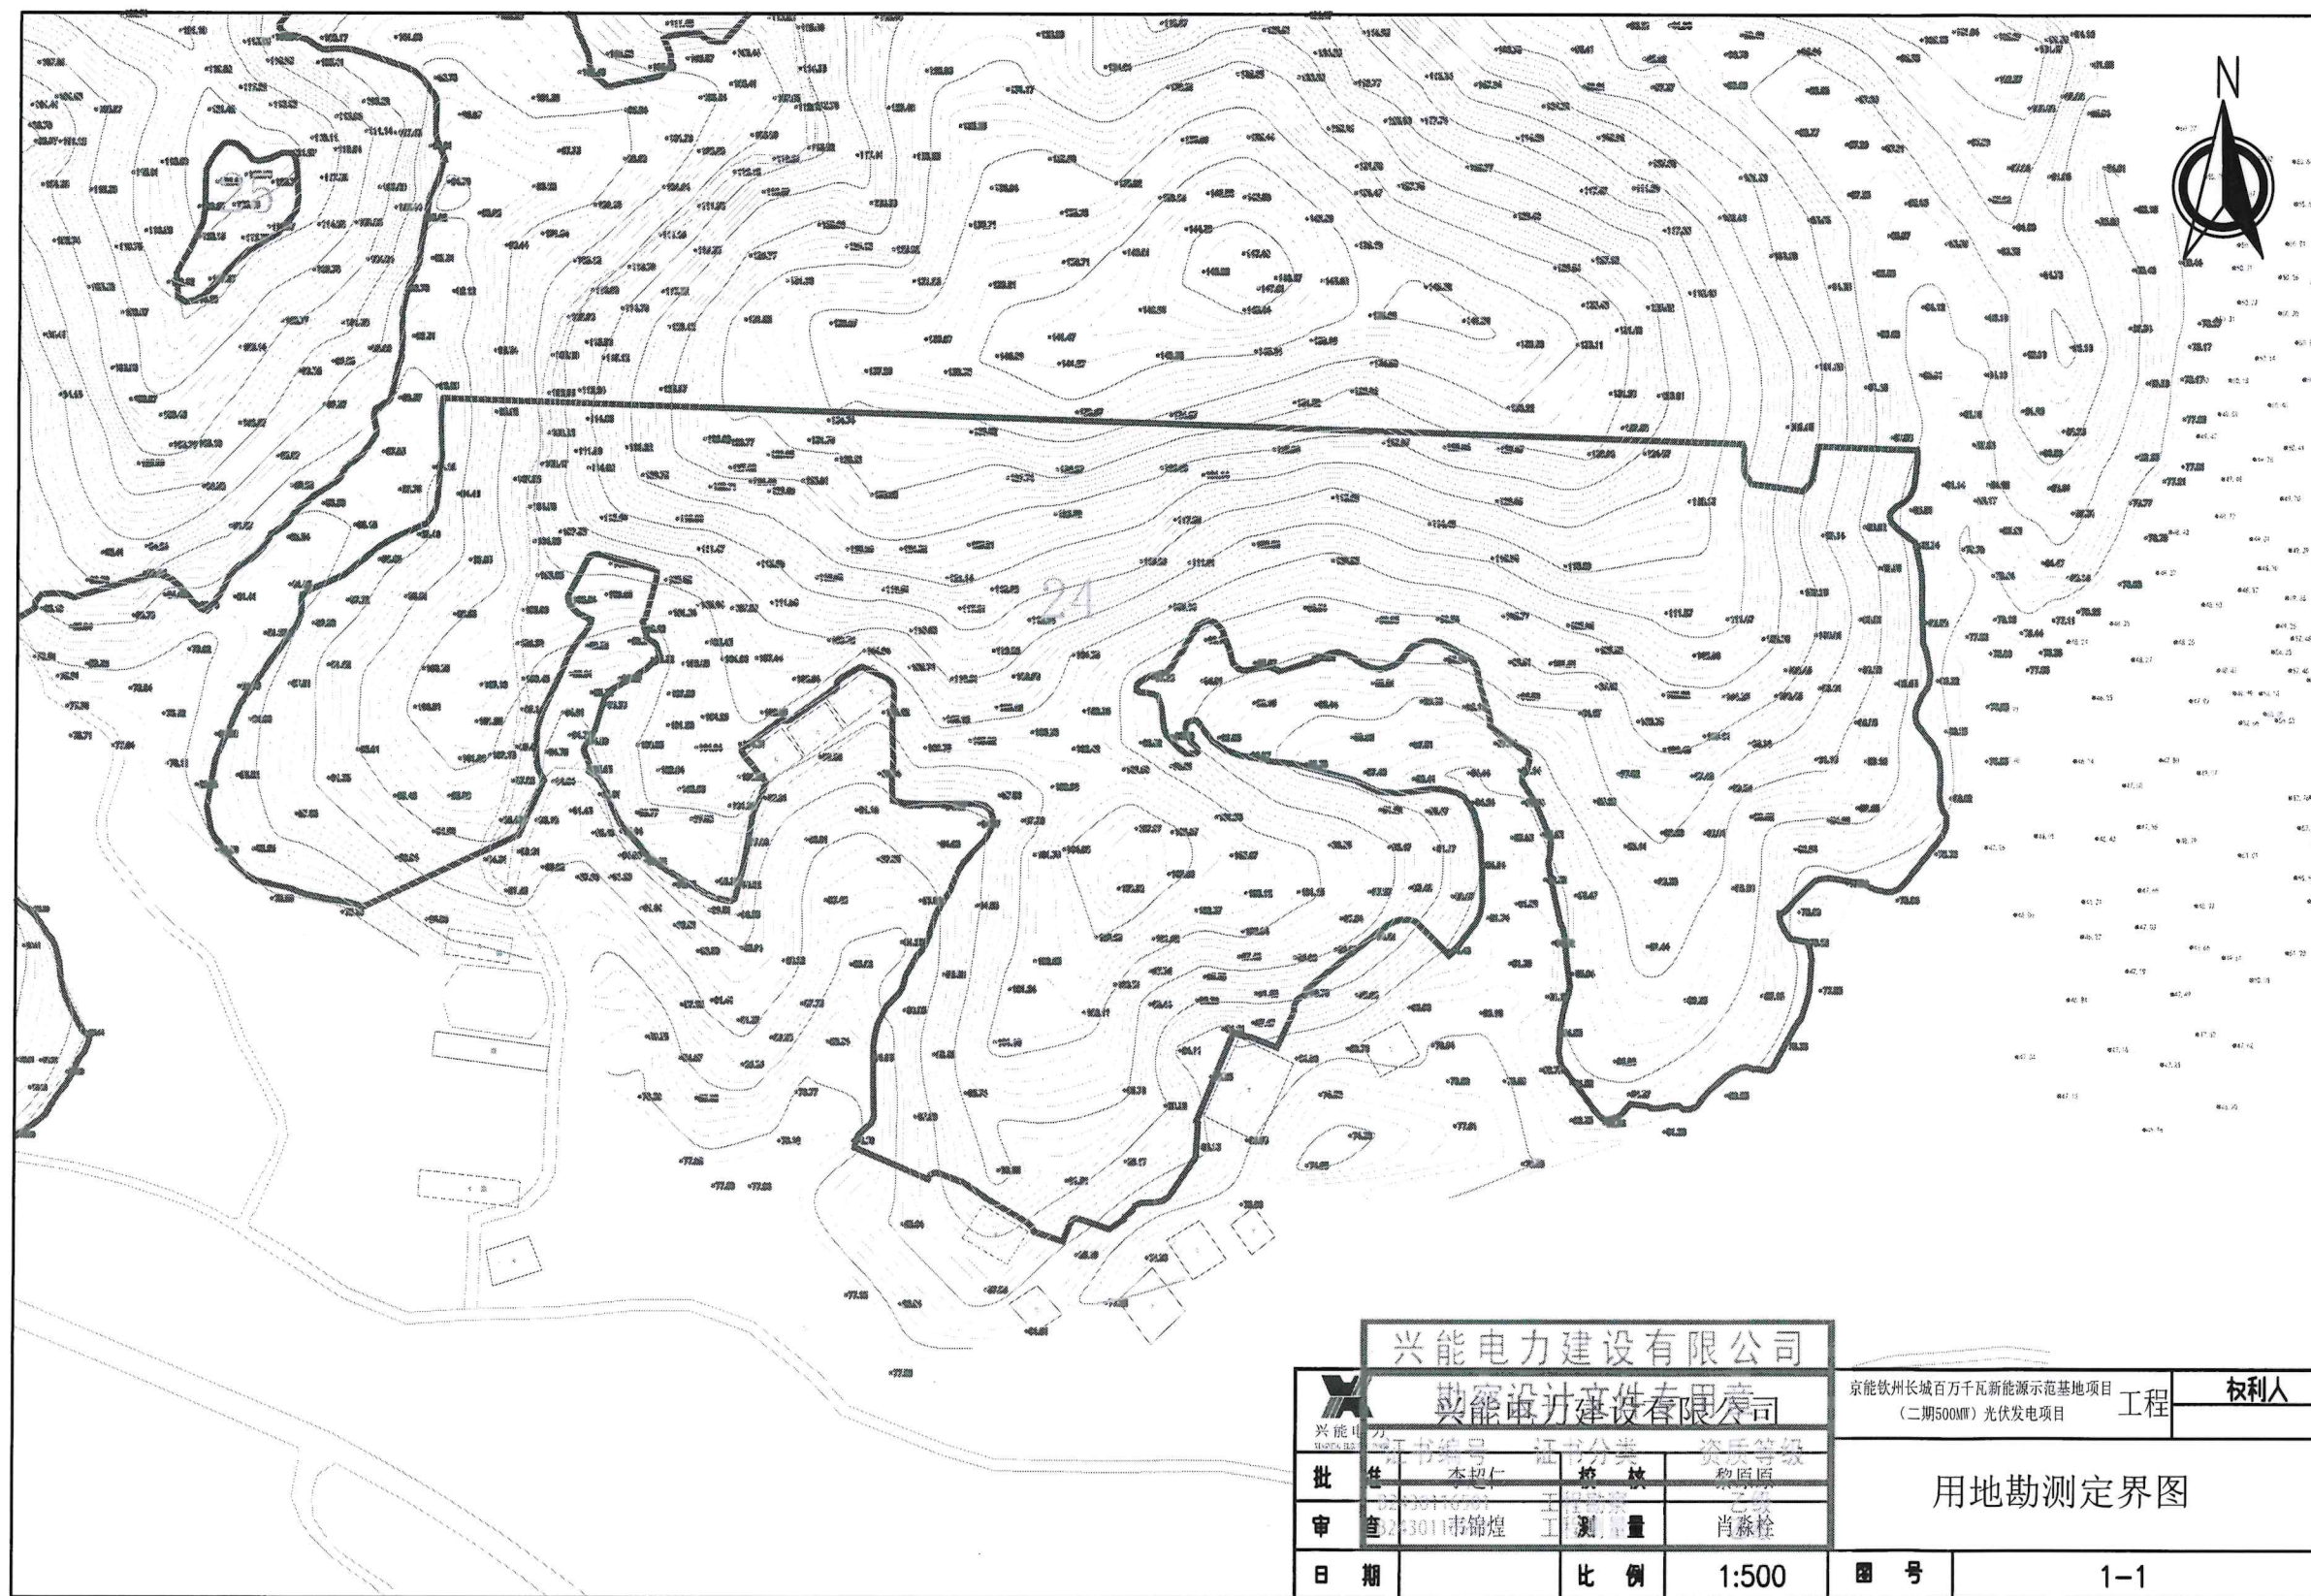


兴能电力建设有限公司				京能钦州长城百万千瓦新能源示范基地项目		工程	权利人
勘测设计建设有限公司				(二期500MW)光伏发电项目			
批 审	证书编号	证书分类	资质等级	用地勘测定界图			
	住 本超仁	校 核	测 量				
日 期	2011年10月	工 程 测 量	肖 燕 桂				
比 例	1:500		图 号	1-1			

用地勘测定界图

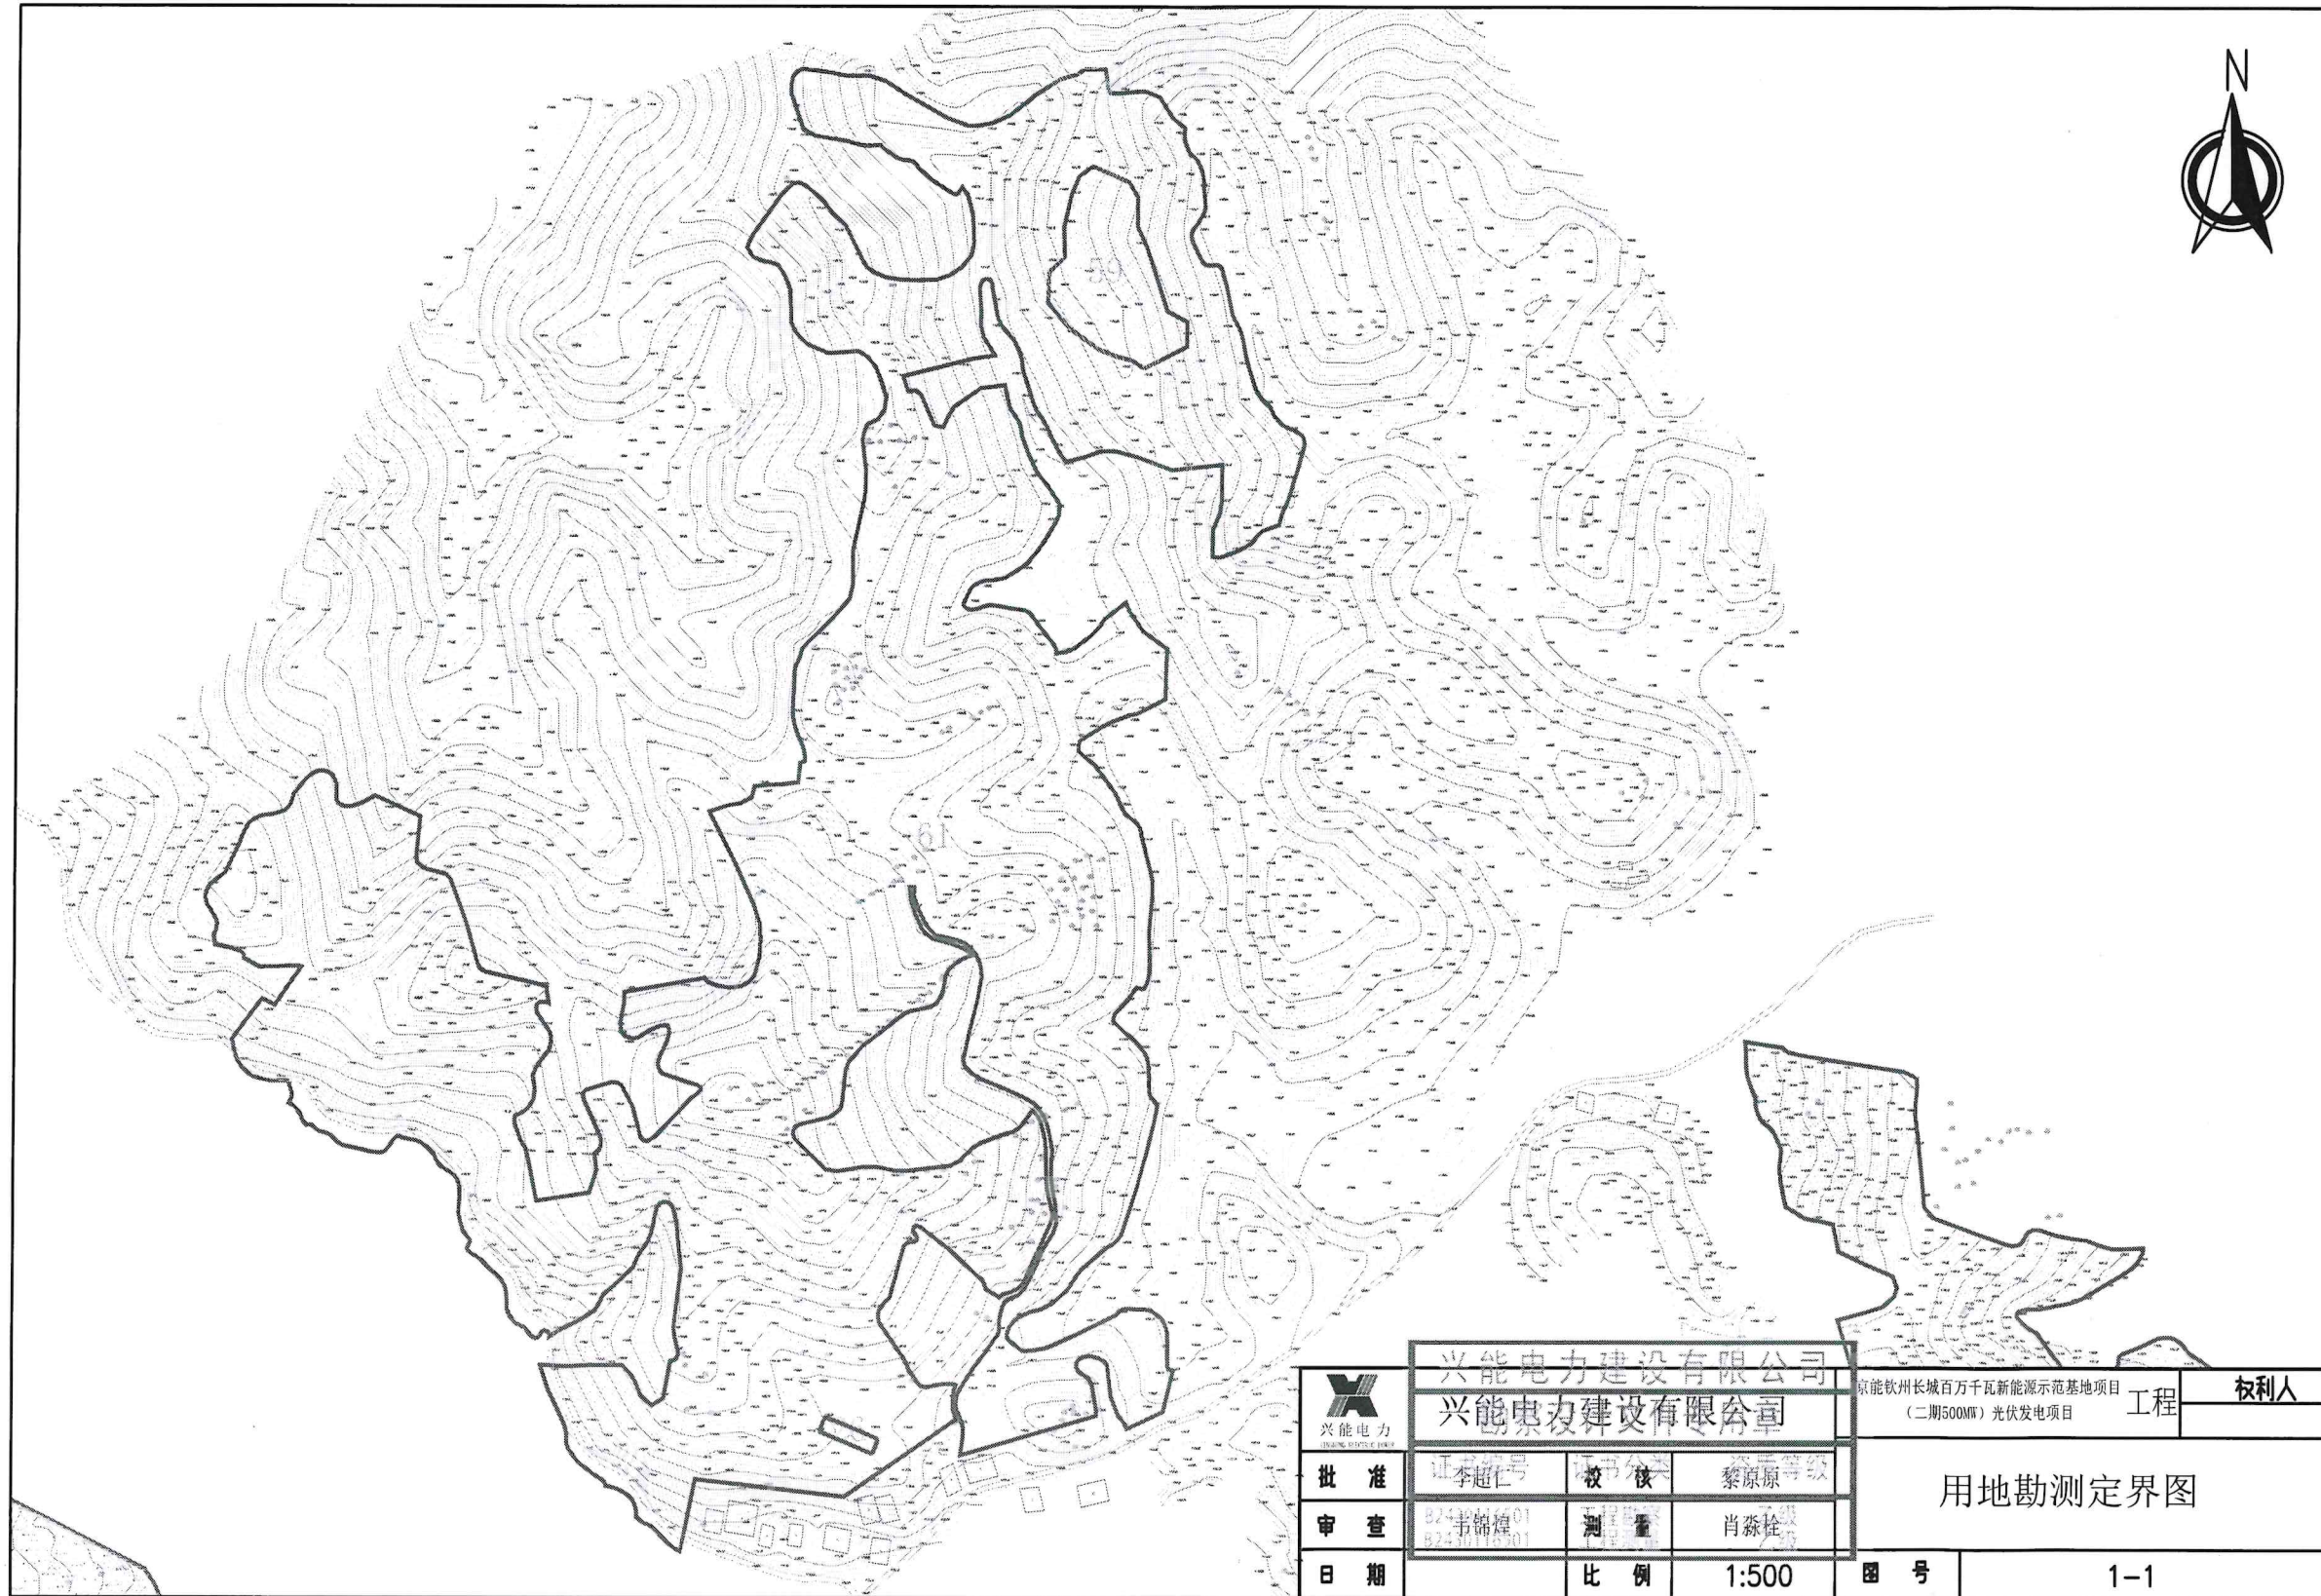


 兴能电力	兴能电力建设有限公司			京能钦州长城百万千瓦新能源示范基地项目 (二期500MW)光伏发电项目		权利人
	兴能电力建设有限公司			工程		
批准	李超仁	校核	黎原原	用地勘测定界图		
审查	韦锦樟	测量	肖森松			
日期		比例	1:500	图号	1-1	

用地勘测定界图

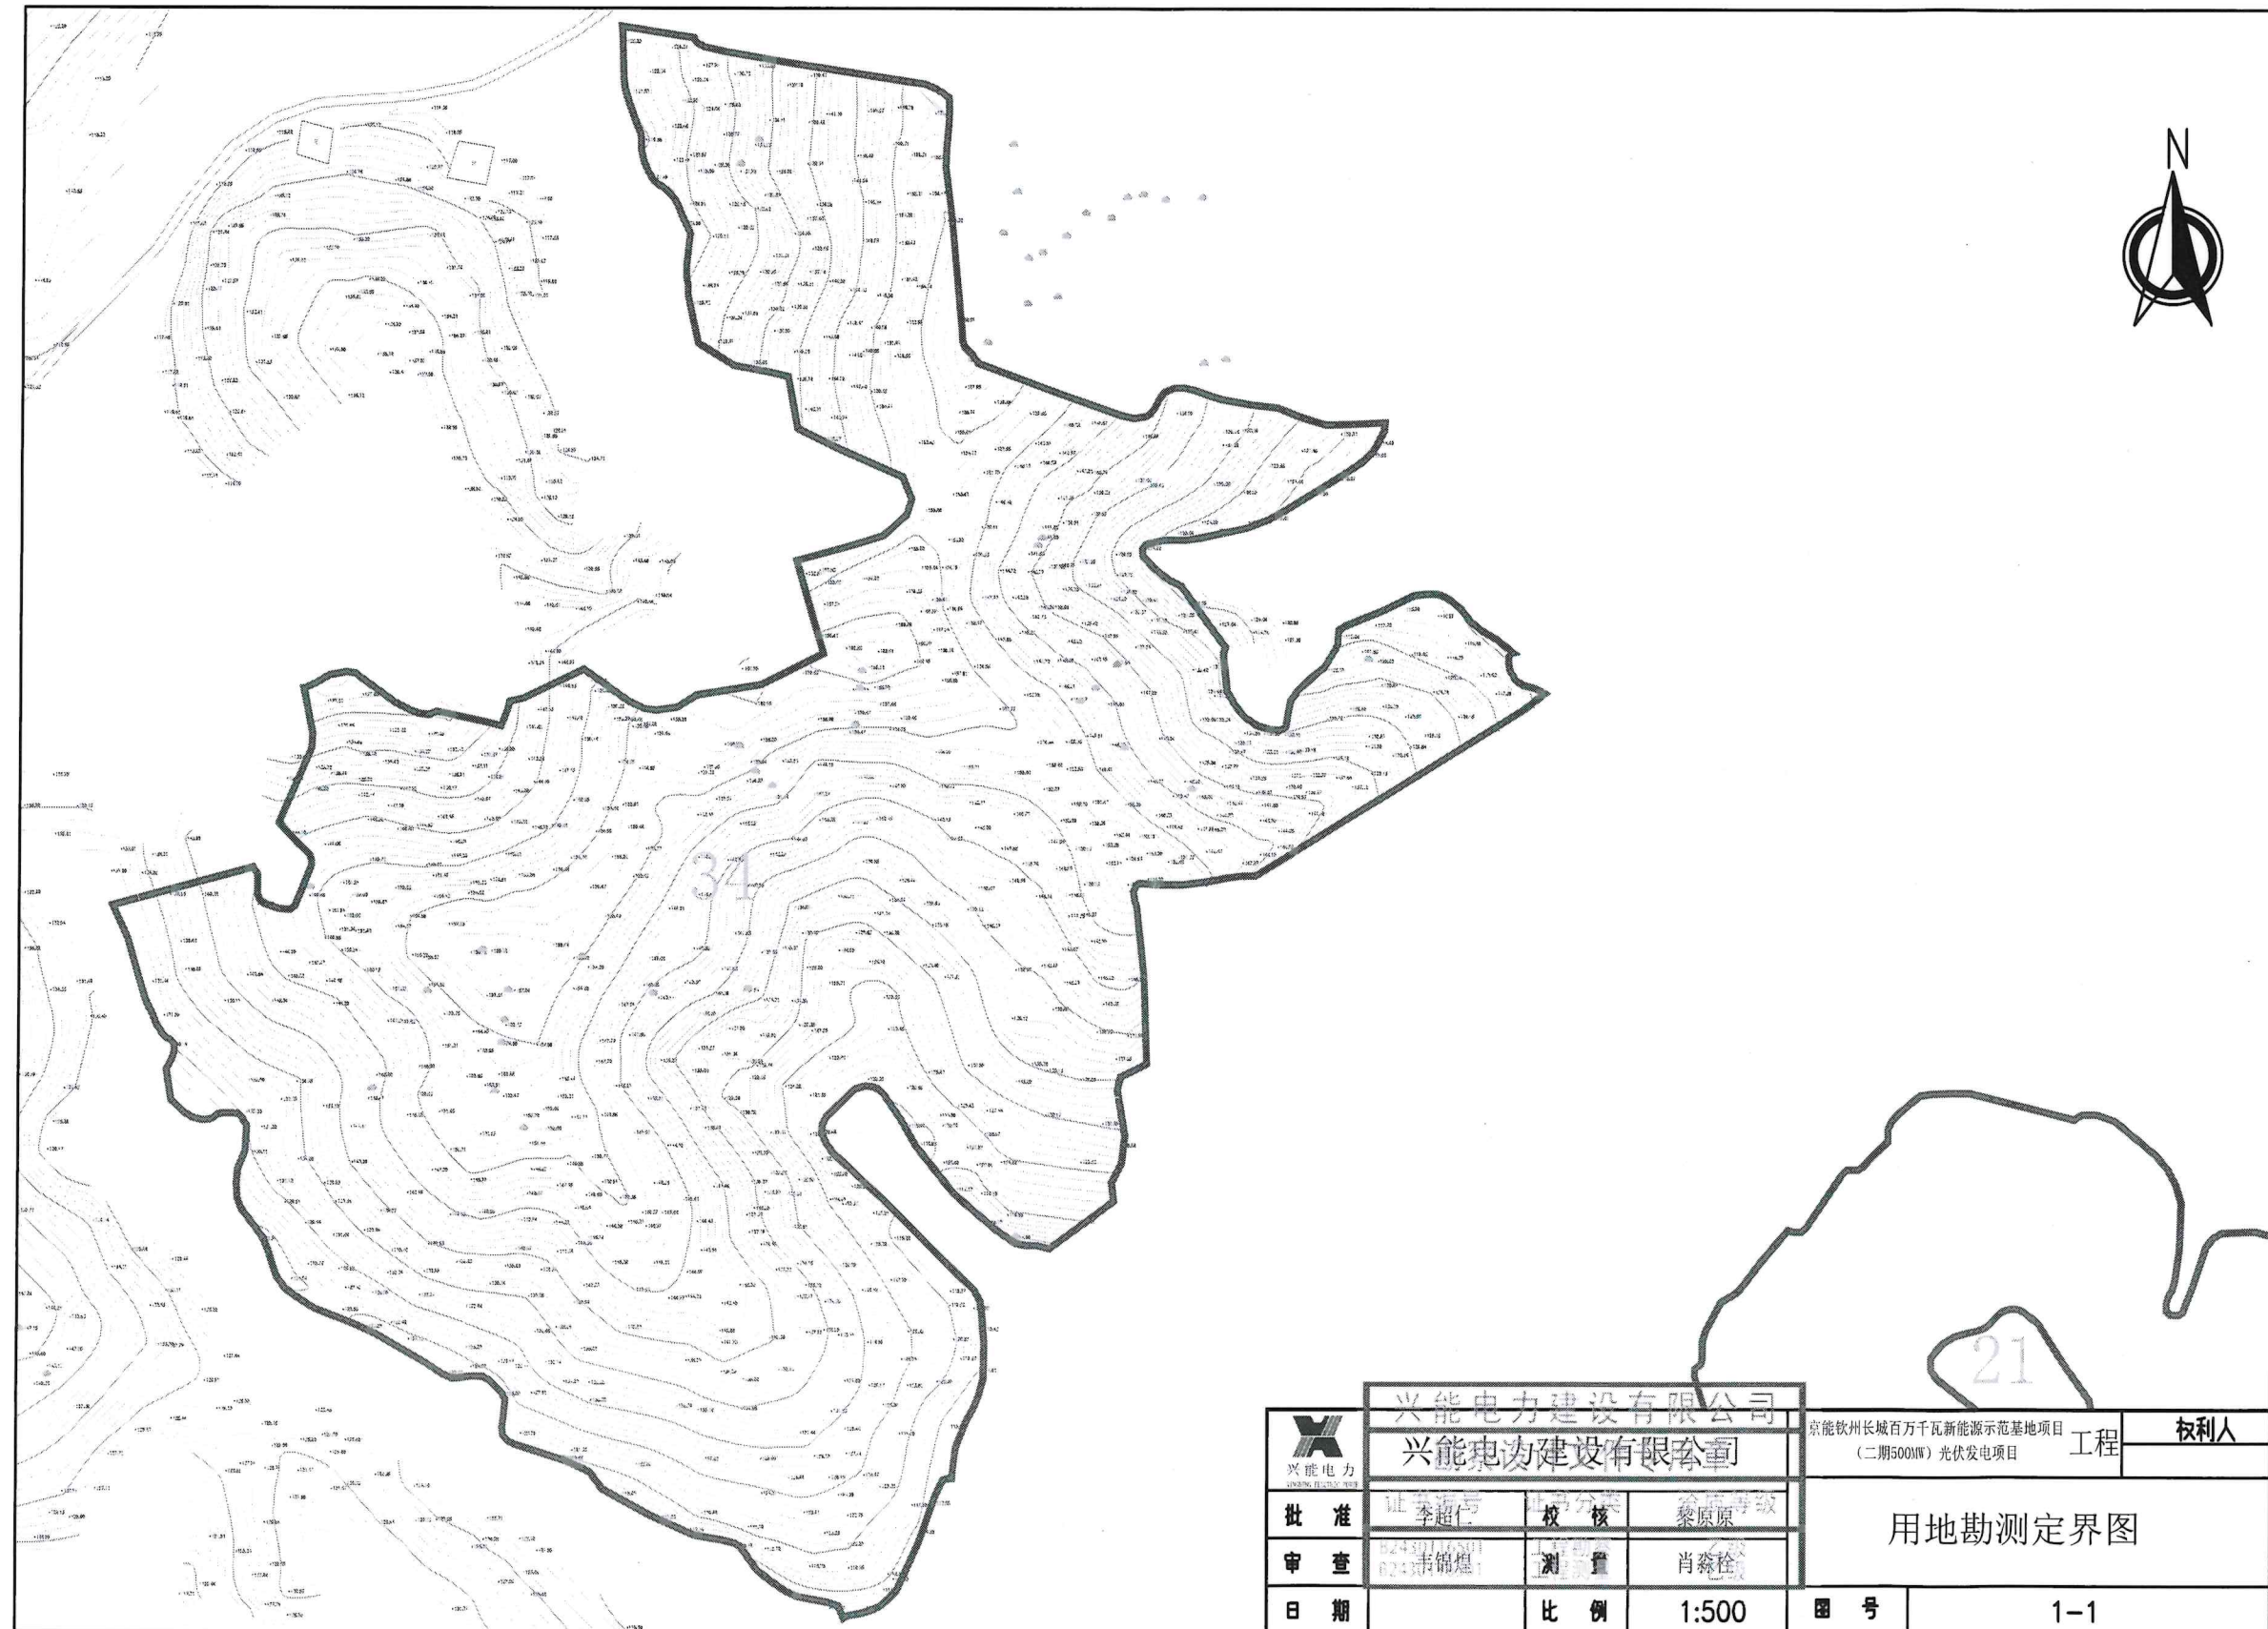


 兴能电力 XINENG ELECTRIC POWER CONSTRUCTION CO., LTD.		兴能电力建设有限公司		京能钦州长城百万千瓦新能源示范基地项目 (二期500MW) 光伏发电项目		工程	权利人
批准	李超仁	校核	黎原原	用地勘测定界图			
审查	韦锦煌	测量	肖森柱				
日期		比例	1:500	图号	1-1		

用地勘测定界图

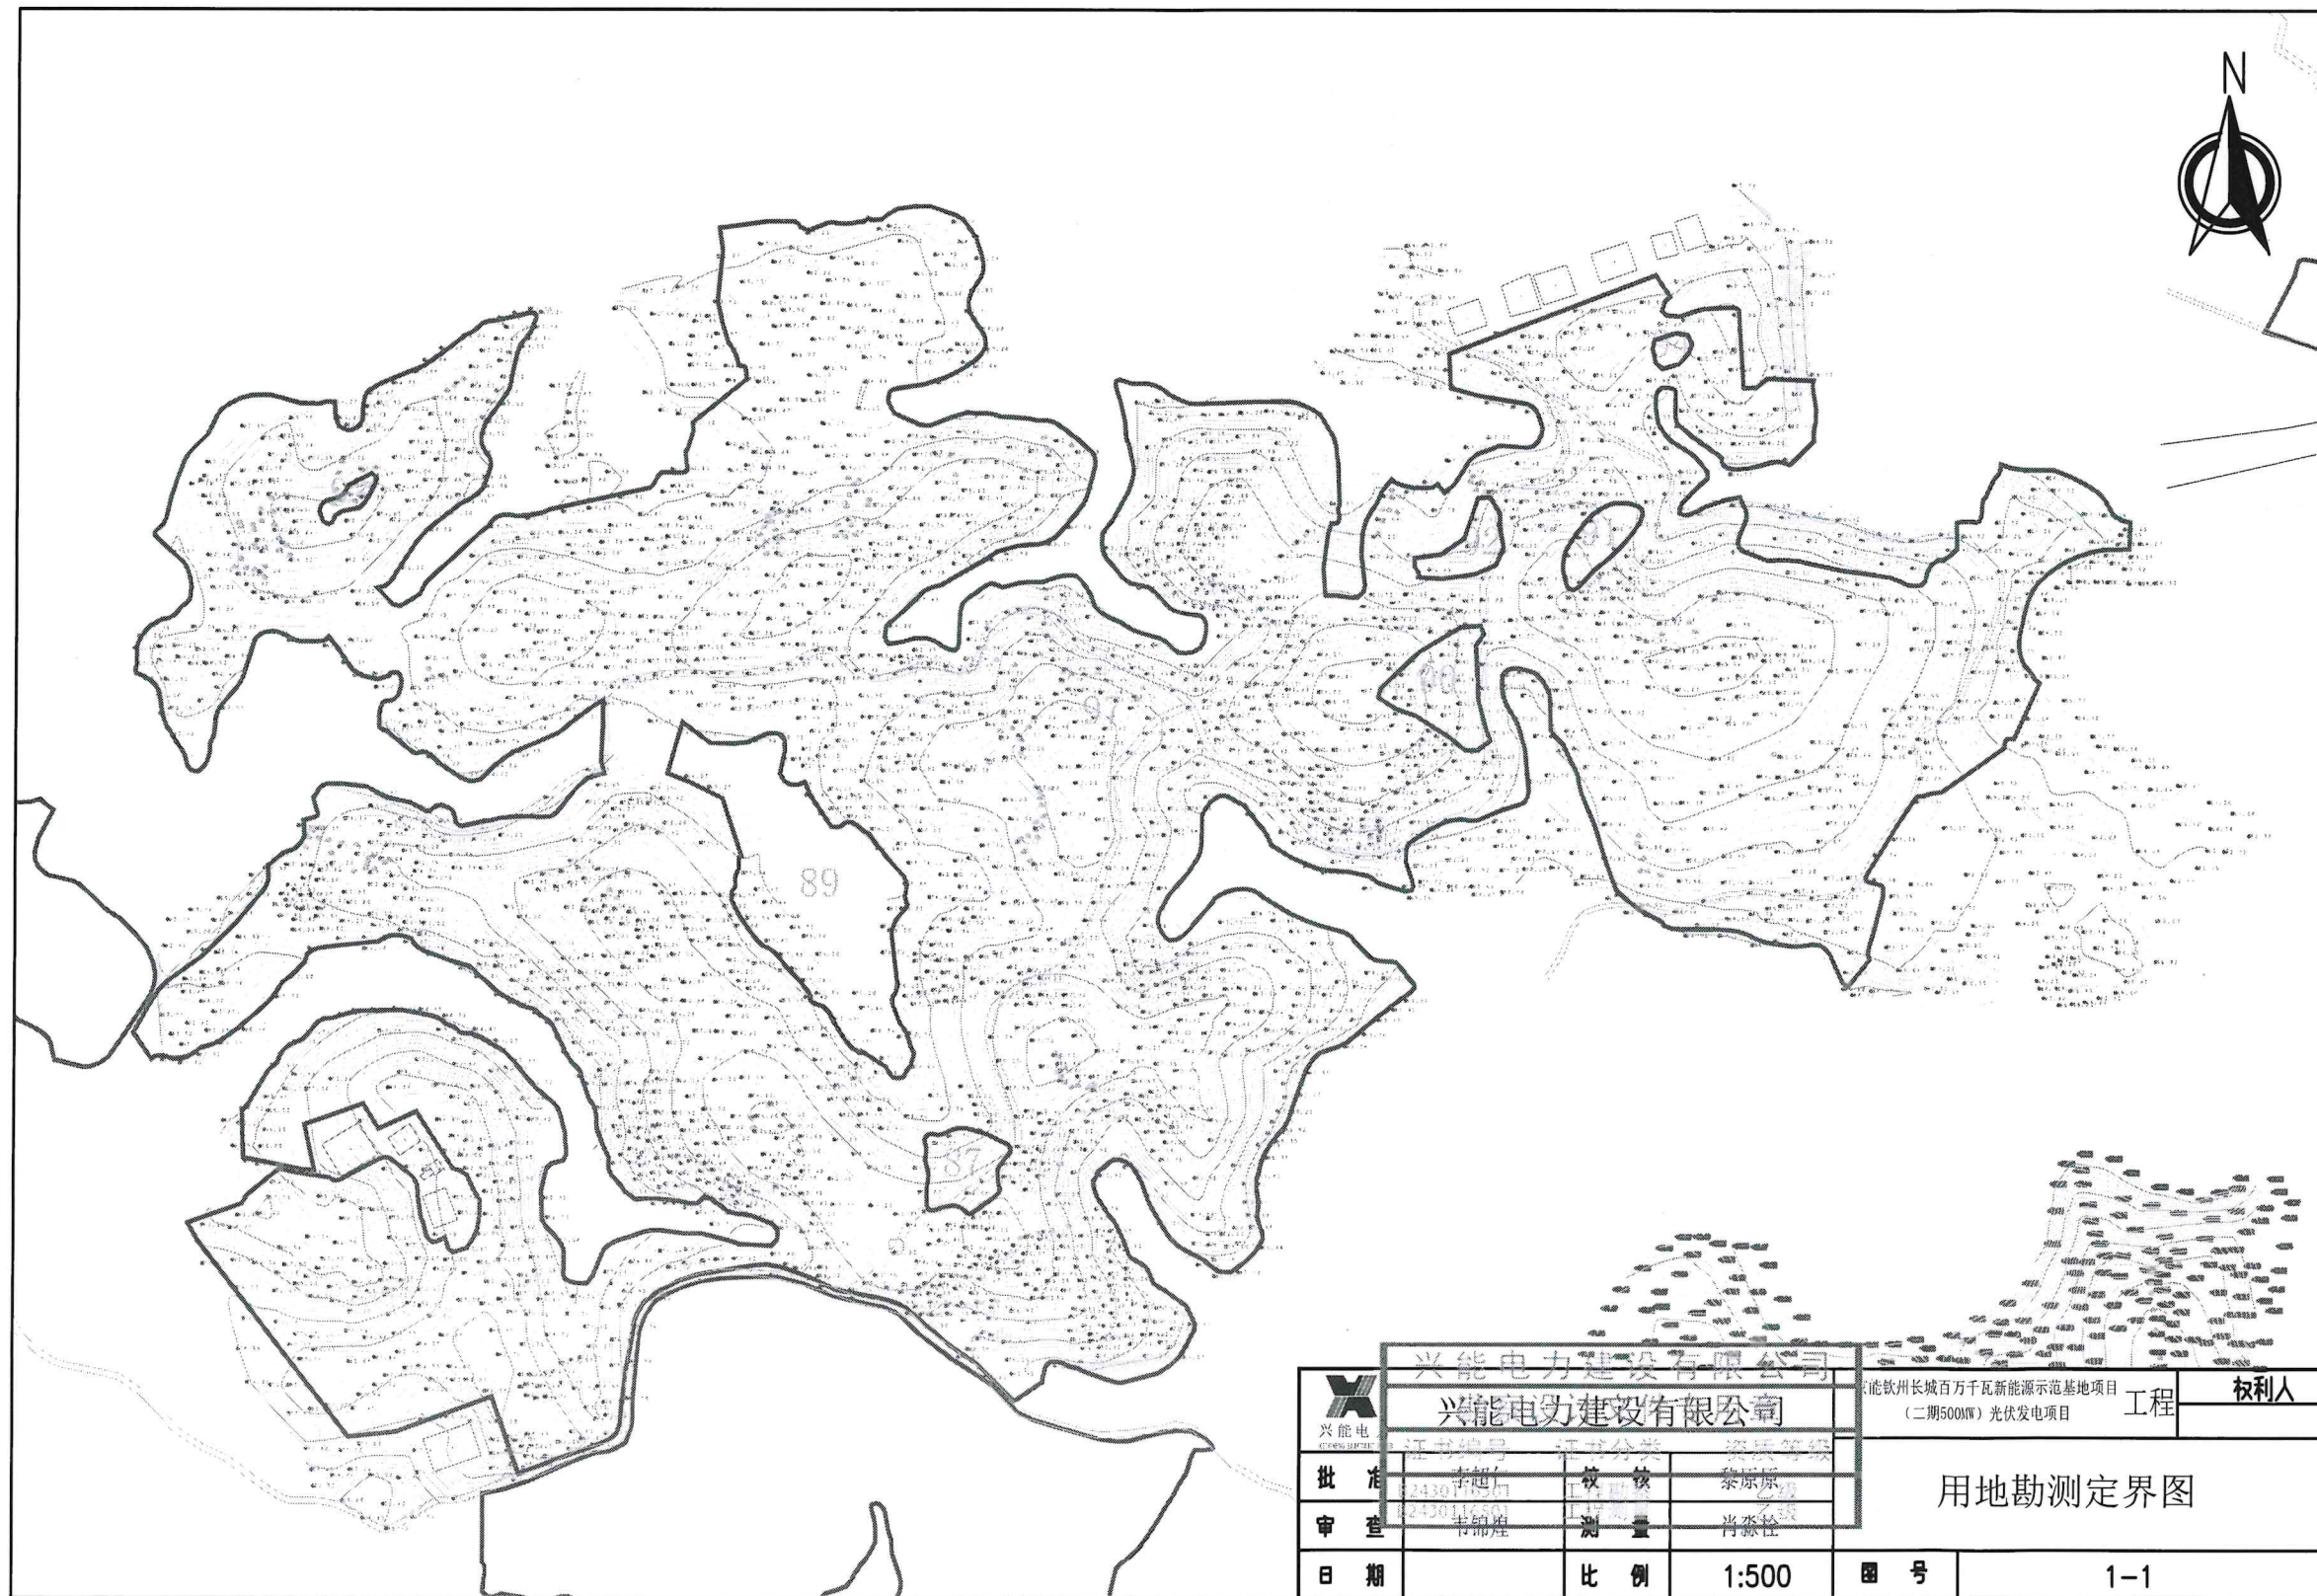


用地勘测定界图

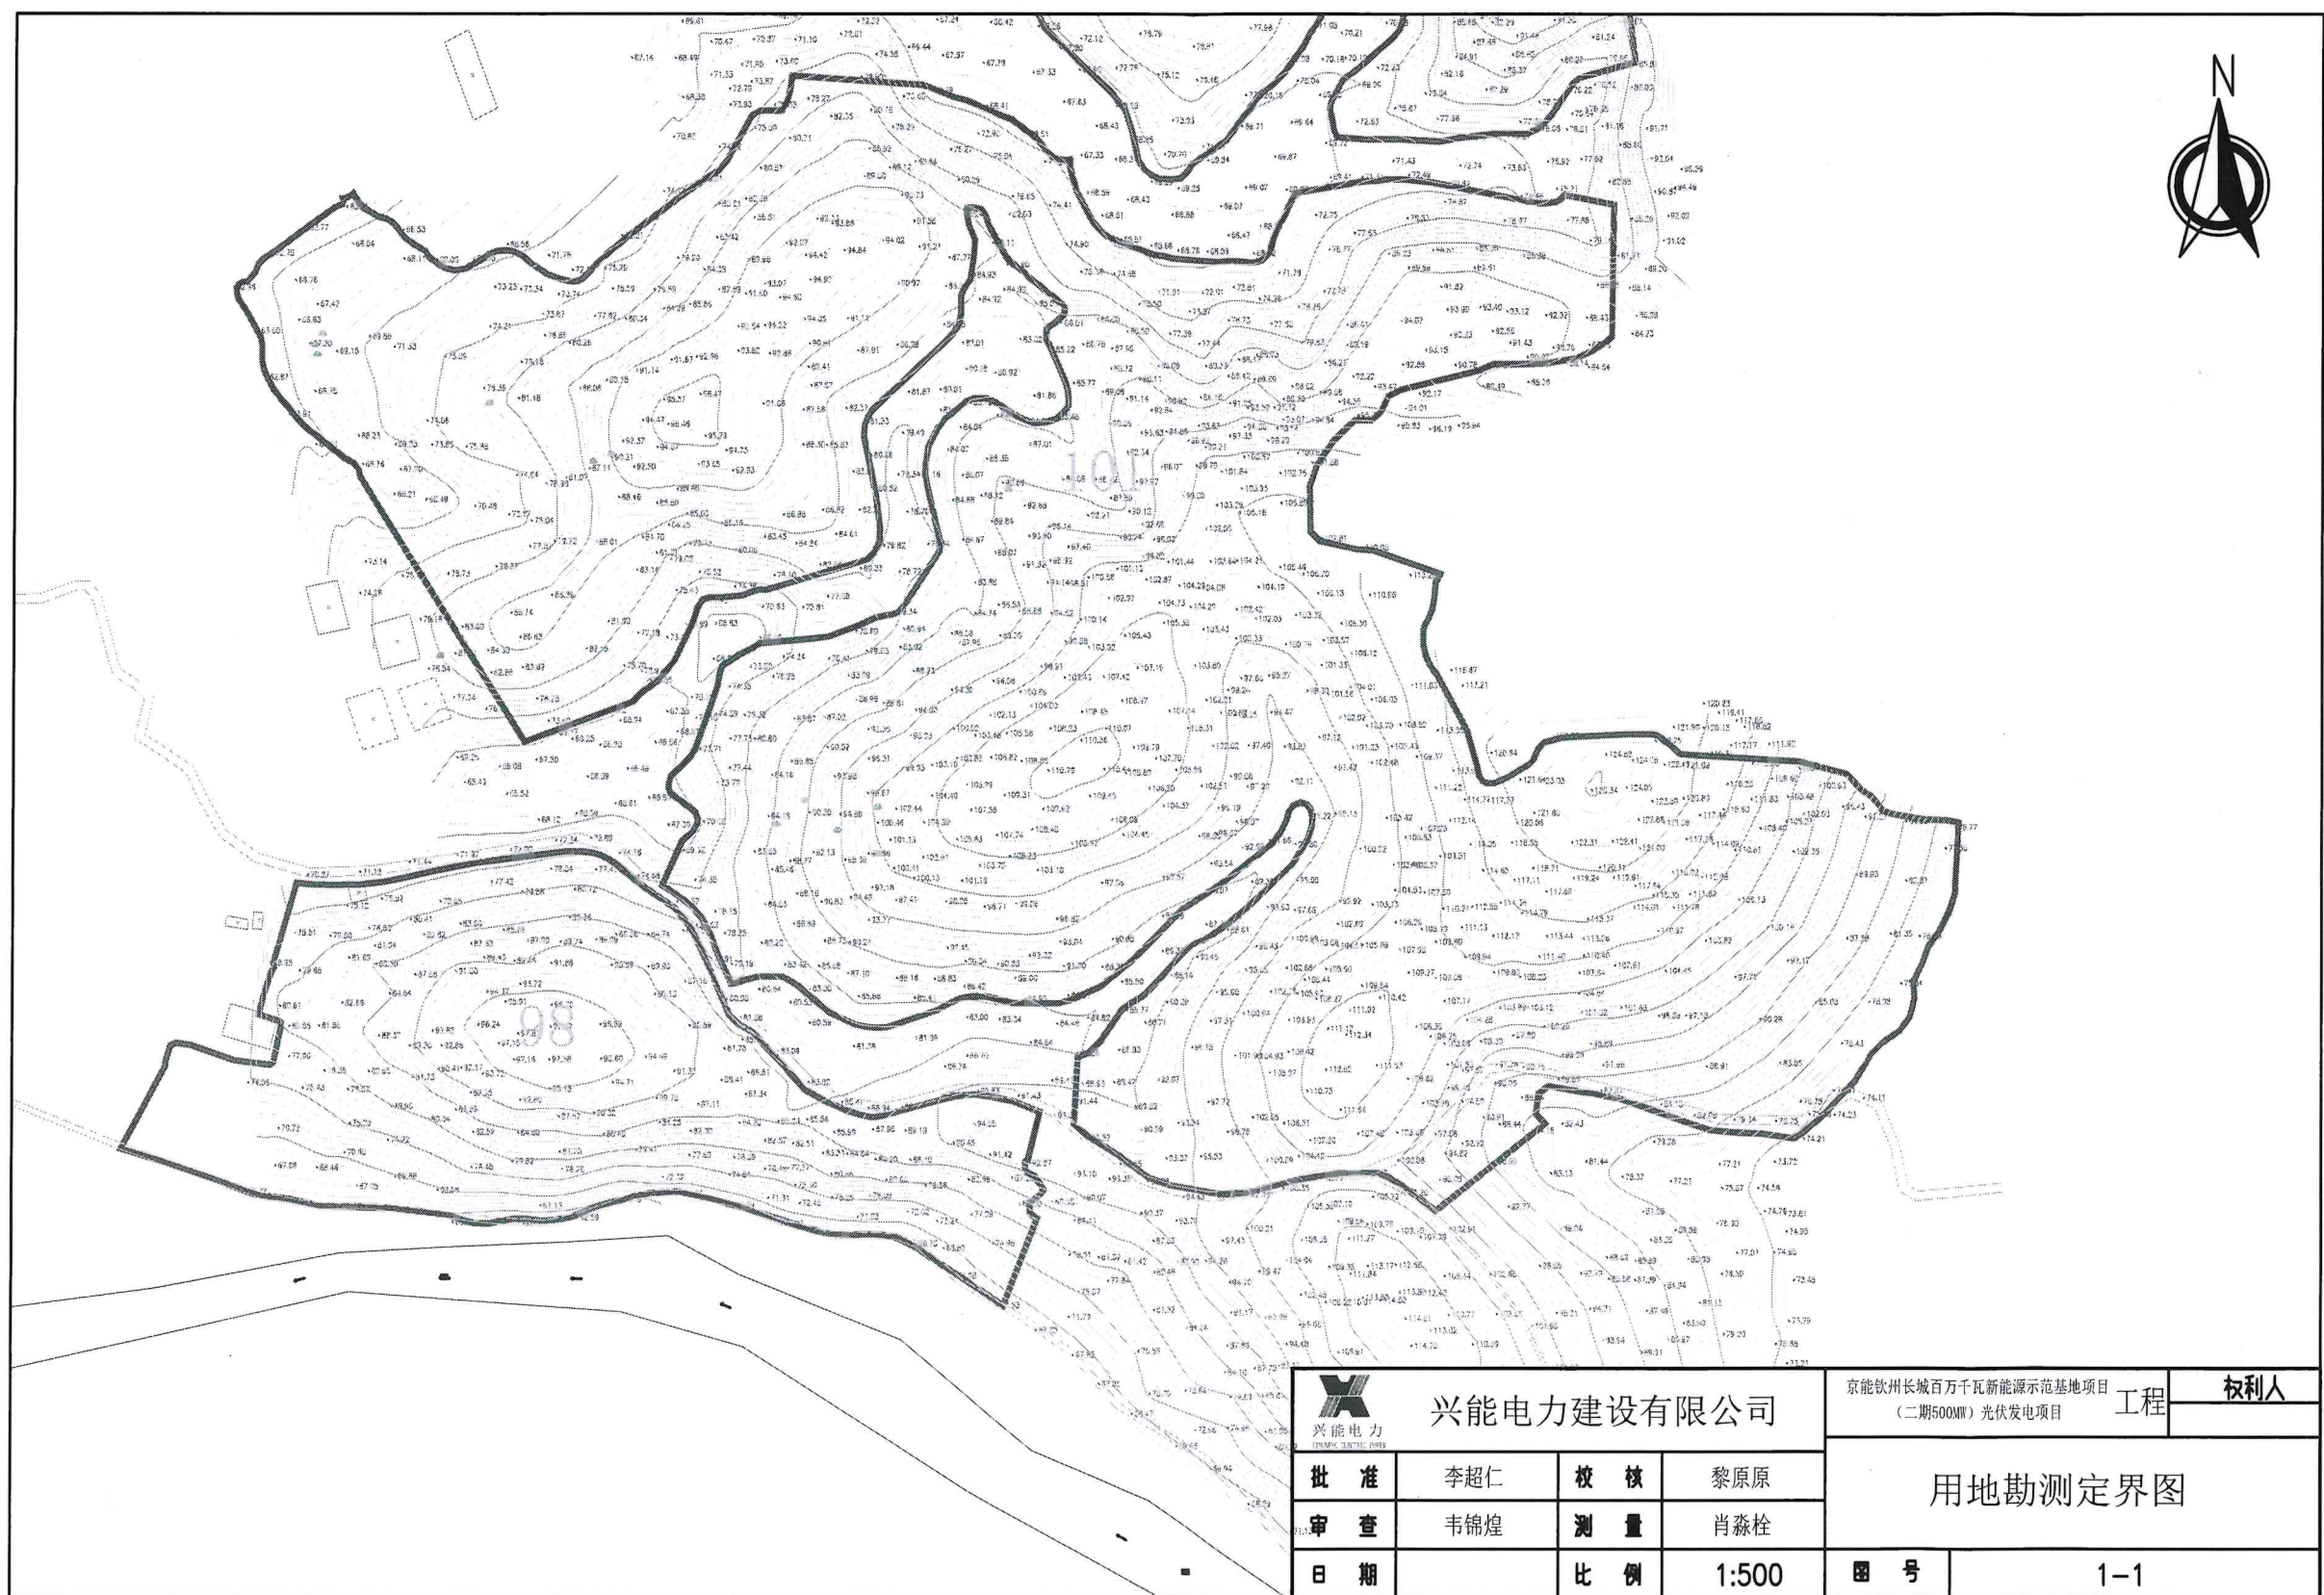


 兴能电力 XINENG POWER 兴能电力建设有限公司				京能钦州长城百万千瓦新能源示范基地项目 (二期500MW) 光伏发电项目		工程	权利人
批准 李超仁 校核 黎原原				用地勘测定界图			
审查 韦锦煌 测量 肖淼柱							
日期 比例 1:500							
				图号	1-1		

用地勘测定界图

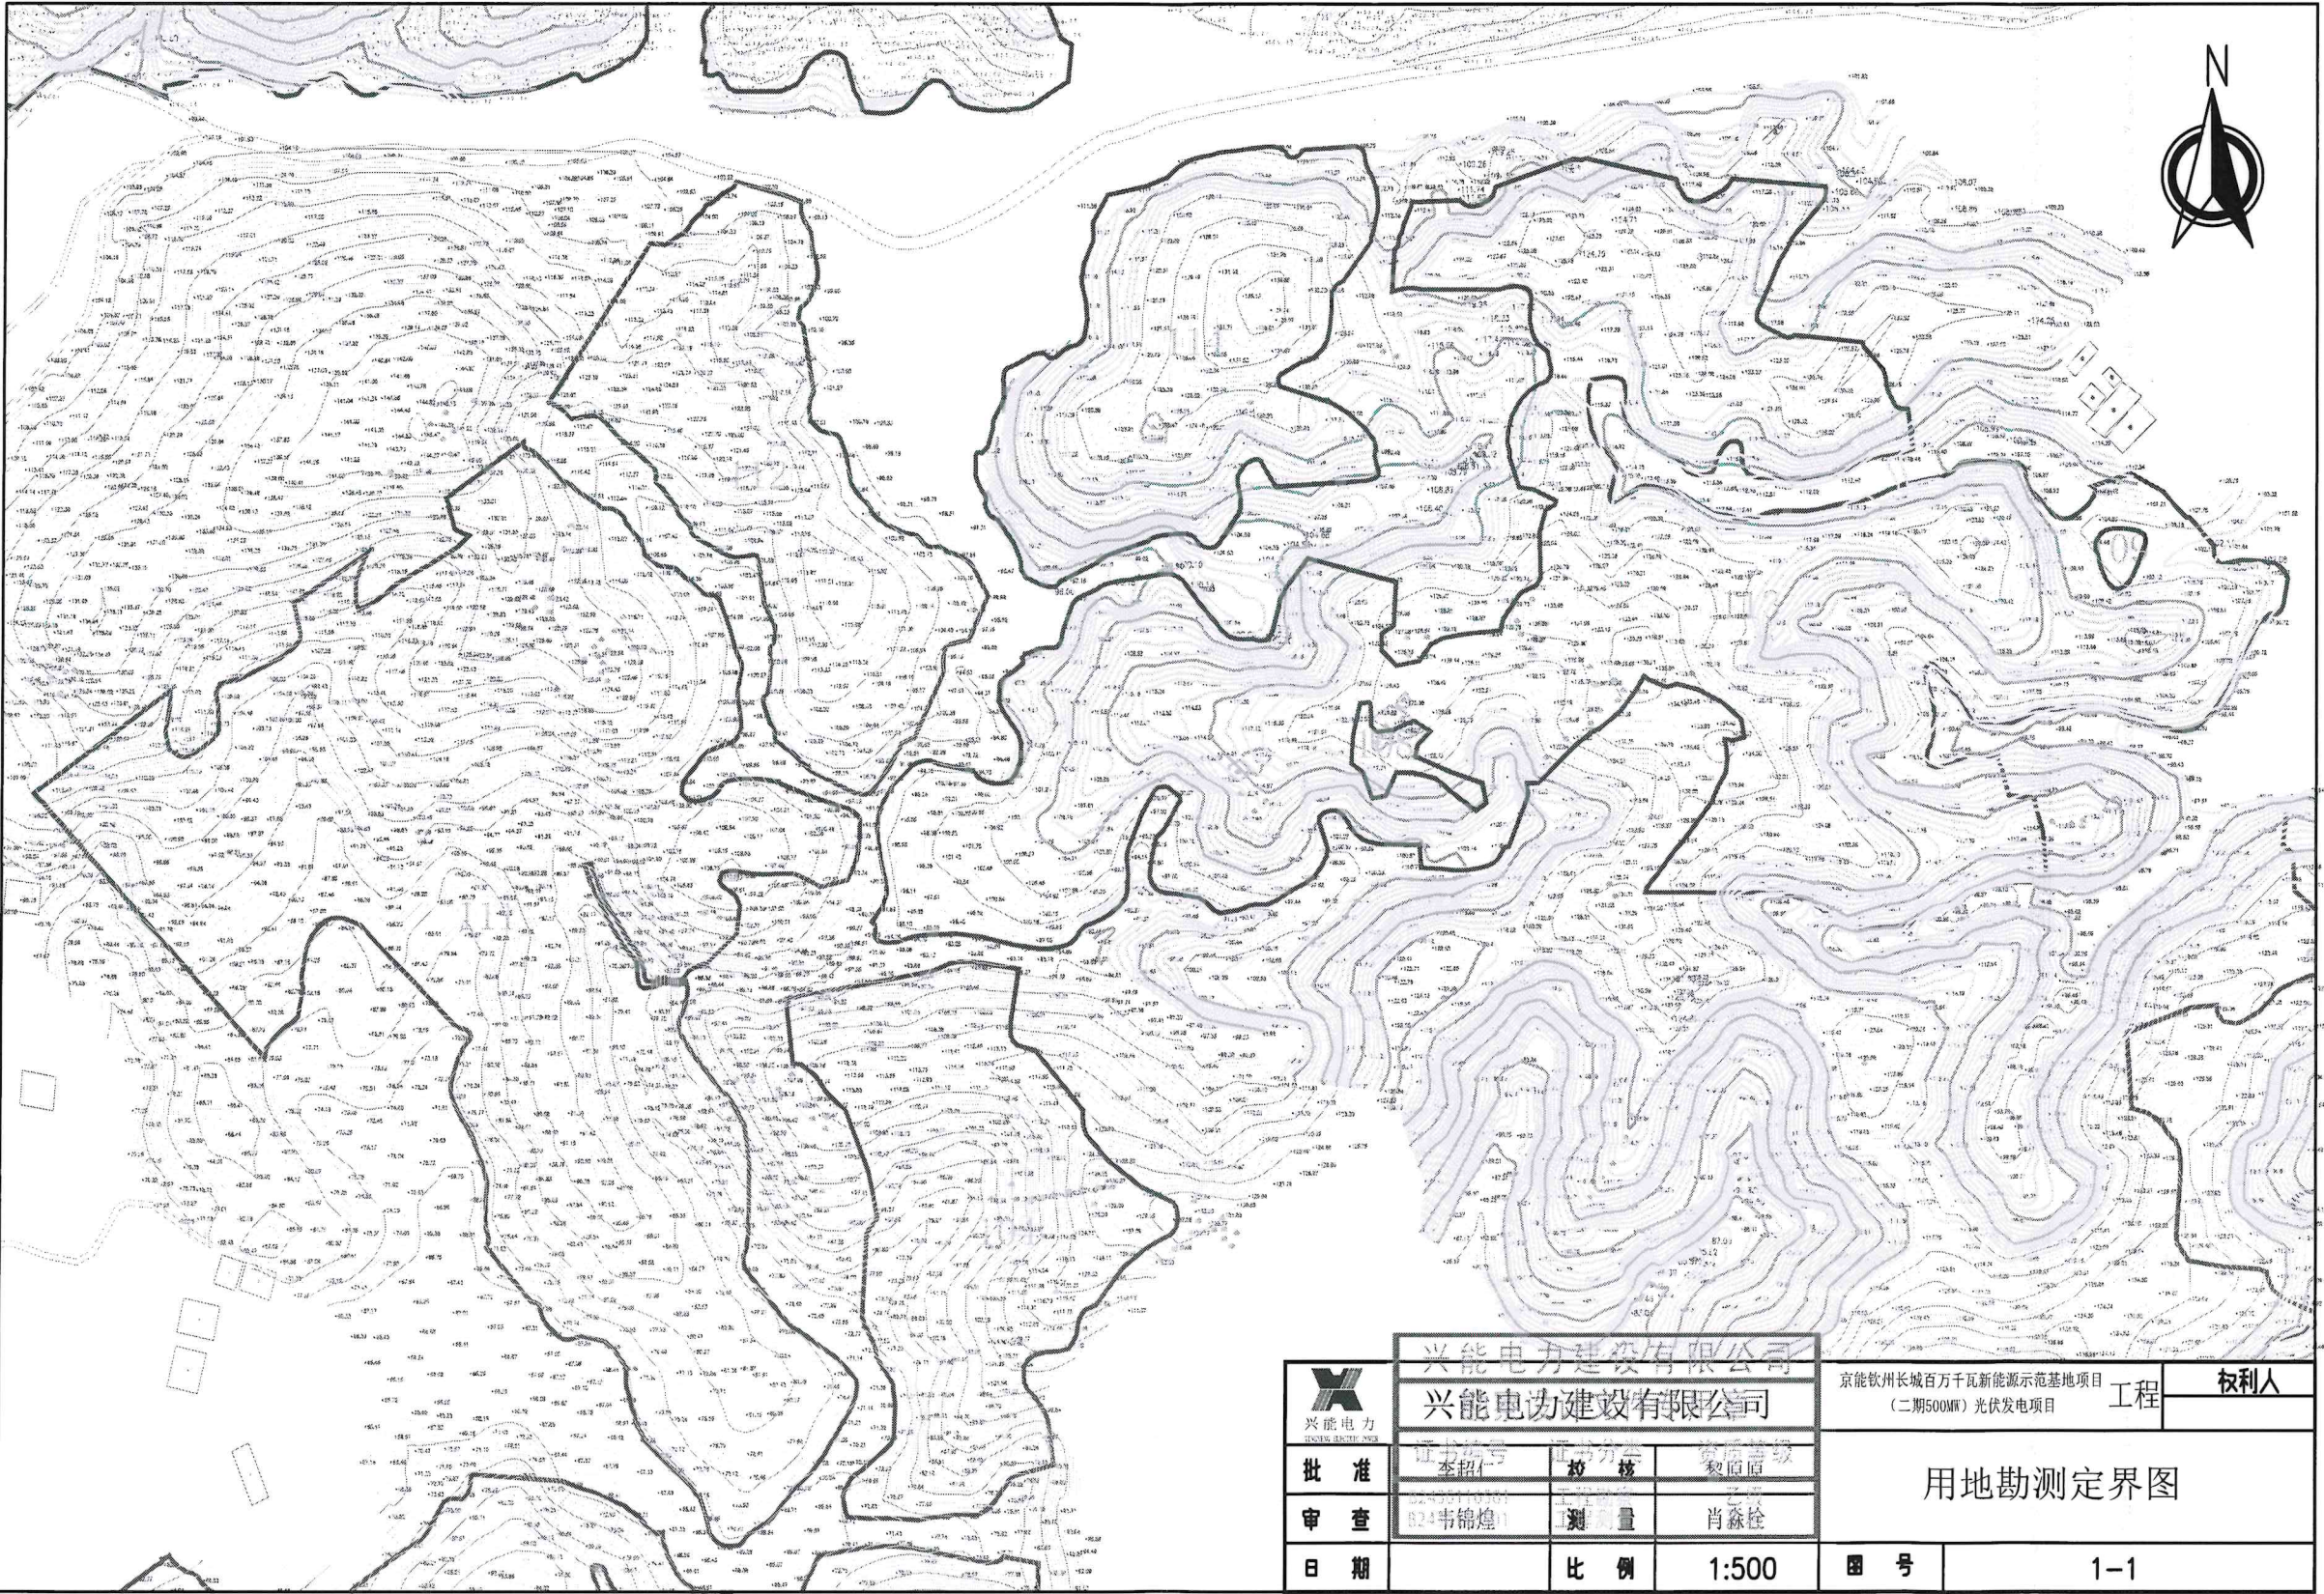

 兴能电力 XINGNENG POWER CONSTRUCTION CO., LTD.		兴能电力建设有限公司		京能钦州长城百万千瓦新能源示范基地项目 (二期500MW) 光伏发电项目		工程	权利人
		兴能电力建设有限公司					
批准	证书编号	证书分类	资质等级	用地勘测定界图			
	李超仁	校核	黎国恒				
审查	82433103661	工程测量	乙级				
	824韦锦煌	测量	肖森佳				
日期	比例		1:500	图号	1-1		

用地勘测定界图

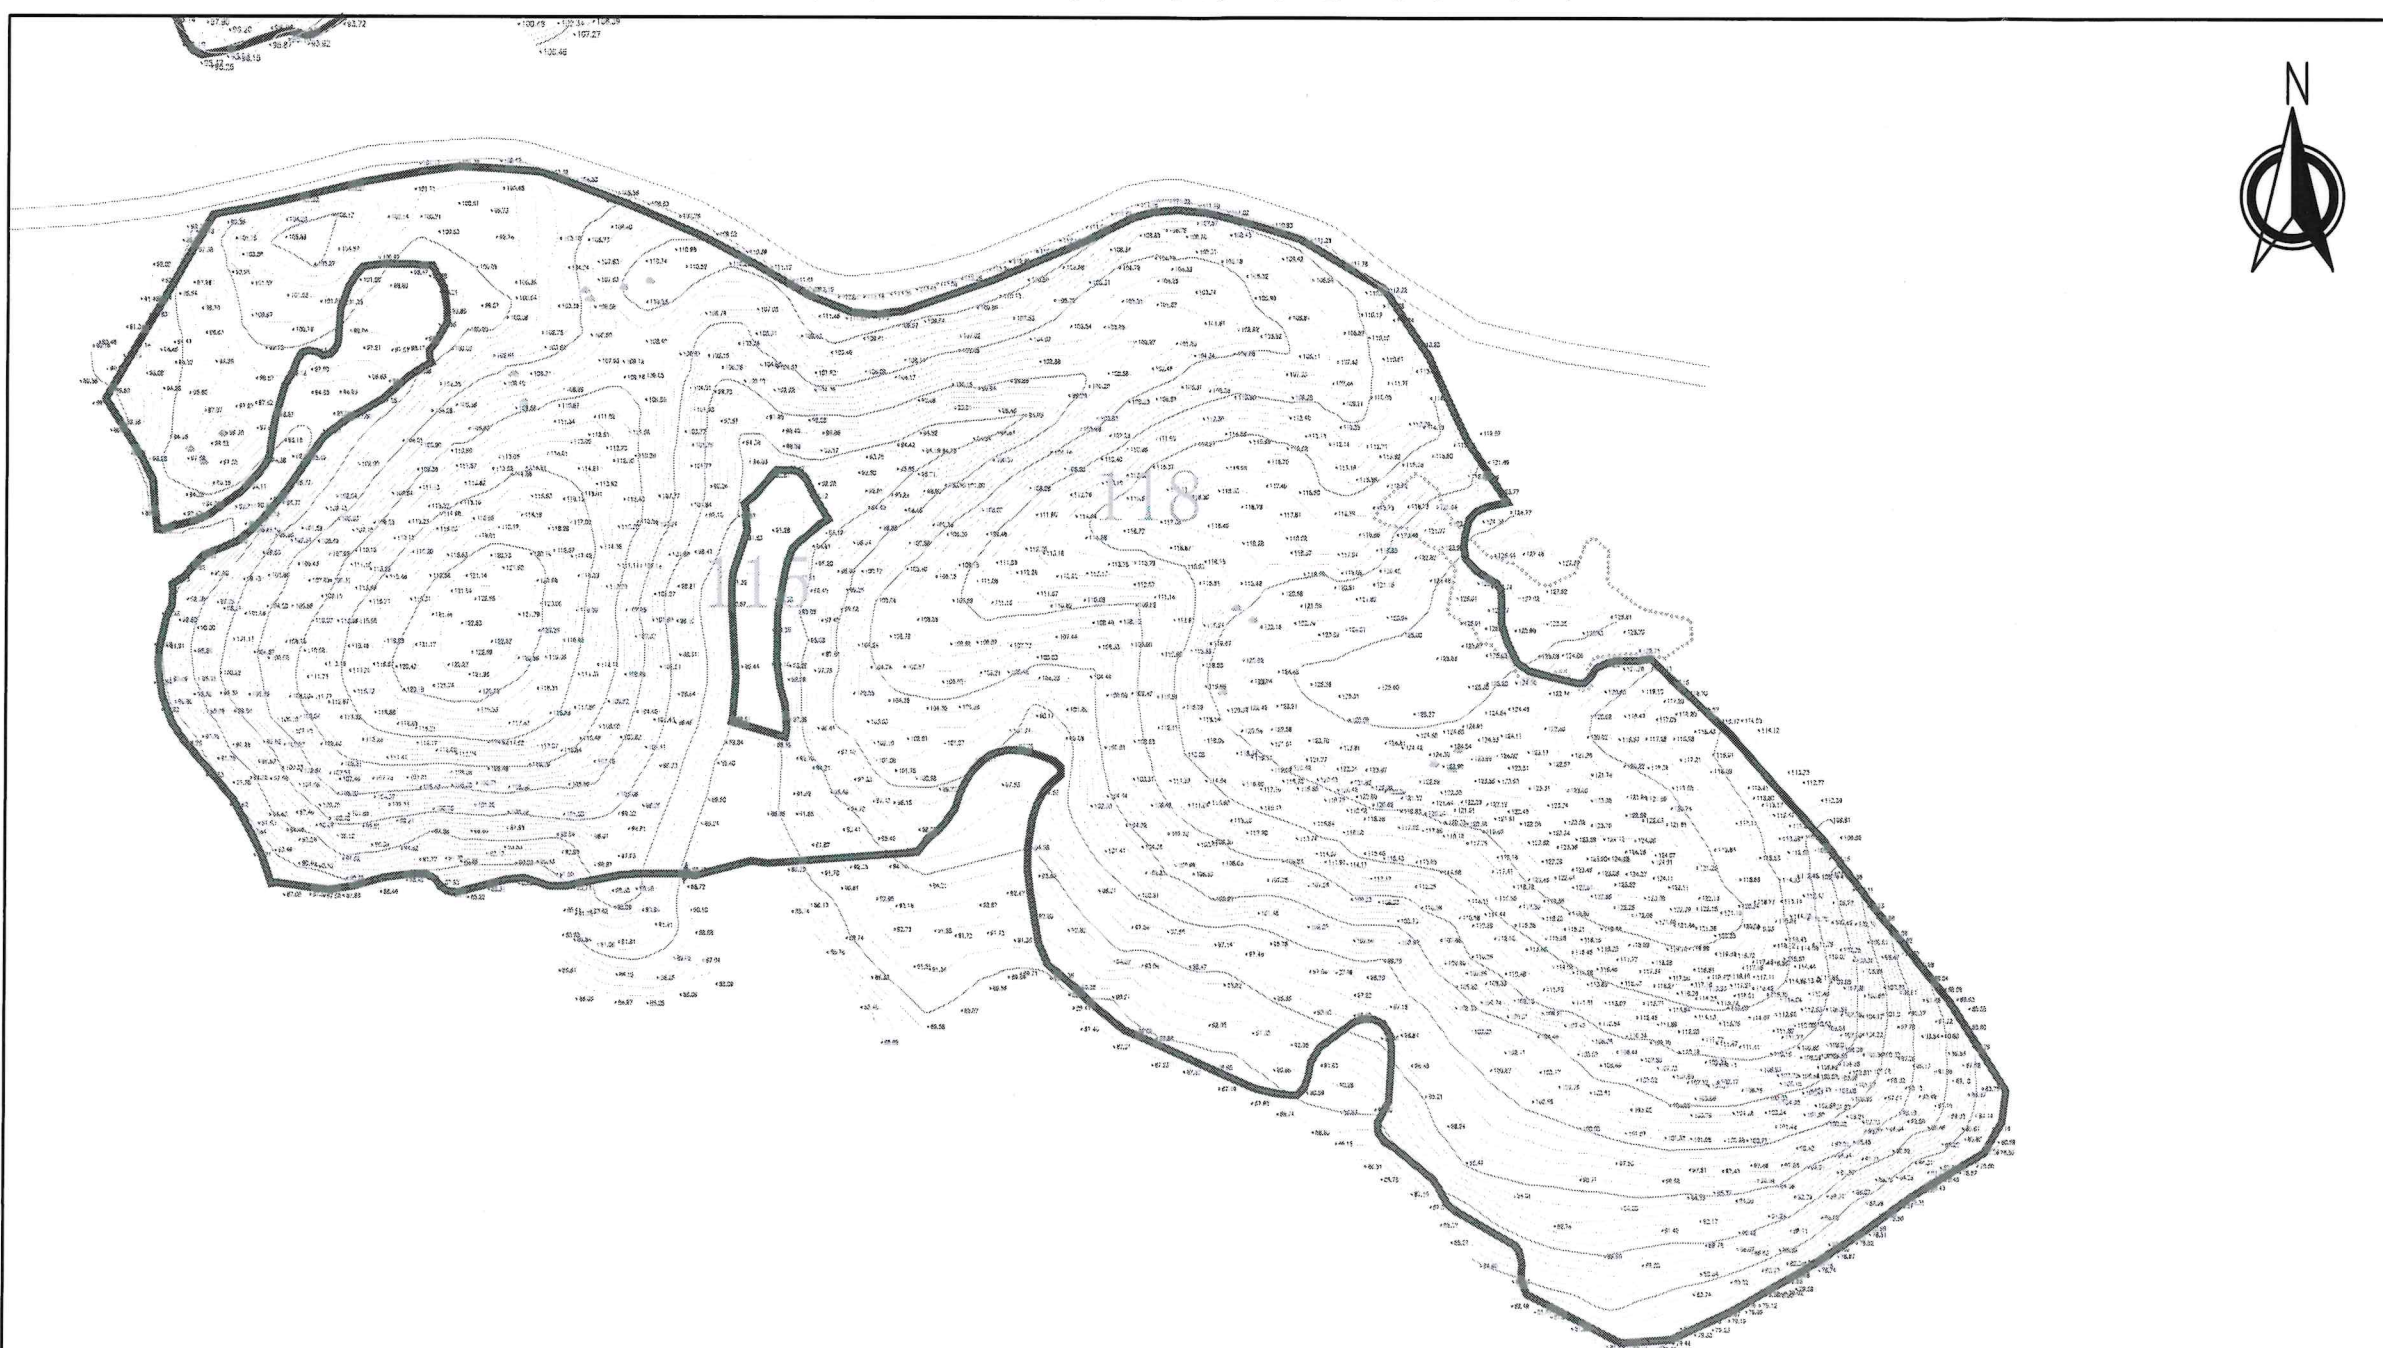

 兴能电力建设有限公司 兴能电力建设有限公司		钦州市长城百千瓦新能源示范基地项目 （二期500kW）光伏发电项目		权利人	
批准 李超仁	审核 黎恒直	用地勘测定界图			
日期 2024.30	比例 1:500	图号 肖淼松	1-1		

用地勘测定界图



 兴能电力 XINGNENG POWER	兴能电力建设有限公司 兴能电力建设有限公司			京能钦州长城百万千瓦新能源示范基地项目 (二期500MW)光伏发电项目	工程	权利人
	批准 审查 日期	证书编号 82440116301 82440116301	校核 测量 比例	黎原原 肖淼松	用地勘测定界图	
				1:500	图号	1-1