


用地勘测境界图

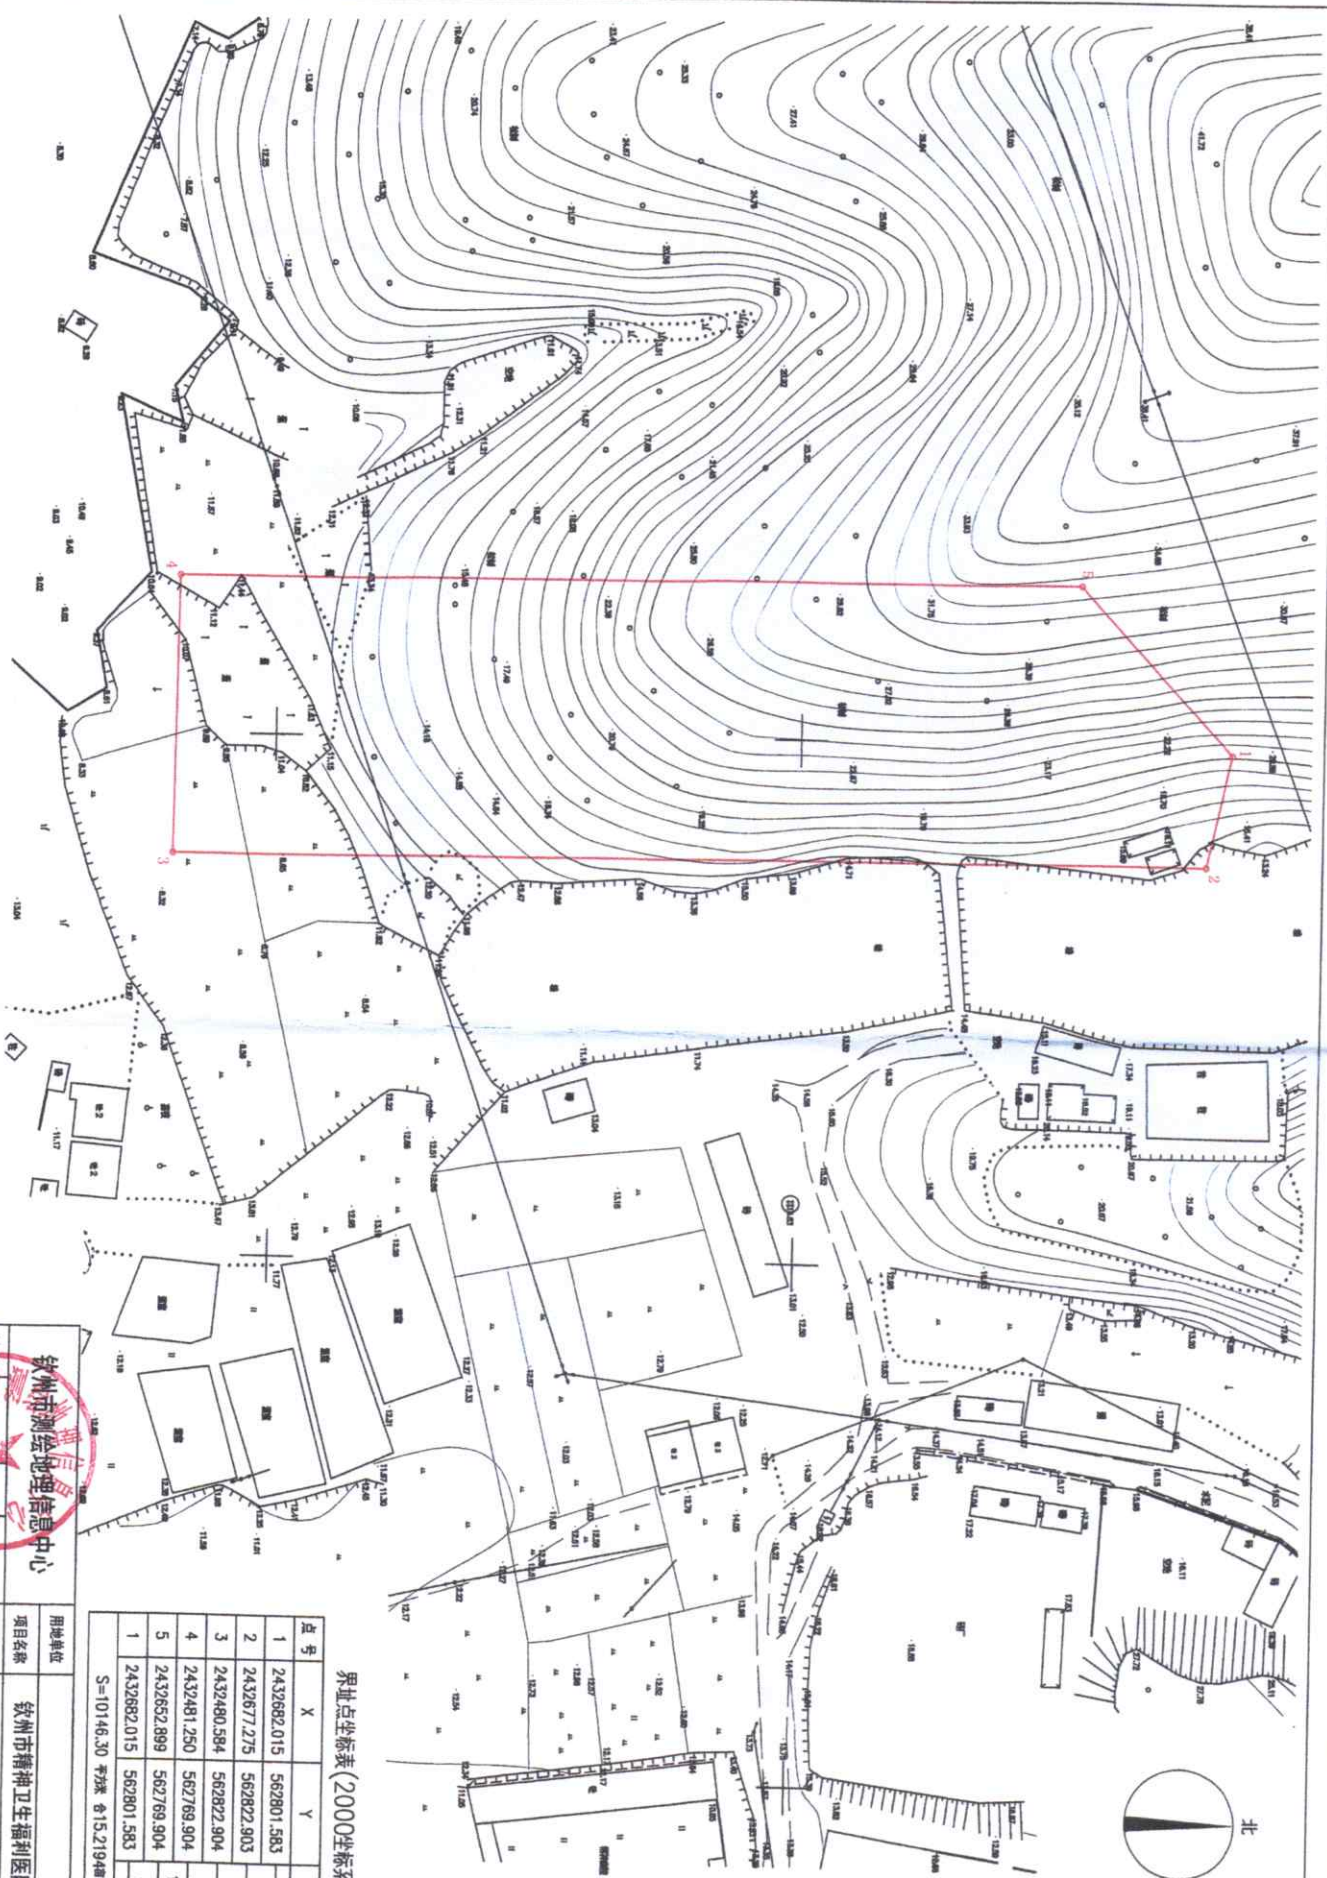

界址点坐标表(2000坐标系)

定号	X	Y	期长
1	2432682.015	562901.583	21.840
2	2432677.275	562822.903	196.691
3	2432480.584	562822.904	53.004
4	2432481.250	562769.904	171.649
5	2432652.889	562769.904	43.027
1	2432682.015	562801.583	

S=10146.30 预残合15.2194mm

S=10146.30 平方米 合15.2194亩

钦州市测绘地理信息中心					
审定 王治有	审核 李国军	计算 王诗玲	项目 名称	用地单位	
钦州市精神卫生福利医院项目			项目名称	用地勘测定界图	
钦测(2022) 640号			编号	日期	
比例尺 1:1000			测绘依据 GB 55007-2021		
2022.8.28					

钦州市测绘地理信息中心

钦州市精神卫生福利医院项目

用地勘测定界图

市地劃劃在外部

校对

50

針測 (2022) 649 号

日期 2022.4.28