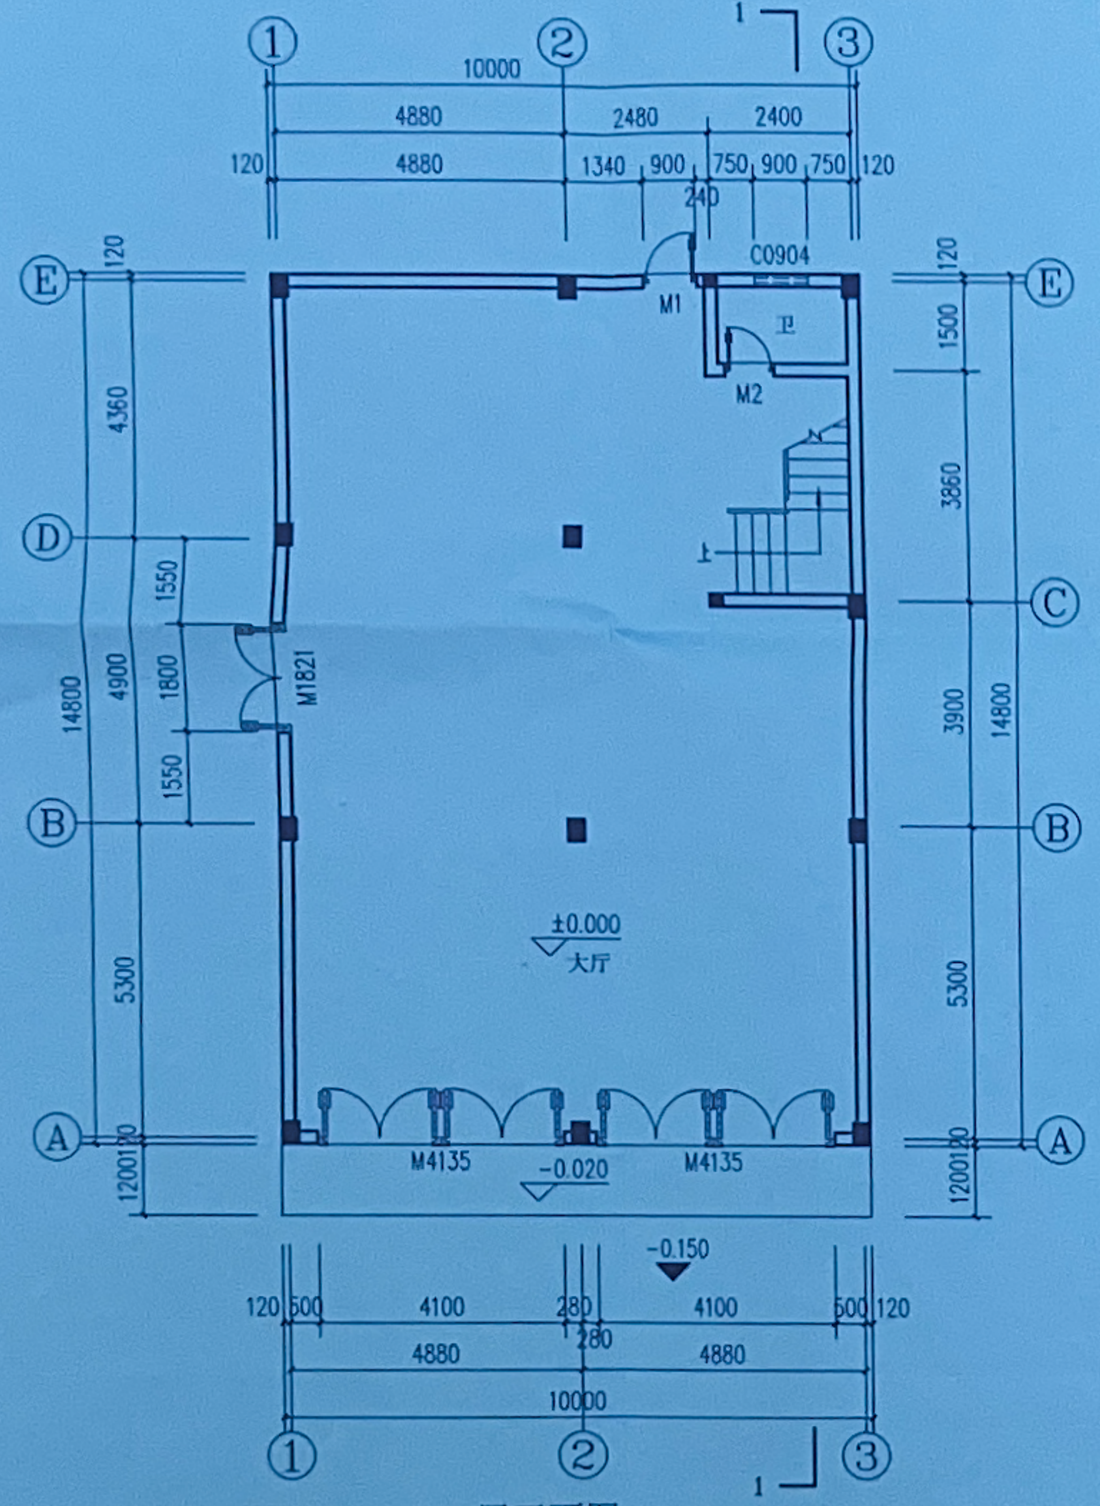

一层平面图 1:100

本层建筑面积:148.00㎡

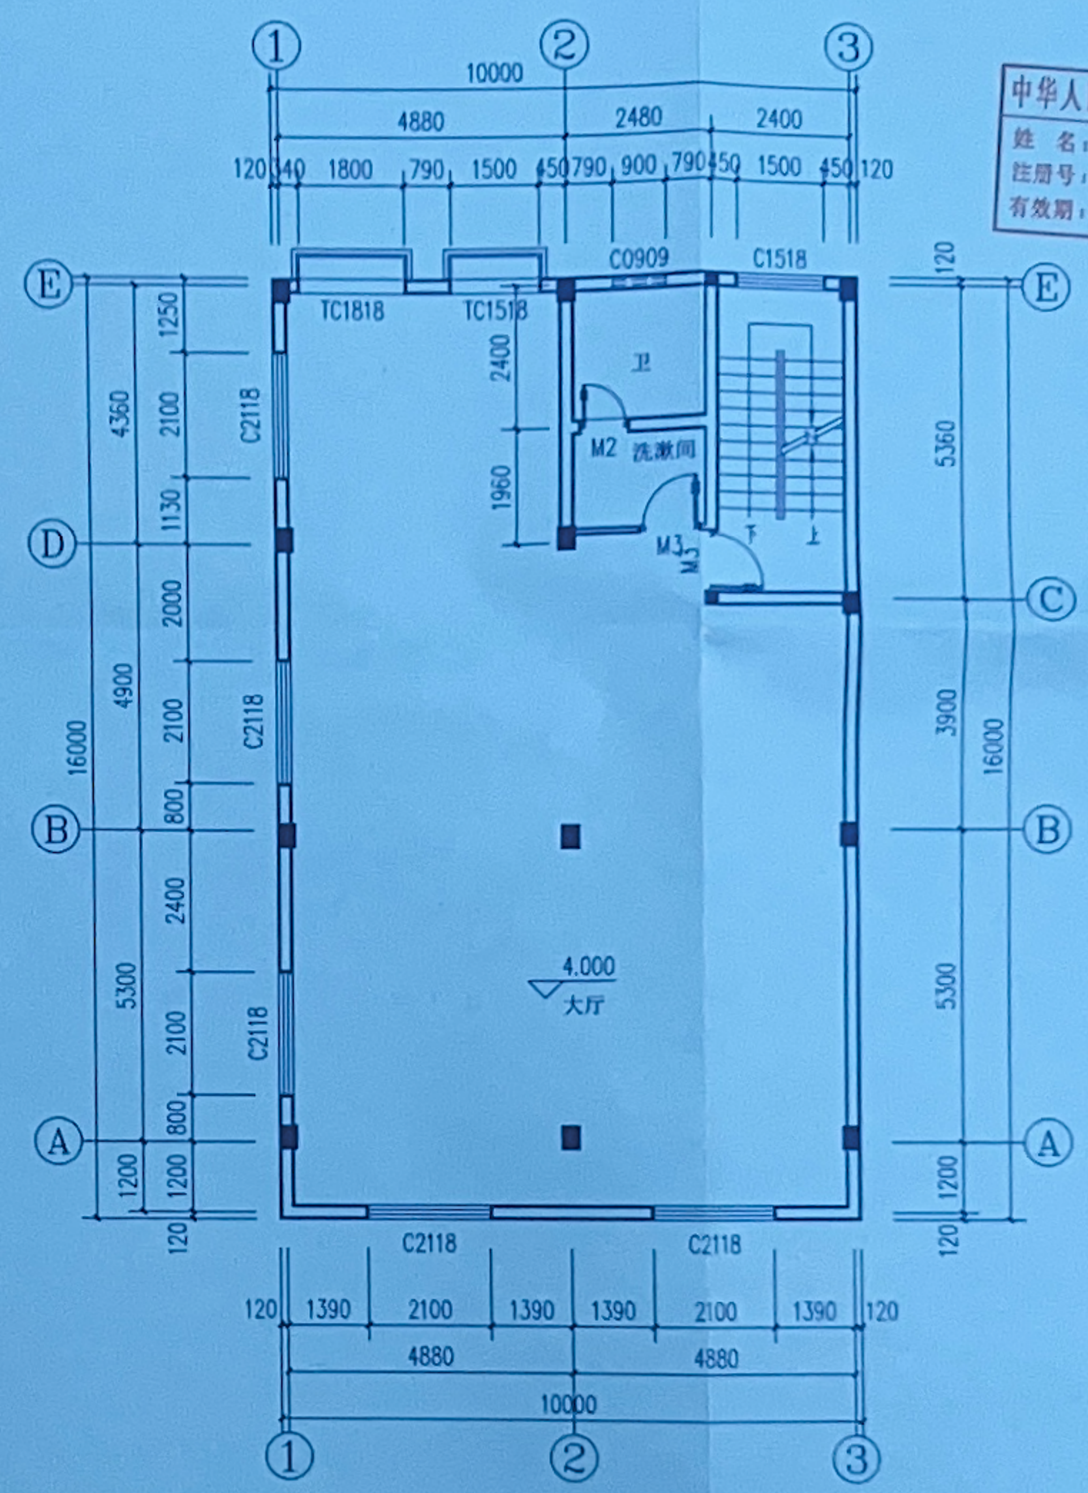

二层平面图 1:100

本层建筑面积:160.00㎡

建筑说明:

本图纸为私人住宅图，混合结构。建筑层数为五层，局部六层。底层层高为4.0米,二层以上层高为3.2米/层,底层建筑面积为148平方米,二层建筑面积为160.00平方米，三~五层建筑面积为161.10平方米/层,局部六层建筑面积为95.00平方米，总建筑面积为886.30平方米。

防雷说明:

1. 屋顶防雷带为φ10镀锌圆钢。
2. 在天面立一根3米避雷针。
3. 引下线为φ12镀锌圆钢与屋面避雷针连接。
4. 做一人工地极，阻值≤10欧姆。

门窗表

类型	设计编号	洞口尺寸(mm)	数量	备注
普通门	M1	900X2100	14	成品实木门
	M2	800X2100	11	成品铝合金门
	M3	1000X2100	5	成品实木门
	M0721	700X2100	1	成品不锈钢防盗门
	M1821	1800X2100	1	2.0mm厚铝合金门框+10mm普通透明玻璃
	M2725	2700X2500	3	2.0mm厚铝合金门框+10mm普通透明玻璃
	M4135	4100X3500	2	2.0mm厚铝合金门框+10mm普通透明玻璃
普通窗	C0904	900X400	1	1.4mm厚铝合金窗框+6mm普通透明玻璃
	C0909	900X900	8	1.4mm厚铝合金窗框+6mm普通透明玻璃
	C1518	1500X1800	5	1.4mm厚铝合金窗框+6mm普通透明玻璃
	C1818	1800X1800	1	1.4mm厚铝合金窗框+6mm普通透明玻璃
	C2118	2100X1800	18	1.4mm厚铝合金窗框+6mm普通透明玻璃
凸窗	TC1518	1500X1800	3	1.4mm厚铝合金窗框+6mm普通透明玻璃
	TC1818	1800X1800	4	1.4mm厚铝合金窗框+6mm普通透明玻璃

中华人民共和国一级注册建筑师
姓名: 倪翔宇
注册号: 4501715-001
有效期: 至2027年12月

广西壮族自治区工程勘察设计出图专用章
广西金格瑞建设集团有限公司(4)
资质证书编号 A245017159
广西壮族自治区住房和城乡建设厅监制
有效期至二〇二六年十二月三十一日

会签 CONFIRMATION

建筑专业负责人 ARCHIT		
结构专业负责人 STRUCT	罗小龙	
给排水专业负责人 WATER SUPPLY & DRAINAGE	覃明	
暖通专业负责人 HVAC	周福源	
电气专业负责人 ELEC	谢健	

注册执业章: SEAL OF CERTIFIED DESIGNER

平面示意: Plan Diagram

广西金格瑞建设集团有限公司
GuangXi JinGeRui Construction Group Co.,Ltd
建筑行业（建筑工程）乙级 编号:A245017159
风景园林工程设计专项乙级
市政行业（桥水、给水、道路工程）乙级
公路行业（公路）专业乙级
工程咨询（建筑、市政公用工程）

审定人 AUTHORIZED BY	余平祥	
项目负责人 PROJECT DIRECTOR	倪翔宇	
	丁业斌	
专业负责人 DISCIPLINE HEAD	倪翔宇	
审核人 CHECKED BY	陈美华	
校对人 PROOFREADER	覃海华	
设计人 DESIGNED BY	谭丹燕	
制图人 DRAWED BY	谭丹燕	

建设单位: CLIENT
李文君

项目名称: PROJECT NAME
私人住宅

子项名称: SUB PROJECT

图名: DRAWING TITLE
建筑说明　门窗表
一层平面图　二层平面图

设计号: PROJECT No.	设计阶段: PHASE 施工图
专业: DISCIPLINE 建筑	版次: EDITION 第1版
出图日期: ISSUE DATE 2026.03	图号: DRAWING No. 建施-01

注: 本图纸未经办理相关手续不得用于施工。

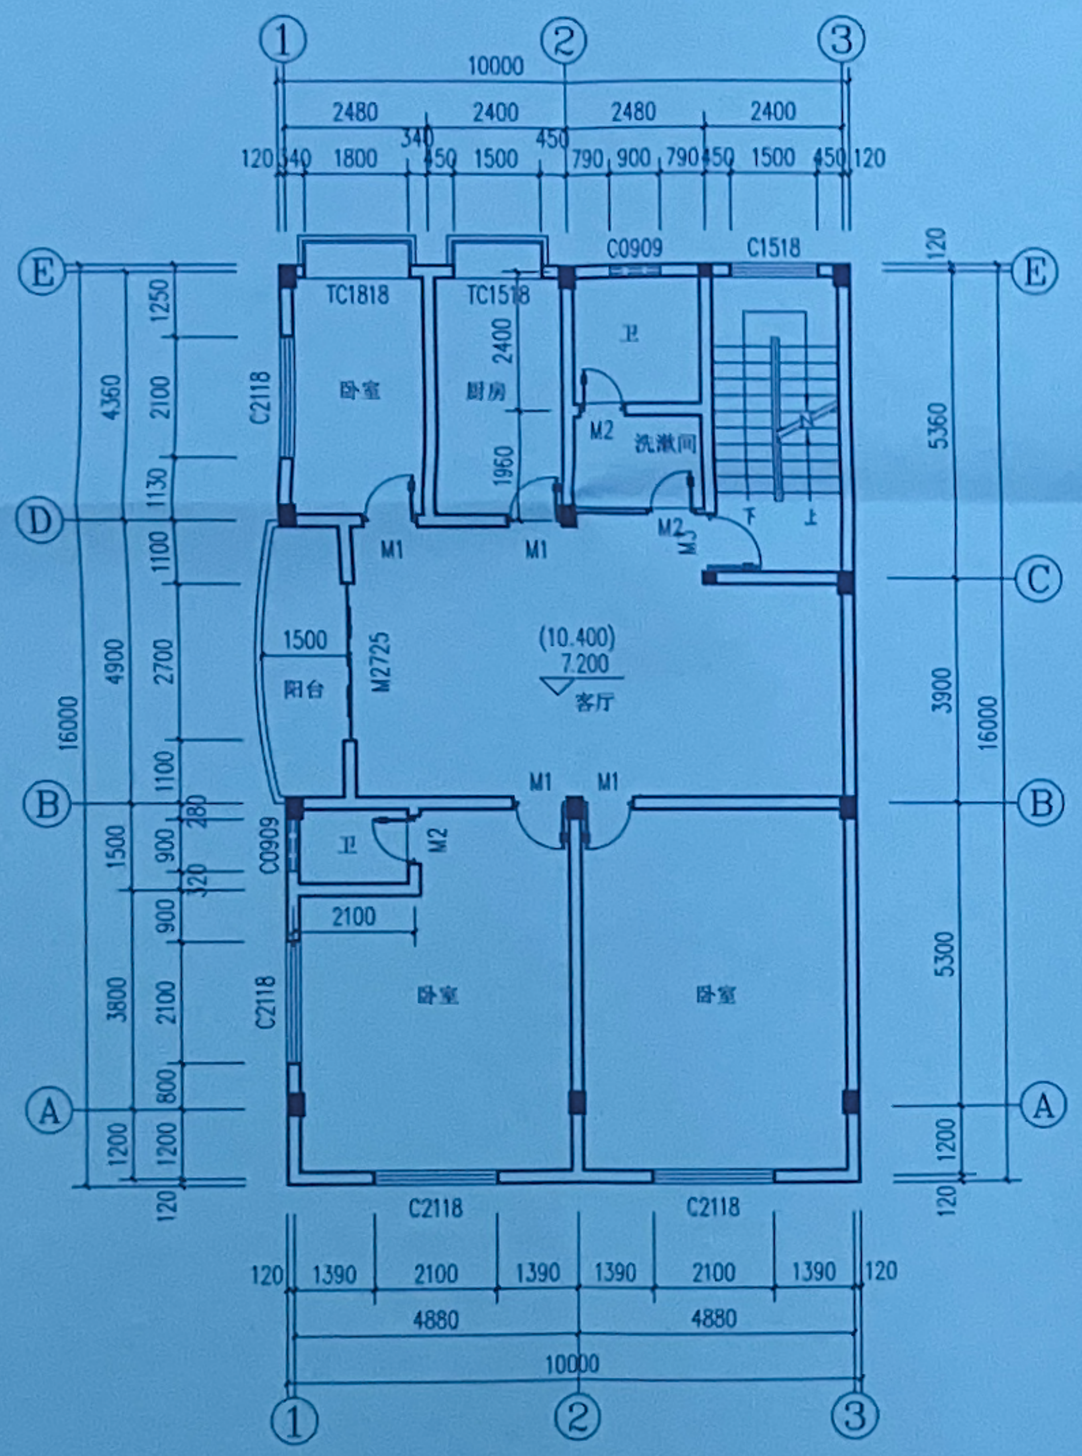

三、四层平面图 1:100

本层建筑面积：161.10m²/层

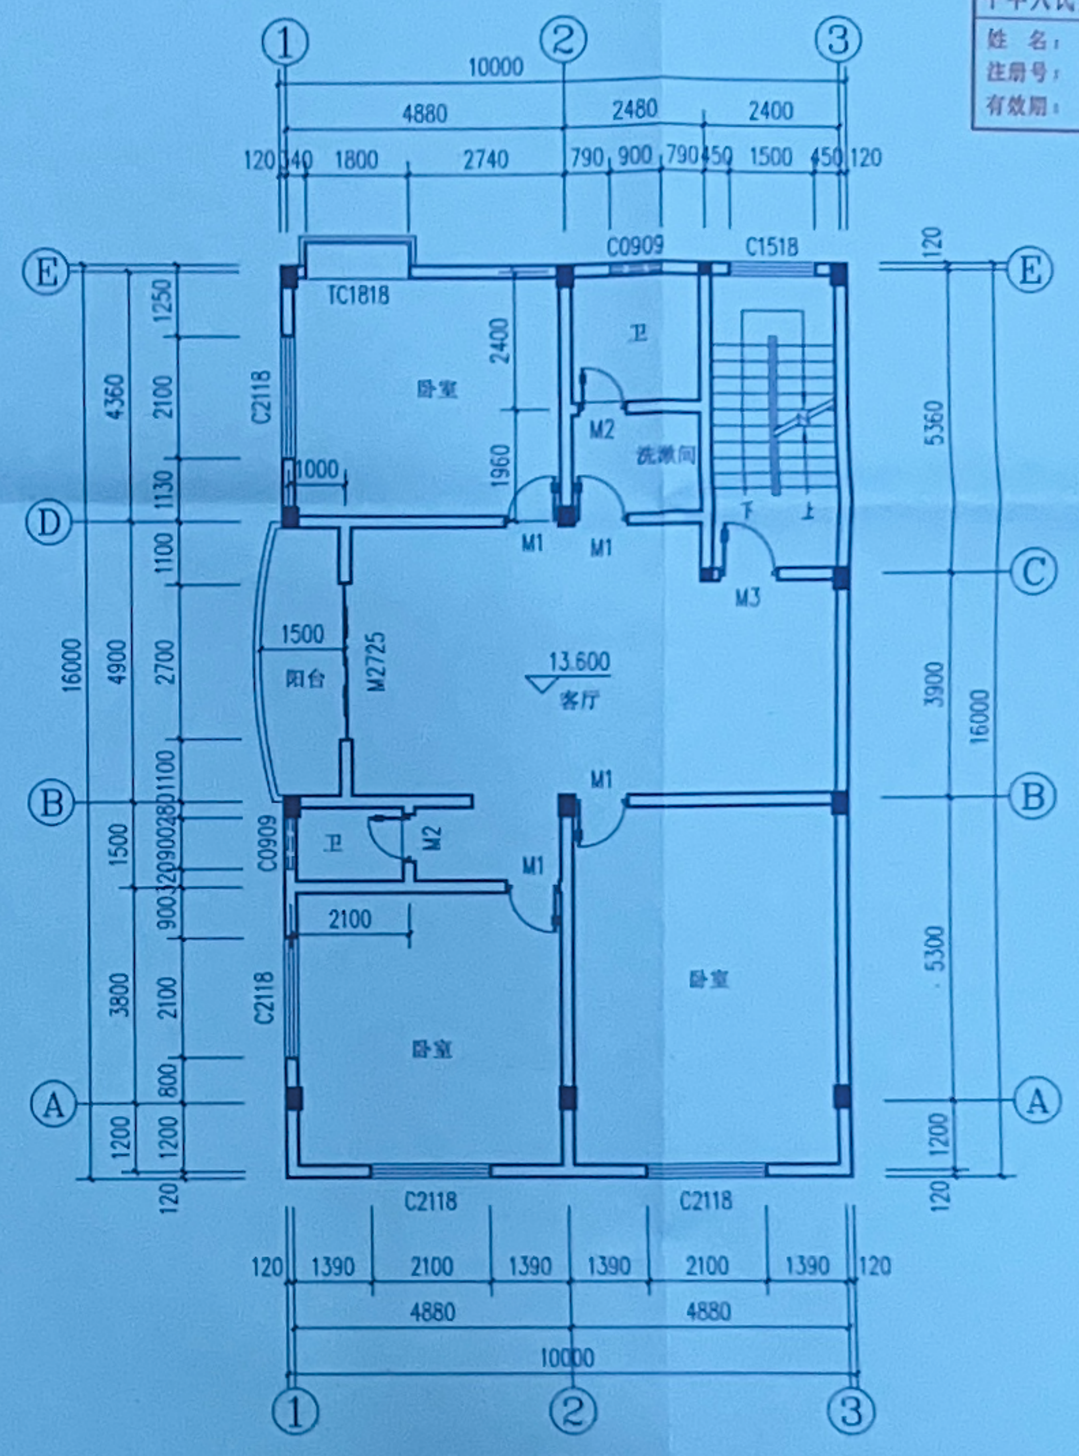

五层平面图 1:100

本层建筑面积：161.10m²

中华人民共和国一级注册建筑师
姓名：倪翔宇
注册号：4501715-001
有效期：至2027年12月

广西壮族自治区工程勘察设计出图专用章
广西金格瑞建设集团有限公司(4)
资质证书编号 A245017159
广西壮族自治区住房和城乡建设厅制
有效期至二〇二六年十二月三十一日

会签 CONFIRMATION		
建筑专业负责人 ARCHIT.		
结构专业负责人 STRUCT.	黎小龙	
给排水专业负责人 WATER SUPPLY & DRAINAGE	覃明	
暖通专业负责人 HVAC	周福源	
电气专业负责人 ELEC.	唐	

会签栏 CONFIRMATION DESIGNER

平面示意：Plan Diagram

广西金格瑞建设集团有限公司
GuangXi JinGeRui Construction Group Co.,Ltd
建筑行业（建筑工程）乙级 编号:A245017159
风景园林工程设计专项乙级
市政行业（排水、给水、道路工程）乙级
公路行业（公路）专业乙级
工程咨询（建筑、市政公用工程）

审定人 AUTHORIZED BY	金平祥	
项目负责人 PROJECT DIRECTOR	倪翔宇	
	丁业斌	
专业负责人 DISCIPLINE HEAD	倪翔宇	
审核人 CHECKED BY	施瑞华	
校对人 PROOFREADER	覃海华	
设计人 DESIGNED BY	谭丹燕	
制图人 DRAWED BY	谭丹燕	

建设单位：CLIENT
李文君

项目名称：PROJECT NAME
私人住宅

子项名称：SUB PROJECT

图名：DRAWING TITLE
三、四层平面图　五层平面图

设计号：PROJECT No.		设计阶段：PHSAE	施工图
专业：DISCIPLINE	建筑	版次：EDITION	第1版
出图日期：ISSUE DATE	2026.03	图号：DRAWING No.	建施-02

注：本图纸未经办理相关手续不得用于施工。

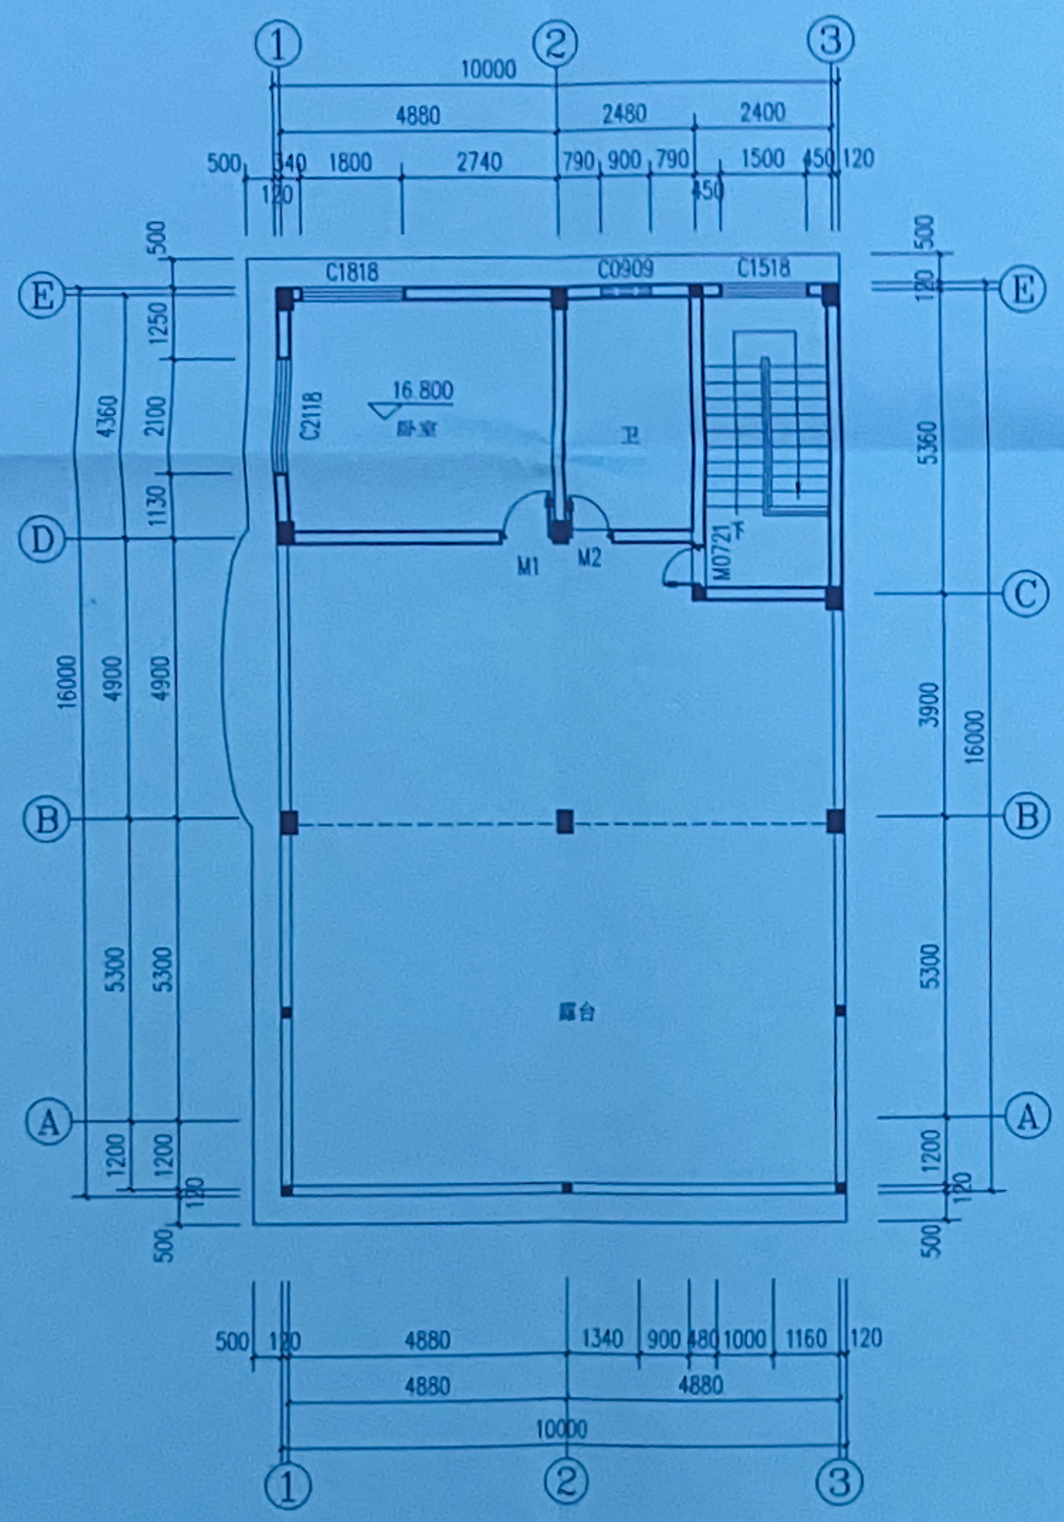

六层平面图 1:100

本层建筑面积:95.00m²

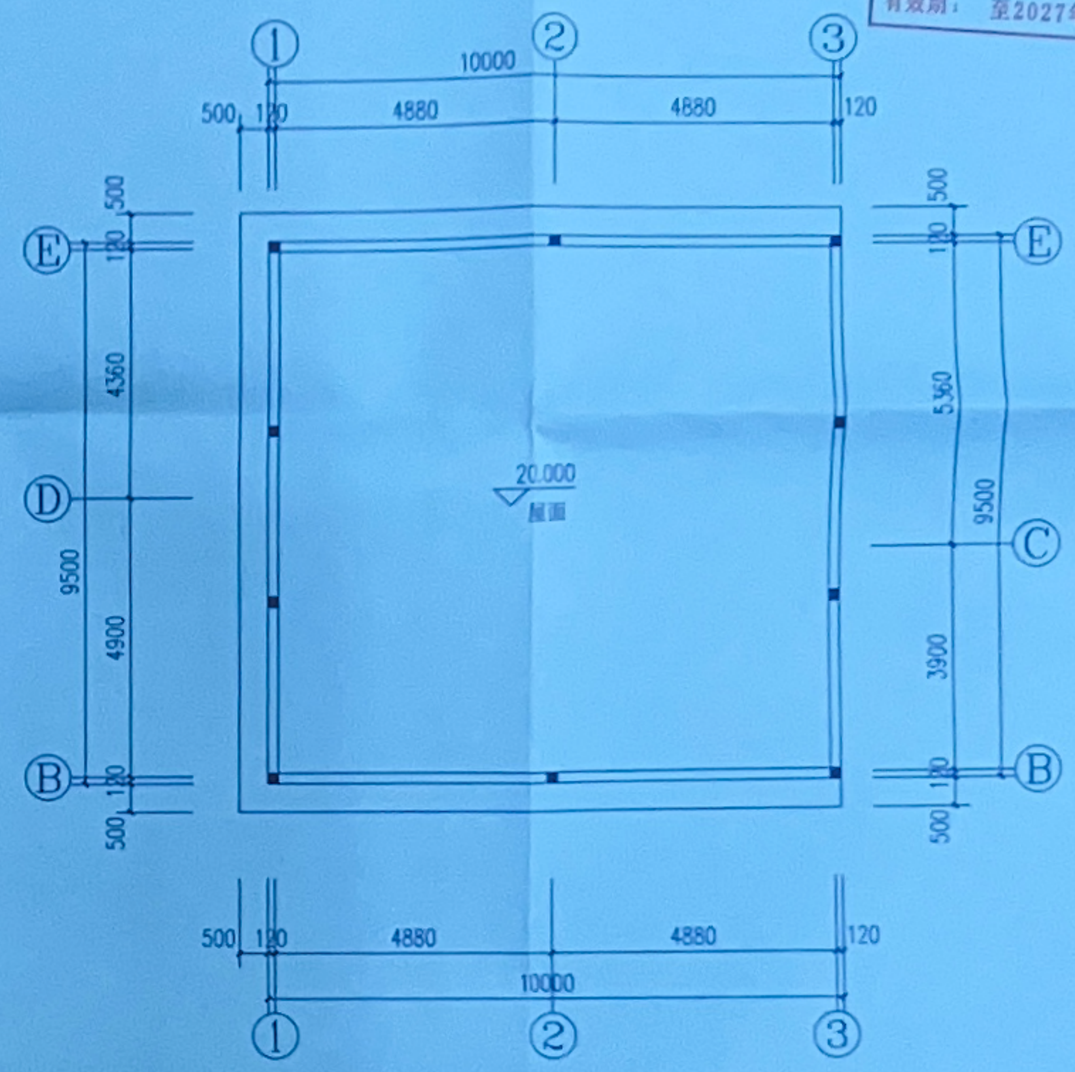

屋面平面图 1:100

中华人民共和国一级注册建筑师
姓名：倪翔宇
注册号：4501715-001
有效期：至2027年12月

广西壮族自治区工程勘察设计出图专用章
广西金格瑞建设集团有限公司(4)
资质证书编号 A245017159
广西壮族自治区住房和城乡建设厅监制
有效期至二〇二六年十二月三十一日

会签 CONFIRMATION

建筑专业负责人 ARCHIT.		
结构专业负责人 STRUCT.	黎小龙	
给排水专业负责人 WATER SUPPLY & DRAINAGE	福 明	
暖通专业负责人 HVAC	周福超	
电气专业负责人 ELEC.	谢 健	

注册执业章：SEAL OF CERTIFIED DESIGNER

平面示意：Plans Diagram

广西金格瑞建设集团有限公司
GuangXi JinGeRui Construction Group Co.,Ltd
建筑行业（建筑工程）乙级 编号:A245017159
风景园林工程设计专项乙级
市政行业（排水、给水、道路工程）乙级
公路行业（公路）专业乙级
工程咨询（建筑、市政公用工程）

审定人 AUTHORIZED BY	金平辉	
项目负责人 PROJECT DIRECTOR	倪翔宇	
	丁业斌	
专业负责人 DISCIPLINE HEAD	倪翔宇	
审核人 CHECKED BY	施美华	
校对人 PROOFREADER	覃海华	
设计人 DESIGNED BY	谭丹燕	
制图人 DRAWN BY	谭丹燕	

建设单位：CLIENT
李文君

项目名称：PROJECT NAME
私人住宅

子项名称：SUB PROJECT

图名：DRAWING TITLE
六层平面图 屋面平面图

设计号：PROJECT No.		设计阶段：PHASE	施工图
专业：DISCIPLINE	建筑	版次：EDITION	第1版
出图日期：ISSUE DATE	2026.03	图号：DRAWING No.	建施-03

注：本图纸未经办理相关手续不得用于施工。

①～③轴立面图 1:100

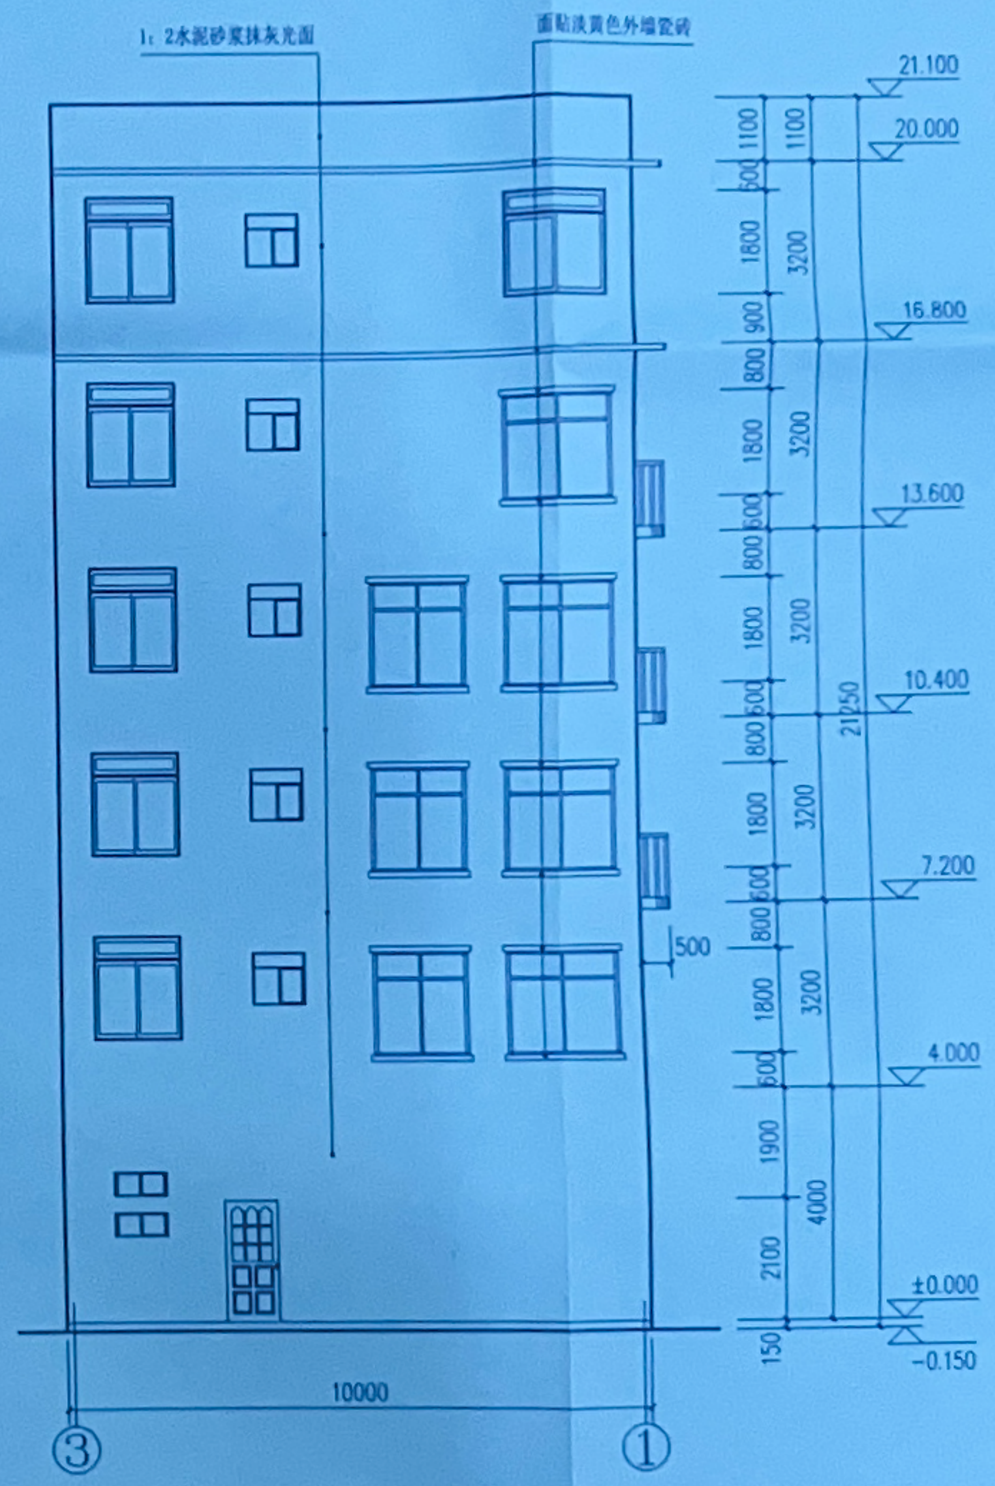

③～①轴立面图 1:100

中华人民共和国一级注册建筑师
姓 名：伦翔宇
注册号：4501715-001
有效期：至2027年12月

广西壮族自治区工程勘察设计出图专用章
广西金格瑞建设集团有限公司(4)
资质证书编号 A245017159
广西壮族自治区住房和城乡建设厅监制
有效期至二〇二六年十二月三十一日

会签 CONFIRMATION		
建筑专业负责人 ARCHIT		
结构专业负责人 STRUCT	黎小龙	
给排水专业负责人 WATER SUPPLY & DRAINAGE	谭 明	
暖通专业负责人 HVAC	周福源	
电气专业负责人 ELEC	谢 帅	

注册执业章：SEAL OF REGISTERED ARCHITECT

平面示意：Plans Diagram

广西金格瑞建设集团有限公司
GuangXi JinGeRui Construction Group Co.,Ltd
建筑行业（建筑工程）乙级 编号:A245017159
风景园林工程设计专项乙级
市政行业（排水、给水、道路工程）乙级
公路行业（公路）专业乙级
工程咨询（建筑、市政公用工程）

审定人 AUTHORIZED BY	余平祥	
项目负责人 PROJECT DIRECTOR	倪翔宇	
	丁金斌	
专业负责人 DISCIPLINE HEAD	倪翔宇	
审核人 CHECKED BY	施美华	
校对人 PROOFREADER	覃海华	
设计人 DESIGNED BY	谭丹燕	
制图人 DRAWNED BY	谭丹燕	

建设单位：CLIENT
李文君

项目名称：PROJECT NAME
私人住宅

子项名称：SUB PROJECT

图名：DRAWING TITLE
①～③轴立面图
③～①轴立面图

设计号：PROJECT No		设计阶段：PHASE	施工图
专业：DISCIPLINE	建筑	版次：EDITION	第1版
出图日期：ISSUE DATE	2026.03	图号：DRAWING No	建施-04

注：本图纸未经办理相关手续不得用于施工。