

竣工测量图

雄振测(竣)2026第A022号


北面



南面



天面

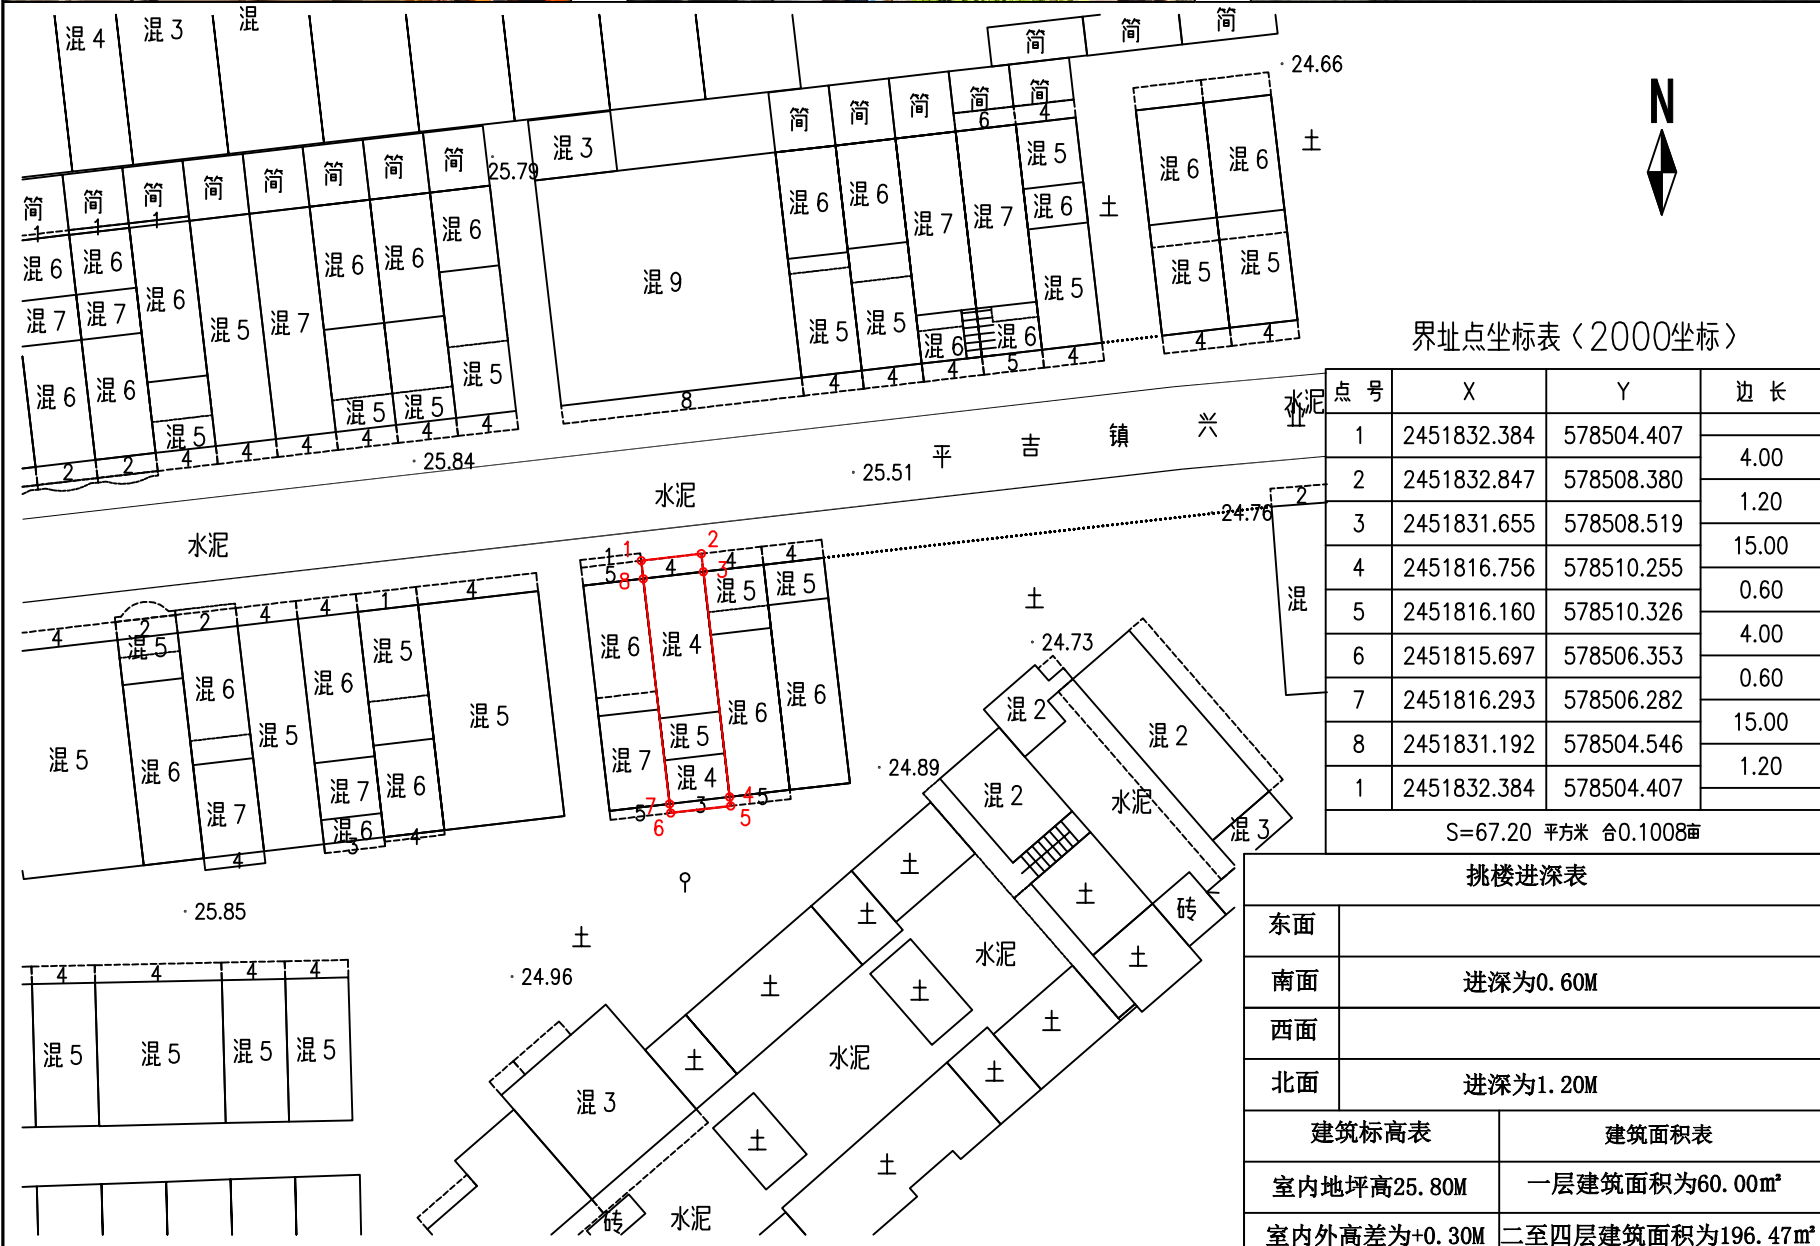

界址点坐标表(2000坐标)

点号	X	Y	边长
1	2451832.384	578504.407	4.00
2	2451832.847	578508.380	1.20
3	2451831.655	578508.519	15.00
4	2451816.756	578510.255	0.60
5	2451816.160	578510.326	4.00
6	2451815.697	578506.353	0.60
7	2451816.293	578506.282	15.00
8	2451831.192	578504.546	1.20
1	2451832.384	578504.407	

S=67.20 平方米 合0.1008亩

挑楼进深表

东面	
南面	进深为0.60M
西面	
北面	进深为1.20M

建筑标高表

建筑面积表

室内地坪高25.80M	一层建筑面积为60.00m²
室内外高差为+0.30M	二至四层建筑面积为196.47m²
底层高: 4.20M	
2-4层高: 3.20M	
屋面高: 2.01M	
建筑高度高: 15.81M	总建筑面积为256.47m²
	备注: 该建筑面积是按《房产测量规范》标准计算的实测面积

分层面积核实图

一层	二至四层		
规划审批	规划审批	规划审批	规划审批
核实结果	核实结果	核实结果	核实结果
建筑面积: 60.00m²	建筑面积: 196.47m²	建筑面积:	建筑面积:

建设单位	潘典线		
建设地址	钦州市钦北区平吉镇兴业街23号		
工程编号	2026第A022号	规划许可证编号	
项目名称	私宅建设	工程类别	竣工测量
绘图	冯春花	校对	黄健全
审核	黄桂陆	测绘资质编号	乙45501280
比例尺	1:500	日期	2026年01月15日
测绘单位	广西雄振测绘有限公司		

本图采用2000国家大地坐标系, 1985国家高程基准