

竣工测量图

雄振测(竣)2026第A024号



北面



南面



天面

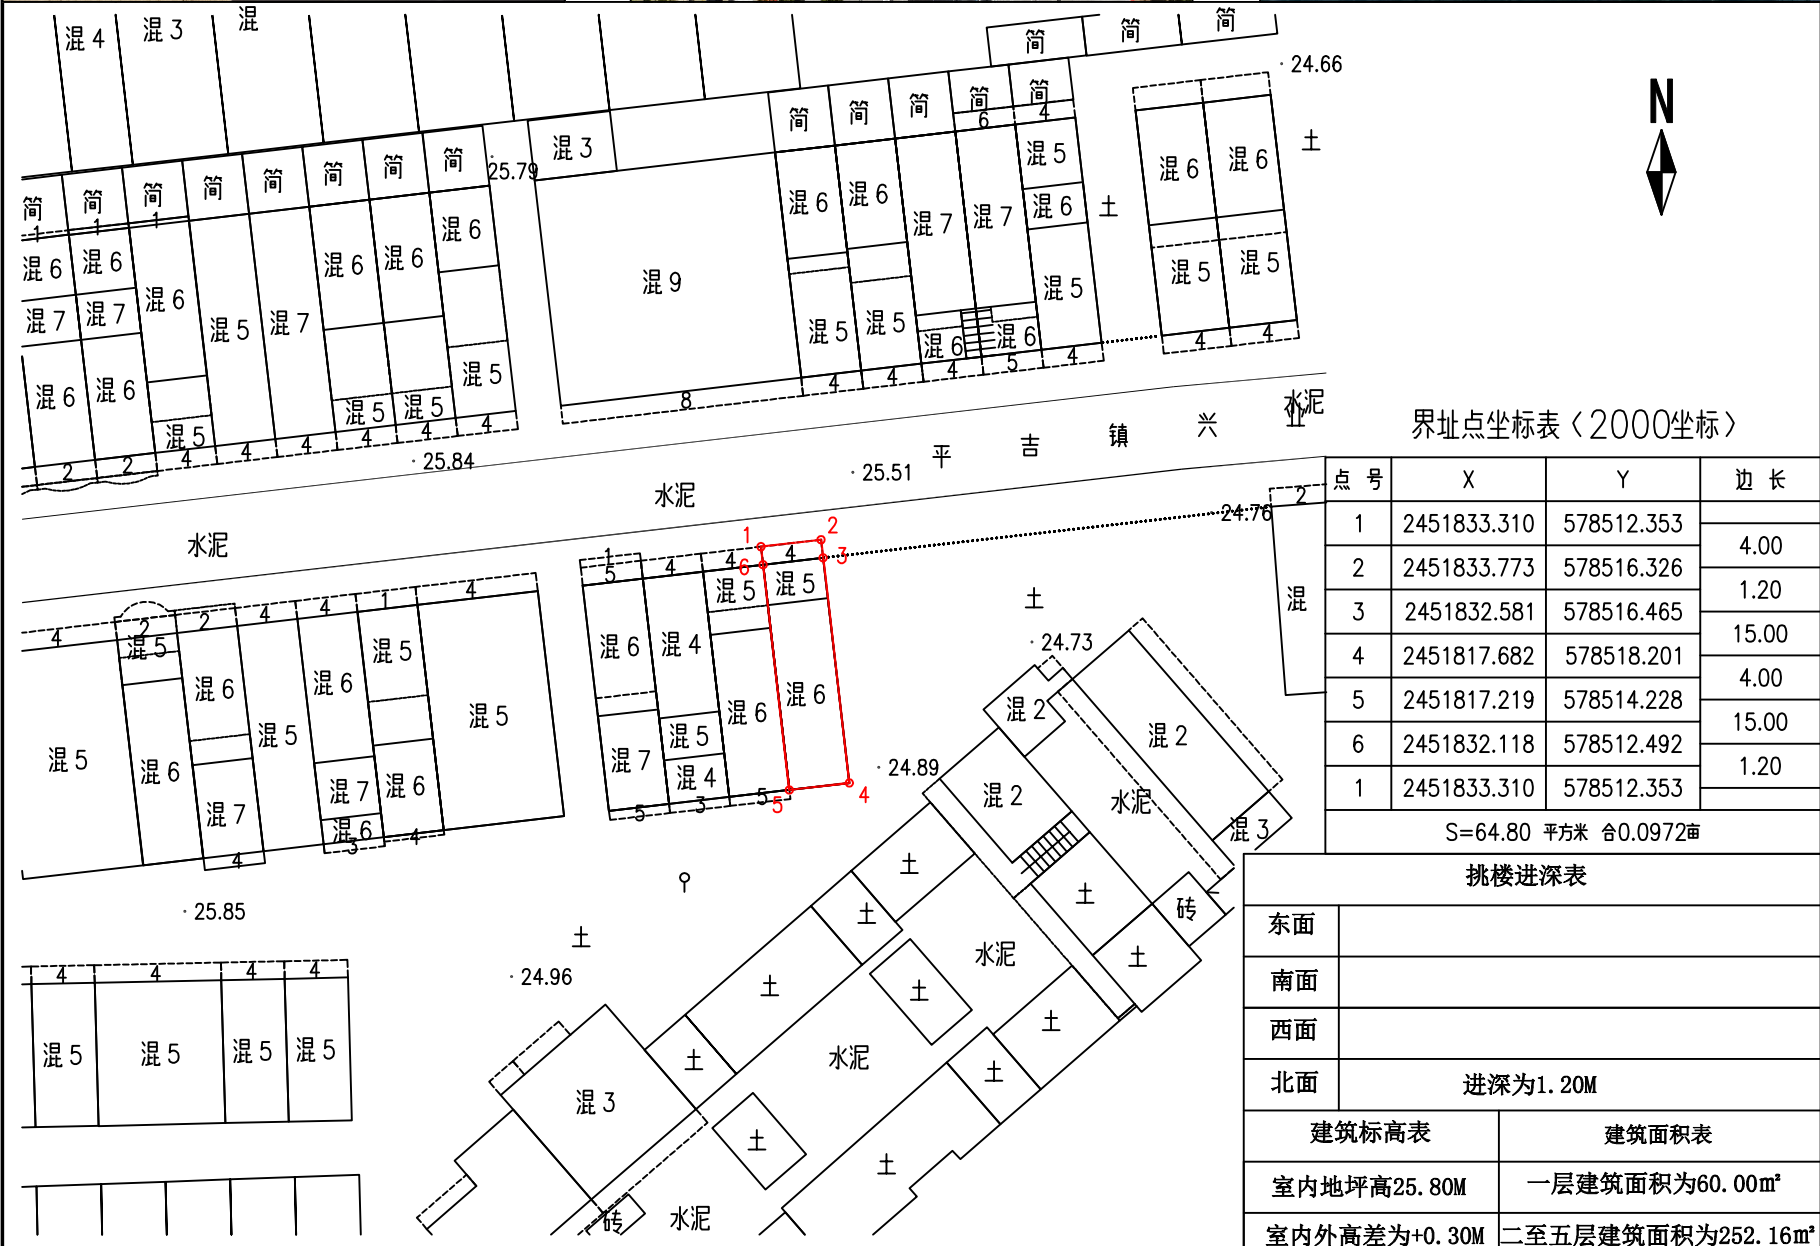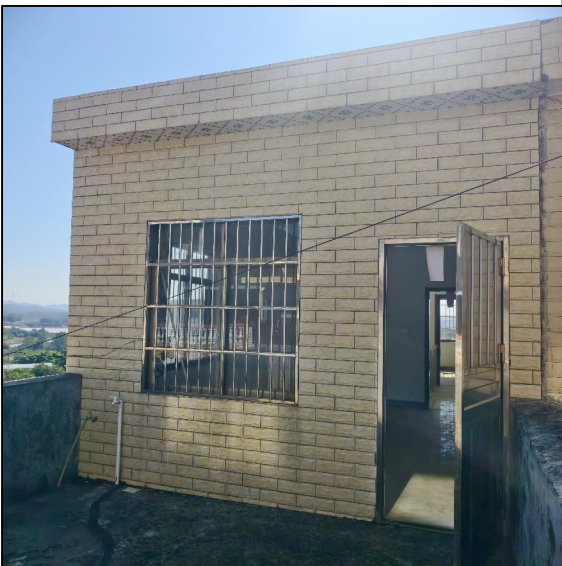

分层面积核实图

一层	二至五层	六层	
规划审批	规划审批	规划审批	规划审批
核实结果	核实结果	核实结果	核实结果
建筑面积: 60.00m²	建筑面积: 252.16m²	建筑面积: 47.44m²	建筑面积:

本图采用2000国家大地坐标系，1985国家高程基准