



建设用地位置图

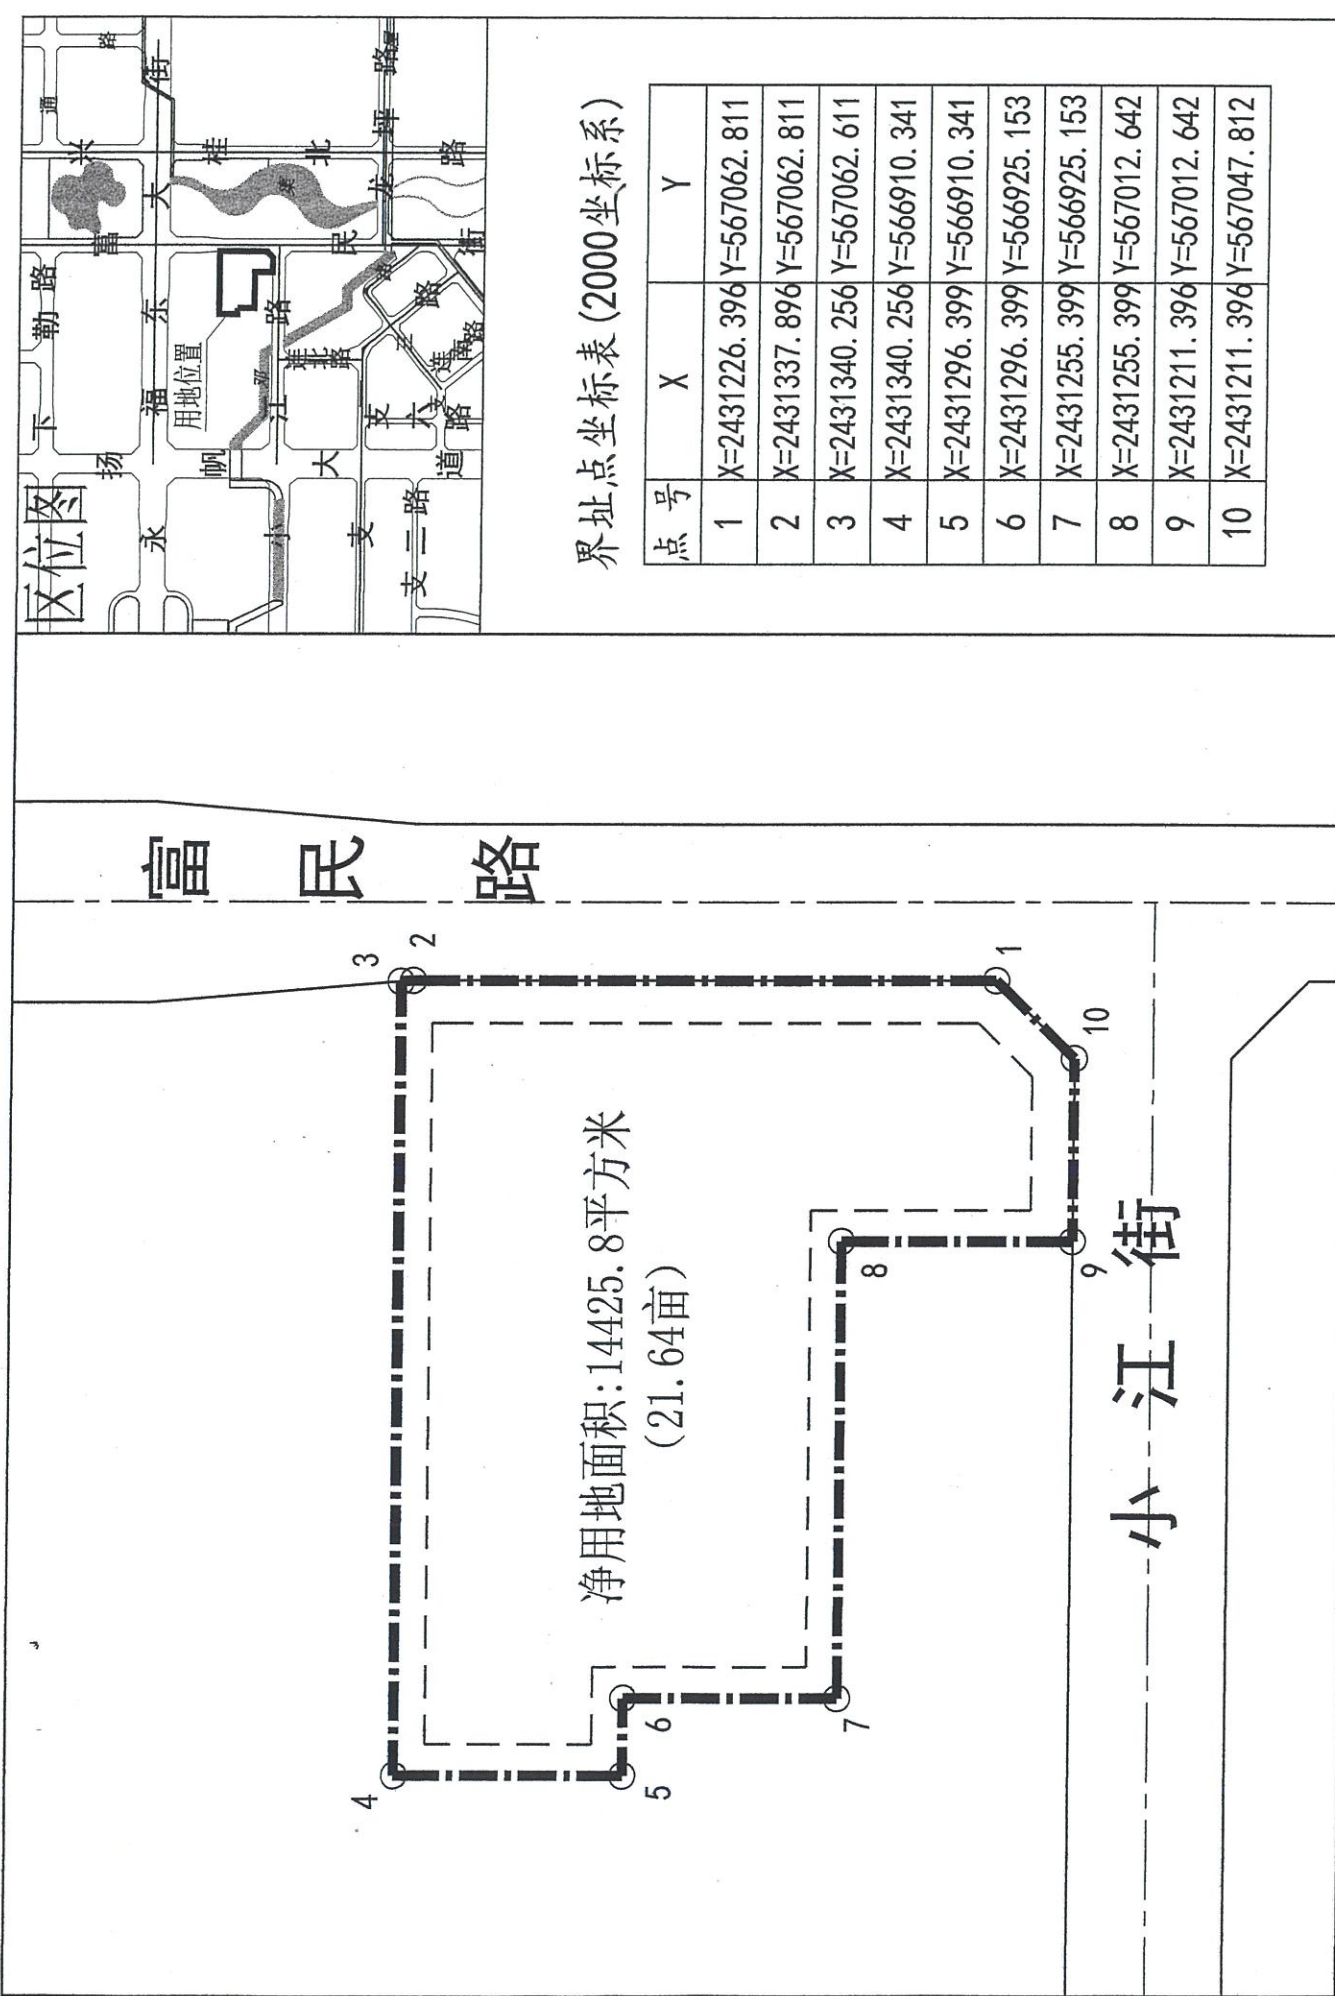

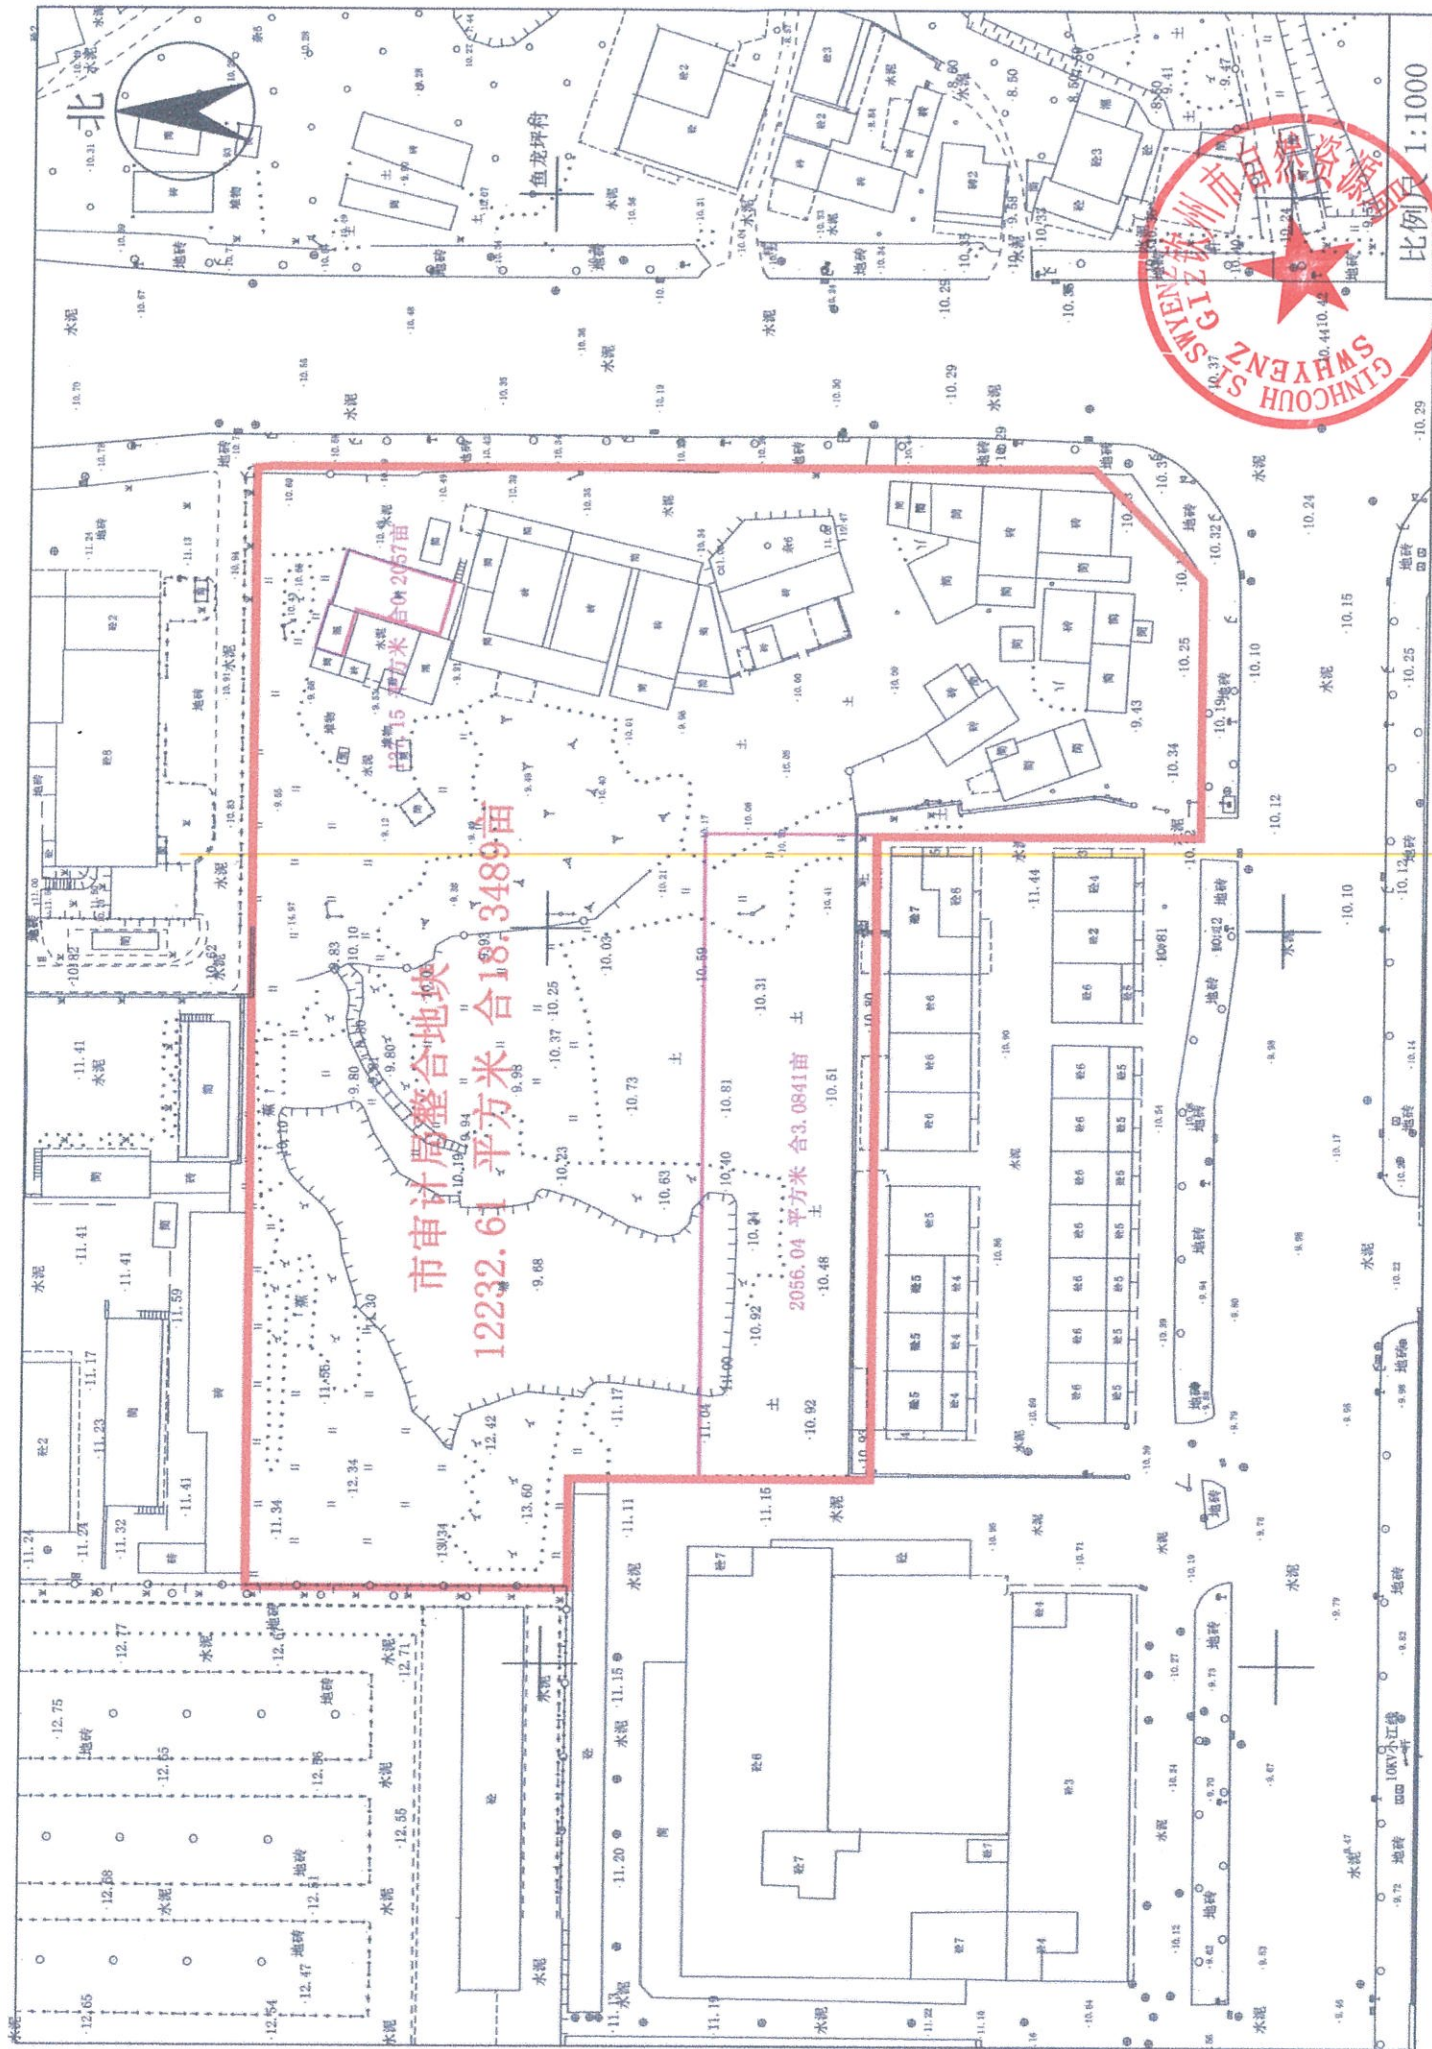

市审计局整合地块
12232.61 平方米 合18.3489亩

15 亩 合0.225亩

2056.04 平方米 合3.0841亩

比例尺 1:1000