


钦北石古岭风电临时用地红线图

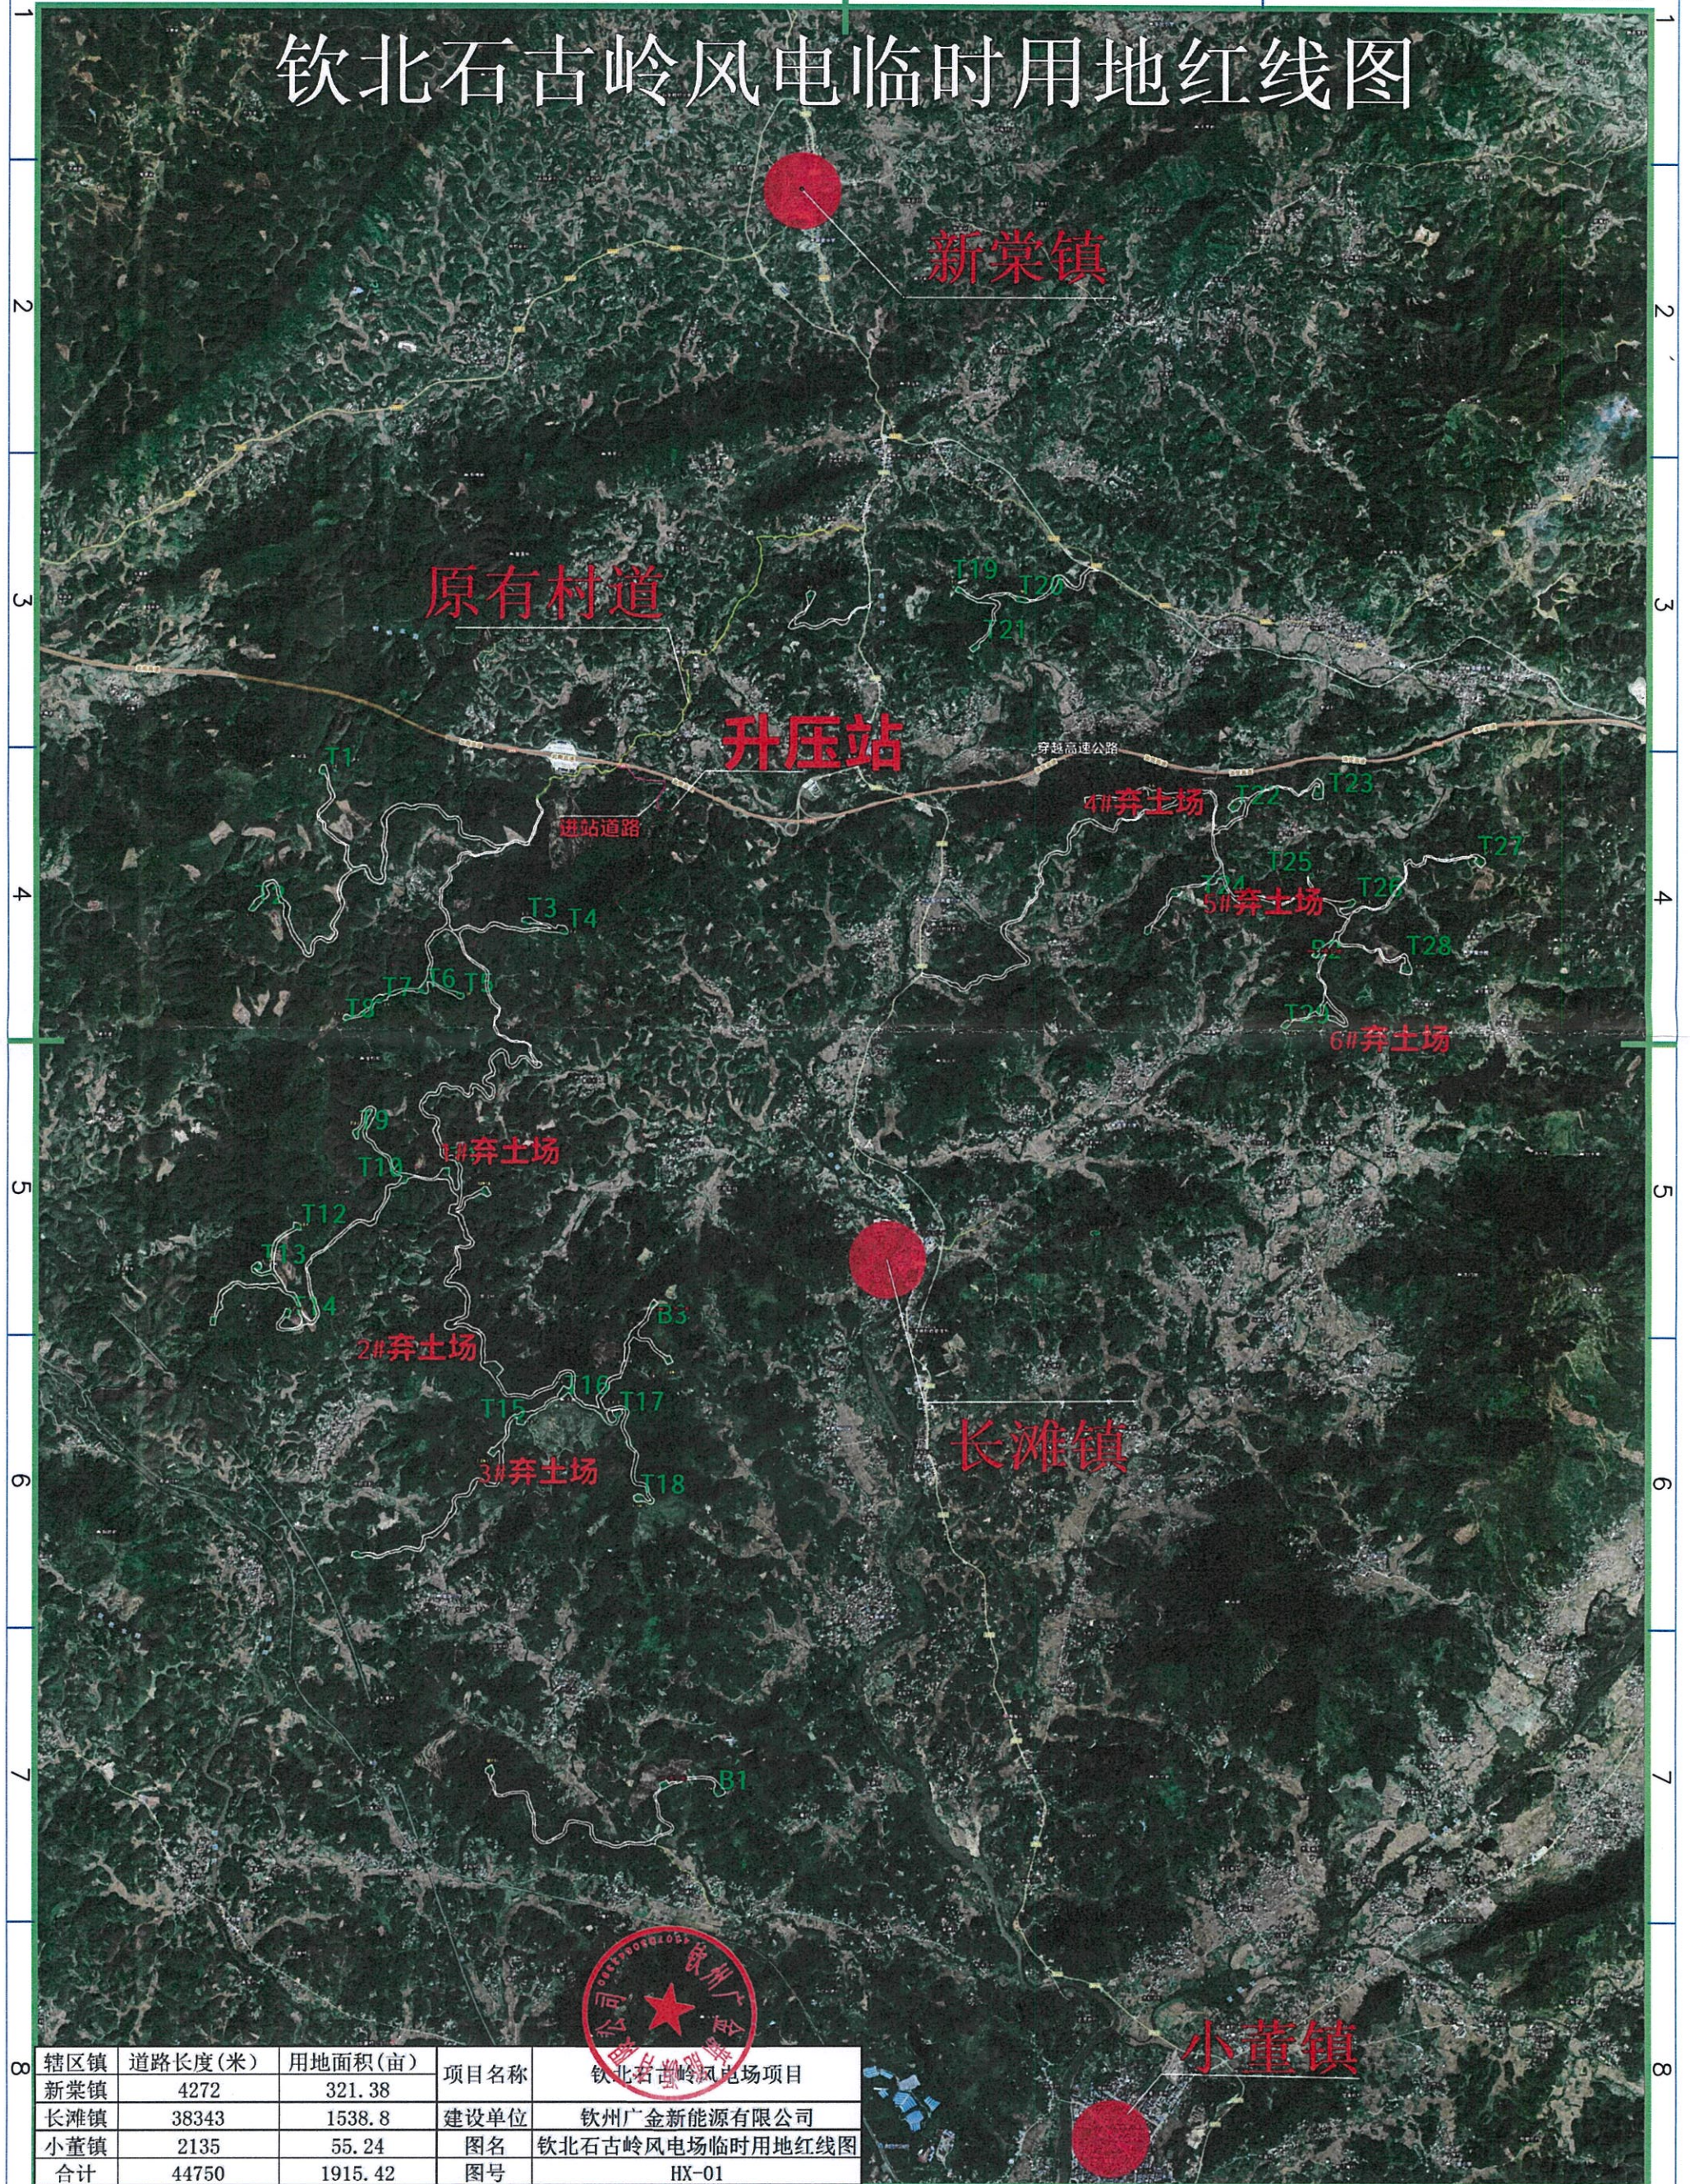

辖区镇	道路长度(米)	用地面积(亩)	项目名称	钦北石古岭风电场项目
新棠镇	4272	321.38	建设单位	钦州广金新能源有限公司
长滩镇	38343	1538.8	图名	钦北石古岭风电场临时用地红线图
小董镇	2135	55.24	图号	HX-01
合计	44750	1915.42		