


# 钦州皇马资产经营集团有限公司大直加油站项目独立地块详细规划

## 土地使用规划图

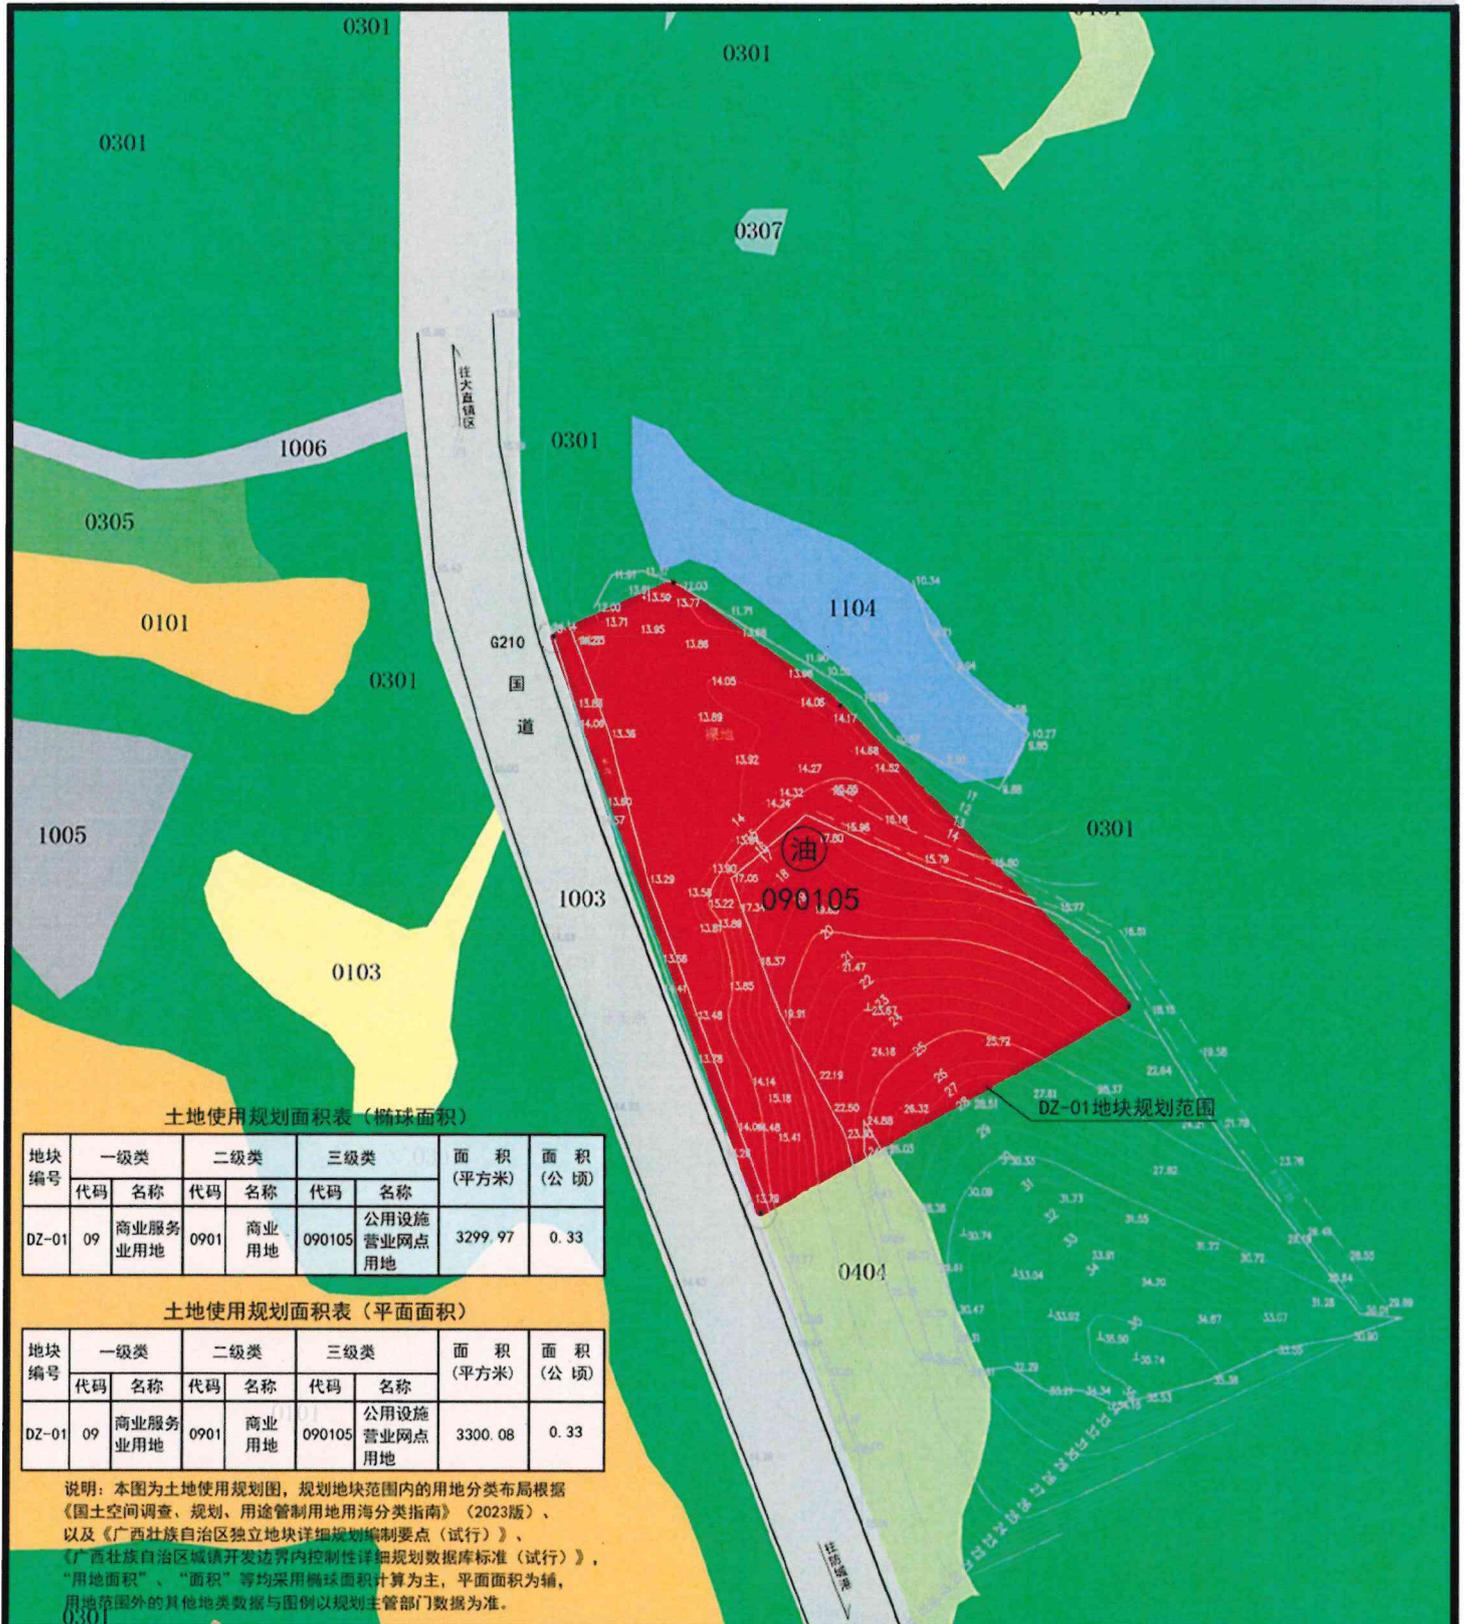

土地使用规划面积表（椭球面积）

地块编号	一级类		二级类		三级类		面积 (平方米)	面积 (公顷)
	代码	名称	代码	名称	代码	名称		
DZ-01	09	商业服务业用地	0901	商业用地	090105	公用设施营业网点用地	3299.97	0.33

土地使用规划面积表（平面面积）

地块编号	一级类		二级类		三级类		面积 (平方米)	面积 (公顷)
	代码	名称	代码	名称	代码	名称		
DZ-01	09	商业服务业用地	0901	商业用地	090105	公用设施营业网点用地	3300.08	0.33

说明：本图为土地使用规划图，规划地块范围内的用地分类布局根据《国土空间调查、规划、用途管制用地用海分类指南》（2023版）、以及《广西壮族自治区独立地块详细规划编制要点（试行）》、《广西壮族自治区城镇开发边界内控制性详细规划数据库标准（试行）》，“用地面积”、“面积”等均采用椭球面积计算为主，平面面积为辅，用地范围外的其他地类数据与图例以规划主管部门数据为准。

图例

- 公用设施营业网点用地
- 道路用地
- 规划范围

- 油 加油站
- 090105 用地代码
- 0101 现状用地

