



钦北区建设工程规划设计批前公示牌

拟批准总平面图

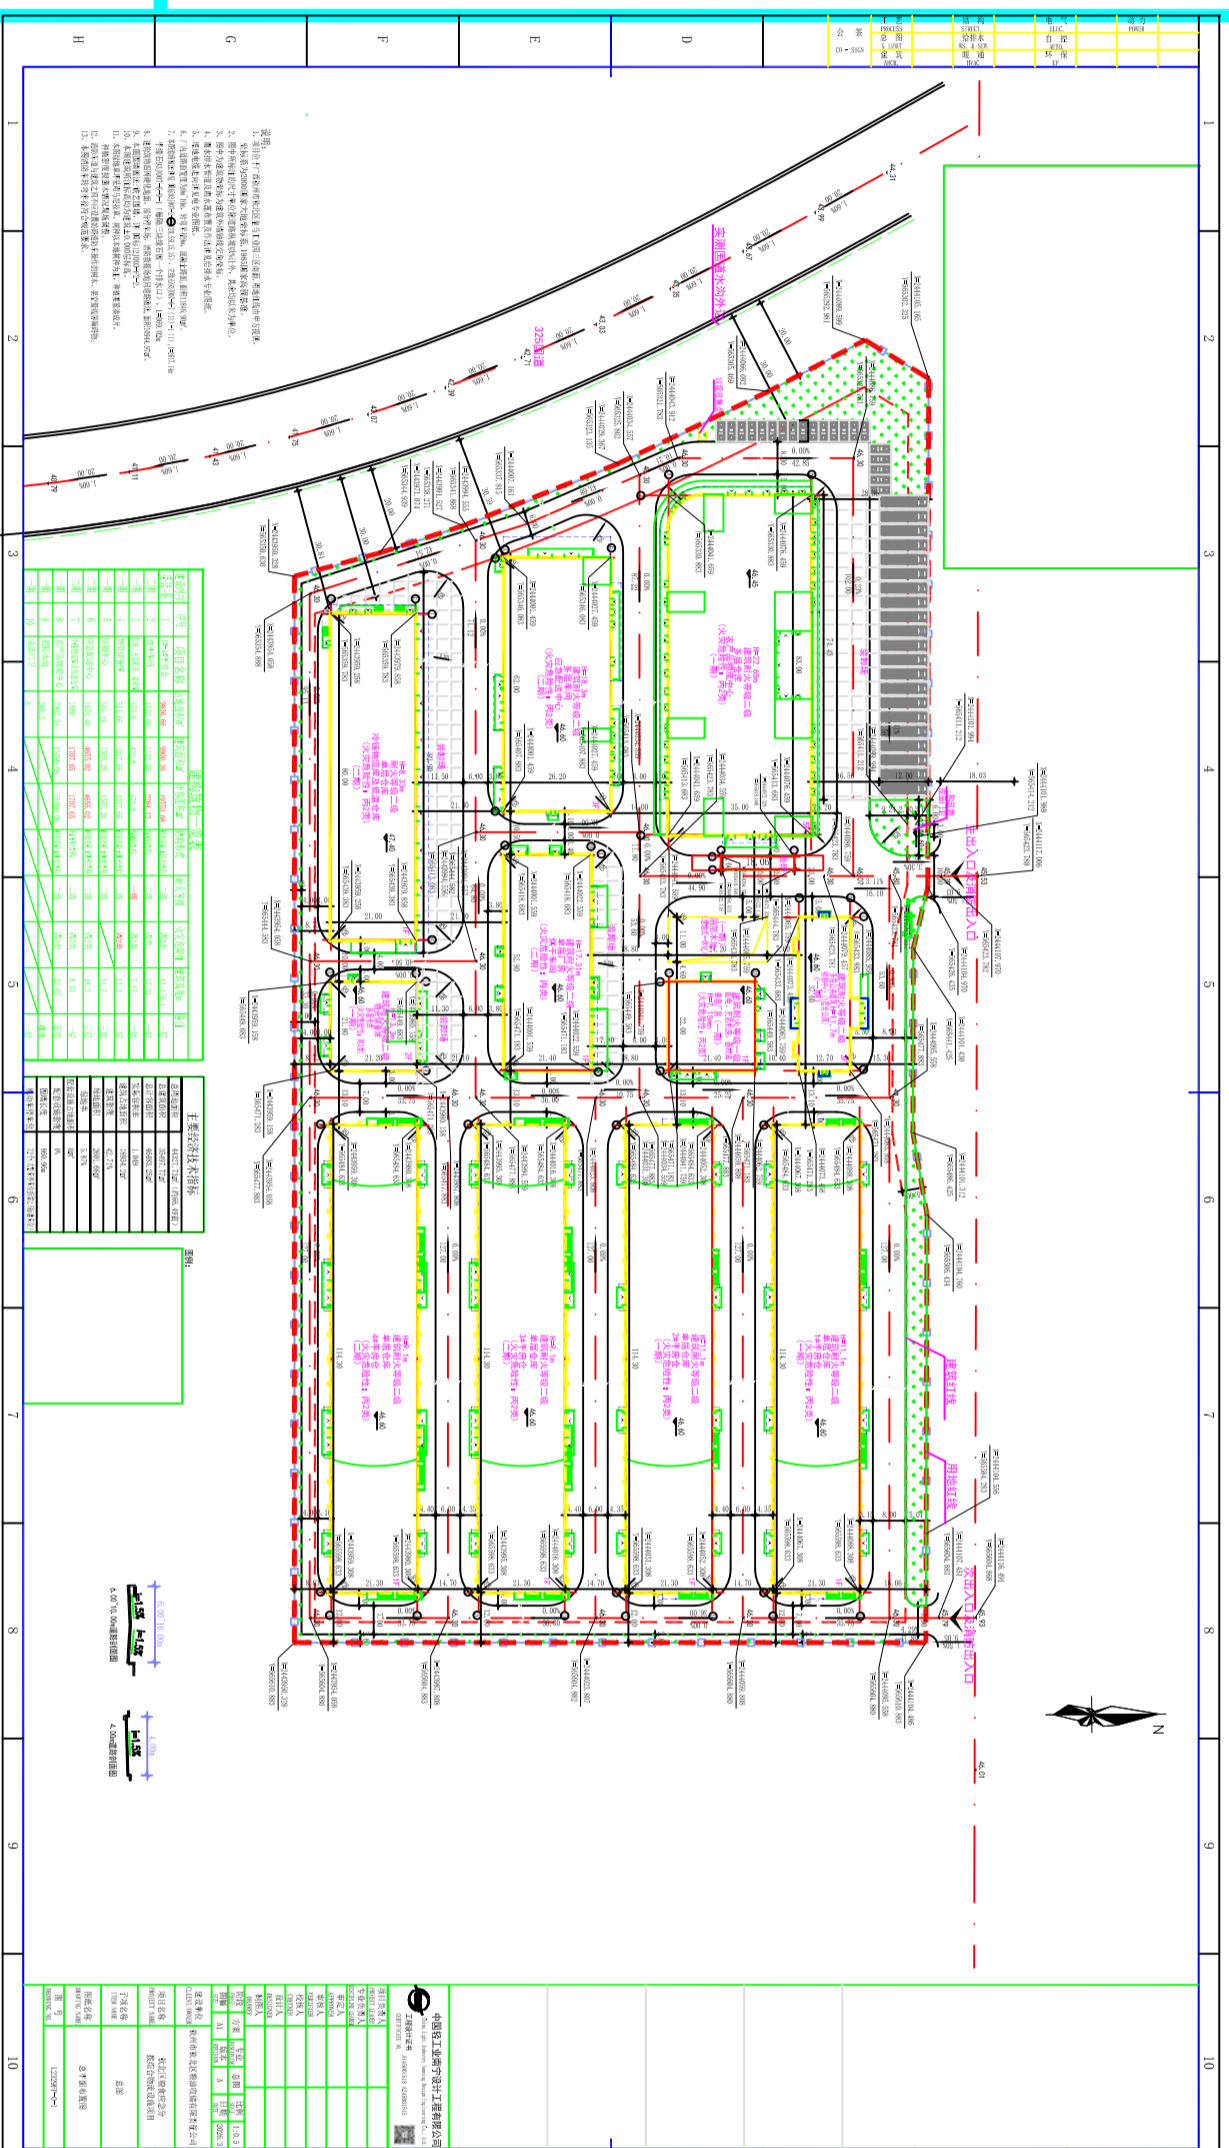

拟批准立面效果图

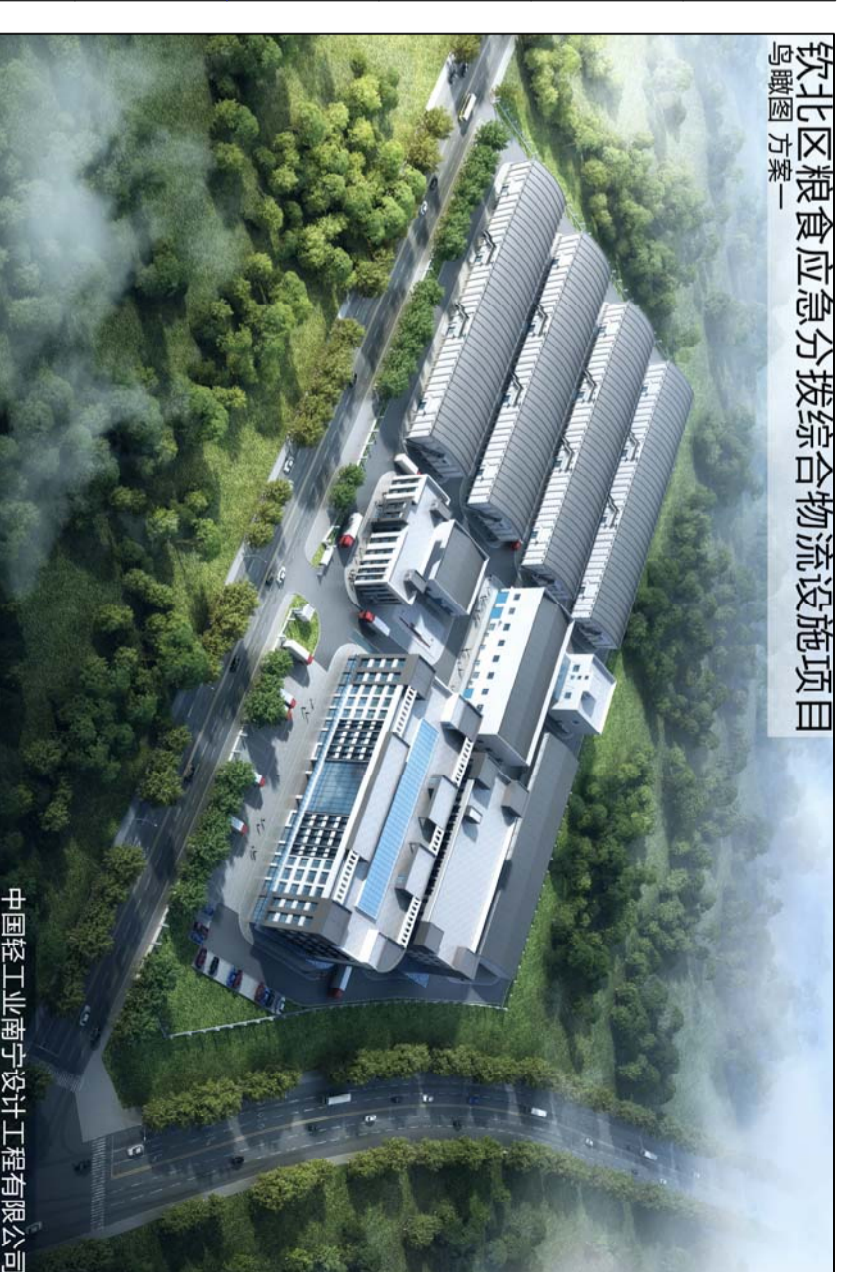

钦州市钦北区自然资源局

公示

根据《广西壮族自治区自然资源厅关于进一步加强和规范规划许可监督检查工作的通知》(桂自然资发〔2024〕57号)的有关规定,现将钦州市钦北区粮油钦油钦油有限公司“钦北区粮食应急分拨综合物流设施项目”项目规划设计方案进行批前公示。

一、项目地址

钦州市钦北区里与工业园三区北面。

二、地块(用途)

一类物流仓储用地

三、用地规模、容积率建设内容

总用地面积:443273.00㎡(合664.9亩),计容积率建筑面积:46483.23㎡,总建筑面积:35497.77㎡,容积率:0.09,建筑占地面积:18954.2㎡,建筑密度:42.71%,绿地率:5.87%,机动车停车位:72个,项目各项技术指标详见附件公示图。

四、公示地点

(一)钦北区自然资源局规划公示栏(钦州市才露49号)。

(二)钦北区粮食应急分拨综合物流设施项目“项目现场”。

(三)钦北区自然资源局网站(<http://www.qinbei.gov.cn/dqjshqjshwqjsh>)。

五、意见征集途径

规划建设涉及到的利害关系人如有意见,请于公示期(2025年1月25日至2025年4月2日)内持书面意见(署名真实姓名、身份证号、联系电话和通讯方式)反映至钦北区自然资源局工程规划科(联系电话:0777-2981625, 邮寄地址:钦北区自然资源局 207室,邮编:533000)。



位置示意图

