


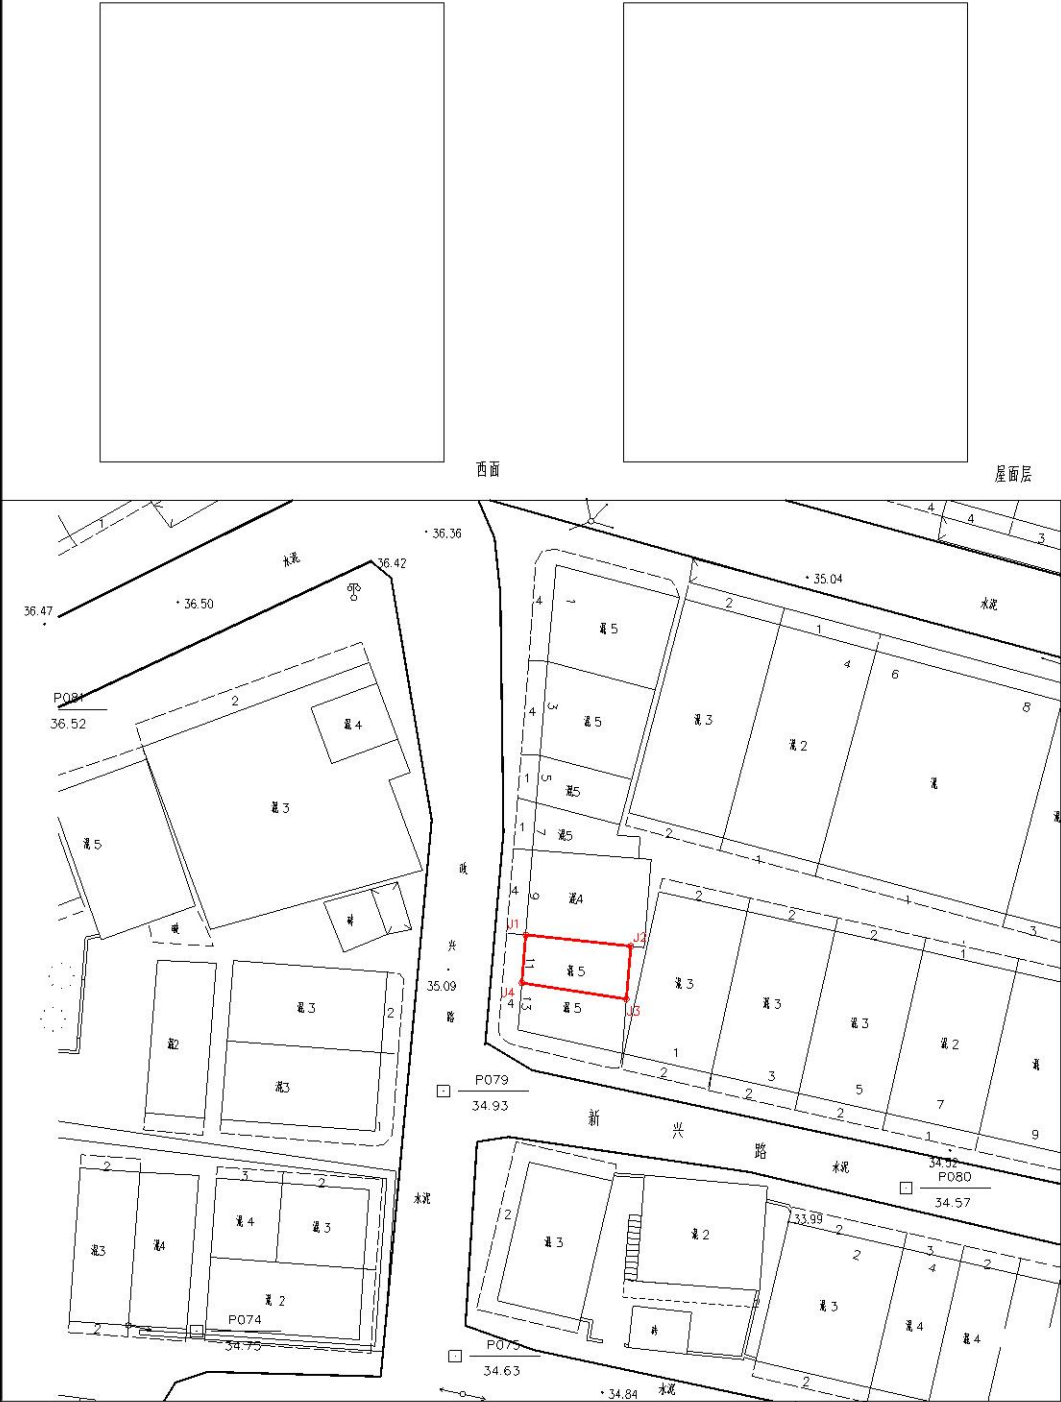

界址点坐标表(CGCS2000)

点号	X	Y	边长
J1	2463705.888	584551.719	8.98
J2	2463704.922	584562.647	4.51
J3	2463700.428	584562.267	6.98
J4	2463701.801	584553.393	4.10
J1	2463705.888	584551.719	
S=38.60 平方米 总0.0579亩			

建筑面积分层核实图

规划	一层	二至五层	屋面层
	规划审批	规划审批	规划审批
	建筑面积(m²): 38.60	建筑面积(m²): 47.15/每层	建筑面积(m²): 11.57
核实	一层	二至五层	屋面层
	核实结果	核实结果	核实结果
	建筑面积(m²): 36.80	建筑面积(m²): 43.73/每层	建筑面积(m²): 8.80

阳台进深表		建筑标高表	
东面		名称	
西面		室内地坪高度(米)	
南面		室内外高度差(米)	0.15
北面			
建筑物高度(米)		建筑面积表	
名称	高度(米)	名称	建筑面积(m²)
一层	4.31	一层	36.80
二层	3.23	二层	43.73
三层	3.22	三层	43.73
四层	3.19	四层	43.73
五层	3.04	五层	43.73
屋面层	2.61	屋面层	8.80
总建筑高度	19.60	总建筑面积	220.52
广西北港测绘有限公司		项目名称	杨澄业房屋竣工规划核实
		图纸名称	杨澄业住宅房屋竣工测量图
审核		测量	
校对		绘图	
		图例	杨澄业
		比例	1:500
		日期	2025.12.09