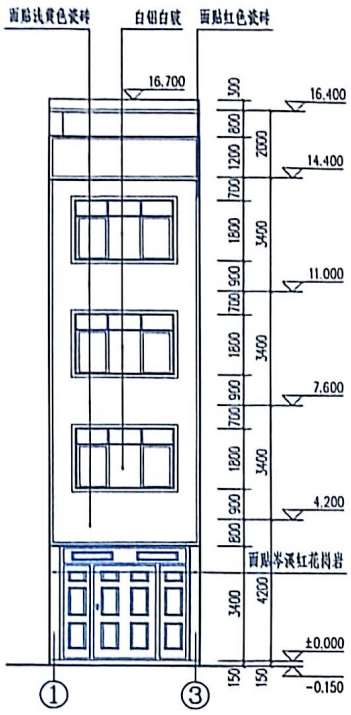

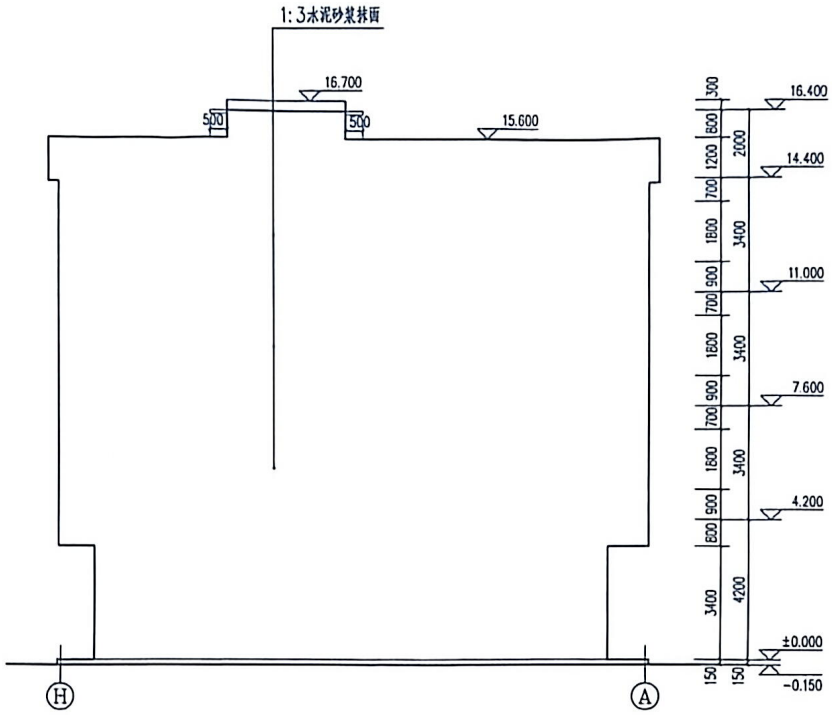

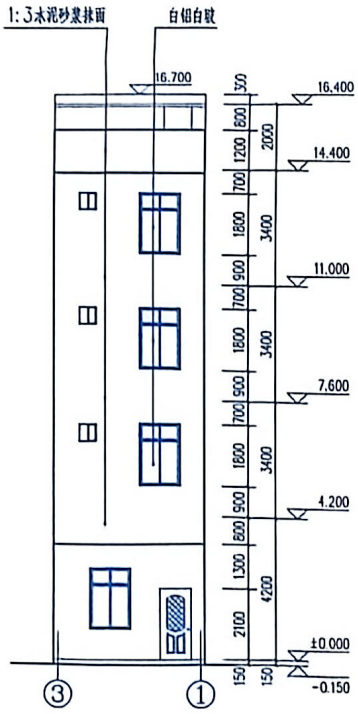

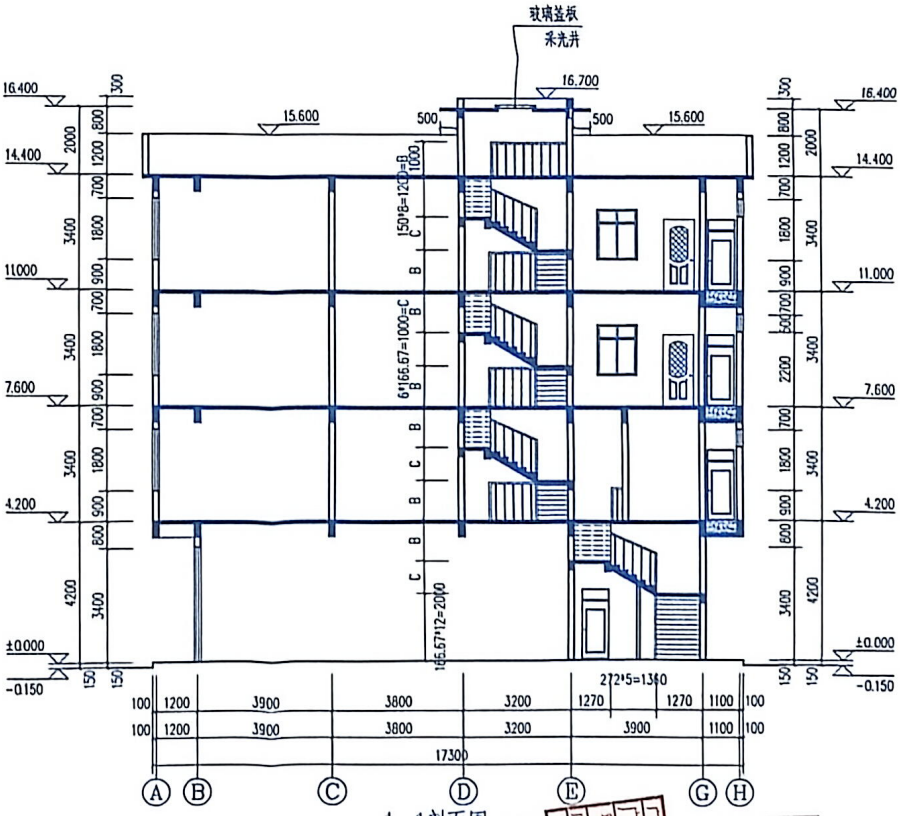

广西金格瑞建设集团有限公司

Guangxi Ge Gelui Construction Group Co.,Ltd

地址/Address: 南宁市兴宁区民族大道136号

电话/Tel: 0771-5565719

建筑设计甲级

市政设计(道路工程)乙级

工程咨询(道路工程)乙级

广西壮族自治区工程勘察设计协会会员单位

广西壮族自治区工程勘察设计协会

证书编号: A245017159

有效期至二〇二六年十二月三十一日

建筑专业负责人			
结构专业负责人	李小龙		
给排水专业负责人	胡小		
电气专业负责人	田伟强		
暖通专业负责人			
建筑专业负责人			
结构专业负责人			
给排水专业负责人			
电气专业负责人			
暖通专业负责人			

建筑设计	
结构设计	
给排水设计	
电气设计	
暖通设计	
建筑师	
结构师	
给排水师	
电气师	
暖通师	
建筑专业负责人	李小龙
结构专业负责人	胡小
给排水专业负责人	田伟强
电气专业负责人	
暖通专业负责人	
总图专业负责人	
总图设计	
总图师	
工程名称	别墅楼
项目名称	私人住宅
子项名称	
图名	GC01建筑图
设计阶段	方案图
图号	建-01
日期	2024.11