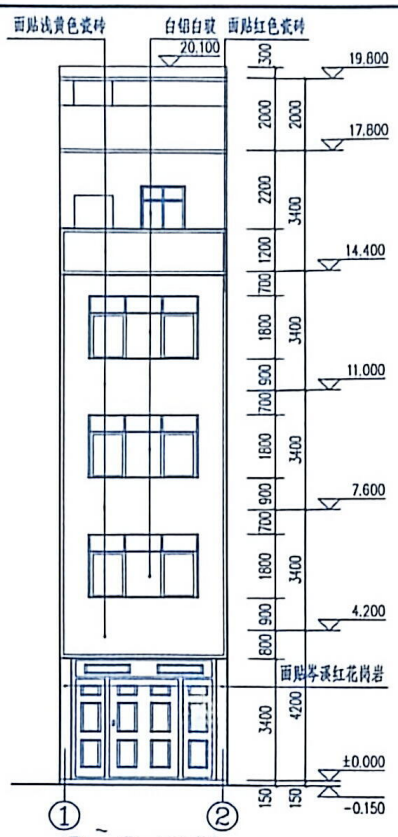

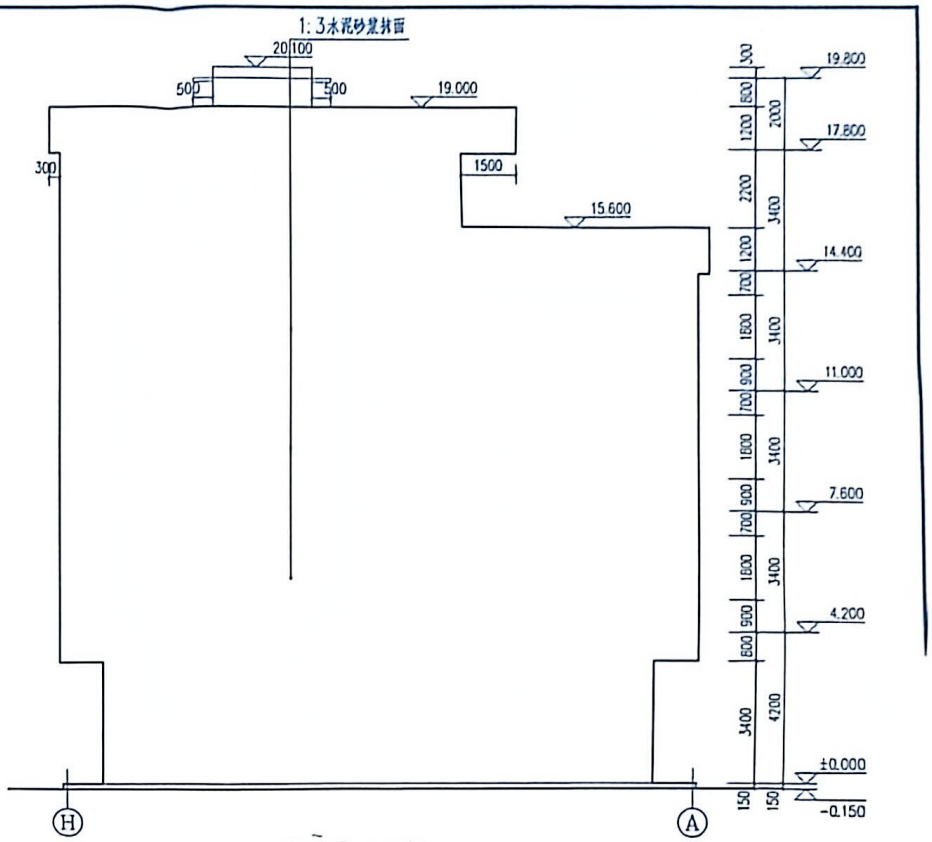

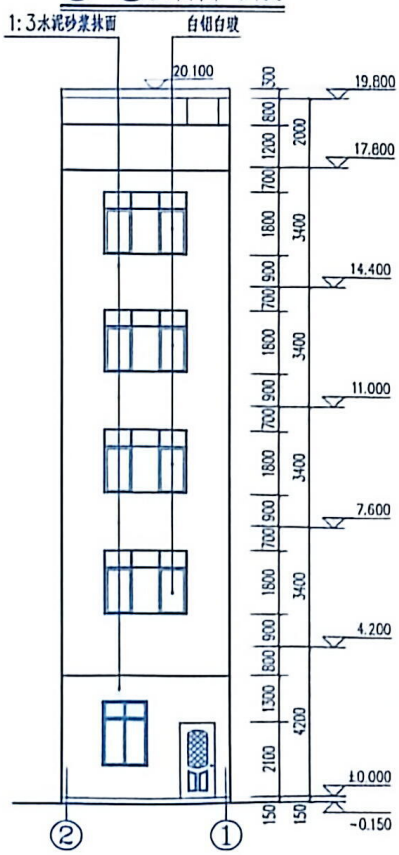

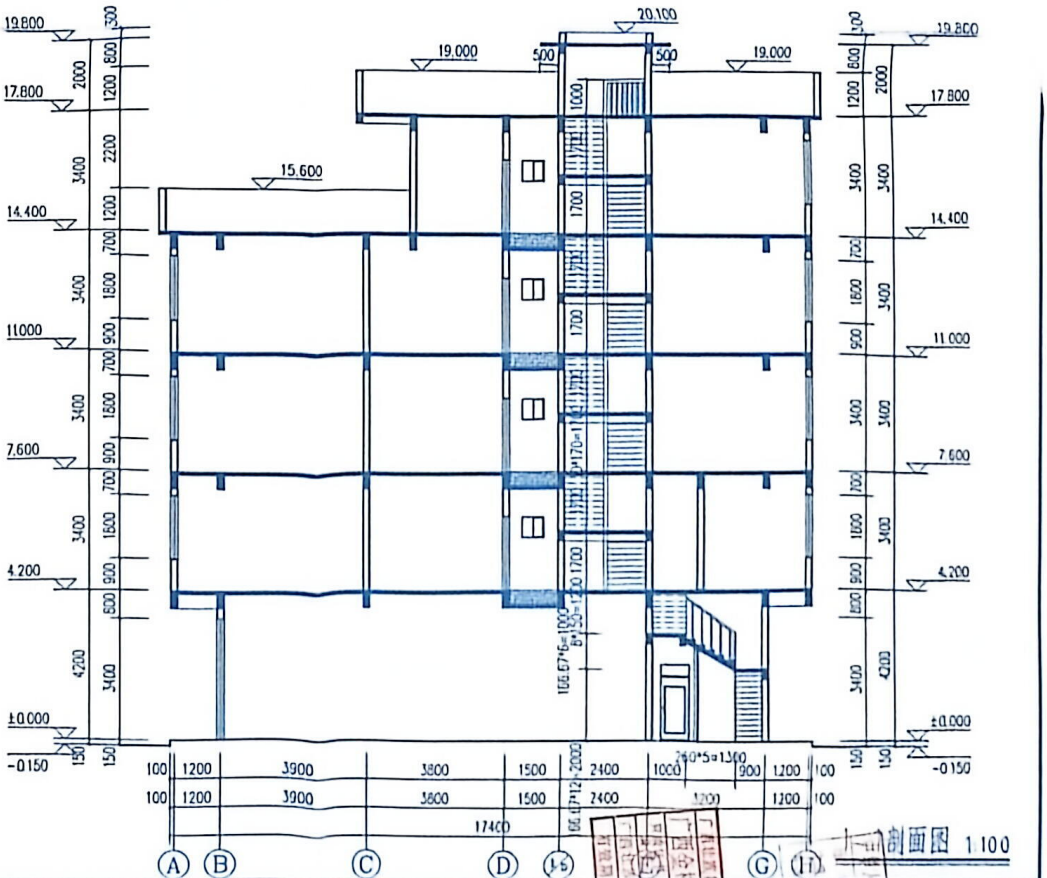

广西金桂建设监理有限公司
Guangxi Guigui Construction Group Co.,Ltd

广西金桂建设监理有限公司(4)
A2-450-7159

设计阶段 STAGE OF DRAWING
施工图 CONSTRUCTION DRAWING

建设单位 Owner
工程名称 Project name
子项名称 Sub project
图纸名称 Drawing title
设计阶段 Stage of drawing
图纸内容 Contents
专业负责人 Discipline leader
项目负责人 Project manager
总图 Site plan
建筑 Architecture
结构 Structure
给排水 Water supply and drainage
电气 Electrical
暖通 HVAC
设计号 Design No.
图号 Drawing No.
日期 Date
比例 Scale