


竣工测量图

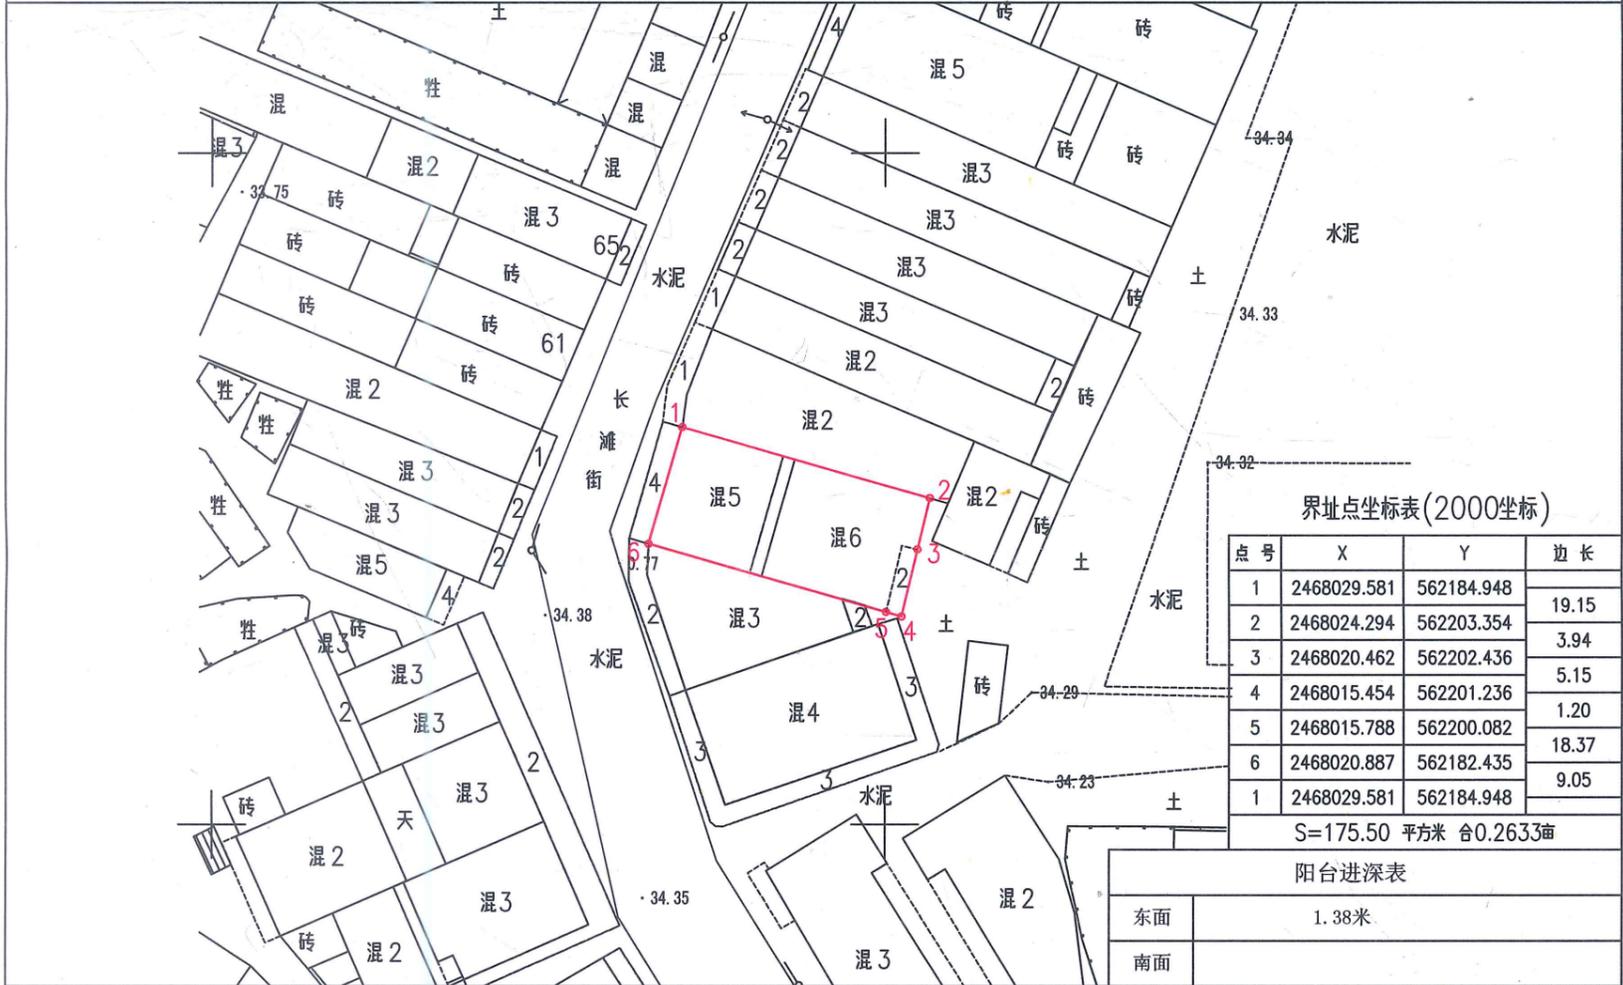

界址点坐标表(2000坐标)


点号	X	Y	边长
1	2468029.581	562184.948	19.15
2	2468024.294	562203.354	3.94
3	2468020.462	562202.436	5.15
4	2468015.454	562201.236	1.20
5	2468015.788	562200.082	18.37
6	2468020.887	562182.435	9.05
1	2468029.581	562184.948	

S=175.50 平方米 合0.2633亩

阳台进深表

东面	1.38米
南面	
西面	
北面	

分层面积核实图

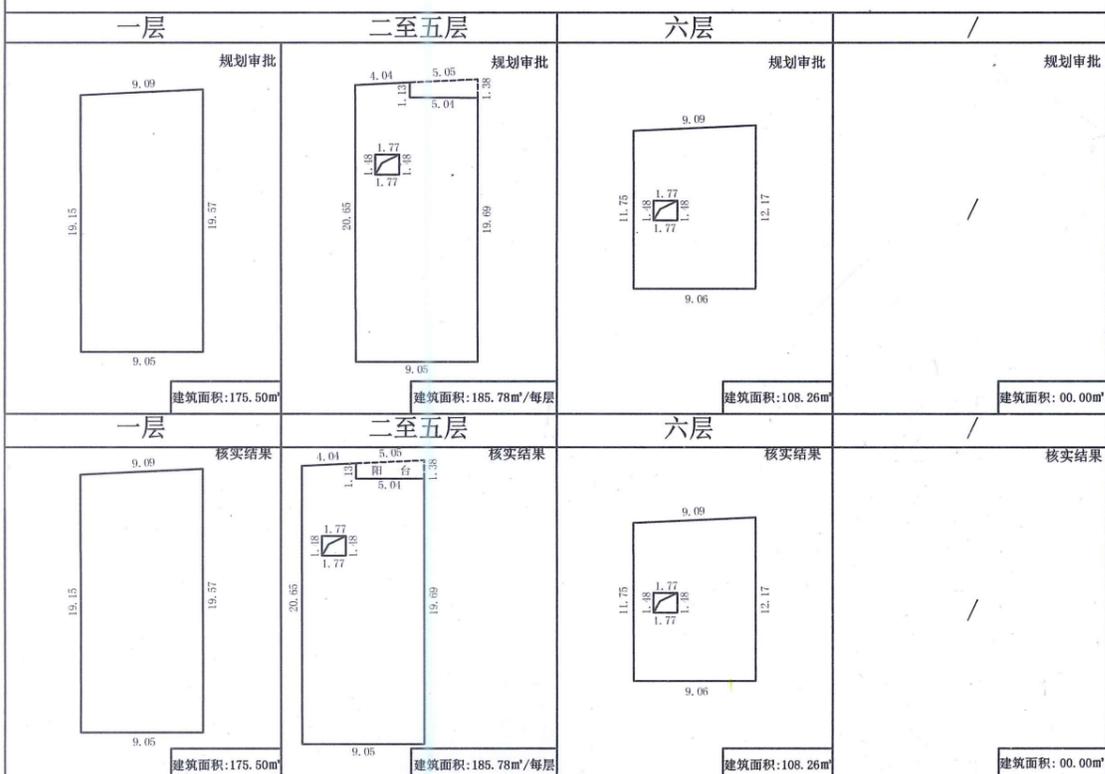

建筑标高表		建筑面积表	
室内地坪高34.55M		一层建筑面积为175.50m²	
室内外高差为+0.15M		二至五层建筑面积为185.78m²/每层	
一层高: 3.80M		六层建筑面积为108.26m²	
二至六层层高: 3.20M		总建筑面积为1026.88m²	
建筑高度高: 19.95M		备注: 该建筑面积是按《房产测量规范》标准计算的实测面积	

建设单位	韦万义		
工程编号	北港测(2026第013)号	规划许可证编号	
工程类别	竣工测量	建设地址	钦州市钦北区长滩镇长滩街
项目名称	私宅建设	测绘资质编号	乙45507768
绘图	黄承贤	校对	刘雪迎
审核	王丽洁	日期	2026年01月28日
测绘单位	广西北港测绘有限公司		

本图采用2000国家大地坐标系, 1985国家高程基准 1:500

