


竣工测量图





东南面



西南面

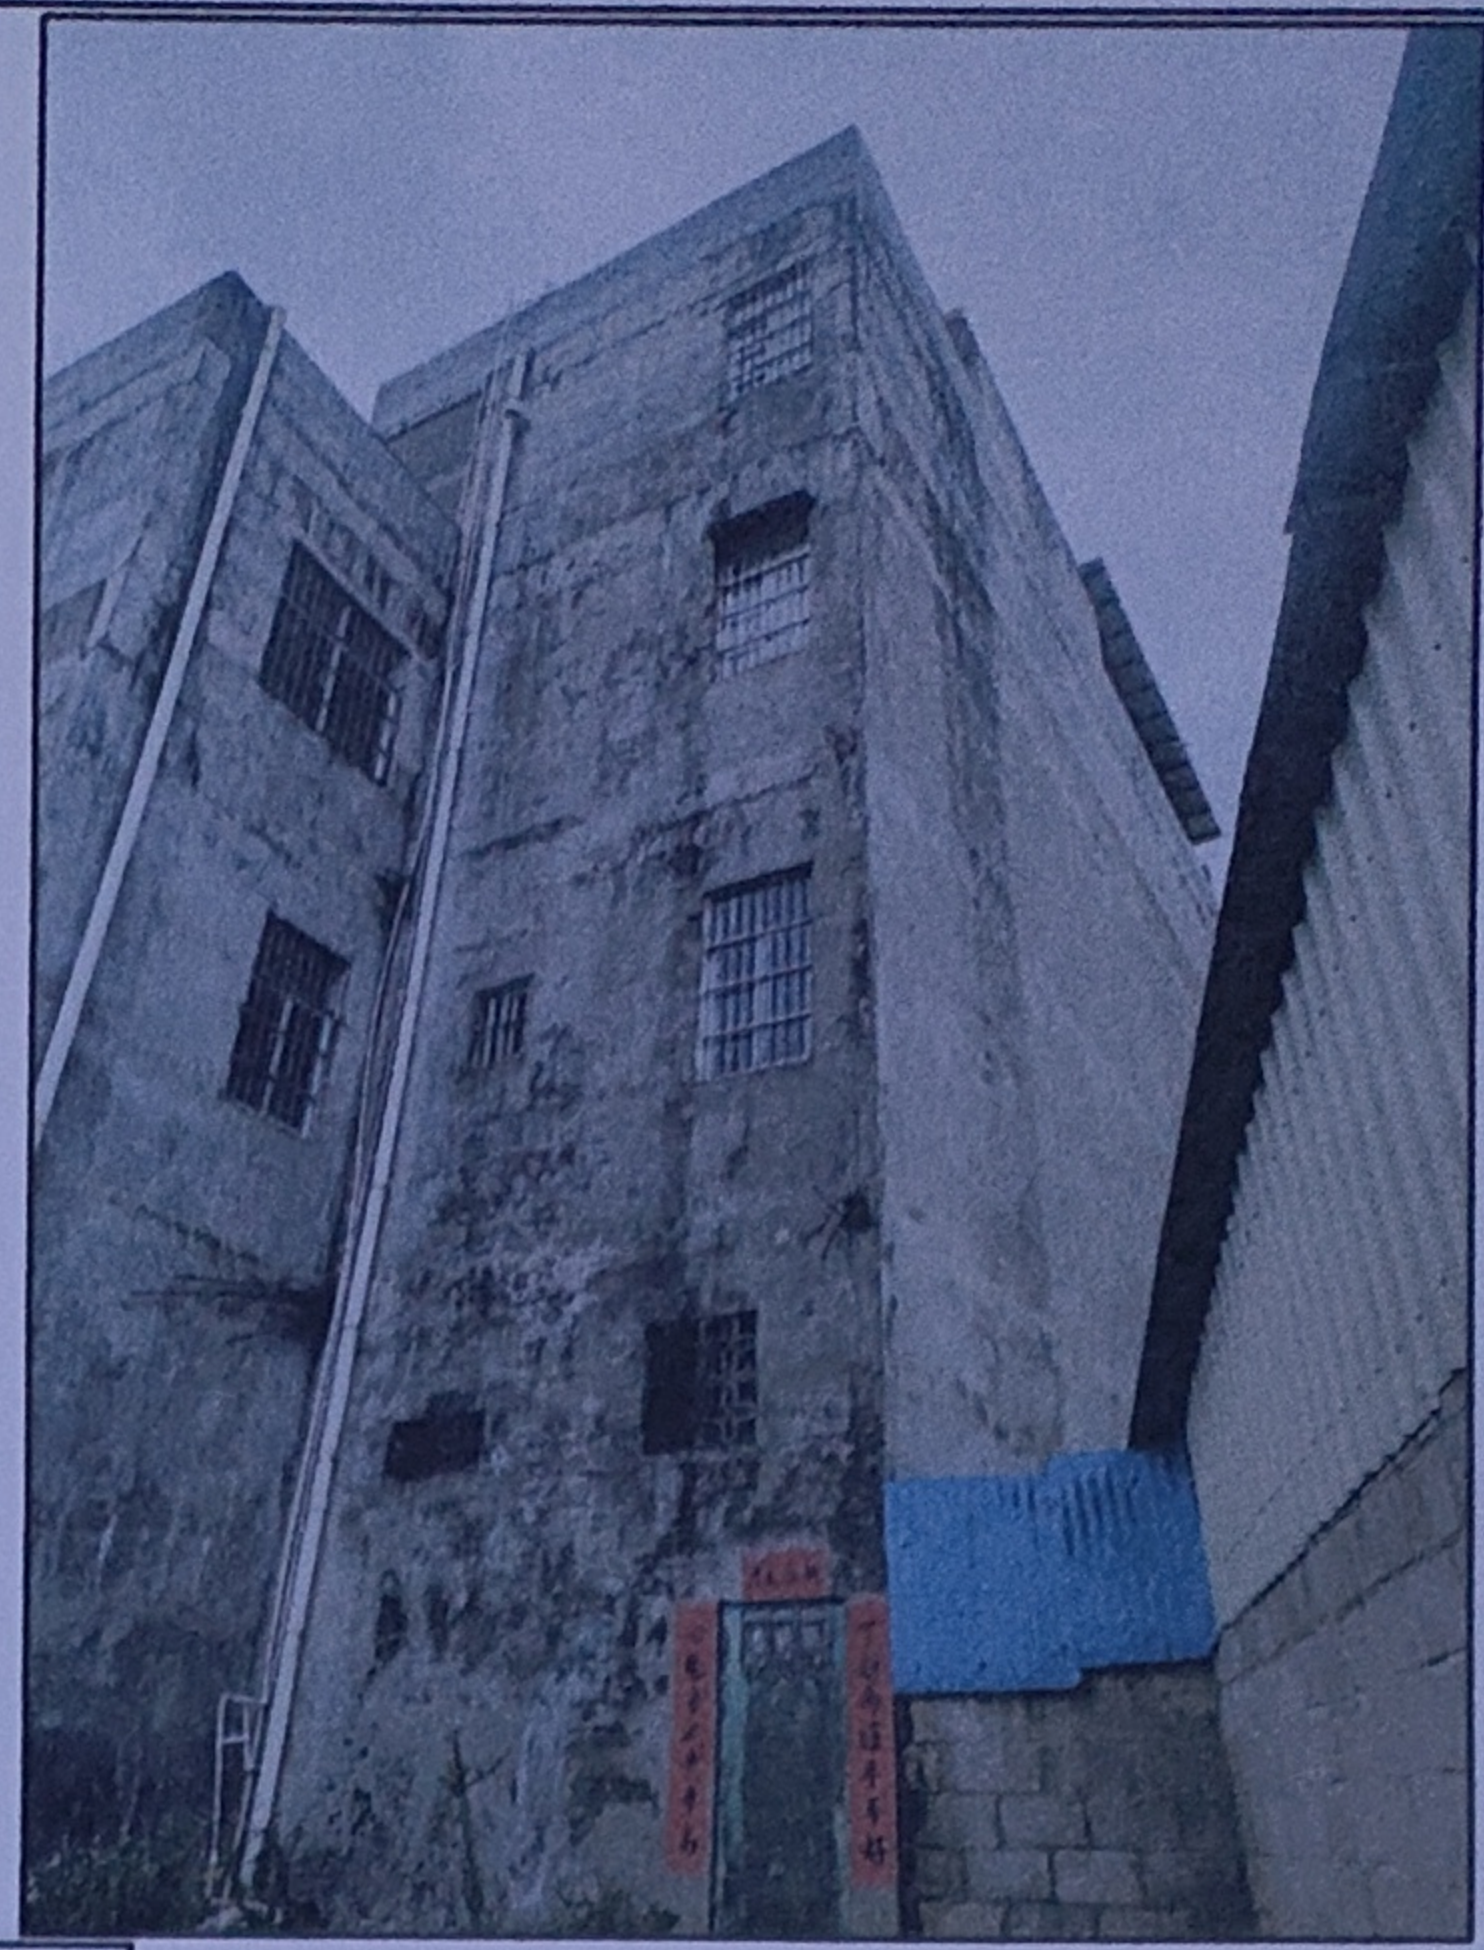

西北面

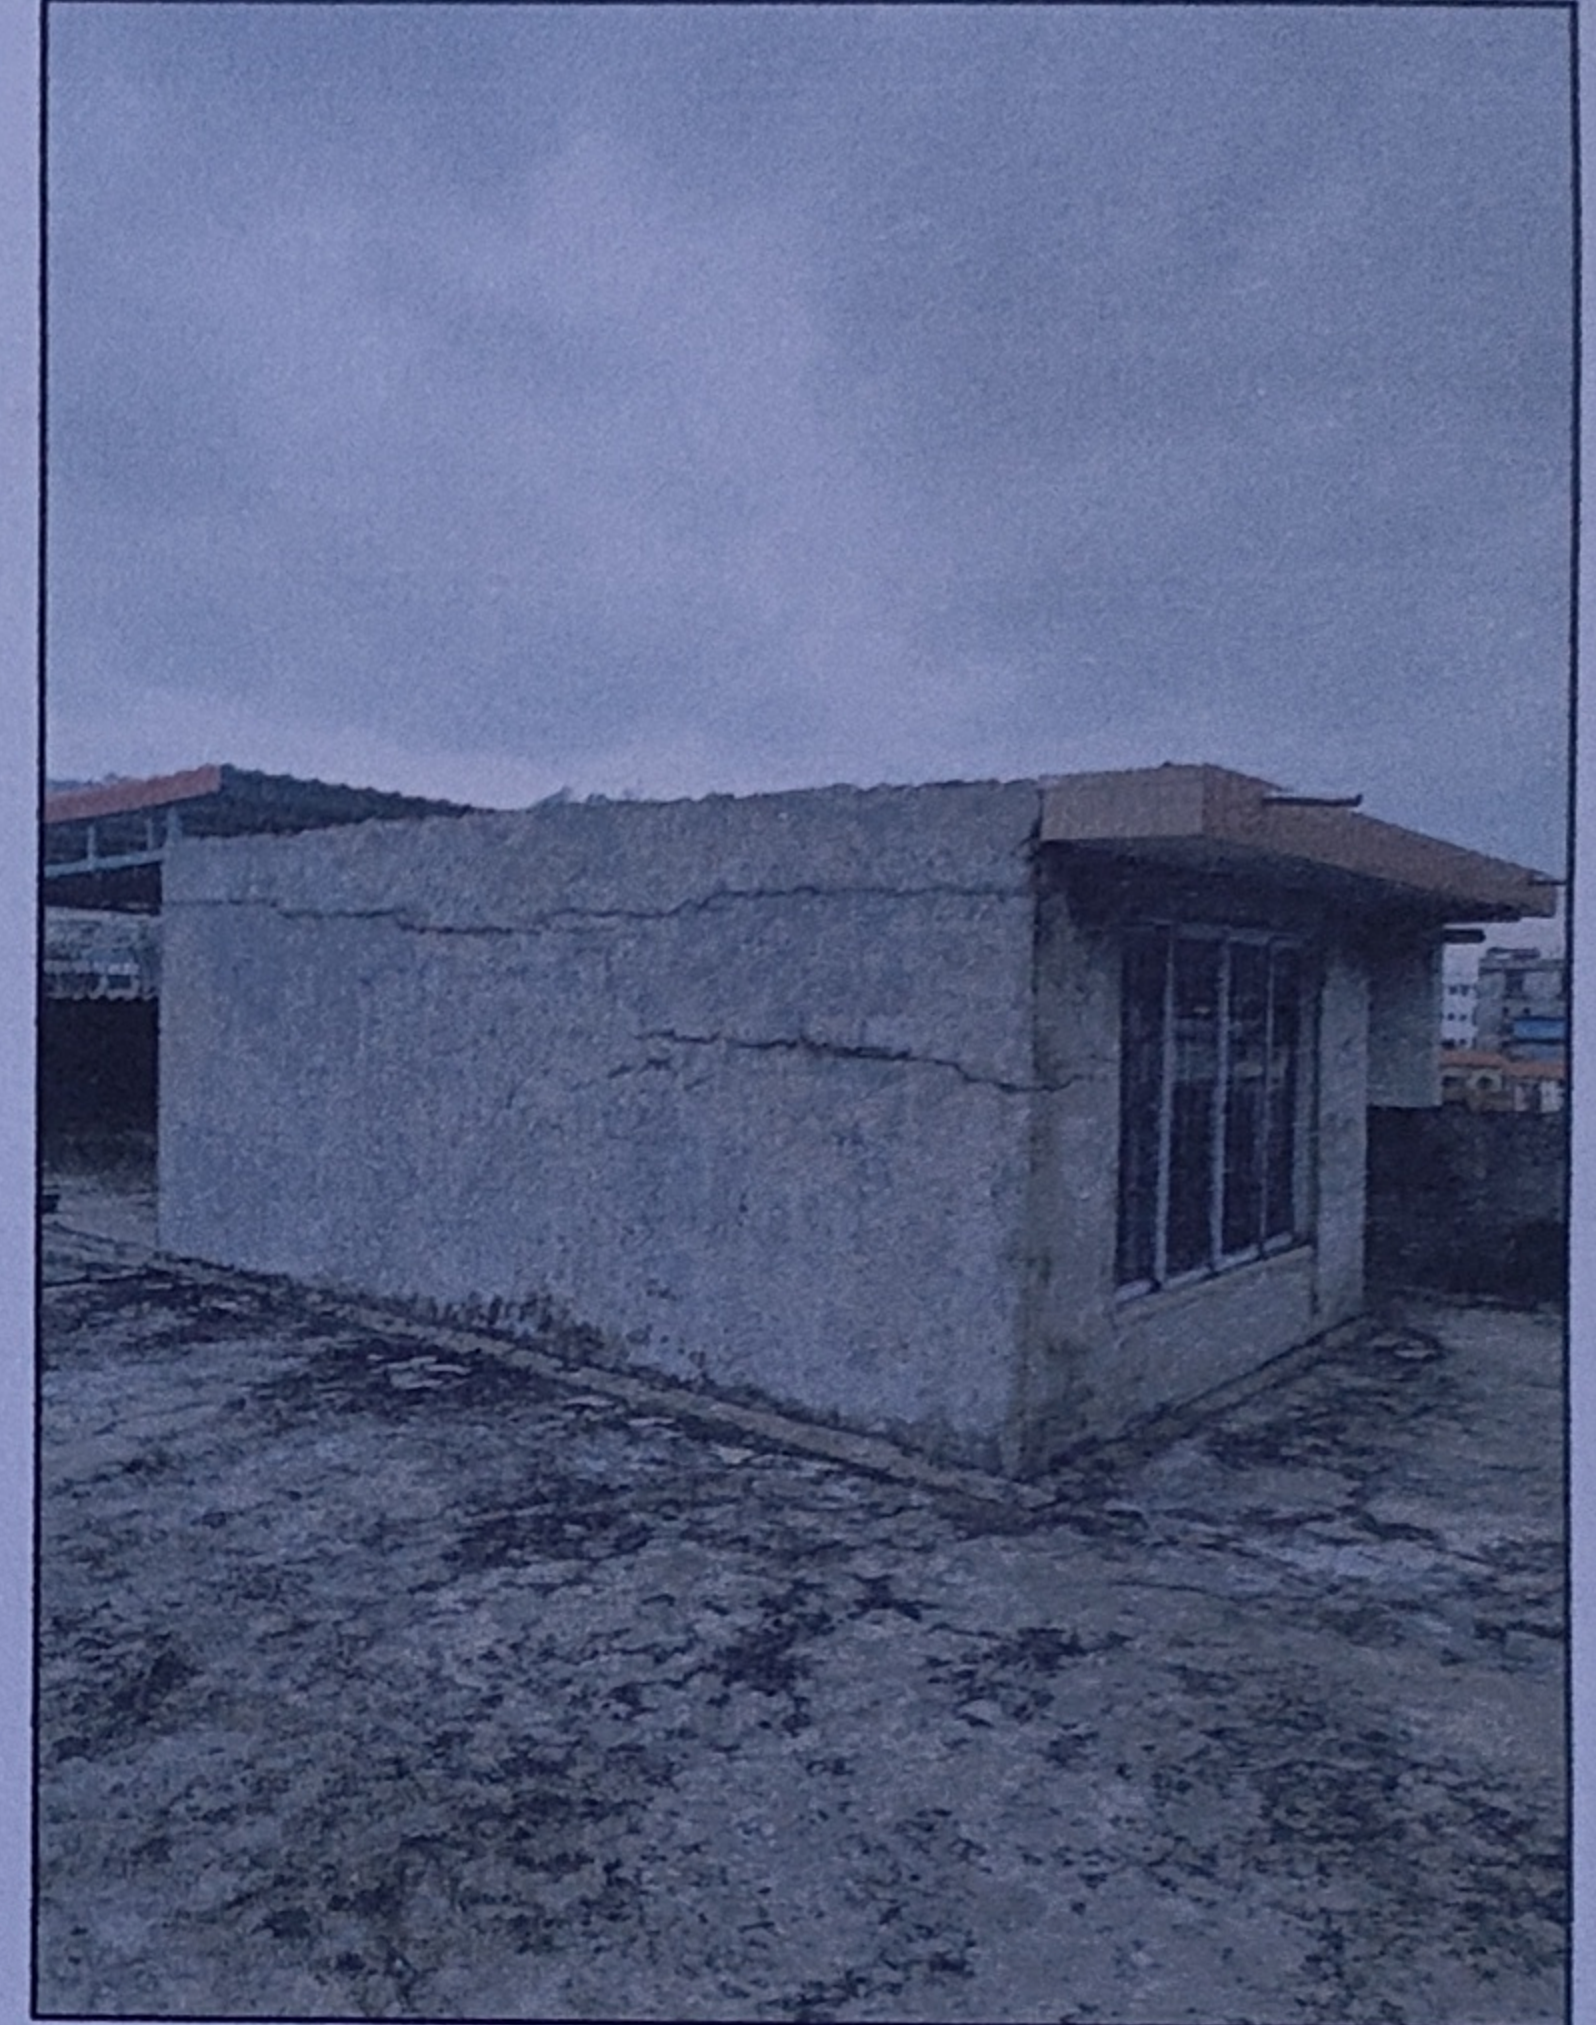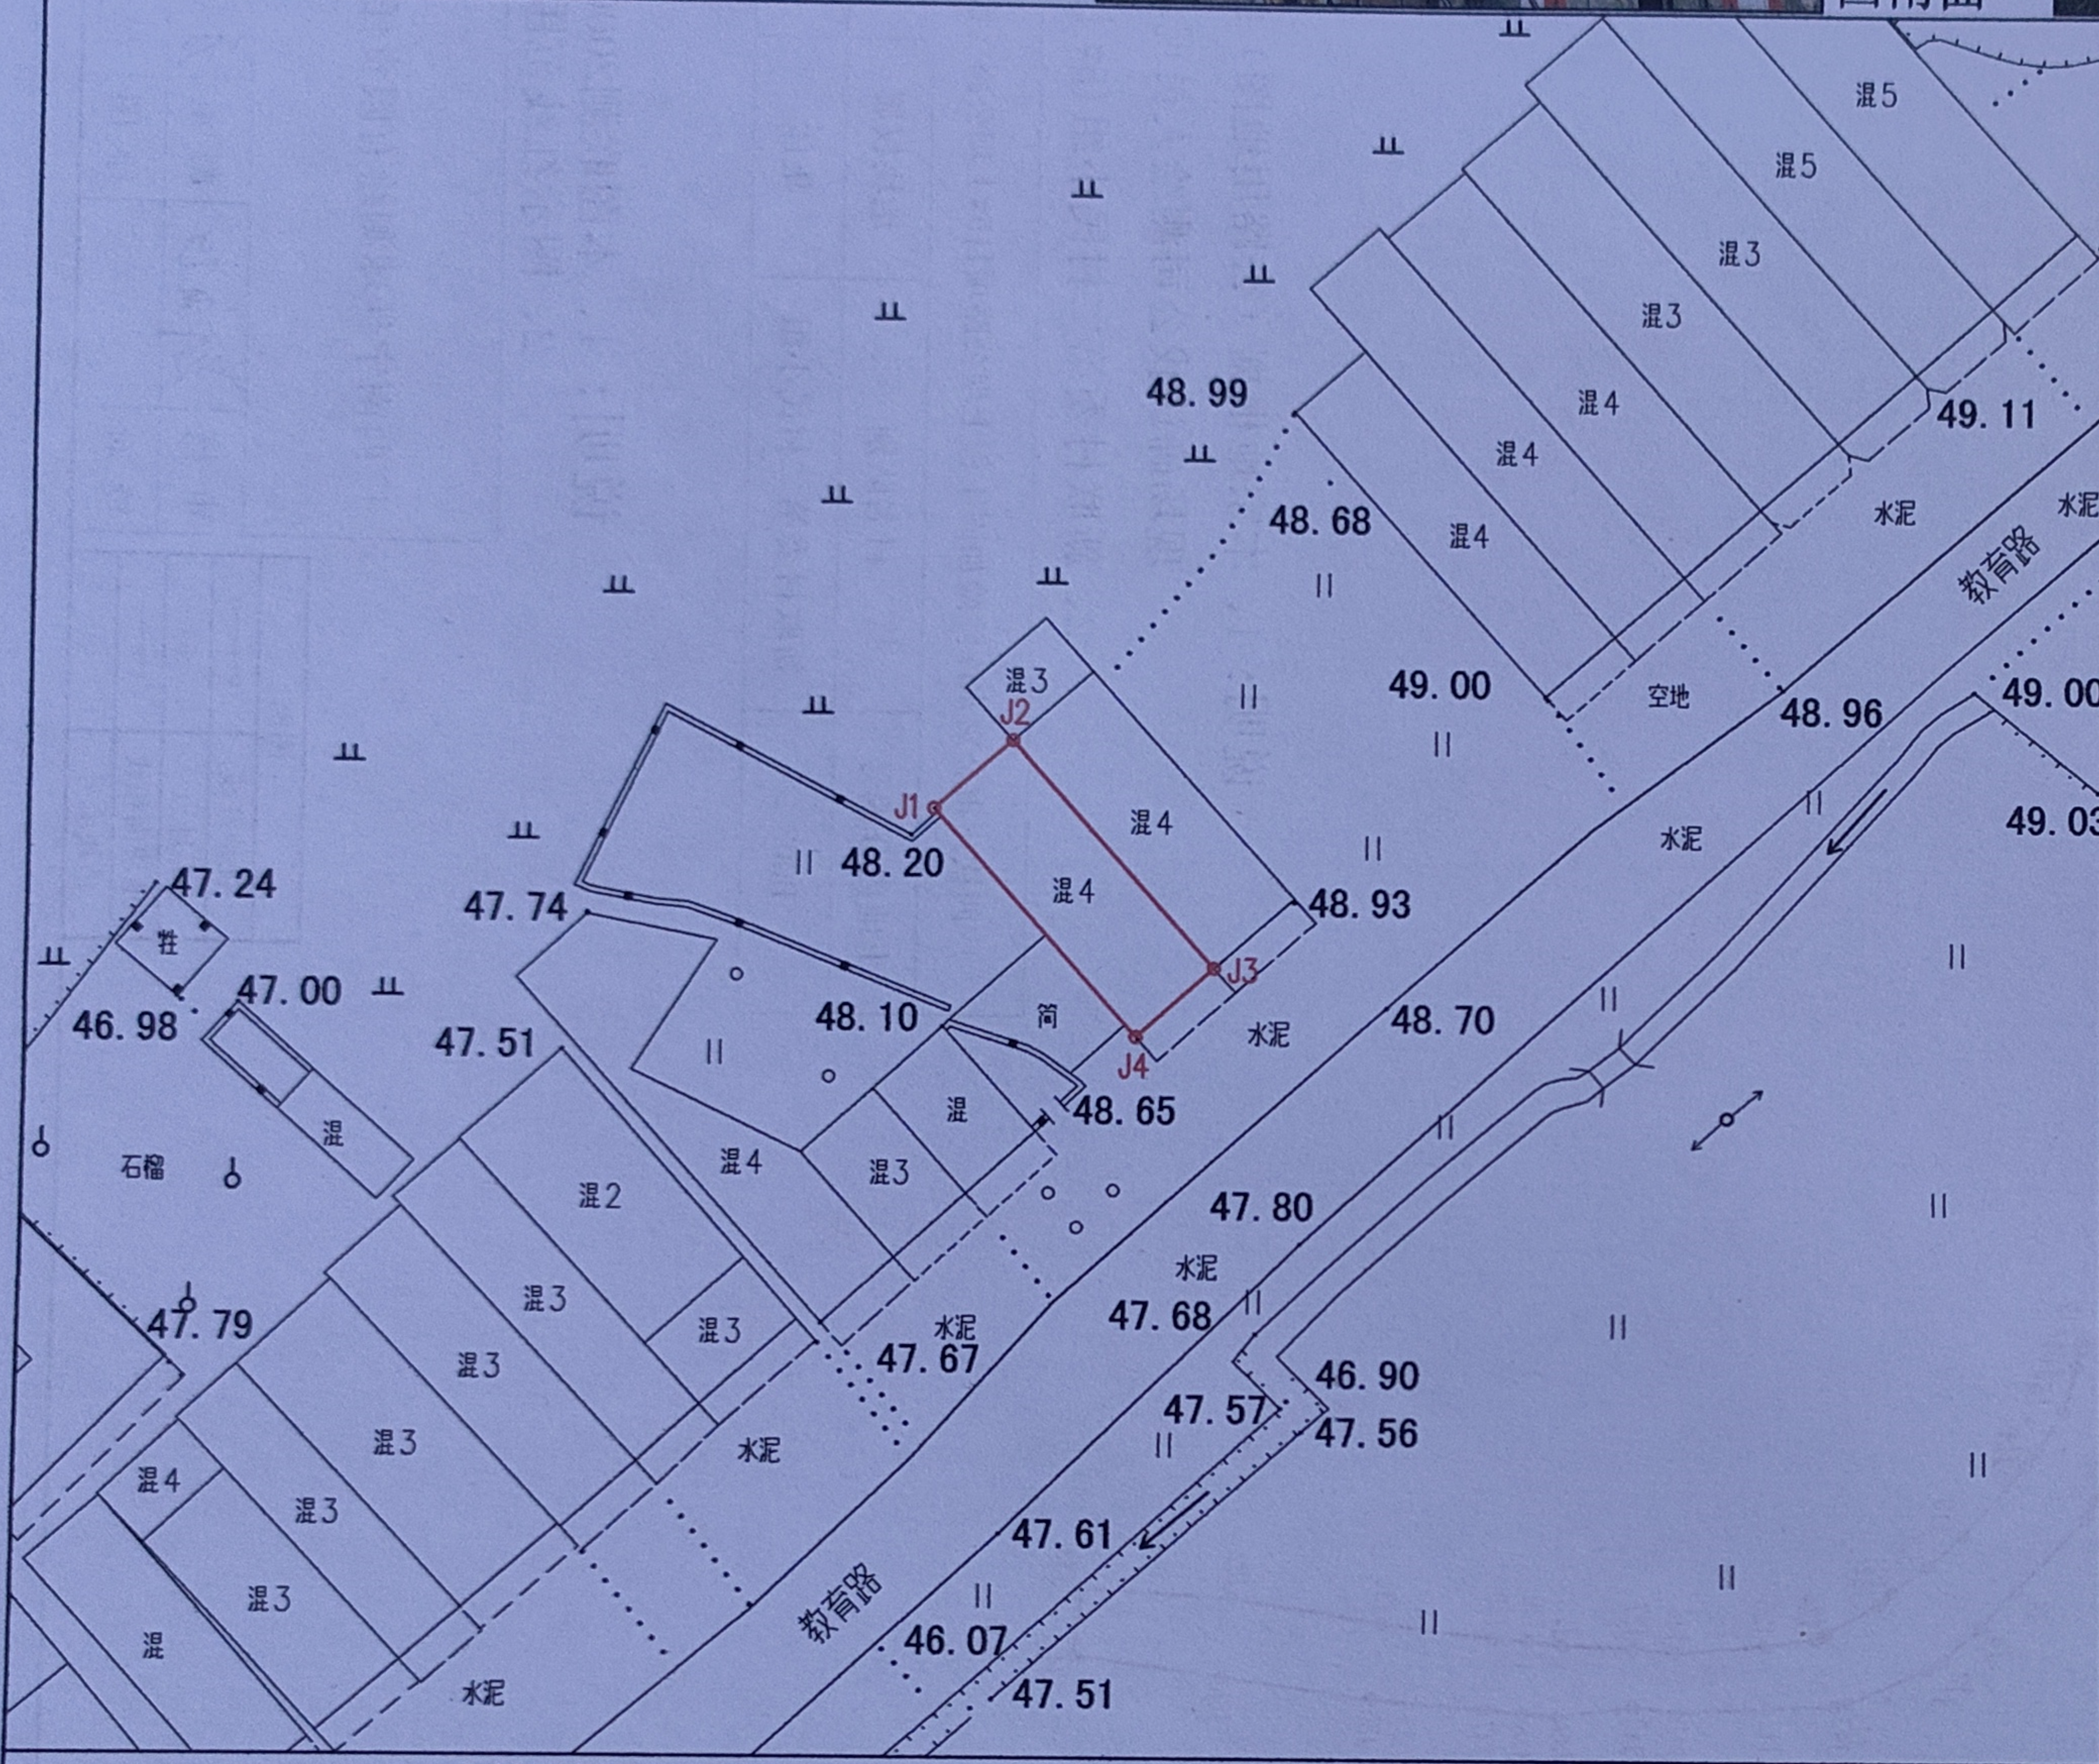

屋面

界址点坐标表(2000国家大地坐标系)

点号	X	Y	边长
J1	2467101.376	36571974.165	4.50
J2	2467104.378	36571977.518	13.33
J3	2467094.447	36571986.409	4.50
J4	2467091.445	36571983.057	13.33
J1	2467101.376	36571974.165	
S=59.98平方米 合0.0900亩			

建筑面积分层核实图

	一层	二至三层	屋面层	/
	规划审批	规划审批	规划审批	规划审批
规			/	/
划	建筑面积(m²):59.98	建筑面积(m²):71.42(每层)	建筑面积(m²):	建筑面积(m²):
	一层	二至四层	屋面层	/
	核实结果	核实结果	核实结果	核实结果
核			/	/
实	建筑面积(m²):59.98	建筑面积(m²):64.43(每层)	建筑面积(m²):	建筑面积(m²):

说明:屋面层高为2.16米
不计算面积。

阳台进深表

东面	
西面	
南面	
北面	

建筑标高表

名称	
室内地坪高度(米)	48.85
室内外高度差(米)	0.20

建筑物高度(米)

名称	高度(米)
一层	4.13
二层	3.58
三层	3.36
四层	3.23

建筑面积表

名称	建筑面积(m²)
一层	59.98
二层	64.43
三层	64.43
四层	64.43

总建筑高度

14.30

总建筑面积

253.27

广西南宁佳球测绘有限公司

项目名称

罗祖进 房屋竣工规划验收

图纸名称

罗祖进
住宅房屋竣工测量图

勘测
资质

乙测资字
45502277

审核

校对

绘图

检查

审核

校对

绘图

检查

审核

校对

绘图

检查

审核

校对

绘图

检查

审核

校对

审核

校对

绘图

检查

审核

校对

绘图

检查

审核

校对

绘图

检查

审核

校对

绘图

检查

审核

校对

审核

校对

绘图

检查

审核

校对

绘图

检查

审核

校对

绘图

检查

审核

校对

绘图

检查

审核

校对

审核

校对

绘图

检查

审核

校对

绘图

检查

审核

校对

绘图

检查

审核

校对

绘图

检查

审核

校对