
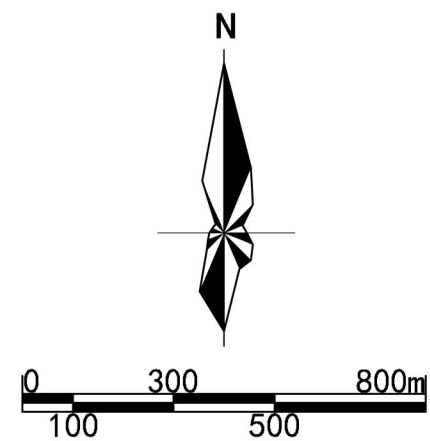


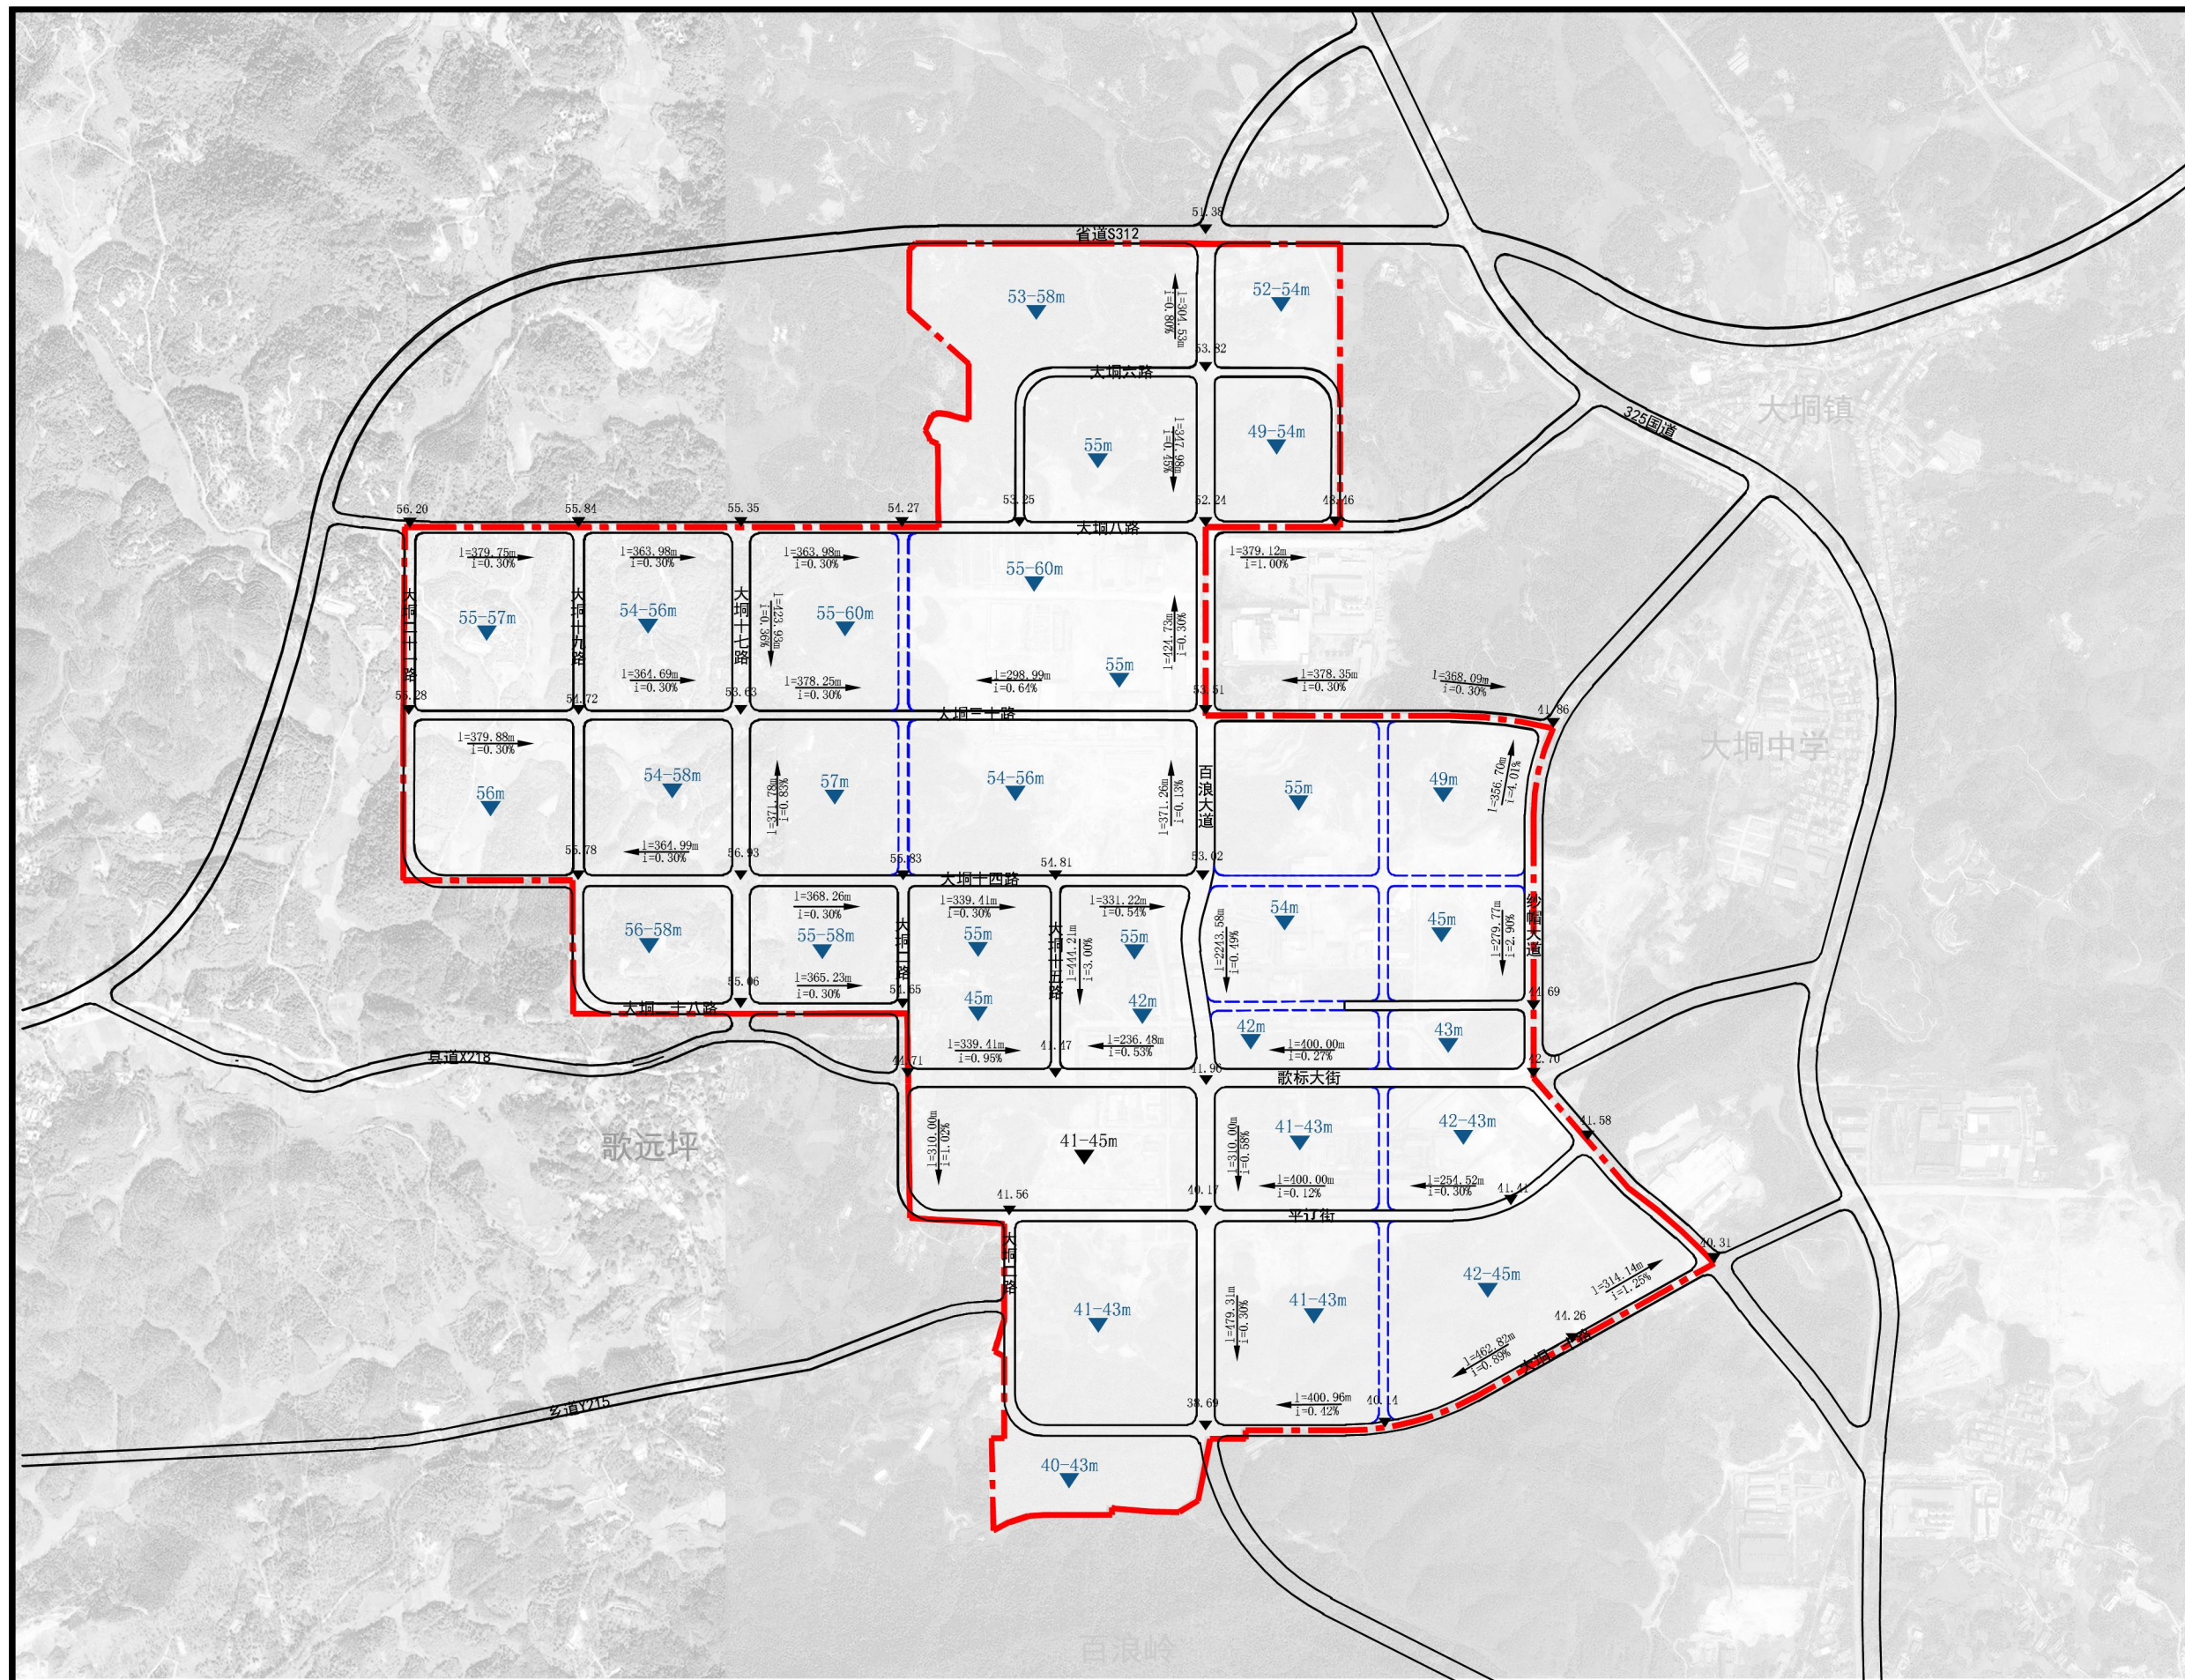

图例

- 道路设计标高
- 场地建议标高
- 道路坡度
- 道路长度
- 规划道路红线
- 远期规划道路红线
- 规划范围