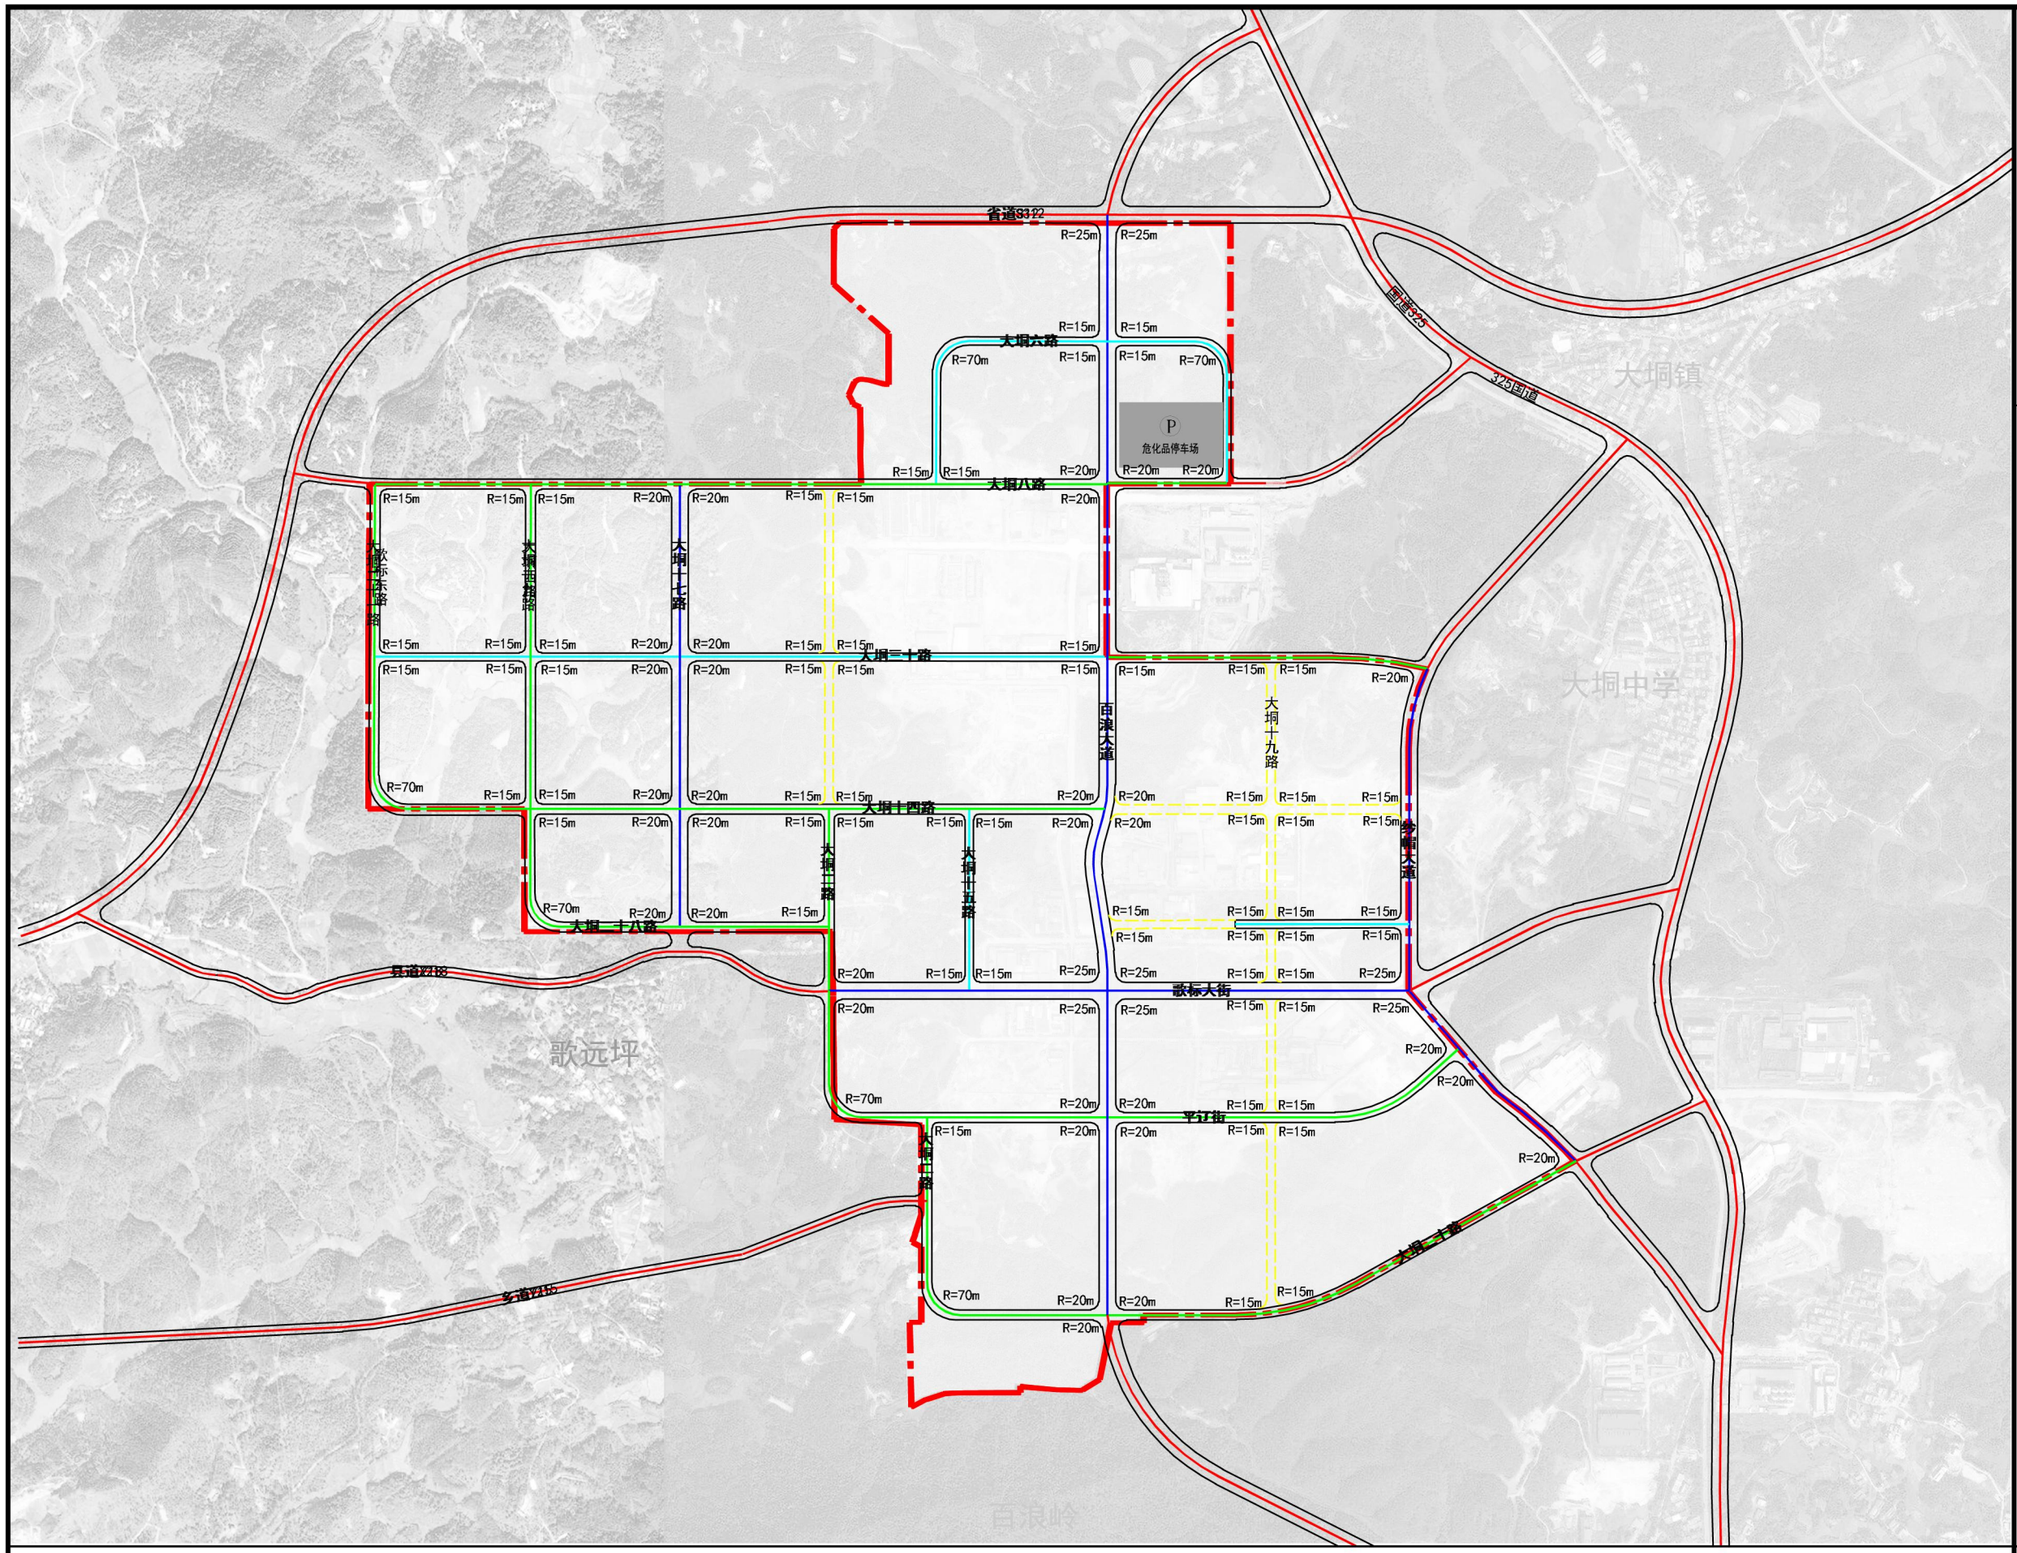

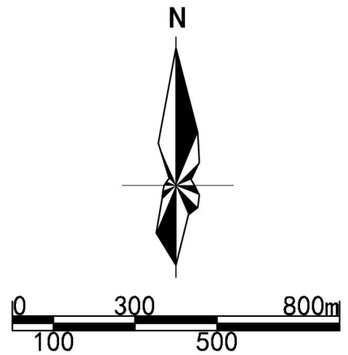

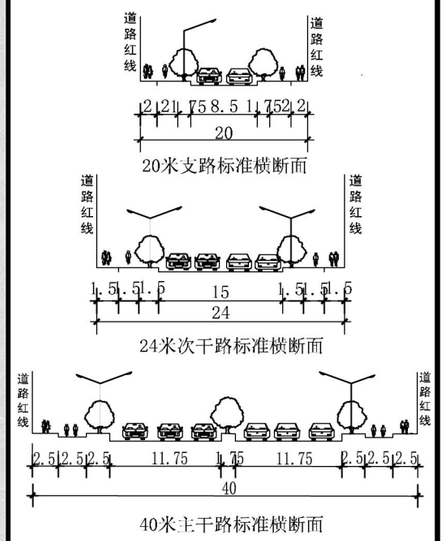

图 例

	主干路		规划道路红线
	次干路	P	危化品停车场
	支路		规划范围
	对外道路	R=20m	圆曲线半径
	远期道路	20m	道路红线宽度

注：图中断面及路名仅为示意，最终断面及路名以相关部门批复为准。

钦州高端医药精细化工产业园控制性详细规划修编

道路规划图