


钦北区贵台风电项目110kV送出线路工程征（租）地红线图

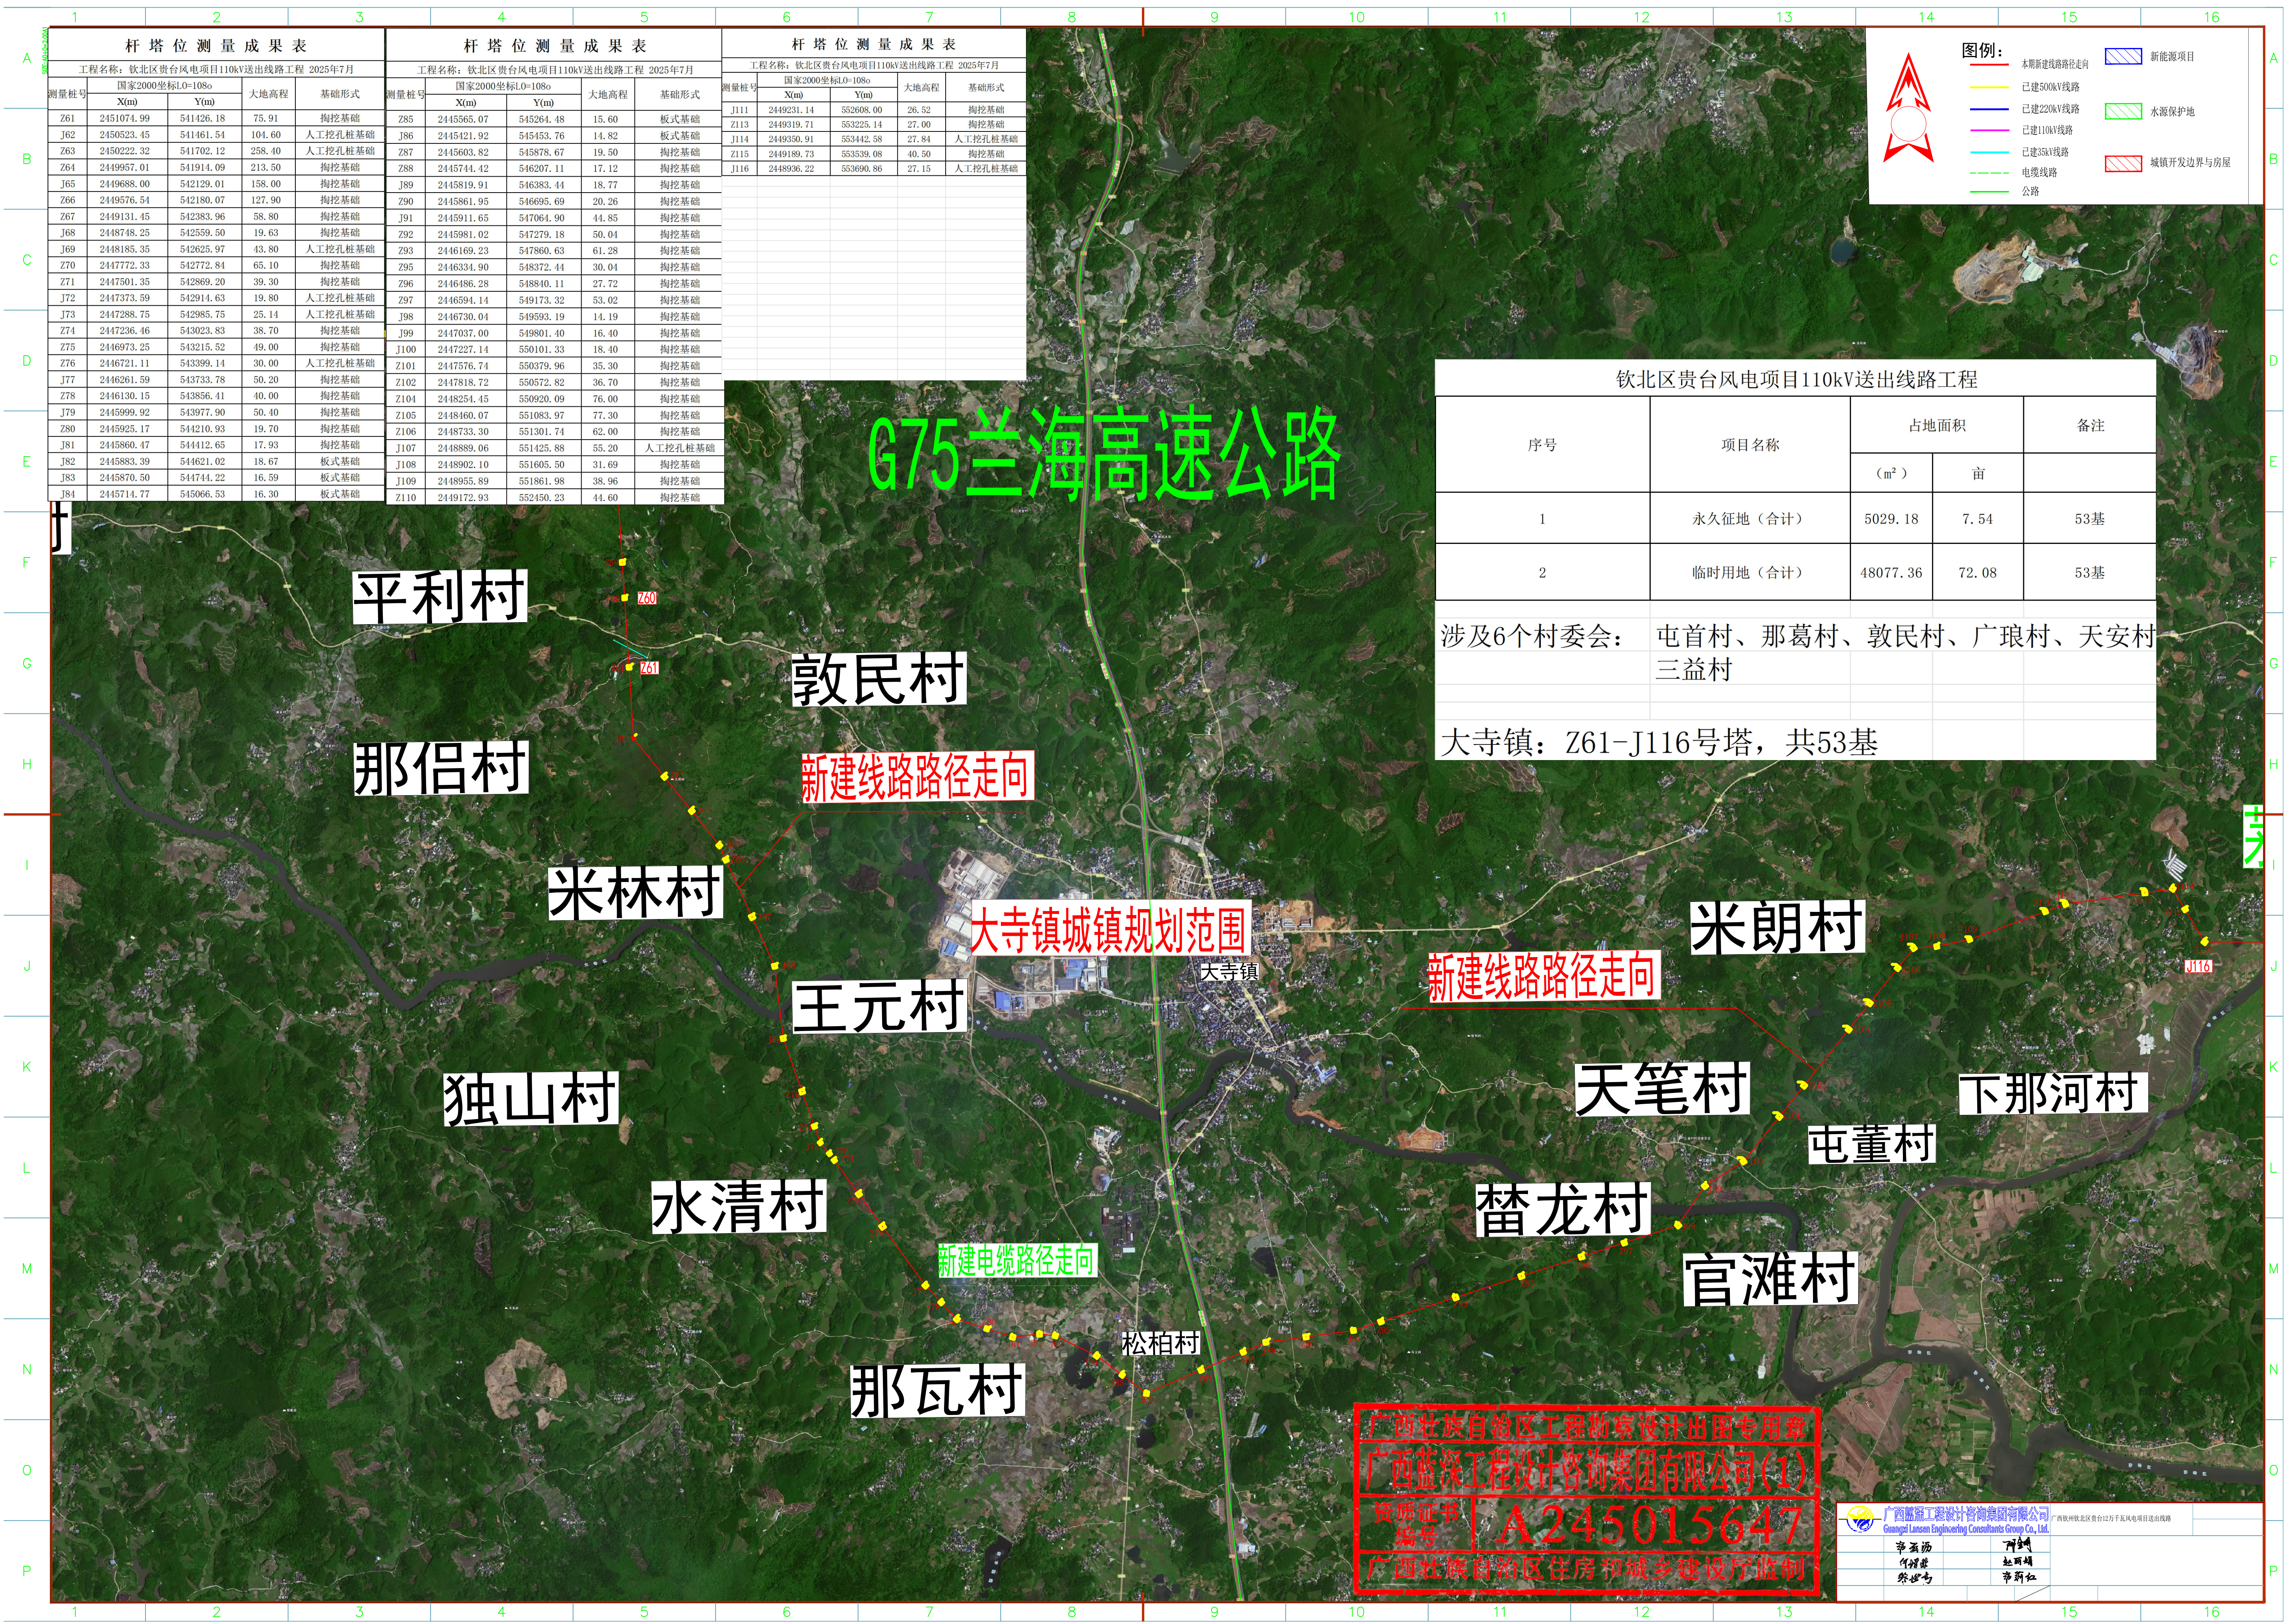

杆塔位测量成果表			
工程名称：钦北区贵台风电项目110kV送出线路工程 2025年7月			
测量桩号	国家2000坐标L0=108o X(m) Y(m)	大地高程	基础形式
Z61	2451074.99 541426.18	75.91	掏挖基础
J62	2450523.45 541461.54	104.60	人工挖孔桩基础
Z63	2450222.32 541702.12	258.40	人工挖孔桩基础
Z64	2449957.01 541914.09	213.50	掏挖基础
J65	2449688.00 542129.01	158.00	掏挖基础
Z66	2449576.54 542180.07	127.90	掏挖基础
Z67	2449131.45 542383.96	58.80	掏挖基础
J68	2448748.25 542559.50	19.63	掏挖基础
J69	2448185.35 542625.97	43.80	人工挖孔桩基础
Z70	2447772.33 542772.84	65.10	掏挖基础
Z71	2447501.35 542869.20	39.30	掏挖基础
J72	2447373.59 542914.63	19.80	人工挖孔桩基础
J73	2447288.75 542985.75	25.14	人工挖孔桩基础
Z74	2447236.46 543023.83	38.70	掏挖基础
Z75	2446973.25 543215.52	49.00	掏挖基础
Z76	2446721.11 543399.14	30.00	人工挖孔桩基础
J77	2446261.59 543733.78	50.20	掏挖基础
Z78	2446130.15 543856.41	40.00	掏挖基础
J79	2445999.92 543977.90	50.40	掏挖基础
Z80	2445925.17 544210.93	19.70	掏挖基础
J81	2445860.47 544412.65	17.93	掏挖基础
J82	2445883.39 544621.02	18.67	板式基础
J83	2445870.50 544744.22	16.59	板式基础
J84	2445714.77 545066.53	16.30	板式基础

杆塔位测量成果表			
工程名称：钦北区贵台风电项目110kV送出线路工程 2025年7月			
测量桩号	国家2000坐标L0=108o X(m) Y(m)	大地高程	基础形式
Z85	2445565.07 545264.48	15.60	板式基础
J86	2445421.92 545453.76	14.82	板式基础
Z87	2445603.82 545878.67	19.50	掏挖基础
Z88	2445744.42 546207.11	17.12	掏挖基础
J89	2445819.91 546383.44	18.77	掏挖基础
Z90	2445861.95 546695.69	20.26	掏挖基础
J91	2445911.65 547064.90	44.85	掏挖基础
Z92	2445981.02 547279.18	50.04	掏挖基础
Z93	2446169.23 547860.63	61.28	掏挖基础
Z95	2446334.90 548372.44	30.04	掏挖基础
Z96	2446486.28 548840.11	27.72	掏挖基础
Z97	2446594.14 549173.32	53.02	掏挖基础
J98	2446730.04 549593.19	14.19	掏挖基础
J99	2447037.00 549801.40	16.40	掏挖基础
J100	2447227.14 550101.33	18.40	掏挖基础
Z101	2447576.74 550379.96	35.30	掏挖基础
Z102	2447818.72 550572.82	36.70	掏挖基础
Z104	2448254.45 550920.09	76.00	掏挖基础
Z105	2448460.07 551083.97	77.30	掏挖基础
Z106	2448733.30 551301.74	62.00	掏挖基础
J107	2448889.06 551425.88	55.20	人工挖孔桩基础
J108	2448902.10 551605.50	31.69	掏挖基础
J109	2448955.89 551861.98	38.96	掏挖基础
Z110	2449172.93 552450.23	44.60	掏挖基础

杆塔位测量成果表			
工程名称：钦北区贵台风电项目110kV送出线路工程 2025年7月			
测量桩号	国家2000坐标L0=108o X(m) Y(m)	大地高程	基础形式
J111	2449231.14 552608.00	26.52	掏挖基础
Z113	2449319.71 553225.14	27.00	掏挖基础
J114	2449350.91 553442.58	27.84	人工挖孔桩基础
Z115	2449189.73 553539.08	40.50	掏挖基础
J116	2448936.22 553890.86	27.15	人工挖孔桩基础

广西壮族自治区工程勘察设计院专用章
广西蓝深工程设计咨询集团有限公司(1)
资质证书编号: A245015647
广西壮族自治区住房和城乡建设厅监制

广西蓝深工程设计咨询集团有限公司 Guangxi Lanshen Engineering Consultancy Group Co., Ltd.		广西钦北区贵台12万千瓦风电项目送出线路	
项目负责人 李强	项目负责人 李强	项目负责人 李强	项目负责人 李强
项目负责人 李强	项目负责人 李强	项目负责人 李强	项目负责人 李强