



钦北区建筑工程设计方案批前公示牌

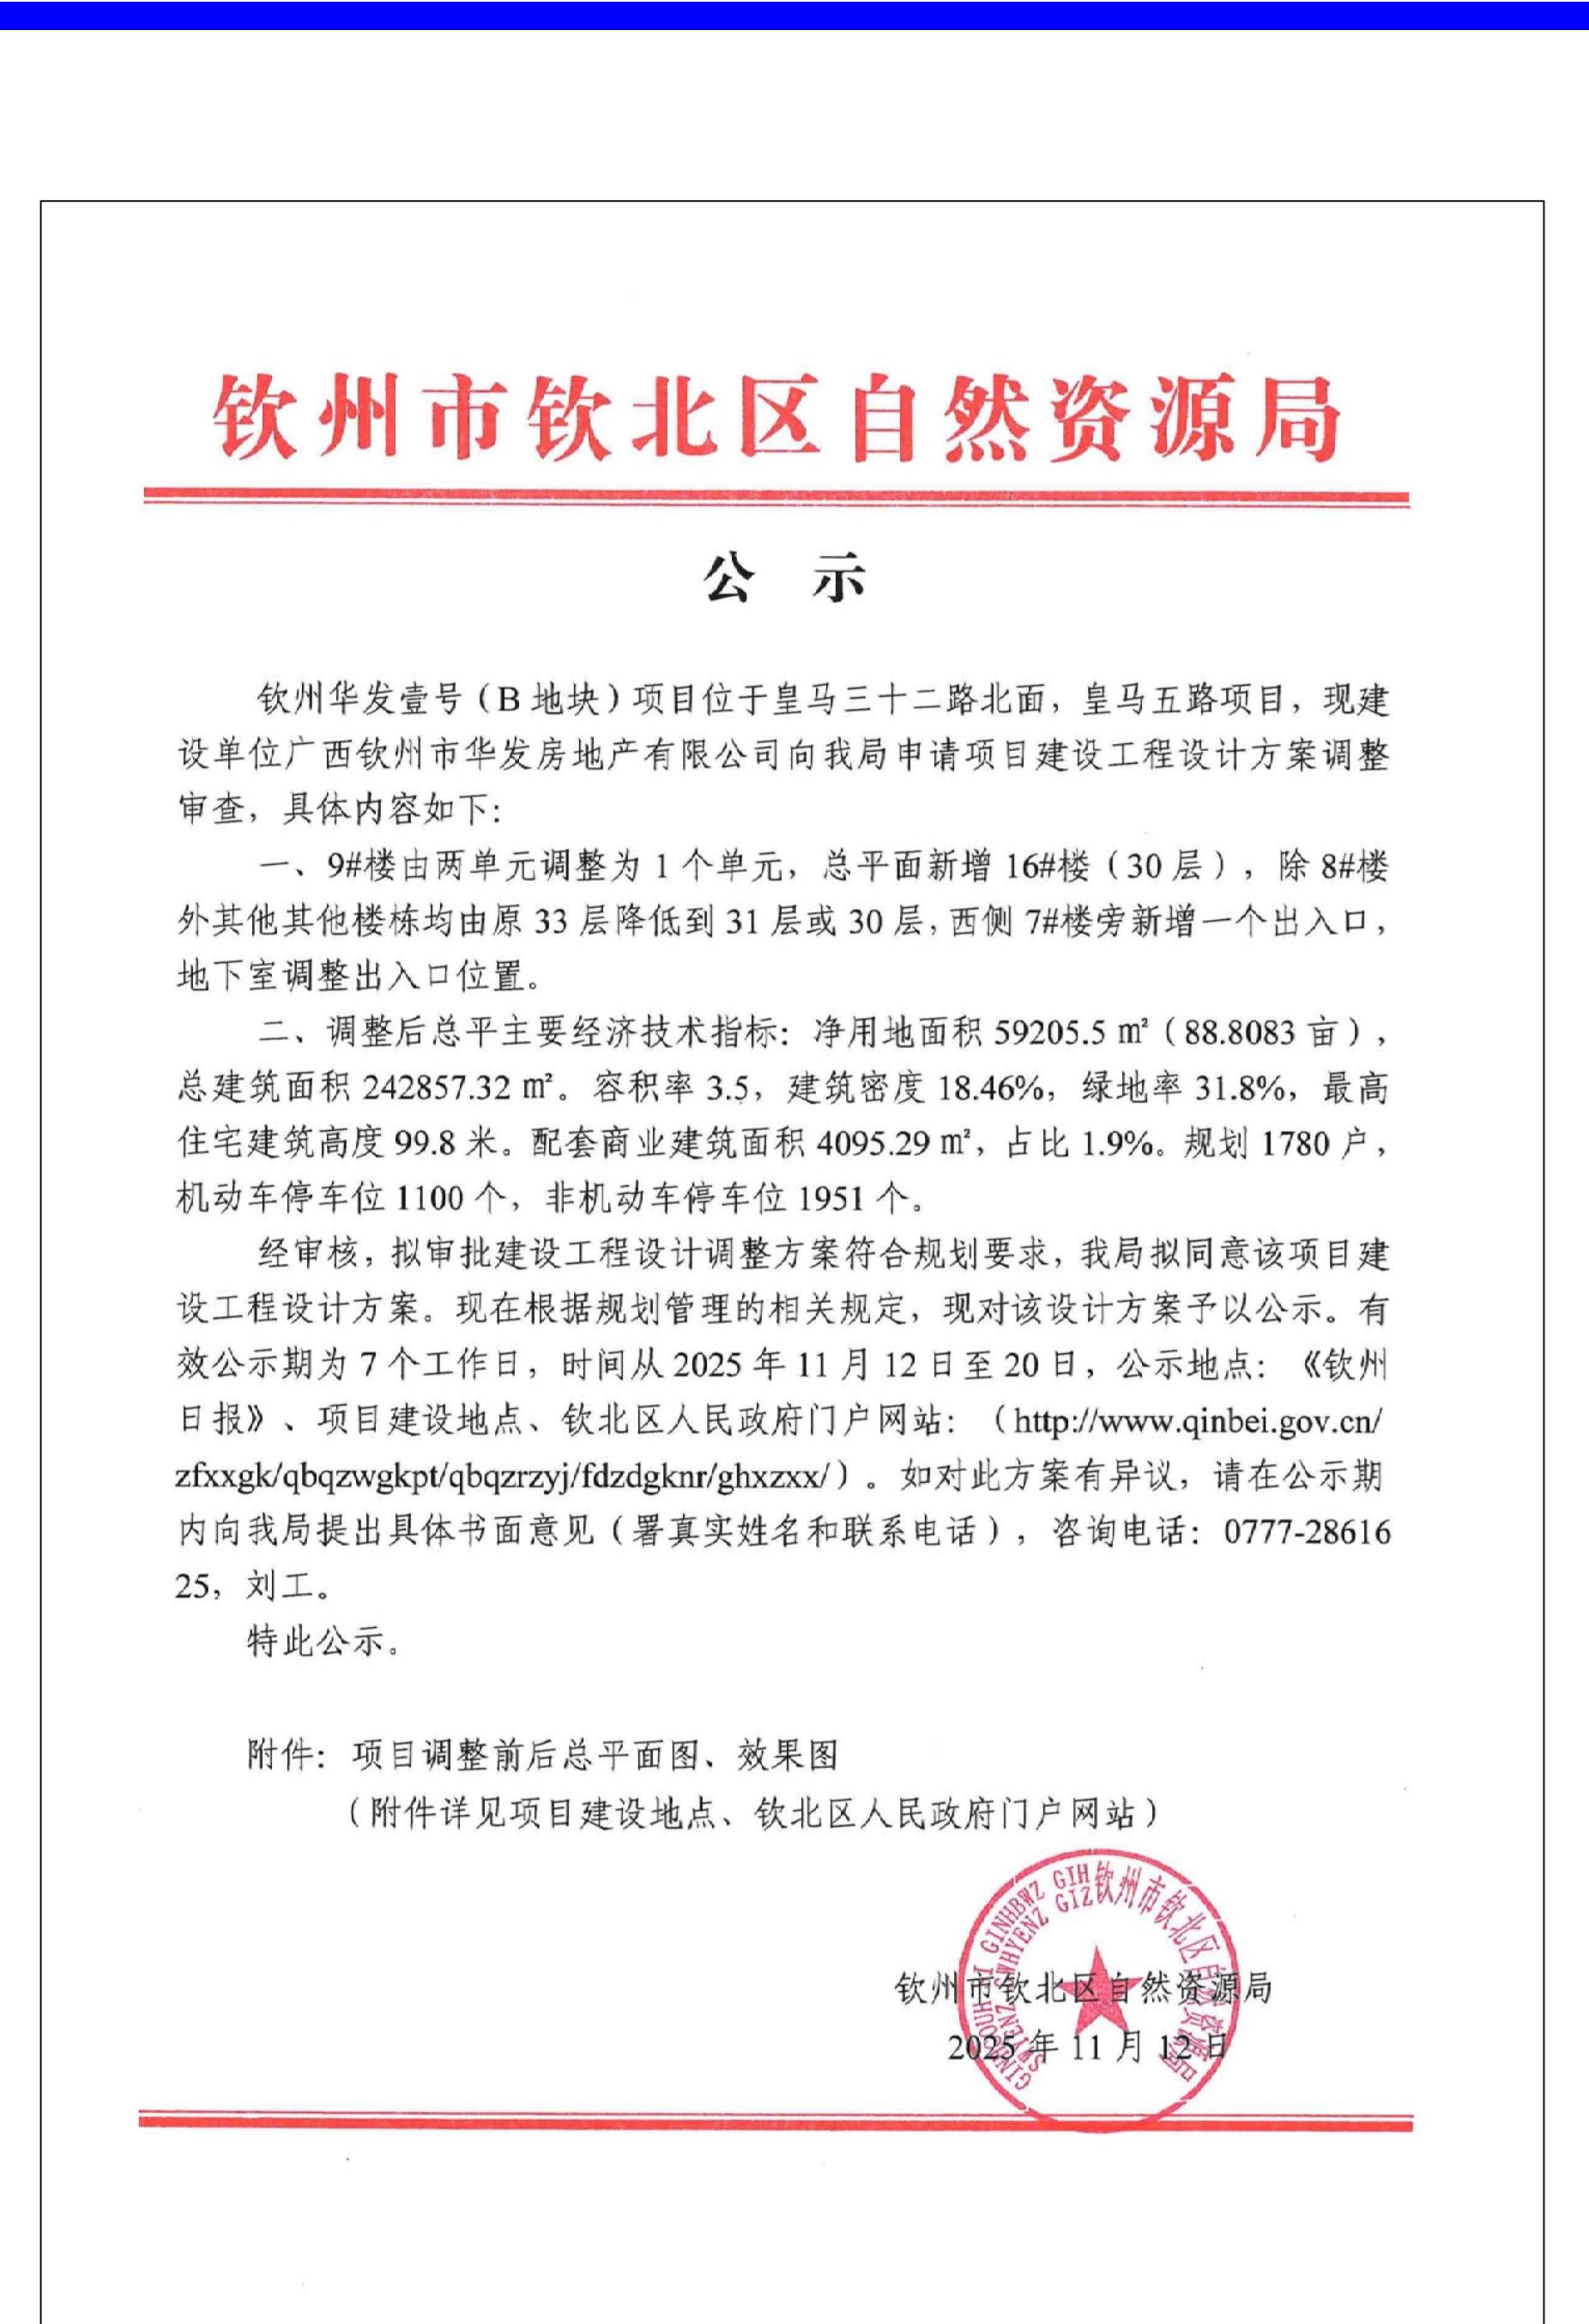

调整前总平面图

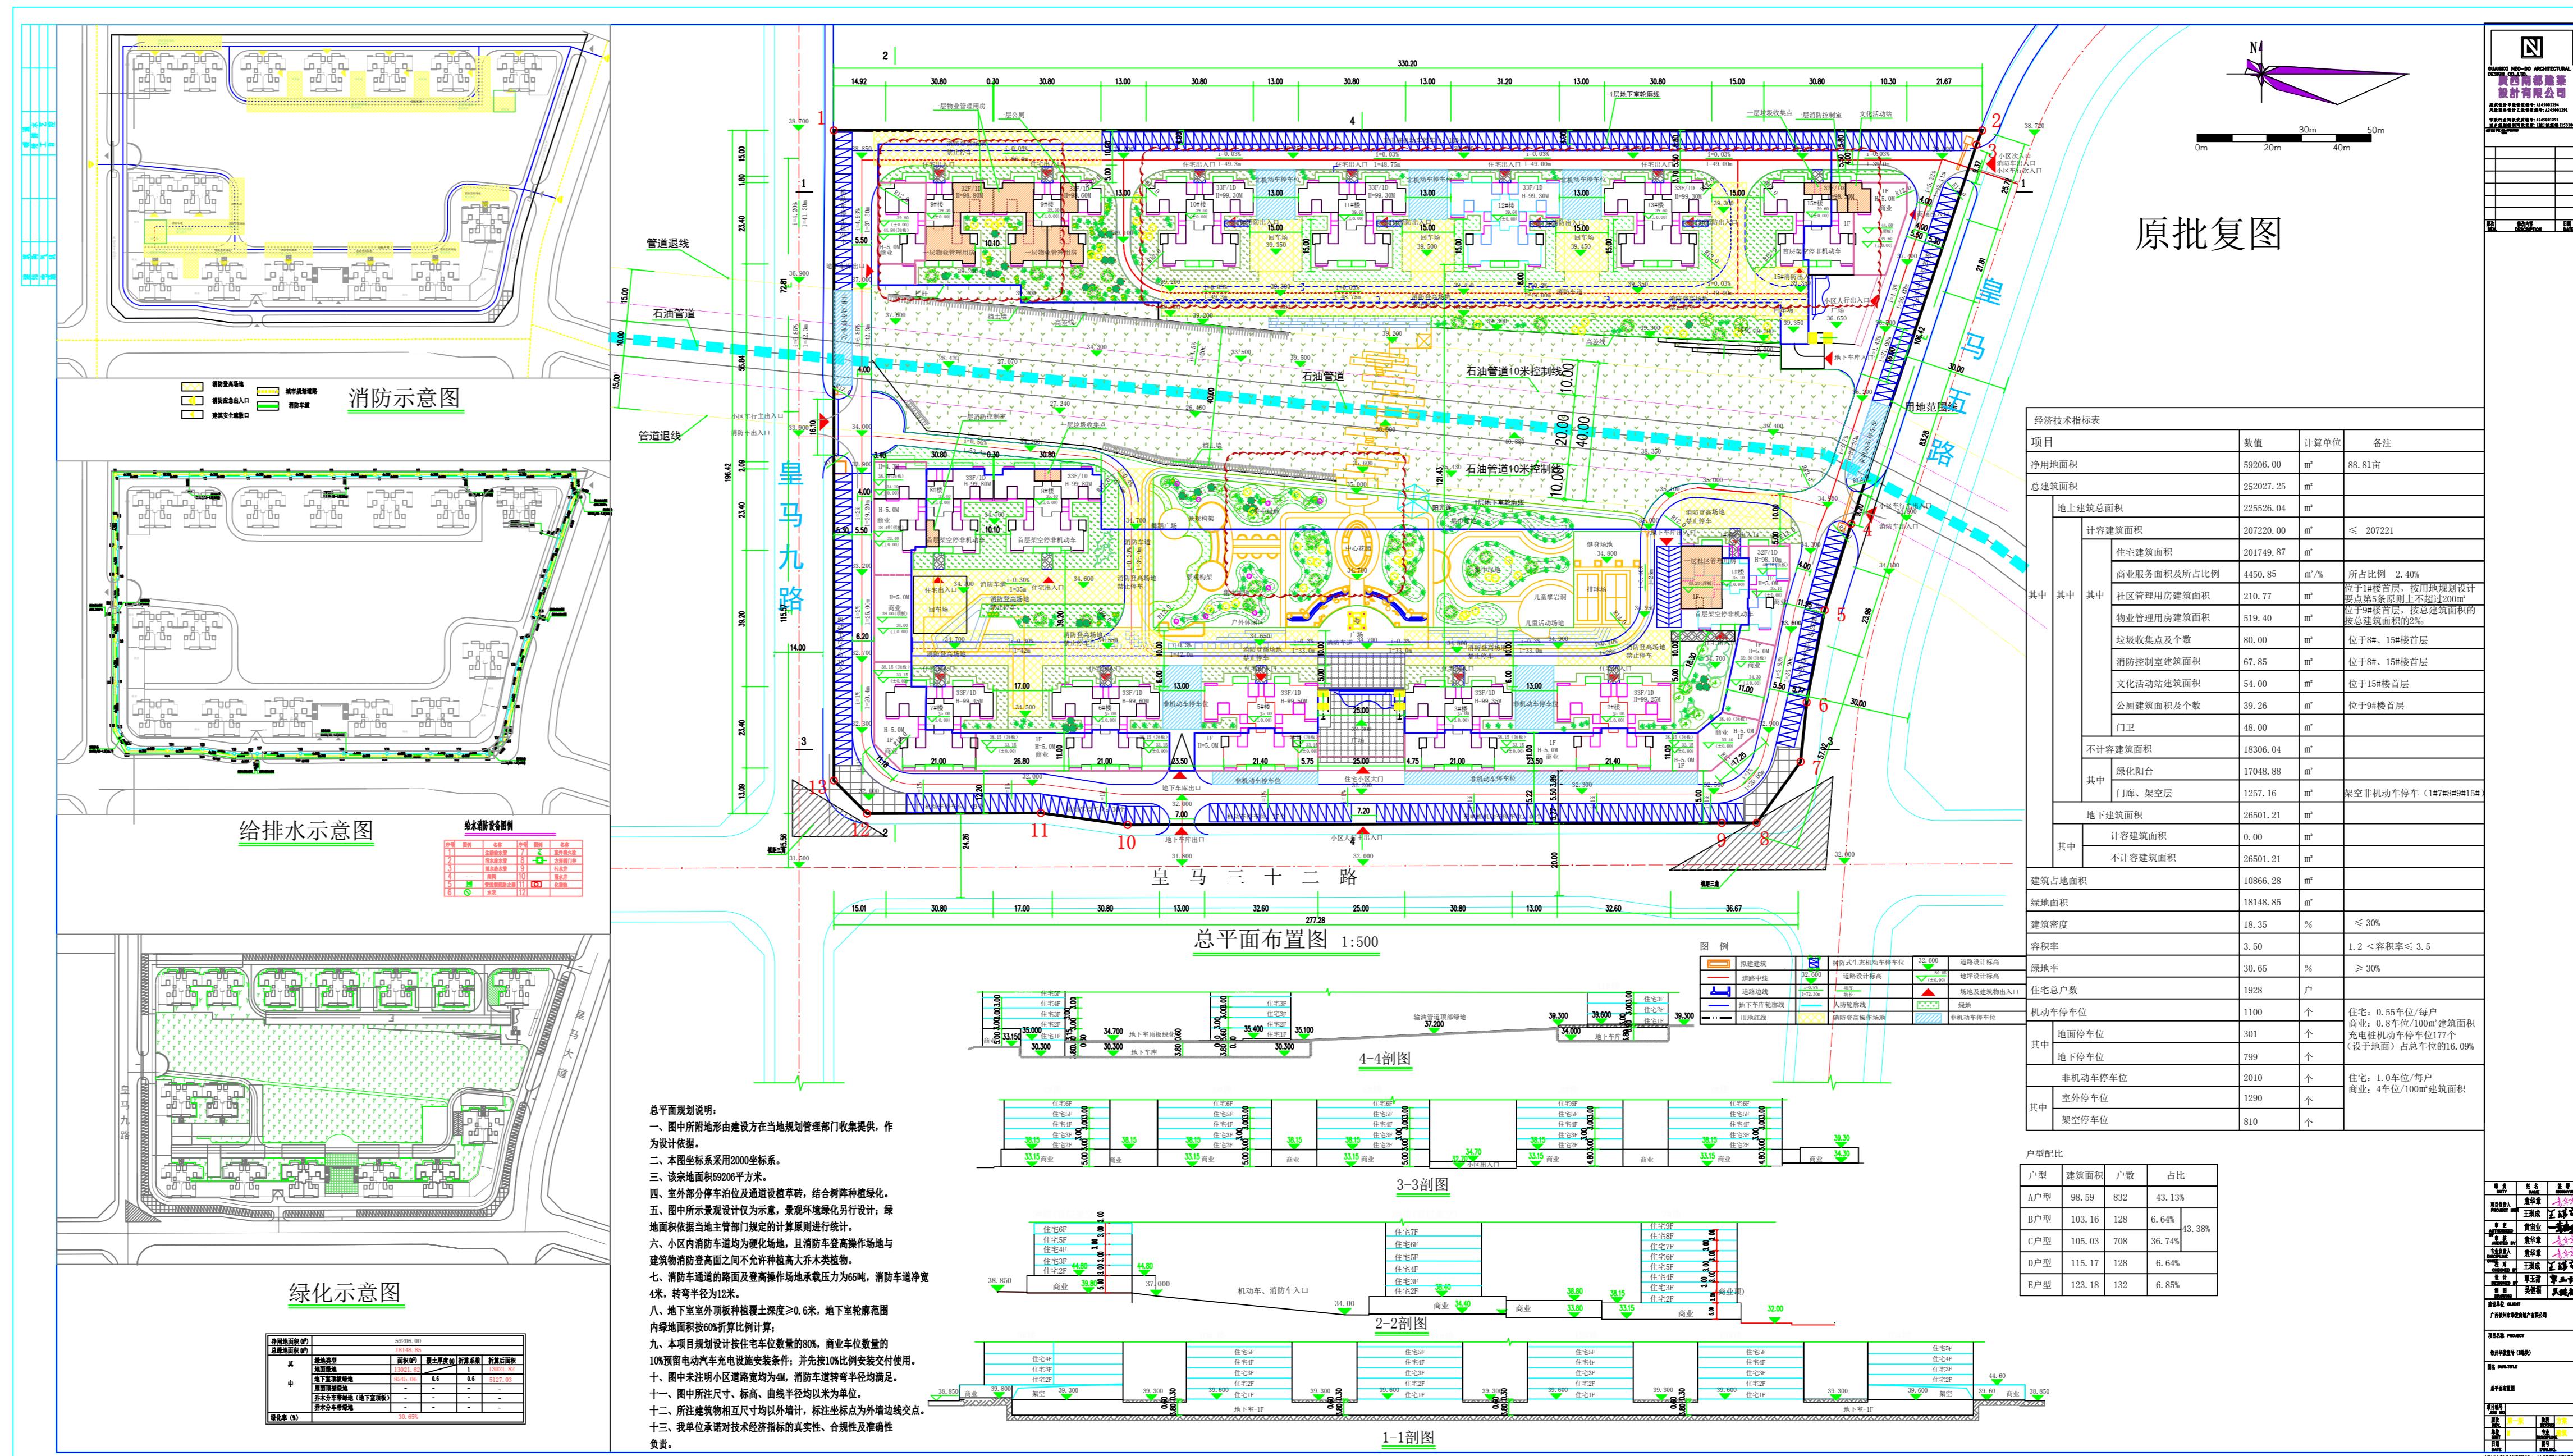

调整后总平面图

